



SCHEMA MODULARE

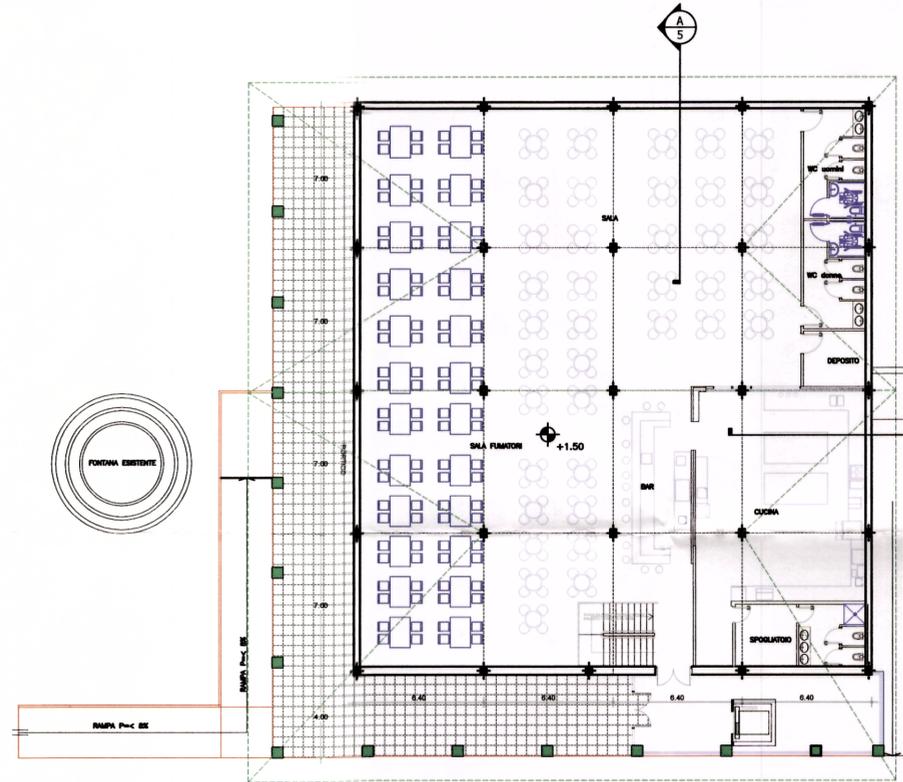


PIANTA PIANO RIALZATO

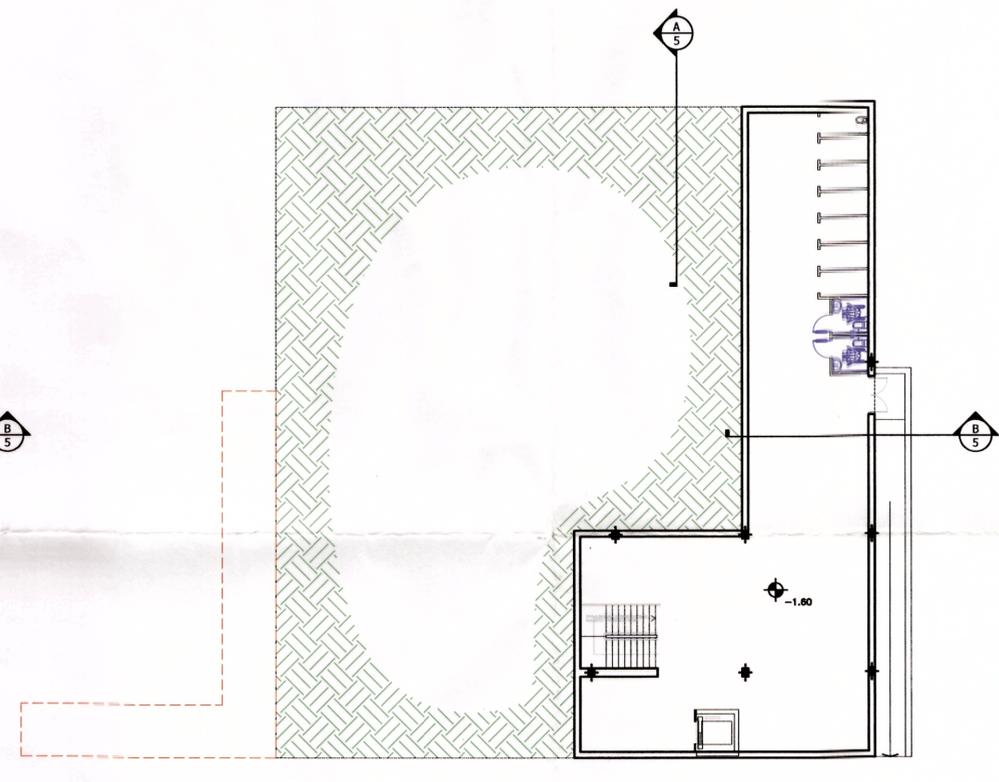

PIANTA PIANO INTERRATO



SEZIONE A-A

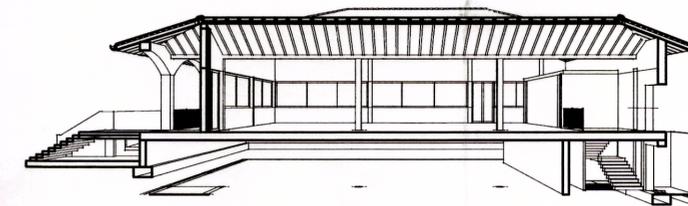

SEZIONE B-B

Comune di PADERNO DUGNANO
UFFICIO PROTOCOLLO
10 APR 2014
PROT. N°
Cat.

ITALDECO snc - SEDE CINISELLO BALSAMO (MI) VIA PER BRESSO N. 236 di Bolzon Fernando e C.

PROGETTO URBANISTICO PER RECUPERO DI AREE ECOLOGICAMENTE DEGRADATE E REALIZZAZIONE ATTREZZATURE PER LA FRUIZIONE DEL PARCO DEL GRUGNOTORTO NEL TERRITORIO DI PADERNO DUGNANO

data: 24/3/2014

agg.: 5B

dis.: 5B

prog:

scala: 1:200

Nome file: BOLZ_Prog_Ristorante_PZ.V1.2014

PAOLO ZAGO - ARCHITETTO

Via Gaspare Rotondi, 75 - 20037 Paderno Dugnano (MI)
n. albo architetti di Milano 3037
c.f. zga pla 53b08 g220u - p.iva 00666480967
e-mail archzag@gmail.com web www.paolozago-architetto.it
tel. 02 9182619 - fax 02 30133930

denominazione tavola: PIANTE E SEZIONI RISTORANTE

PAOLO ZAGO ARCHITETTO
PROVINCIA DI MILANO
17