


B  
5

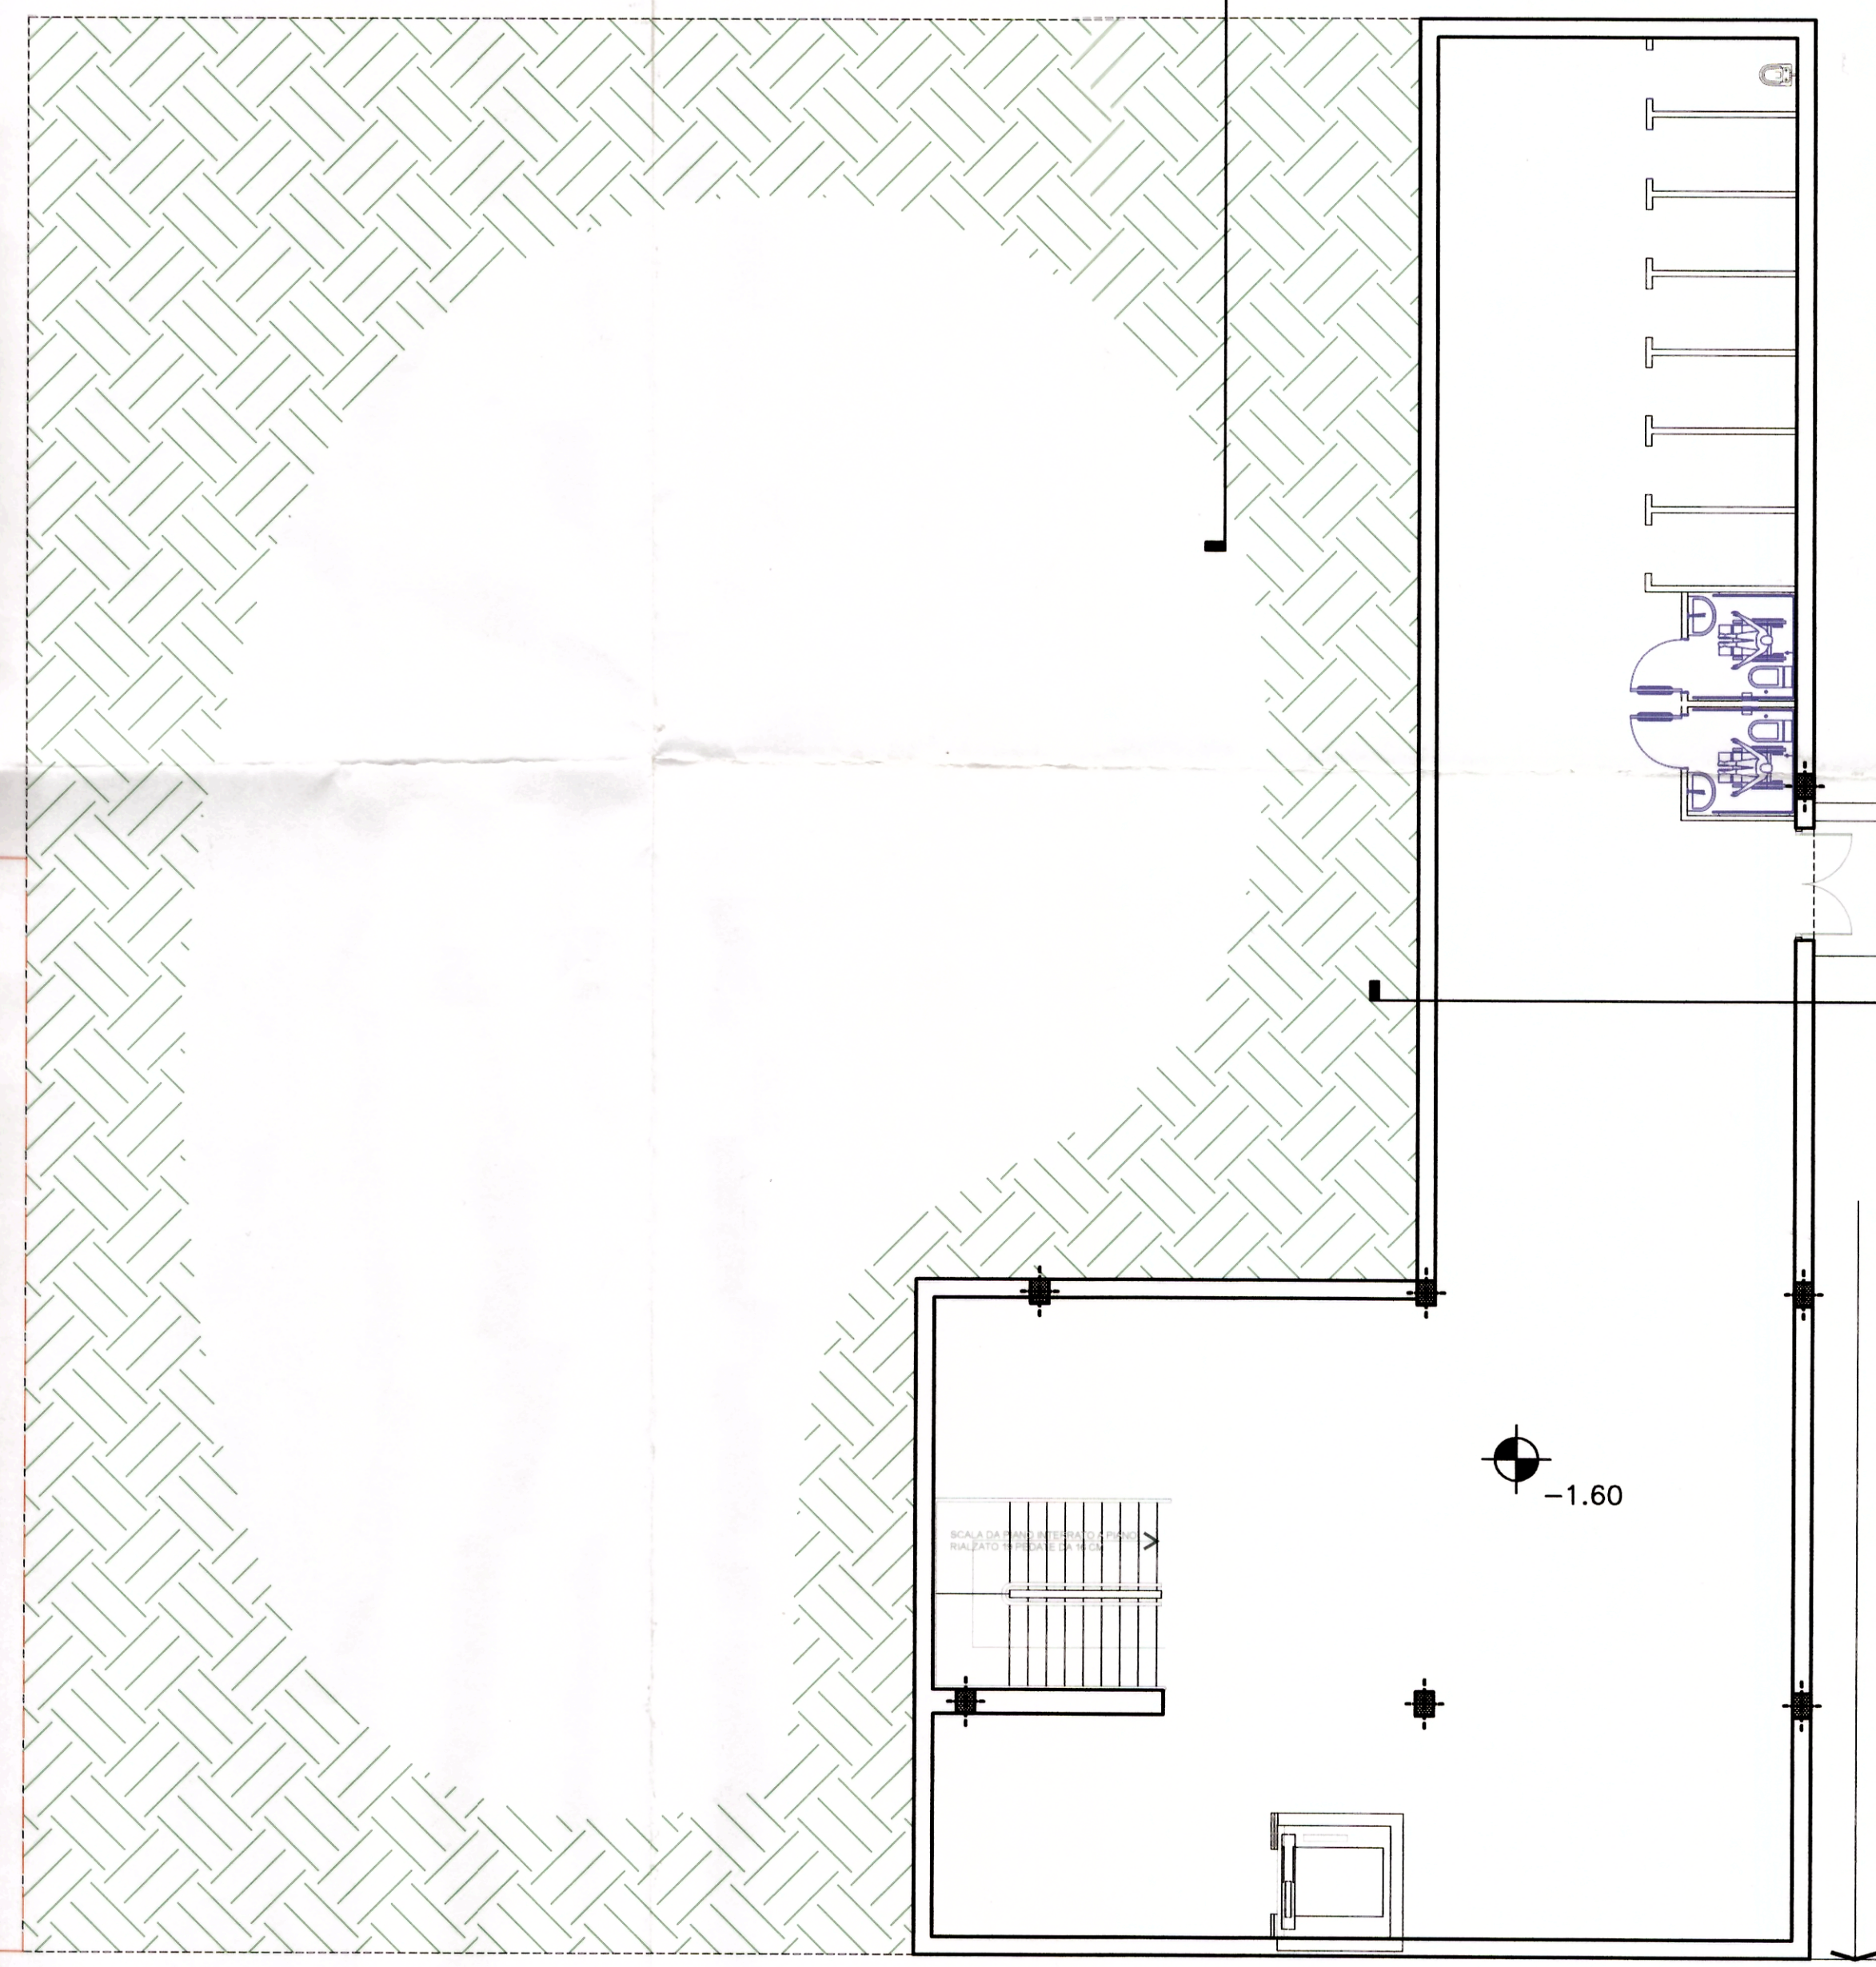

PIANTA PIANO RIALZATO

PIANTA PIANO INTERRATO

Comune di PADERNO DUGNANO  
UFFICIO PROTOCOLLO  
10 APR 2014  
PROT. N° .....  
Cat. .... Cl. .... Fasc. ....

ORDINE DEGLI ARCHITETTI  
PROVINCIA  
di PADERNO DUGNANO  
3037  
Autore:

ITALDECO snc - SEDE CINISELLO BALSAMO (MI) VIA PER BRESCO N. 236 di Bolzon Fernando e C.

PROGETTO URBANISTICO PER RECUPERO DI AREE ECOLOGICAMENTE DEGRADATE E REALIZZAZIONE ATTREZZATURE PER LA FRUIZIONE DEL PARCO DEL GRUGNOTORTO NEL TERRITORIO DI PADERNO DUGNANO

data: 24/3/2014  
agg.:  
dis.: 5C

prog:  
scala: 1:100  
Nome File: BOLZ\_Prog\_Ristorante\_PZ.V1.2014

PAOLO ZAGO - ARCHITETTO  
Via Gaspare Robozzi, 75 - 20037 Paderno Dugnano (MI)  
n. albo architetti di Milano 3037  
c.f. zga pla 53608 g220u - p.iva 00666480967  
e-mail archzag@gmail.com web: www.paolozago-architetto.it  
tel. 02 9182619 - fax 02 30133930

denominazione tavola: PIANTE PIANO RIALZATO E INTERRATO - RISTORANTE  
Data stampa: 09 Apr, 2014 - 4:04pm