Planimetria scala 1:200

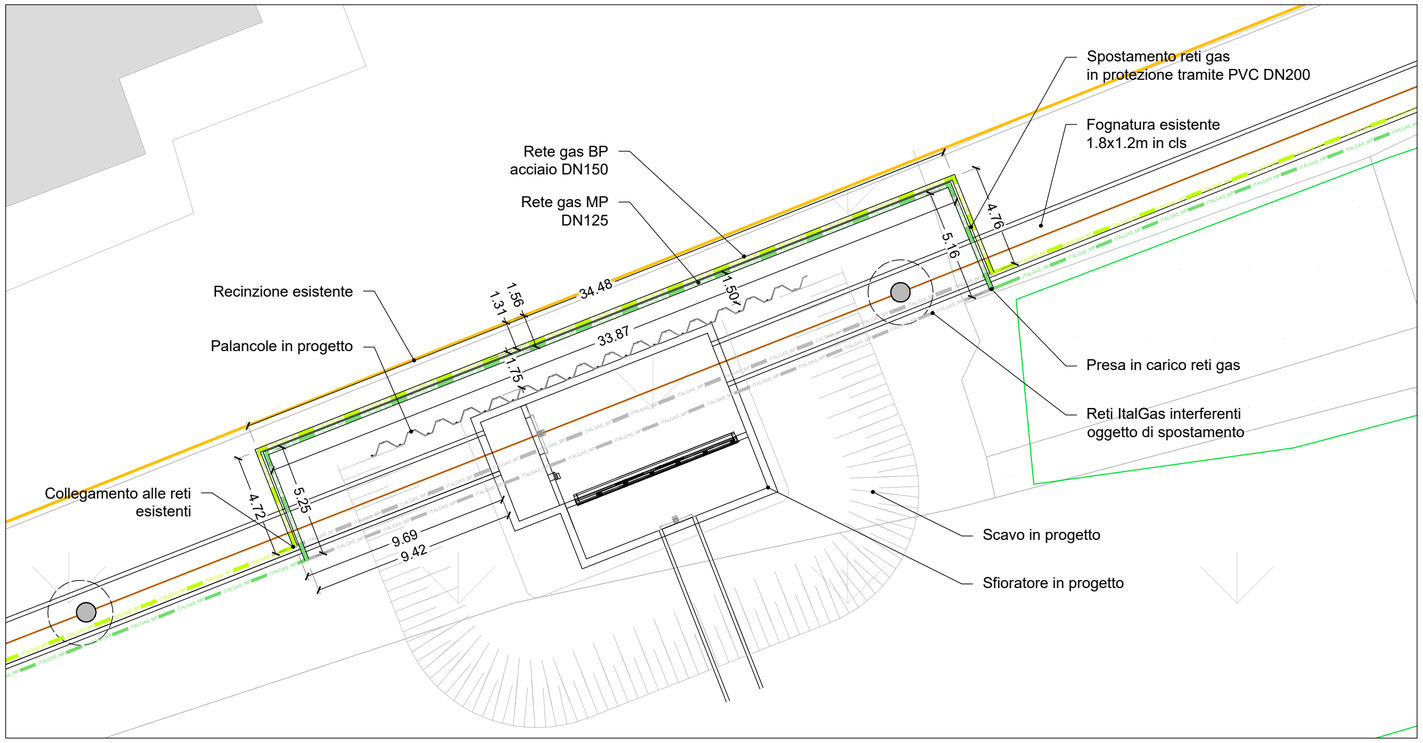

LEGENDA

ITALGAS_BP	Rete Italgas Bassa Pressione
ITALGAS_MP	Rete Italgas Media Pressione
ITALGAS_BP	Rete Italgas Bassa Pressione dismessa
ITALGAS_MP	Rete Italgas Media Pressione dismessa

Sezione scala 1:50

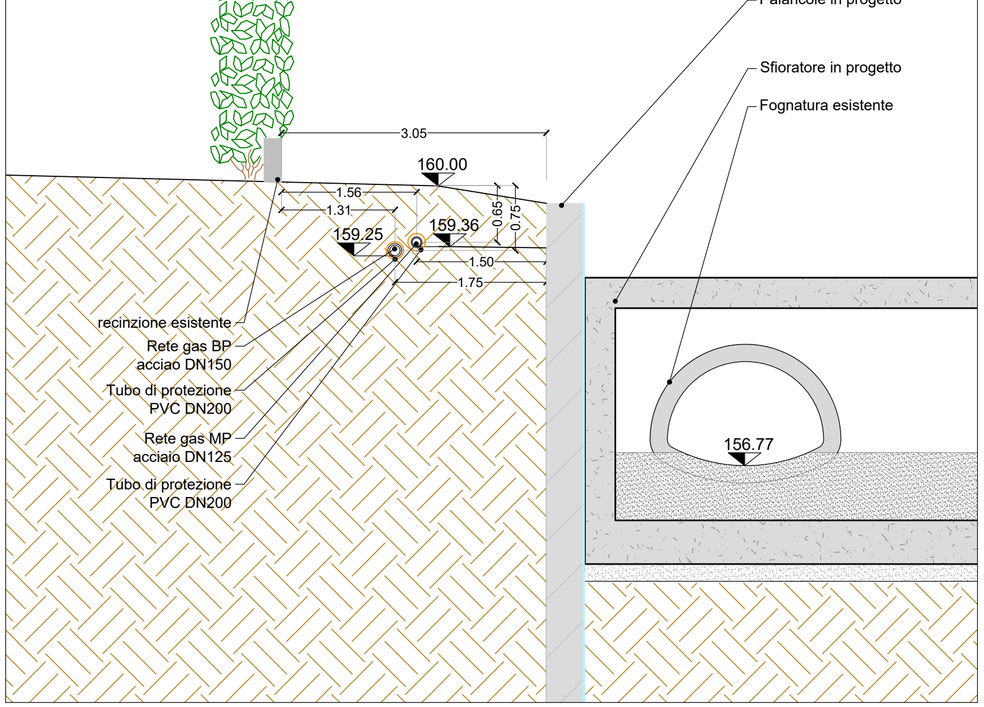

COMUNE DI PADERNO DUGNANO (MI)
ATO Città Metropolitana Milano

PROGETTO ESECUTIVO

PARCO DELL'ACQUA

PLANIMETRIA DI PROGETTO RISOLUZIONE INTERFERENZE

Rev	Data	Elaborato	Progettato	Autorizzato	Descrizione
B	Aprile 2026	J+S	Ing. M. Callerio	Ing. D. Chiuch	Revisione
A	Marzo 2026	J+S	Ing. M. Callerio	Ing. D. Chiuch	Prima emissione

PROGETTAZIONE ESTERNA

J+S SpA
Via dei Mestieri 13
20863 - Concorezzo (MB)
Tel. 039/6886381
E-mail info@jpius.it

STUDIO ESTERNO

DOTT. ING. COTTINO MARCO Sez. A Settori: a) civile e ambientale b) industriale c) dell'informazione n° A 1317

J+S

Riferimenti Progetto	Anno	Tavola N°	Rev.	Scala	Tavola N°
				varie	GEN-008-B-PLA

COMMITTENTE

FILE

Ambito	Anno		Numero Commessa		Fase		Categoria		Disciplina		Tavola N°	Rev.		Tipo Elaborato
G	26	-	9315	-	PE	-	T	-	GEN	-	008	B	-	PLA

CAP HOLDING S.p.A
Via Rimini, 38
20142 MILANO (MI)
Tel. 02 825021 - www.gruppocap.it
info@gruppocap.it - PEC:capholding@legalmail.it

AUTORIZZATO

Disciplina GEN

Tavola N° 008

CAP ACQUA CHE GENERA FUTURO

Questo disegno è di nostra proprietà esclusiva ed è posto sotto tutela della legge, ne è proibita la riproduzione anche parziale e la cessione a terzi senza nostra autorizzazione scritta.