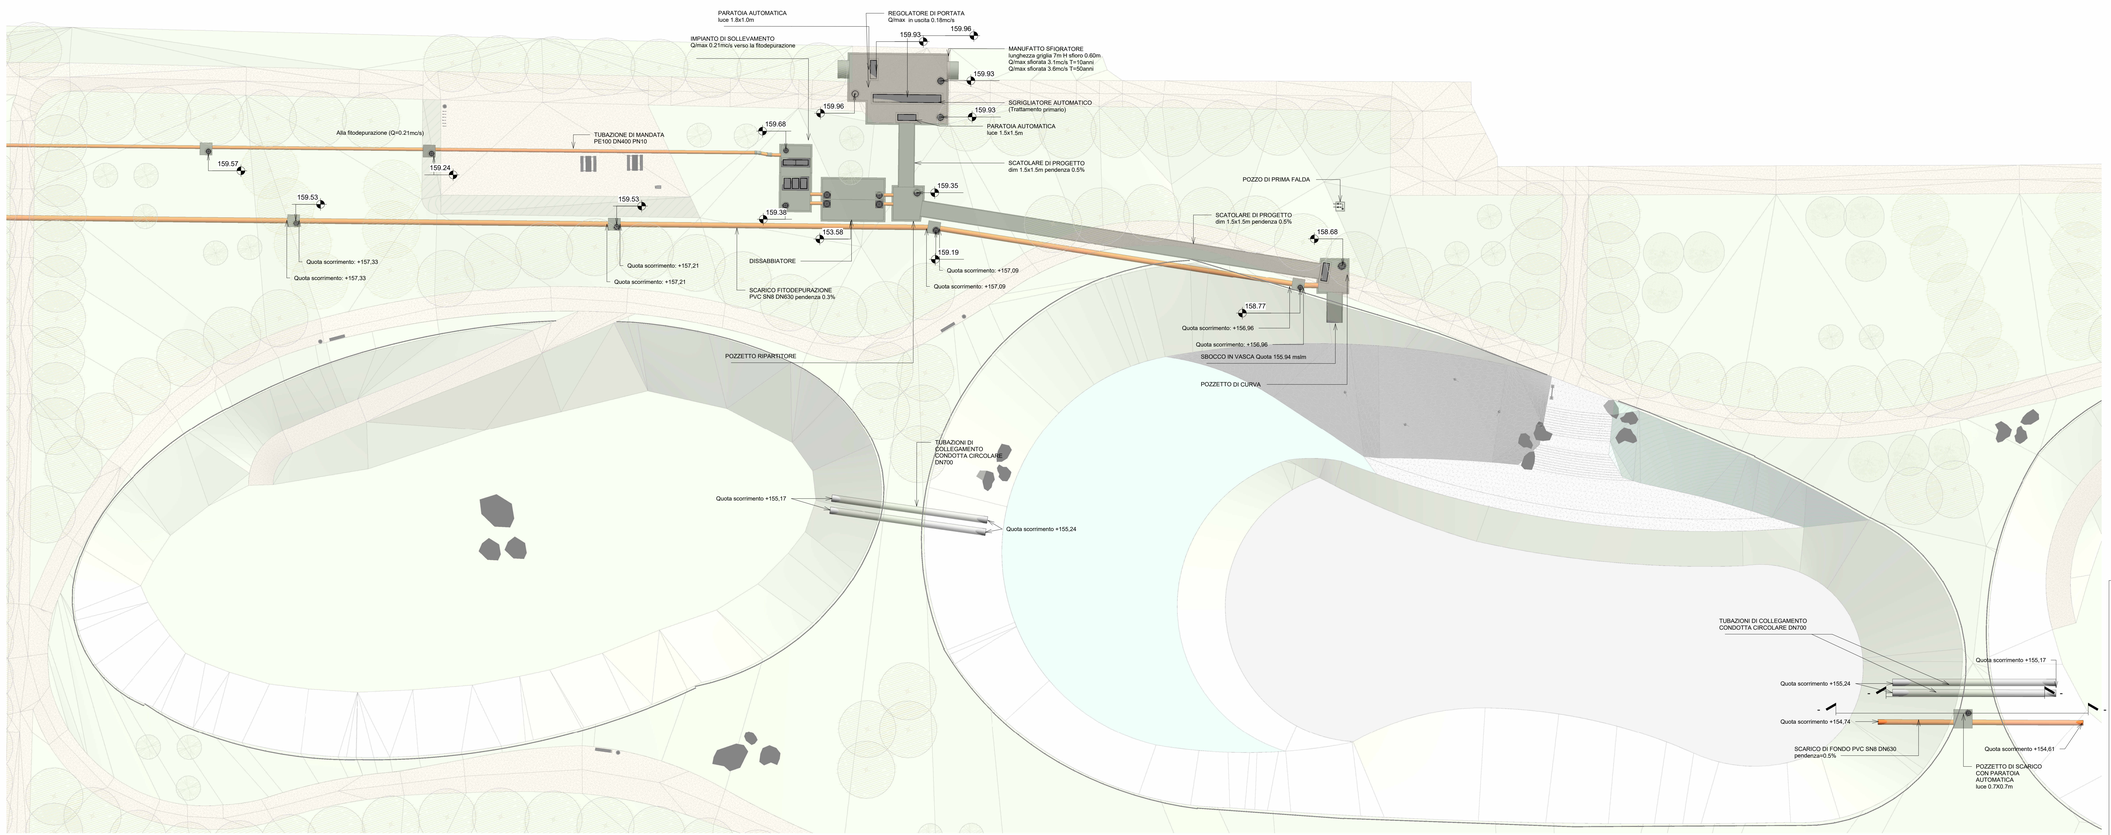

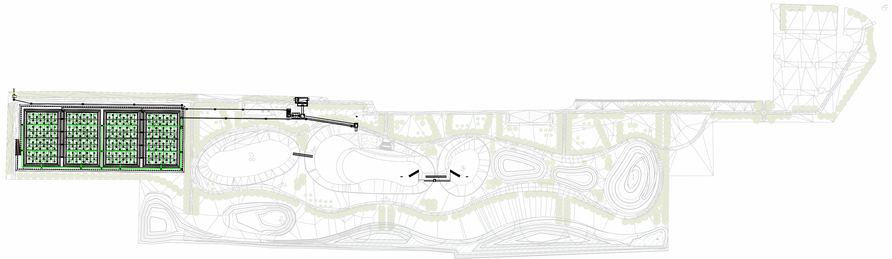

COMUNE DI COMUNE DI PADERNO DUGNANO (MI)
ATO Città Metropolitana Milano

PROGETTO ESECUTIVO

PARCO DELL'ACQUA

PLANIMETRIA OPERE IDRAULICHE 2/2

Rev	Data	Elaborato	Progettato	Autorizzato	Descrizione
C	Giugno 2026	J+S	Ing. M. Callerio	Ing. D. Chiuch	Recepimento commenti validatore
B	Aprile 2026	J+S	Ing. M. Callerio	Ing. D. Chiuch	Revisione
A	Marzo 2026	J+S	Ing. M. Callerio	Ing. D. Chiuch	Prima Emissione

PROGETTAZIONE ESTERNA

J+S SpA
Via dei Mestieri 13
20863 - Concorezzo (MB)
Tel. 039/6886381
Email: info@jplus.it

STUDIO ESTERNO

J+S

Riferimenti Progetto	Anno	Tavola N°	Rev.	Scala	Tavola N°
				1:250	GEN- 013- C PLA

COMMITTENTE

FILE

Ambito	Anno	Numero Commessa	Fase	Categoria	Disciplina	Tavola N°	Rev.	Tipo elaborato
G	26	9315	PE	T	GEN	013	C	PLA

CAP Holding S.p.A
Via Rimini, 38
20142 Milano (MI)
Tel. 02 825021
info@gruppocap.it
PEC:capholding@legalmail.it

AUTORIZZATO

Disciplina	Tavola N°
GEN	013

CAP ACQUA CHE GENERA FUTURO

Questo disegno è di nostra proprietà esclusiva ed è posto sotto tutela della legge; ne è proibita la riproduzione anche parziale e la cessione a terzi senza nostra autorizzazione scritta.