




PIANTA

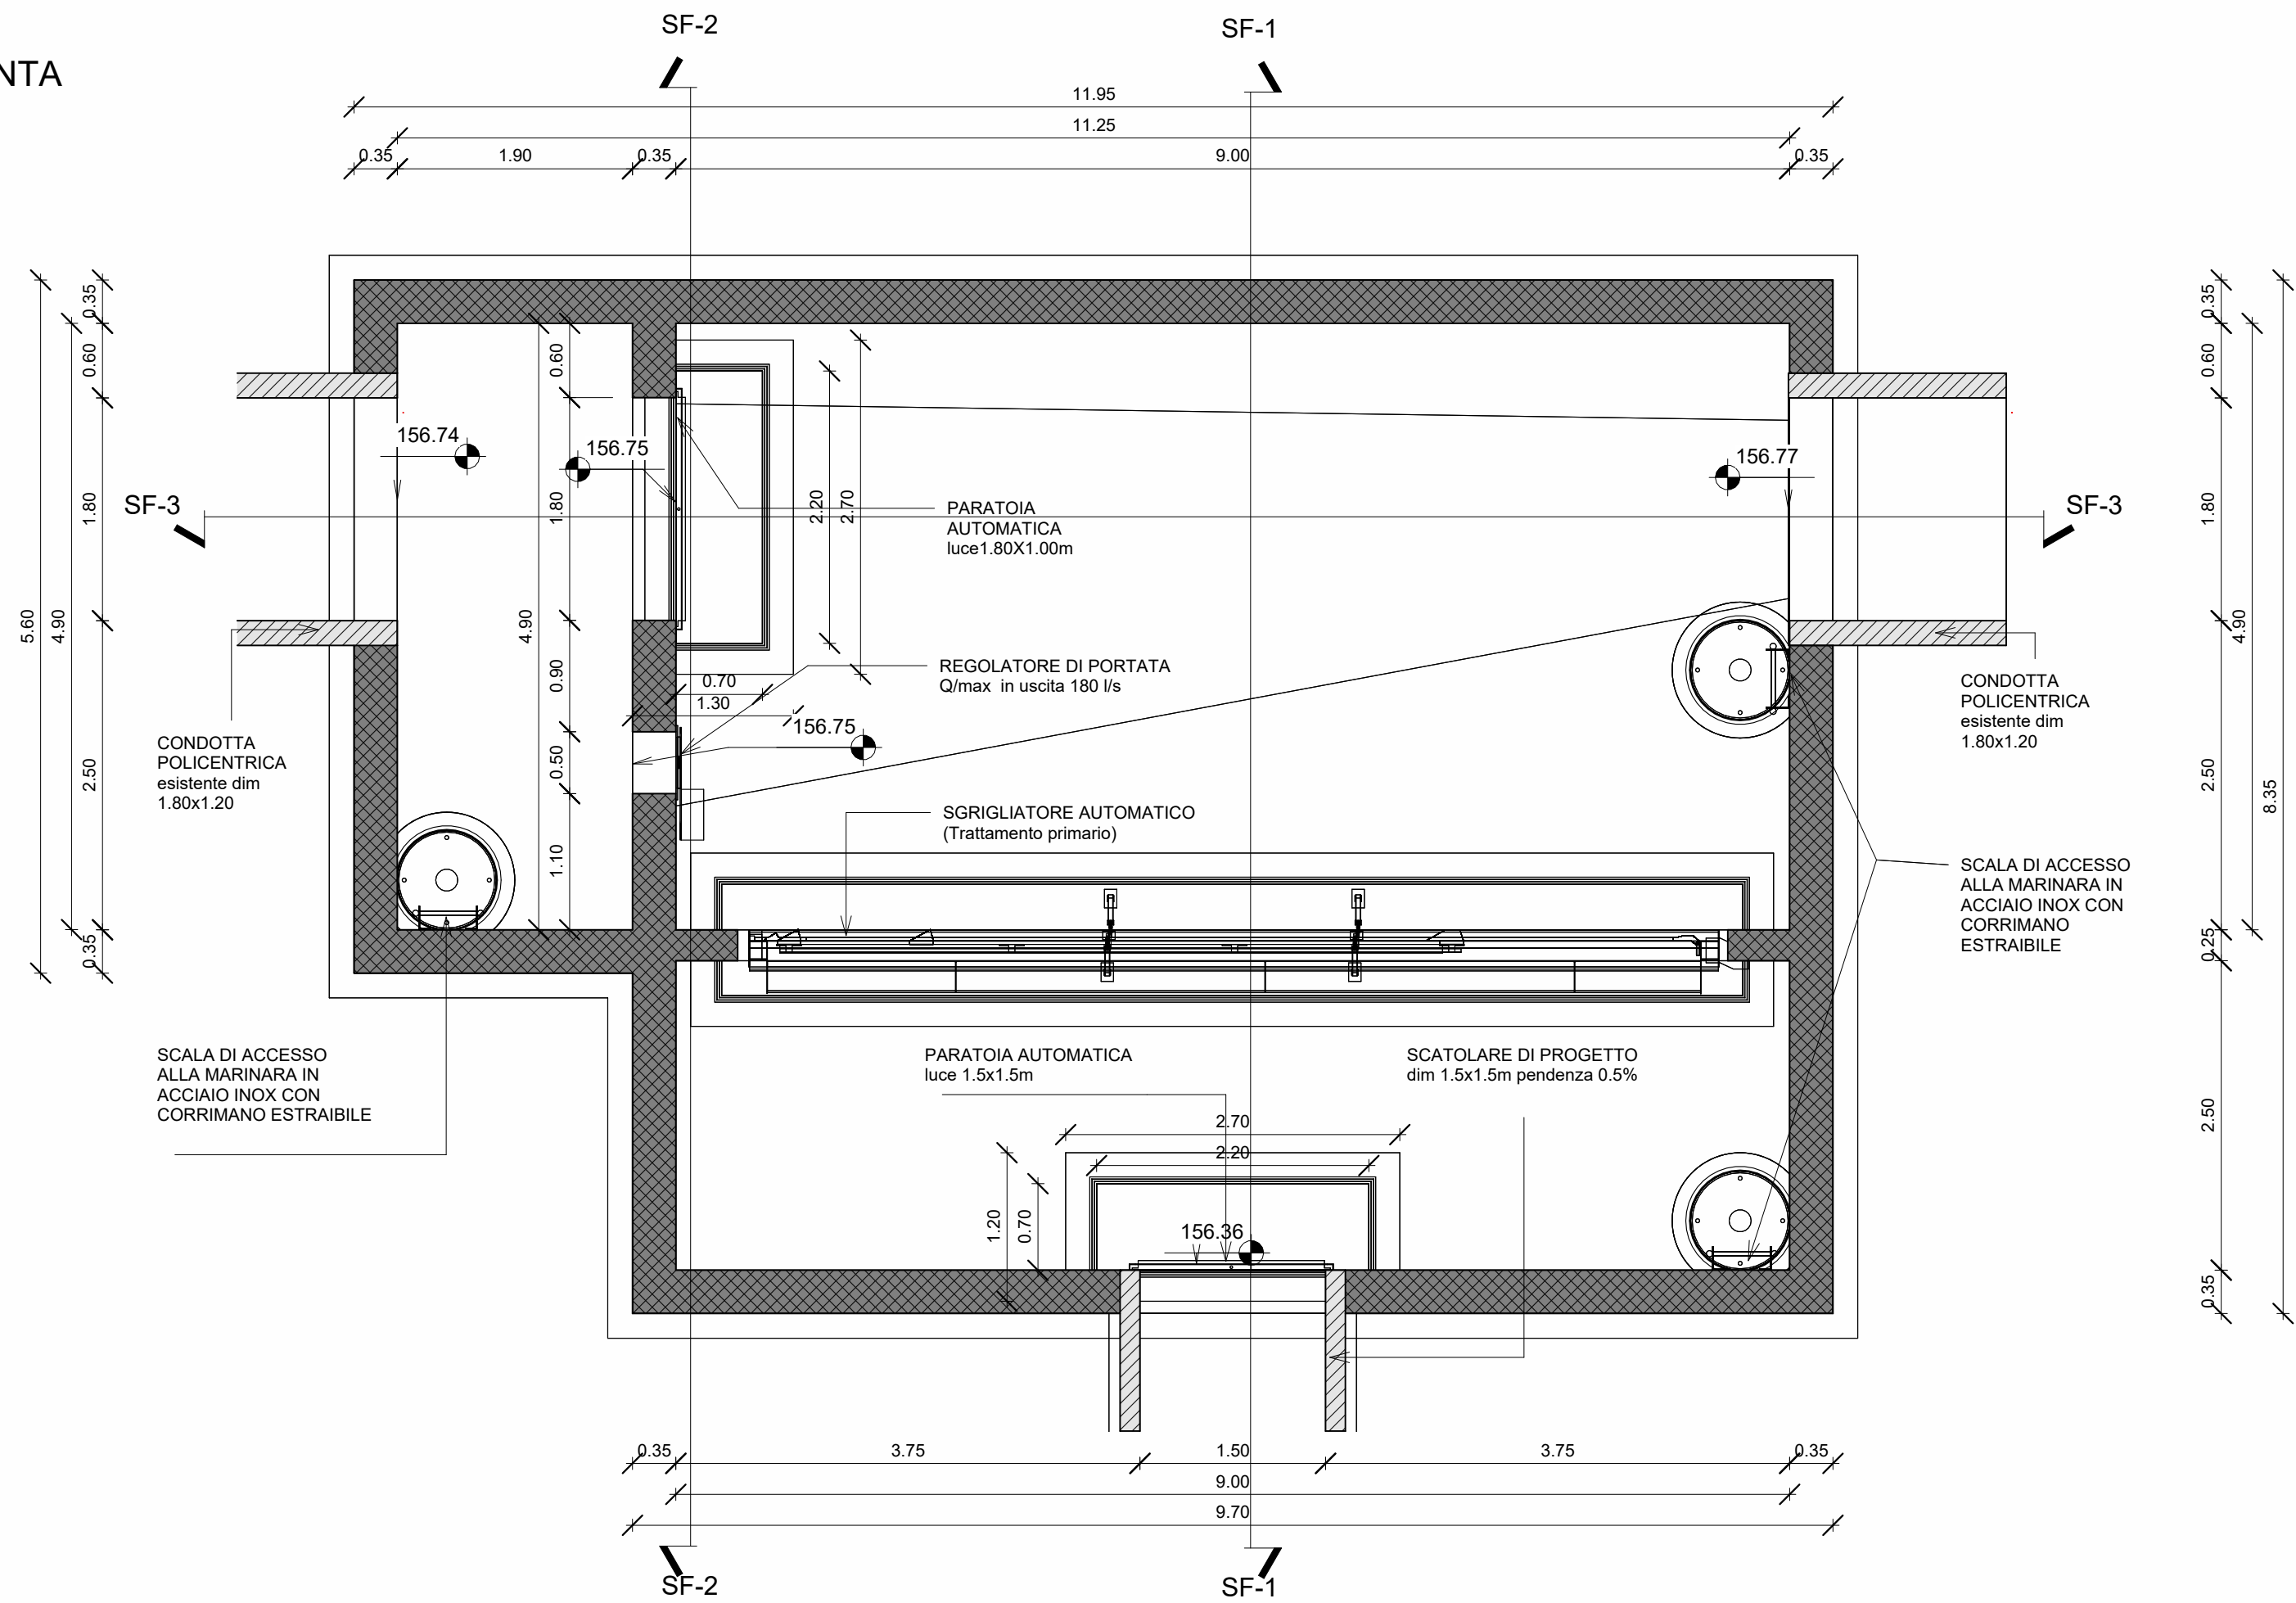


SEZIONE SF-1

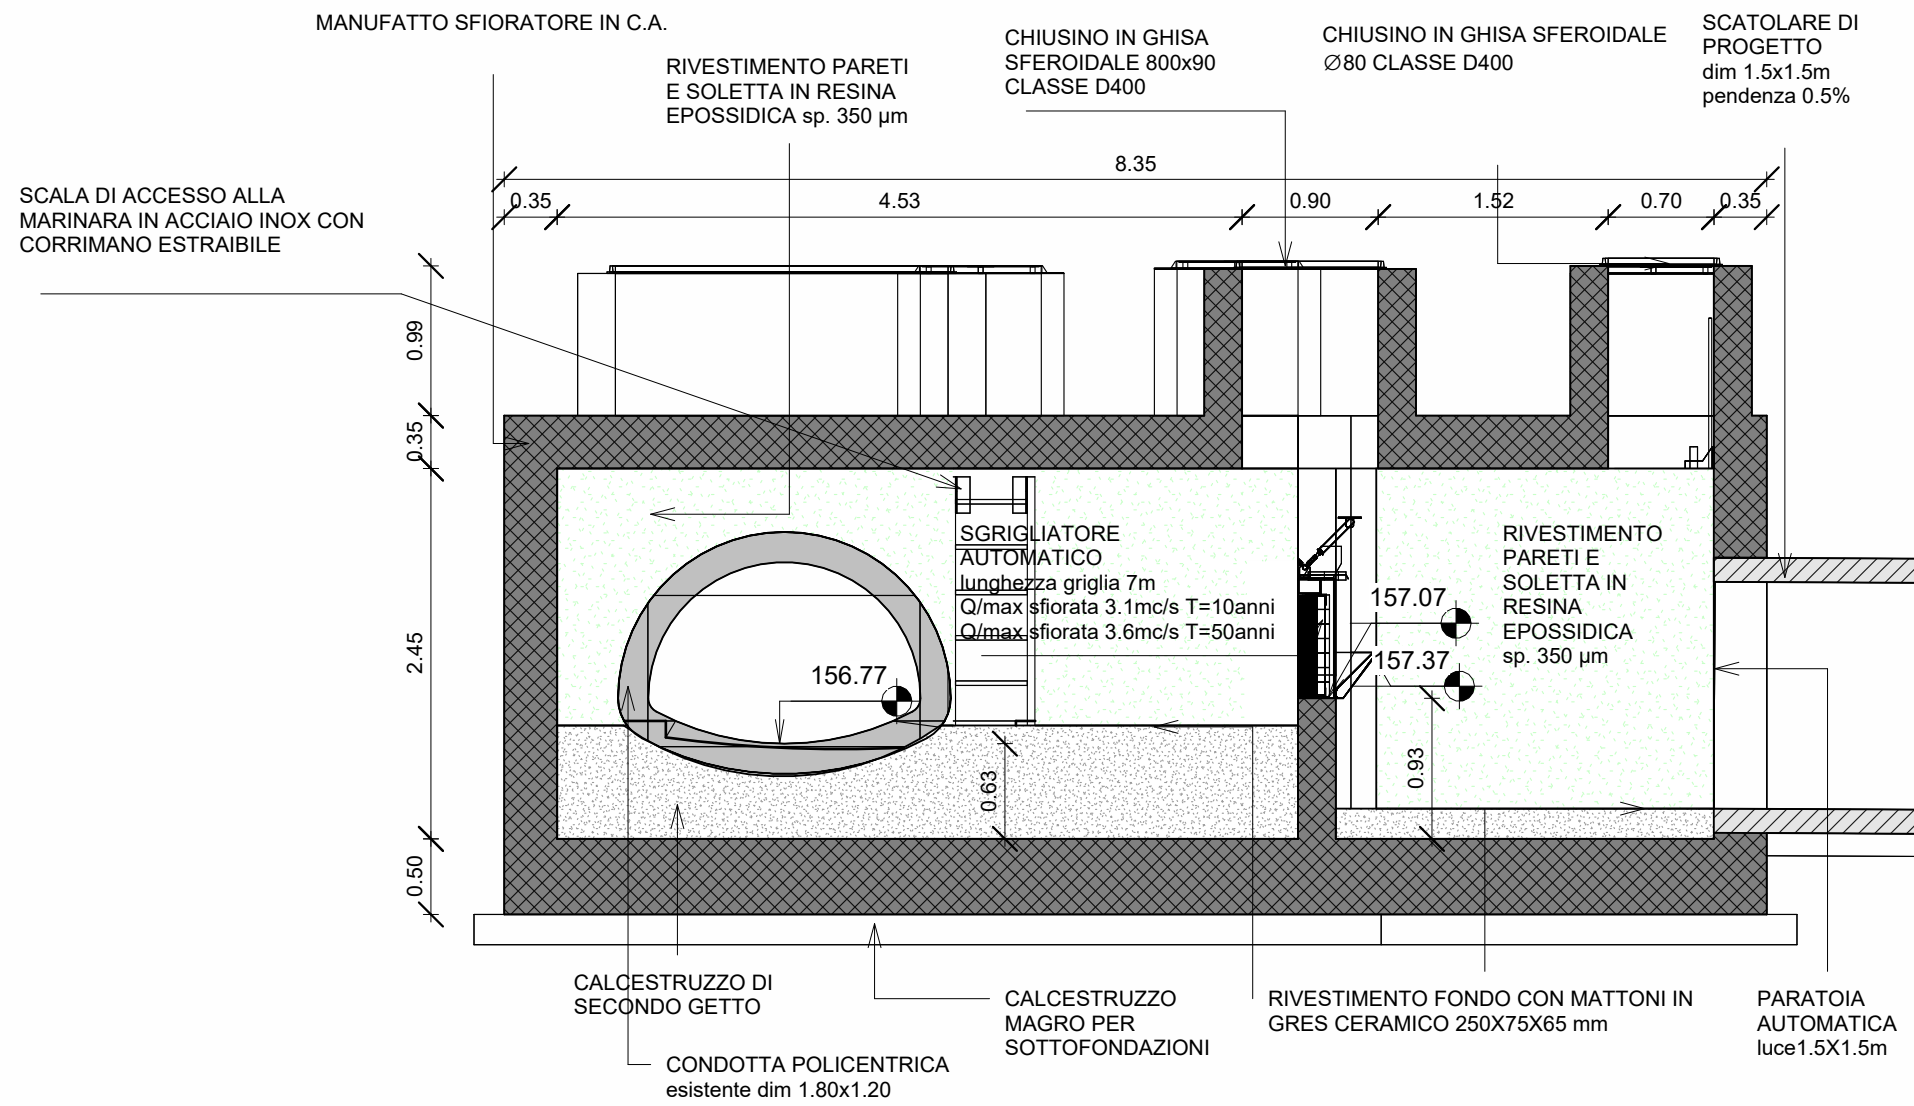


SEZIONE SF-2

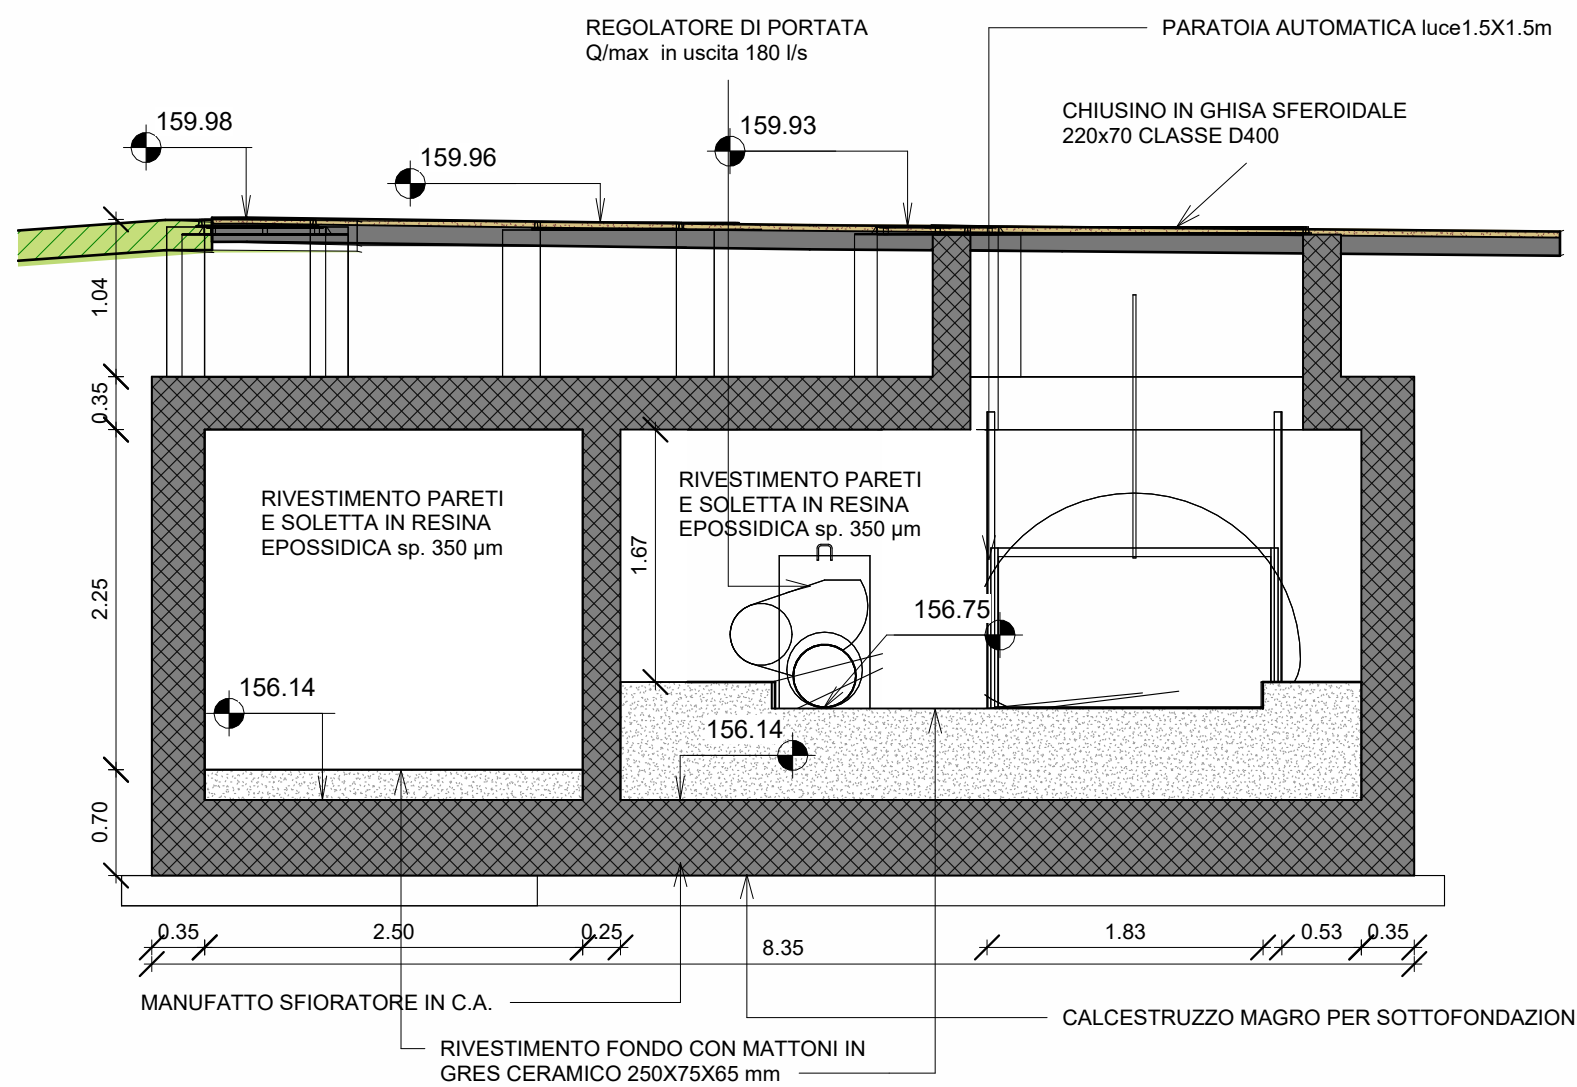

VISTA ASSONOMETRICA

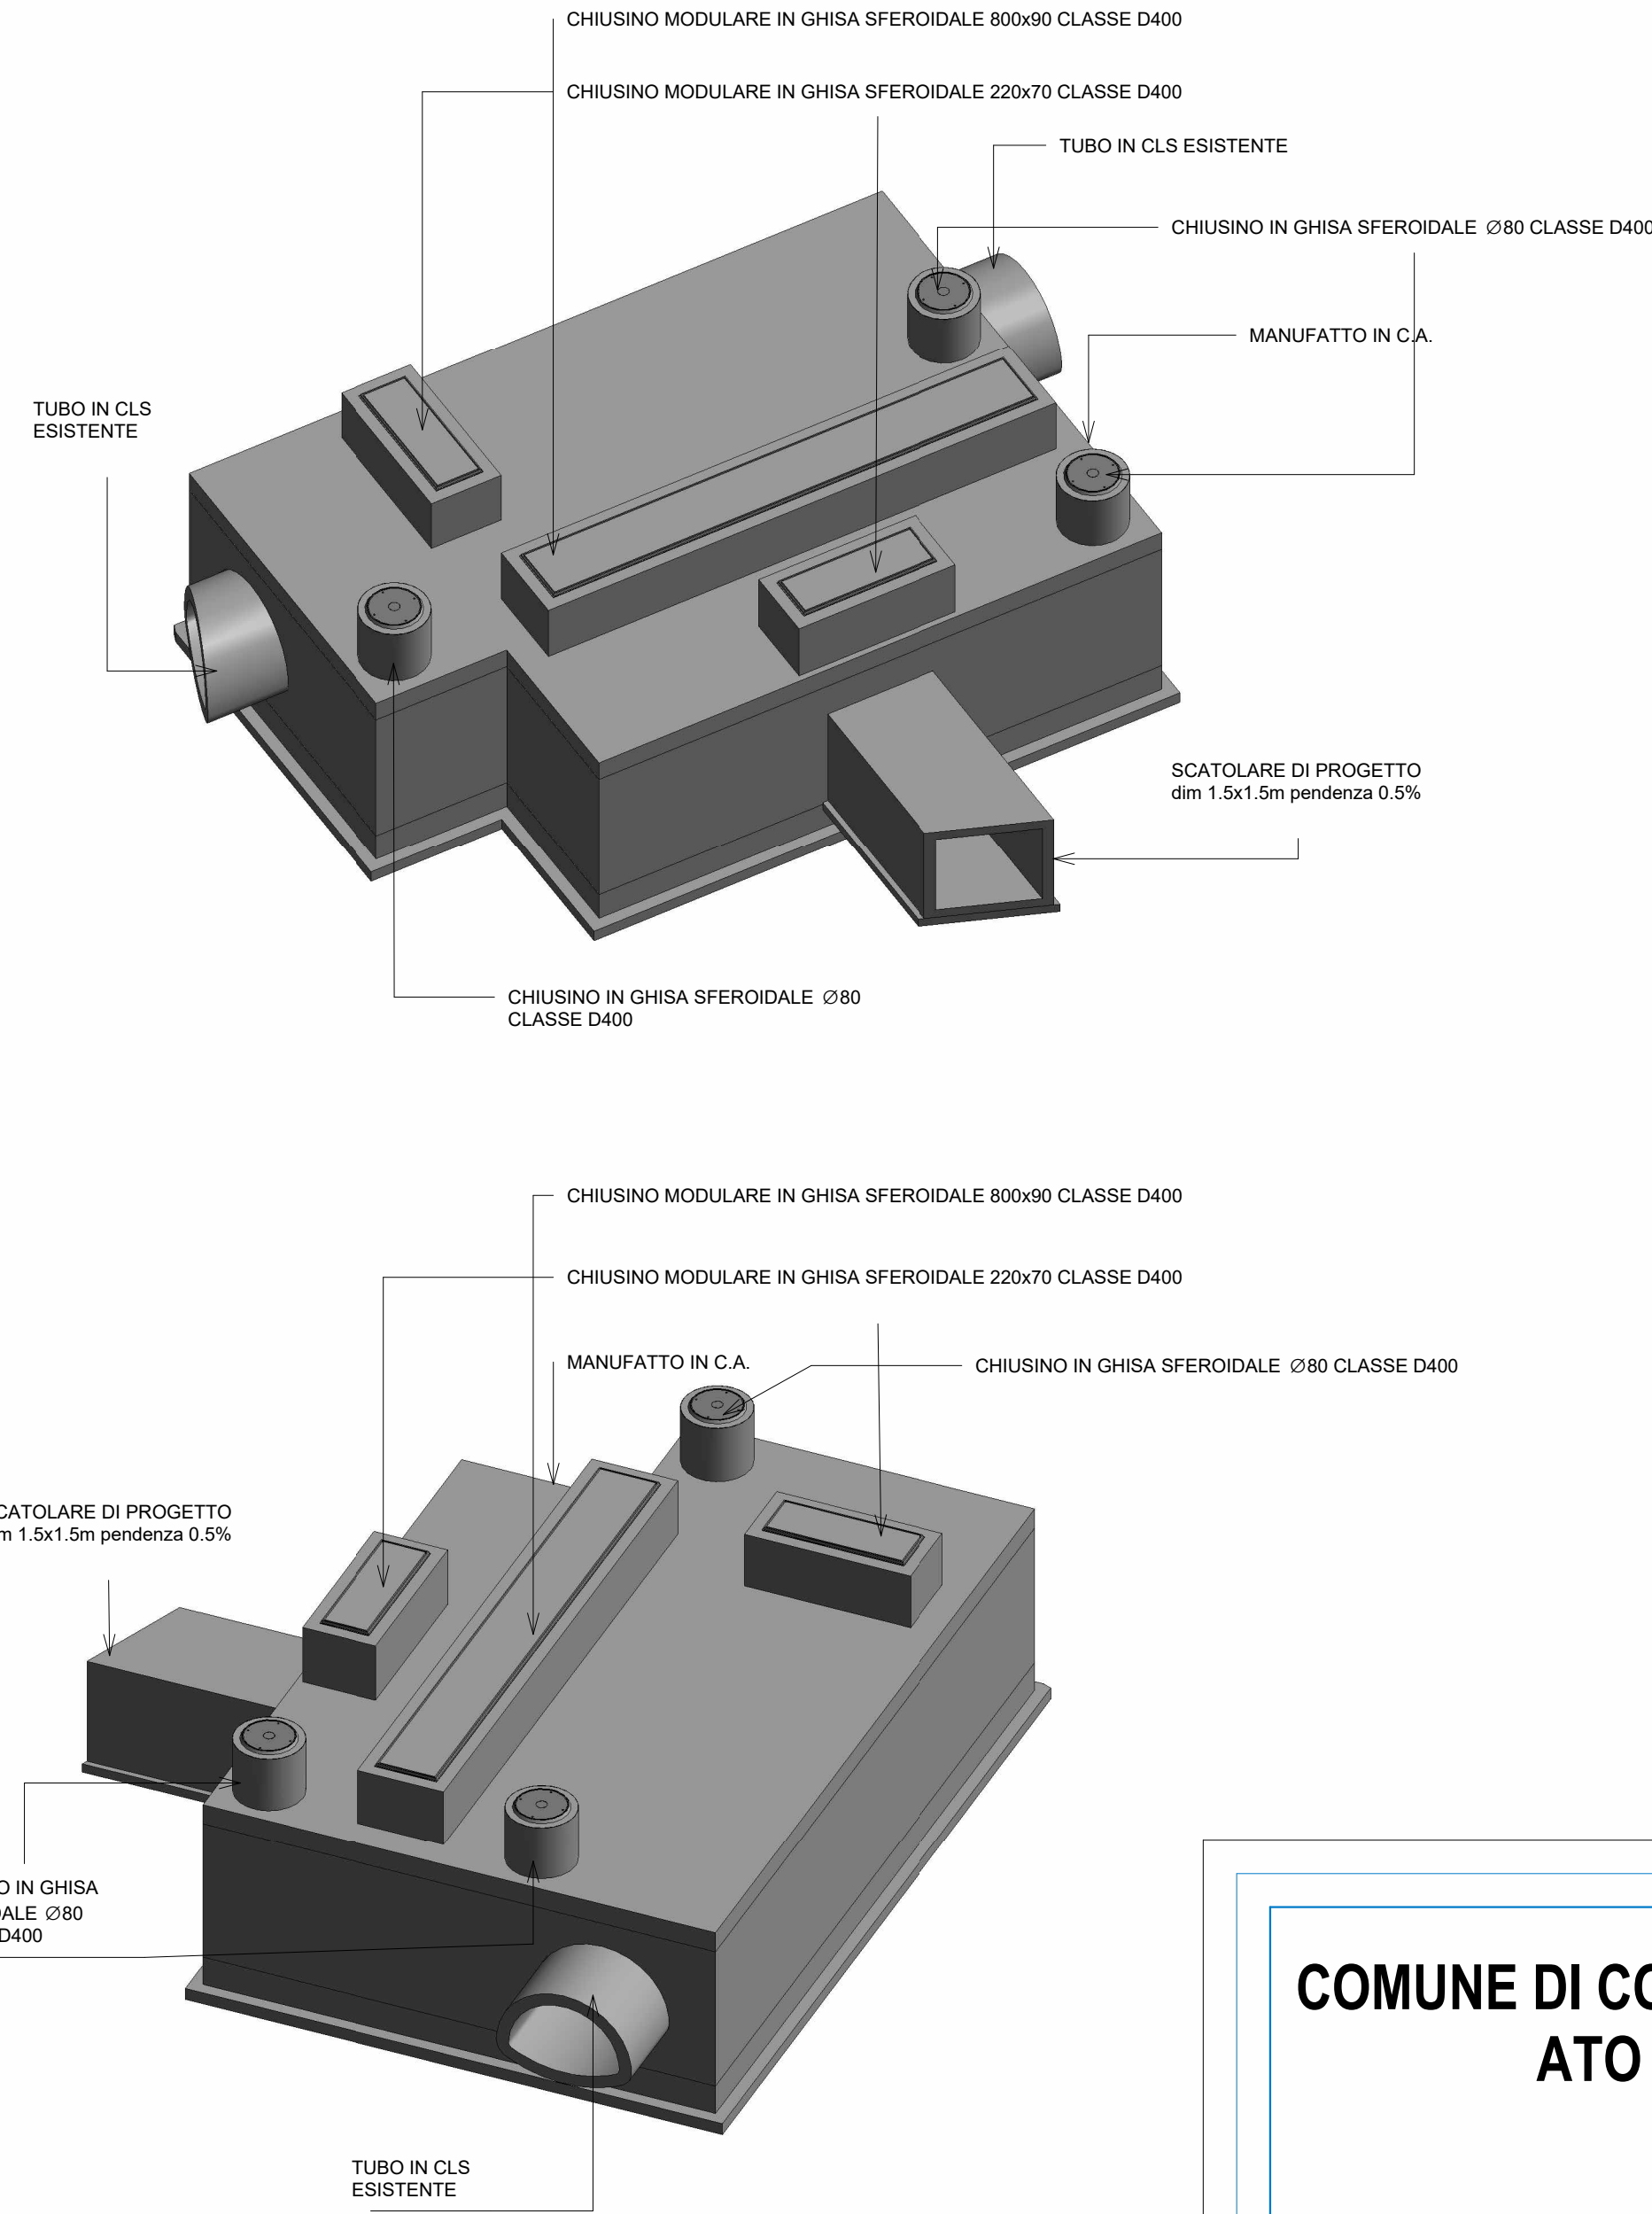

SEZIONE SF-3

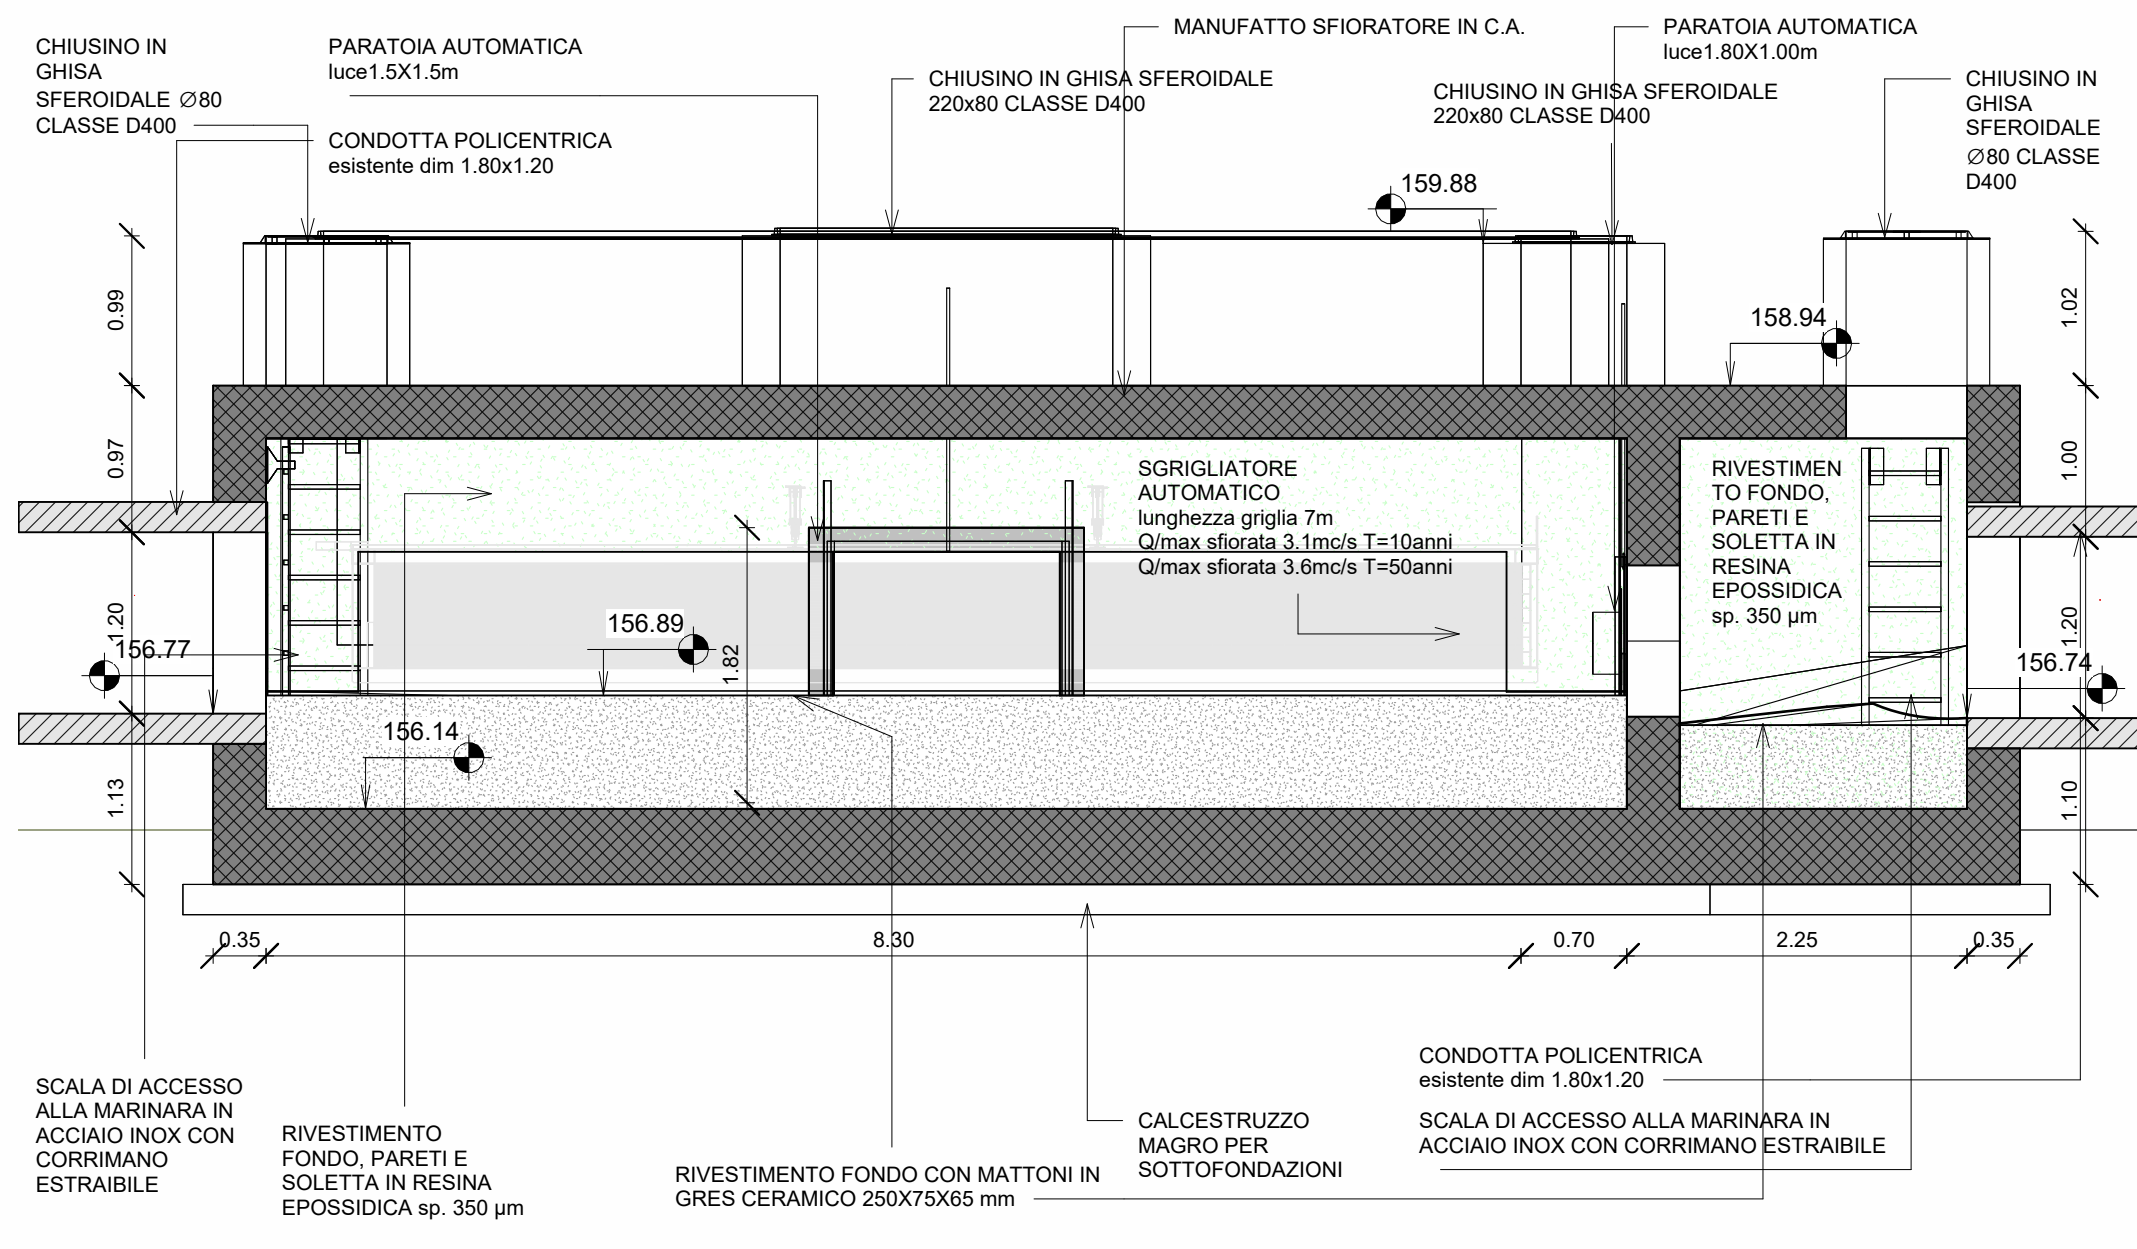

COMUNE DI COMUNE DI PADERNO DUGNANO (MI)
ATO Città Metropolitana Milano

PROGETTO ESECUTIVO

PARCO DELL'ACQUA

PIANTA E SEZIONI MANUFATTO SFIORATORE

C	Giugno 2026	J+S	Ing. M. Callerio	Ing. D. Chiuch	Recepimento commenti validatore	
	B	Aprile 2026	J+S	Ing. M. Callerio	Ing. D. Chiuch	Revisione
			J+S	Ing. M. Callerio	Ing. D. Chiuch	Prima Emissione
	A	Marzo 2026	J+S	Ing. M. Callerio	Ing. D. Chiuch	
Rev	Data	Elaborato	Progettato	Autorizzato	Descrizione	
PROGETTAZIONE ESTERNA	J+S SpA Via dei Mestieri 13 20863 - Corcorezzo (MB) Tel. 039/6886381 Email: info@jplus.it			STUDIO ESTERNO 		

Questo disegno è di nostra proprietà esclusiva ed è posto sotto tutela della legge, ne è proibita la riproduzione anche parziale e la cessione a terzi senza nostra autorizzazione scritta.