




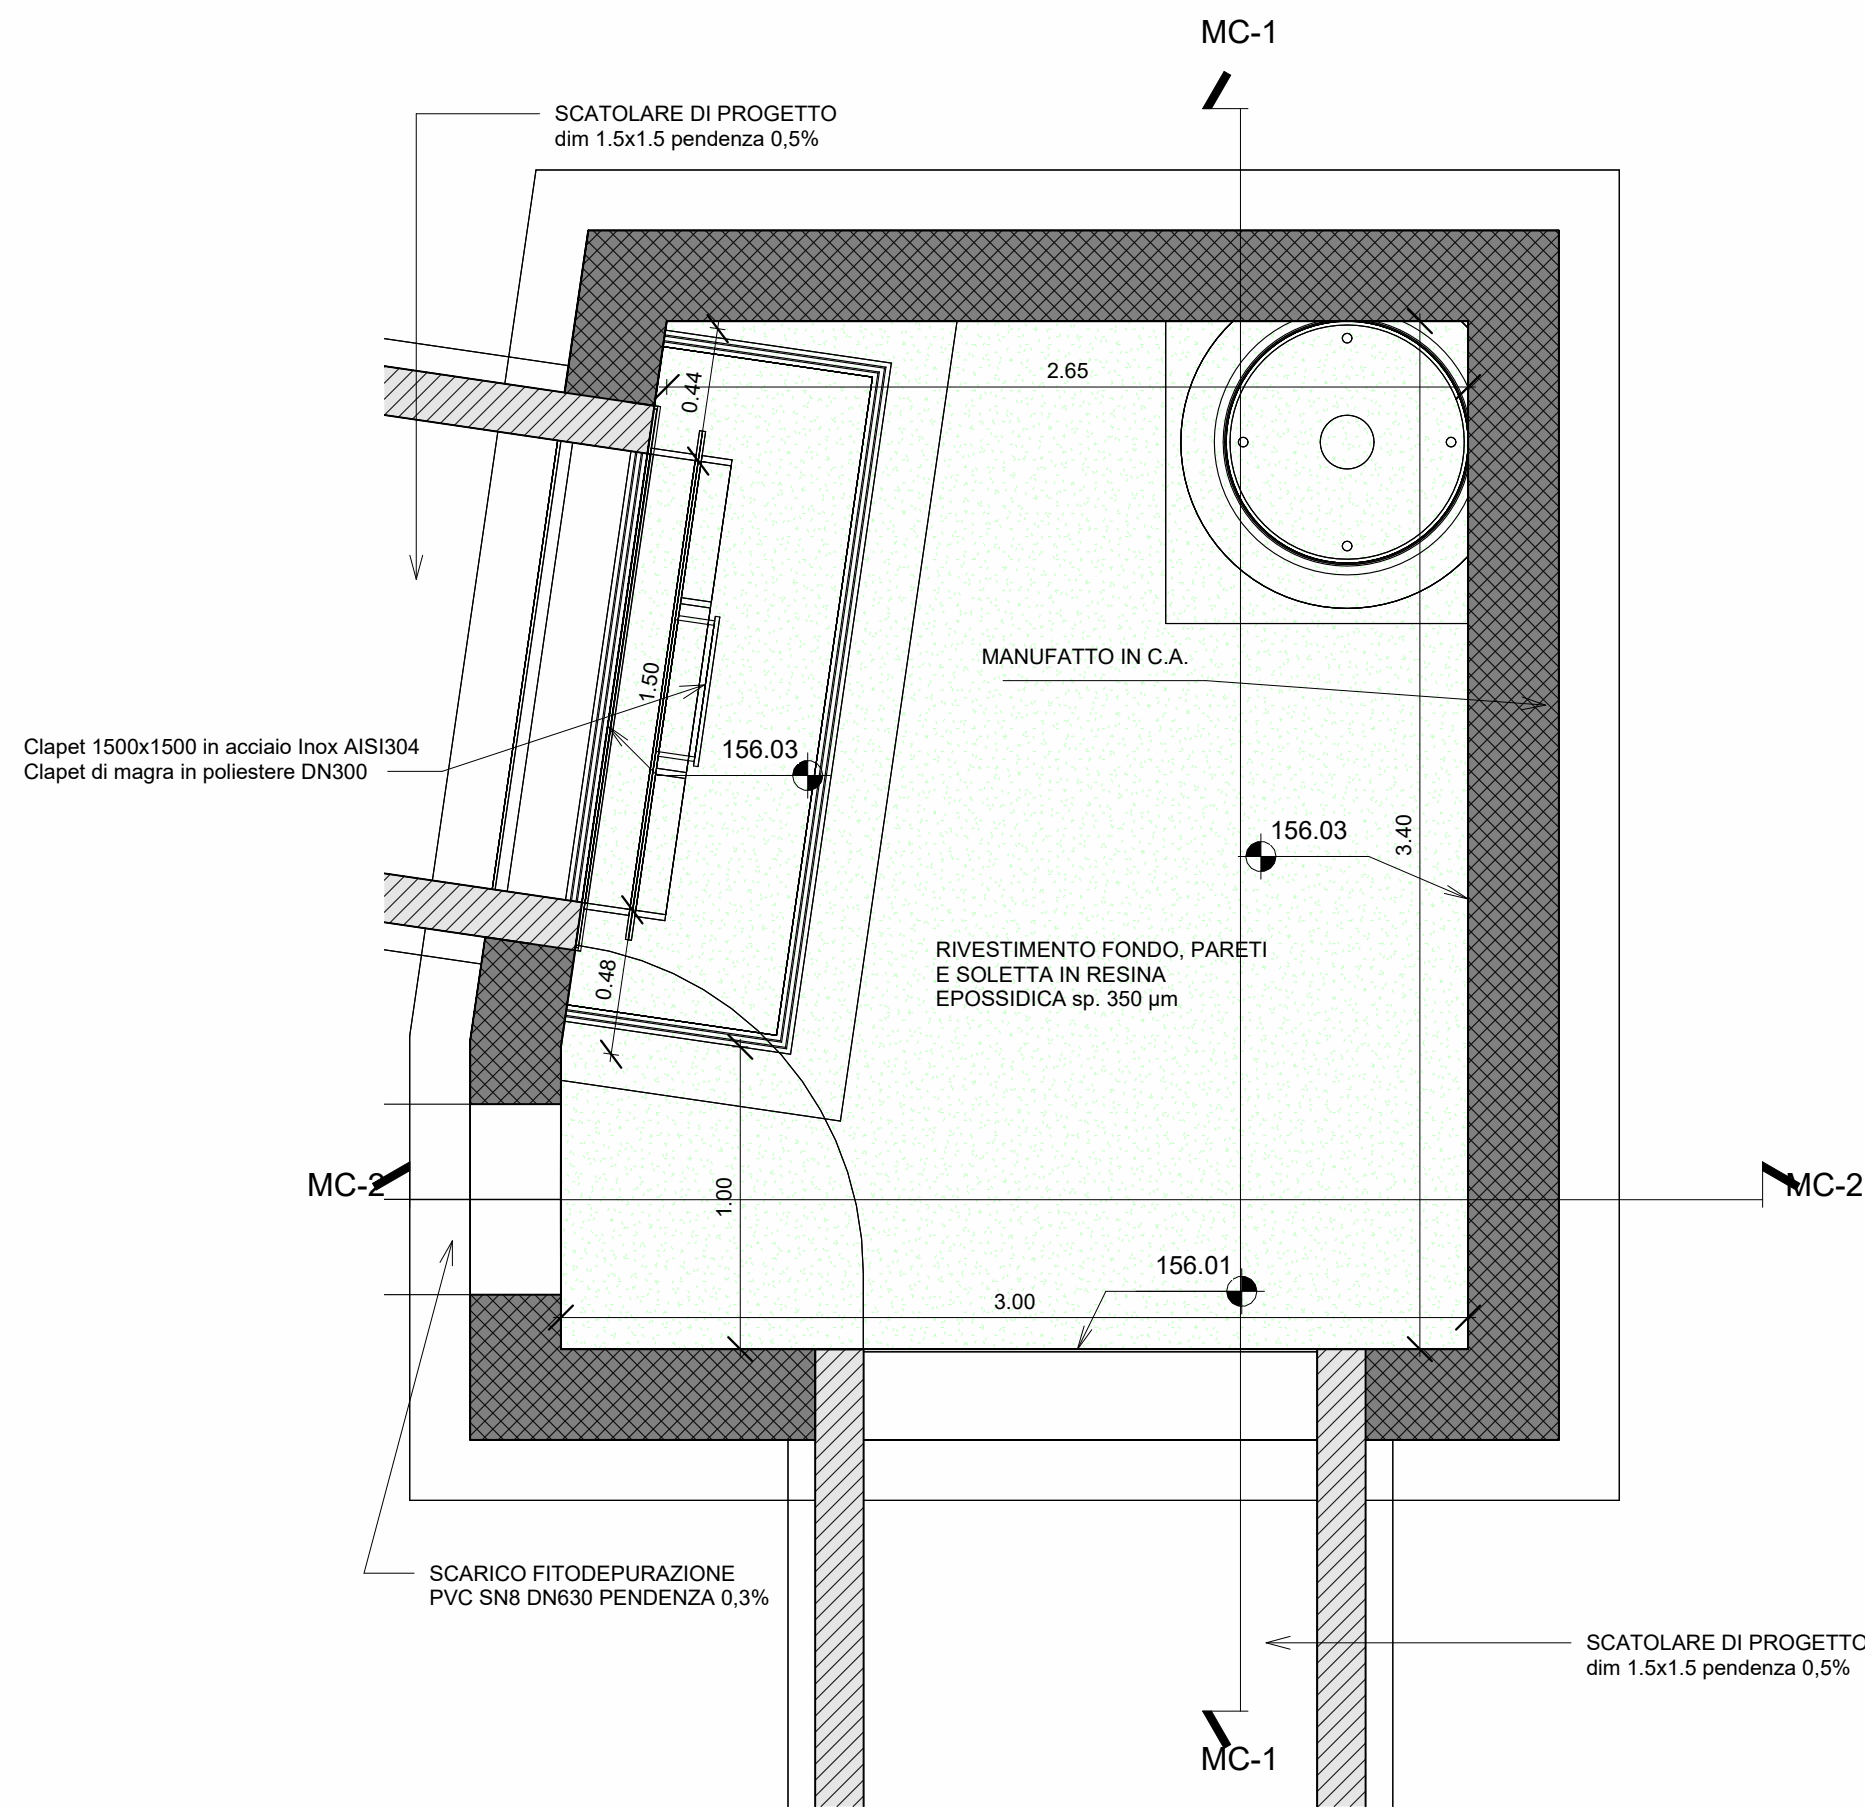


VISTA ASSONOMETRICA

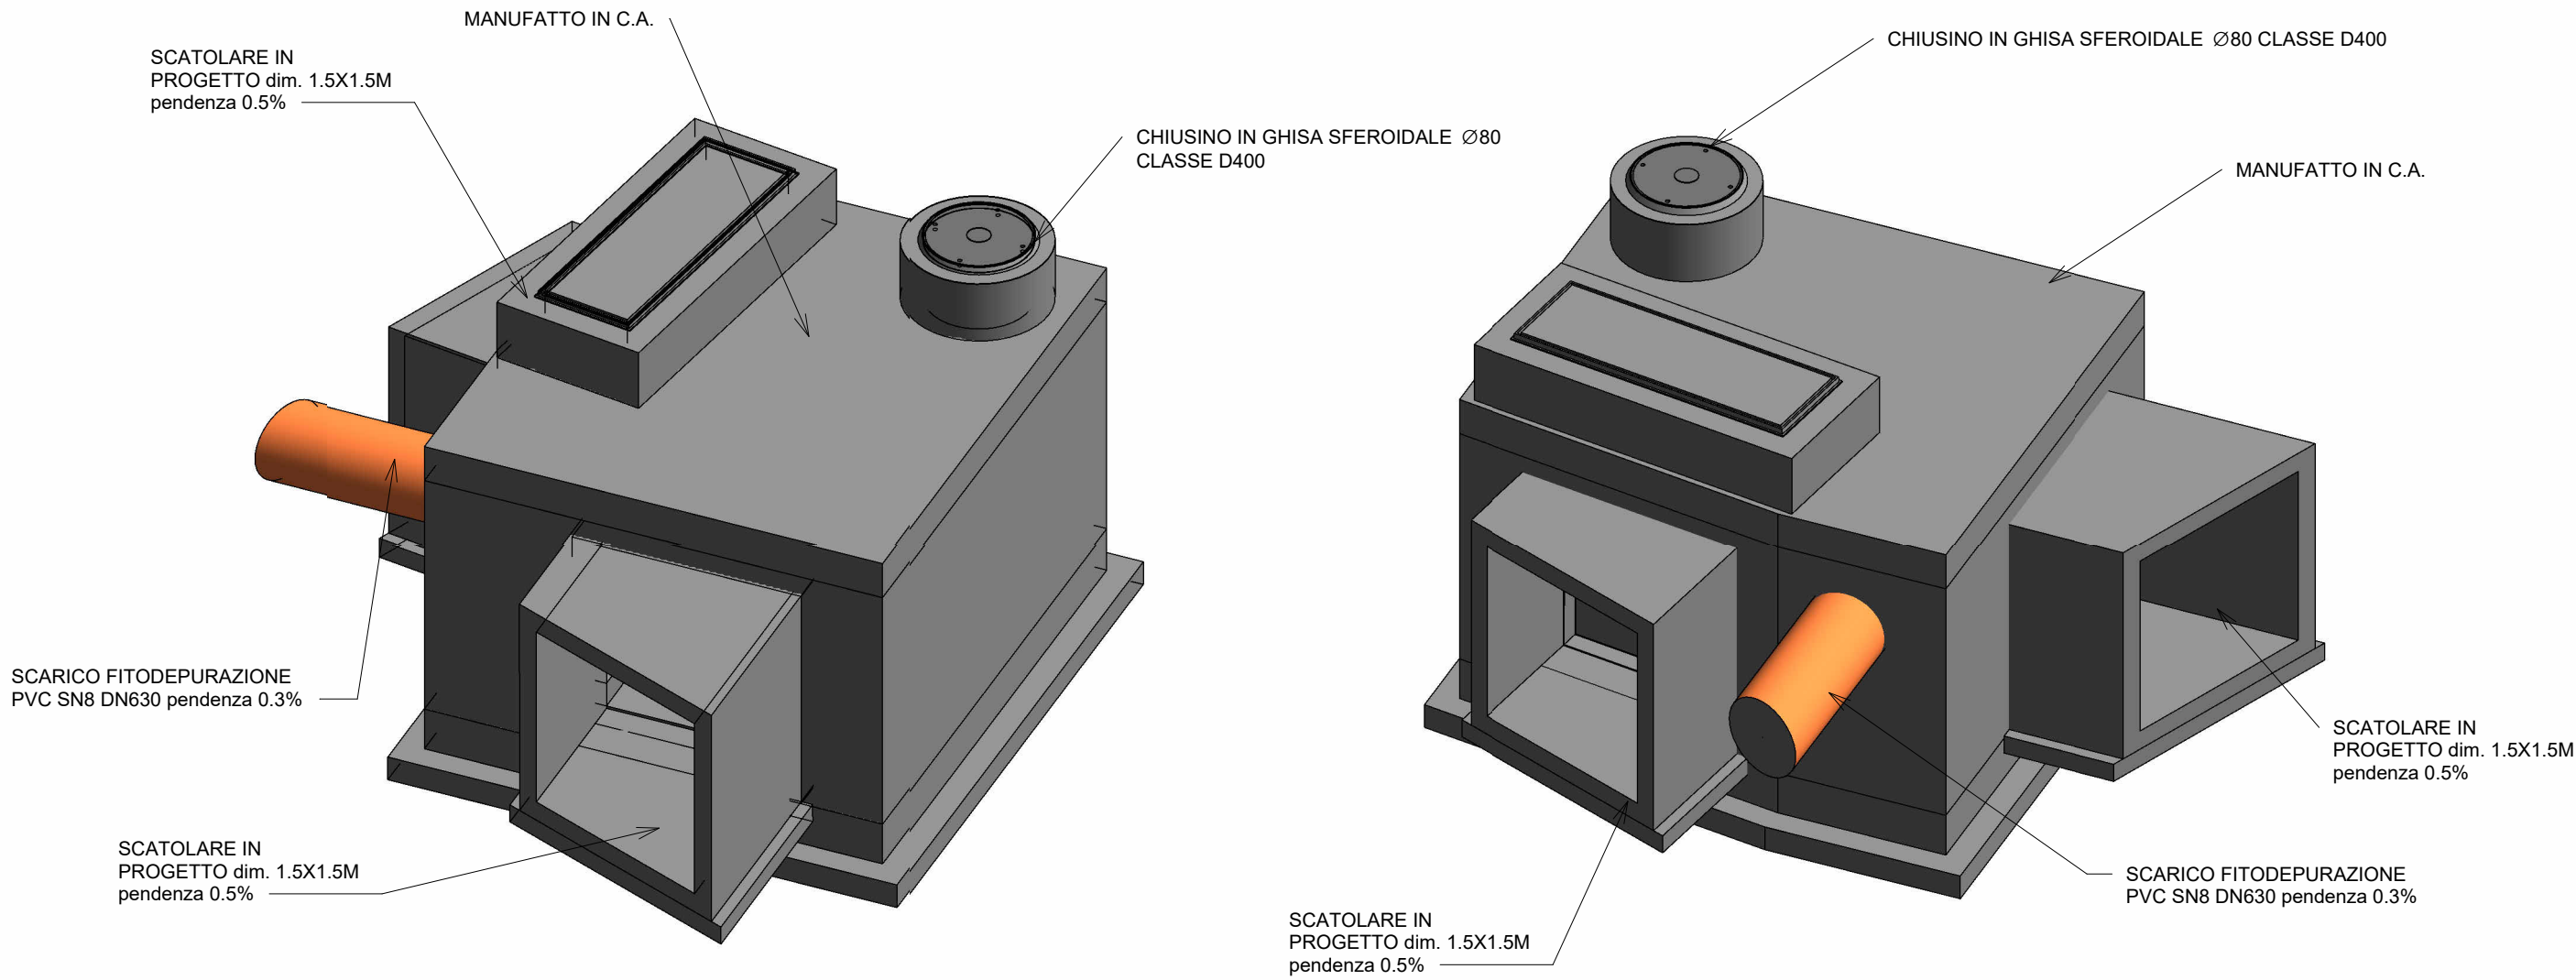

SEZIONE MC-1

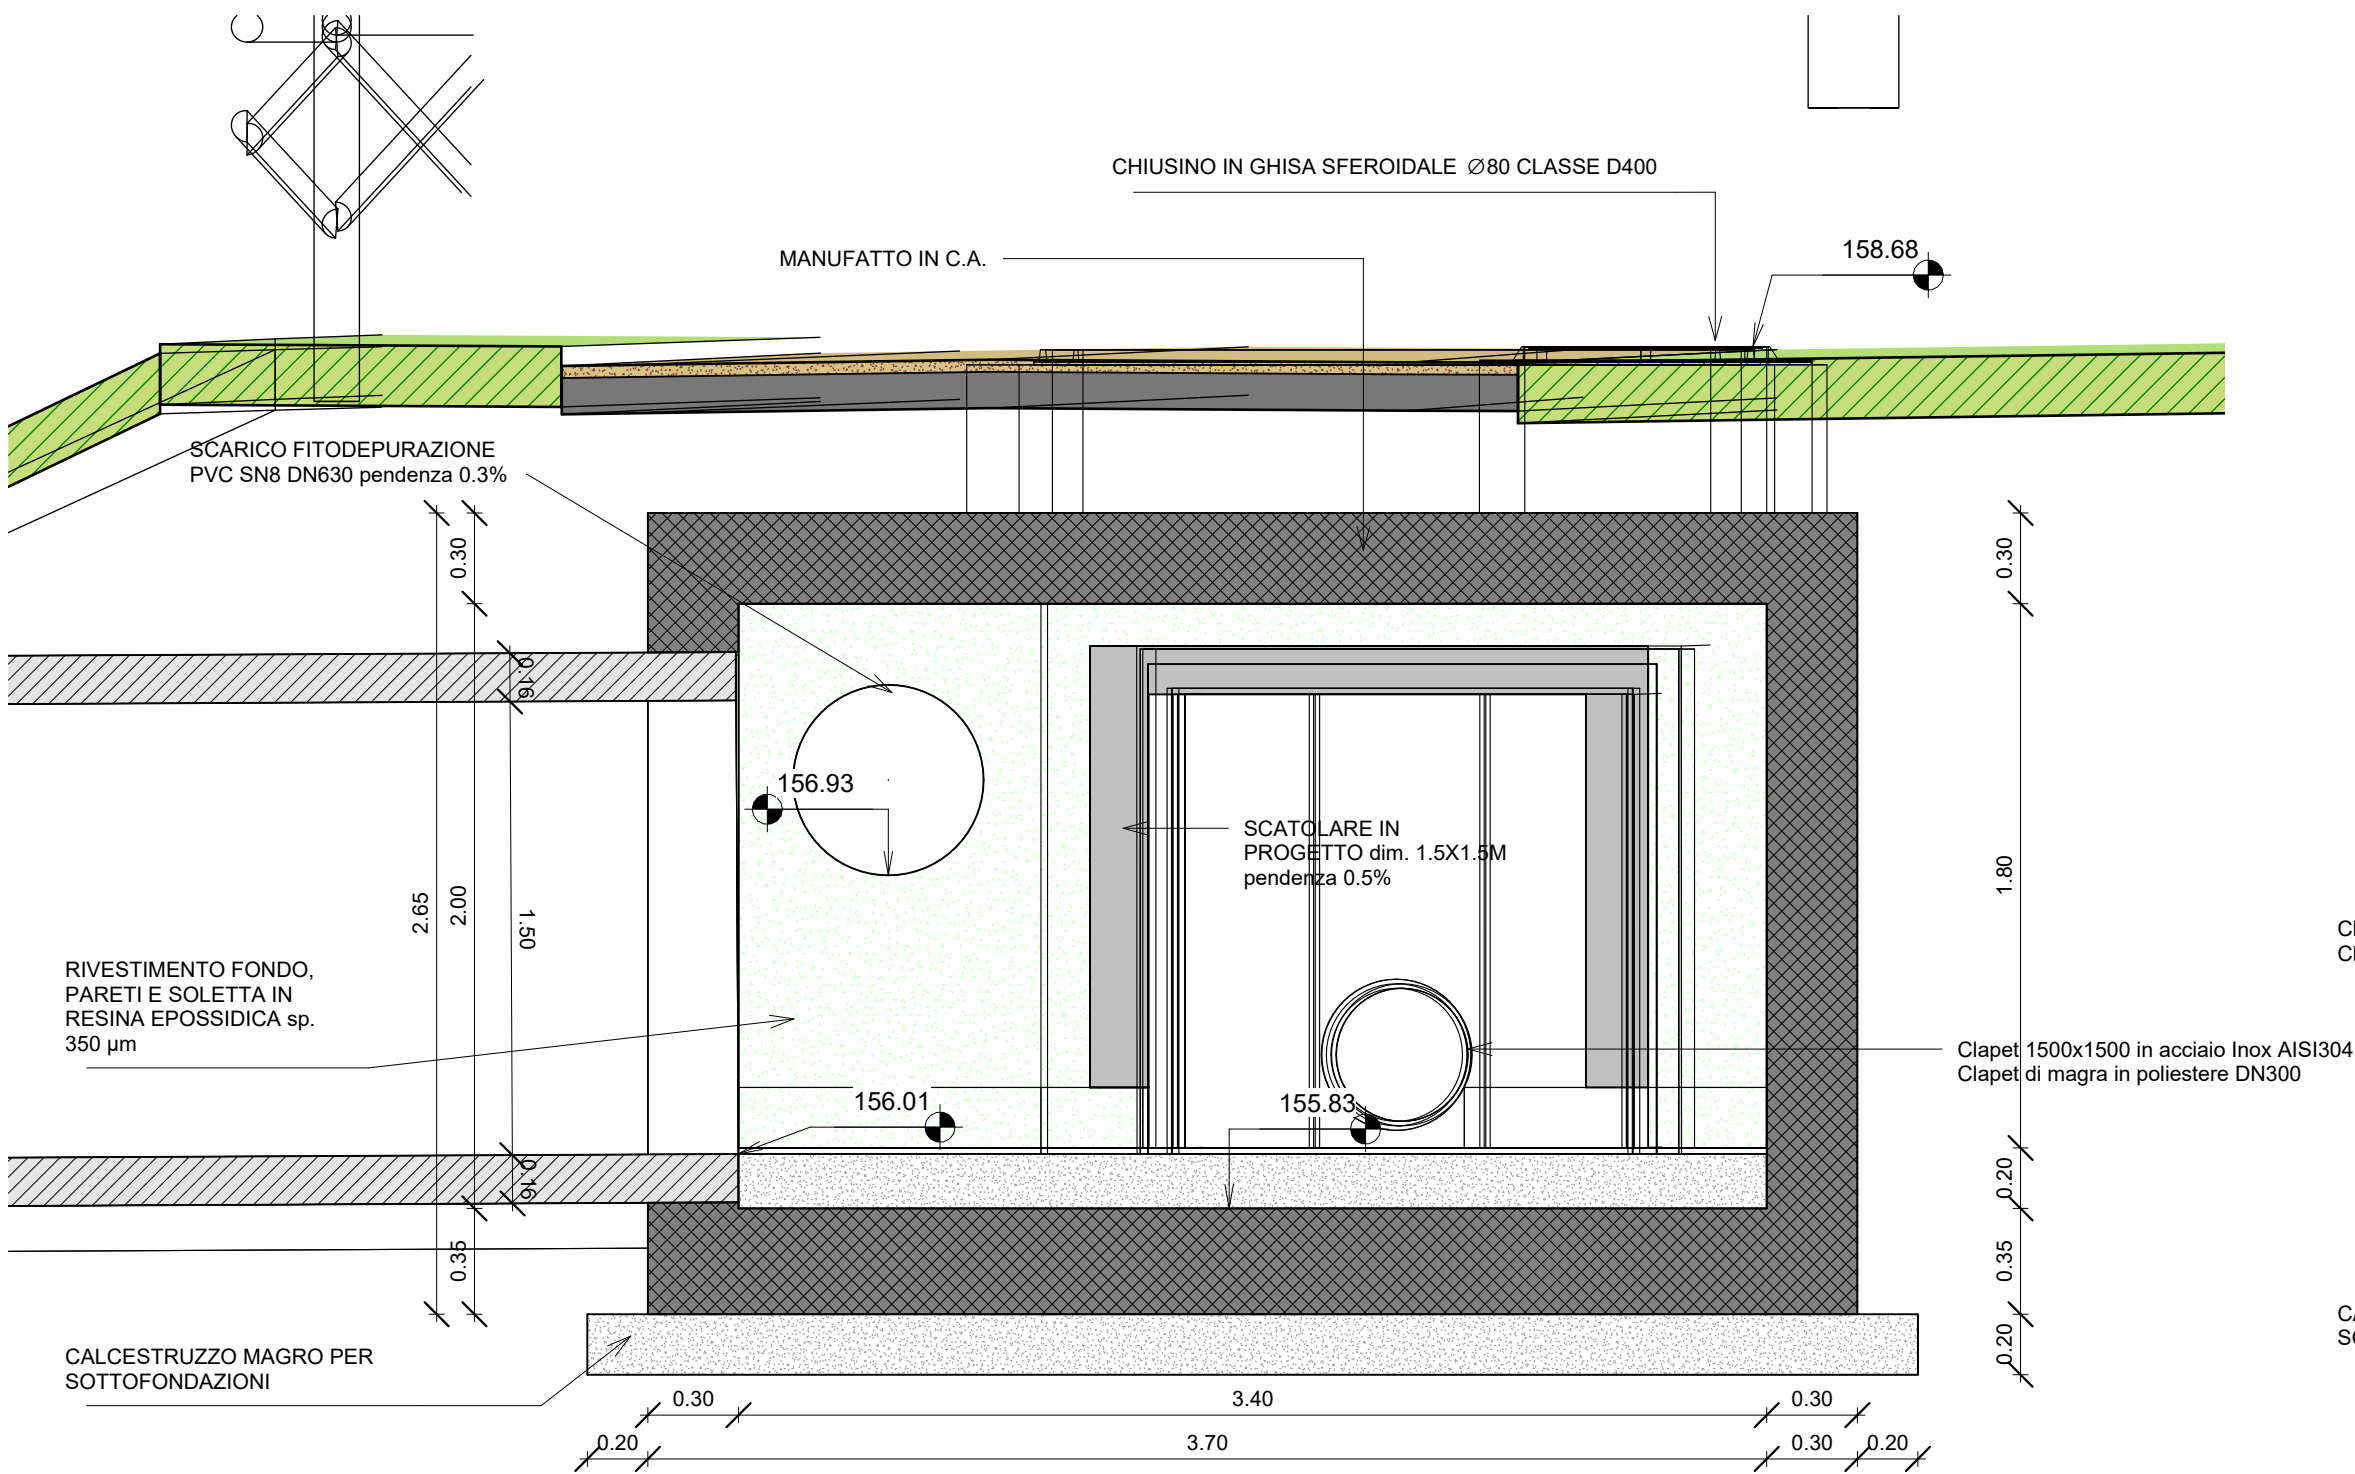

SEZIONE MC-2

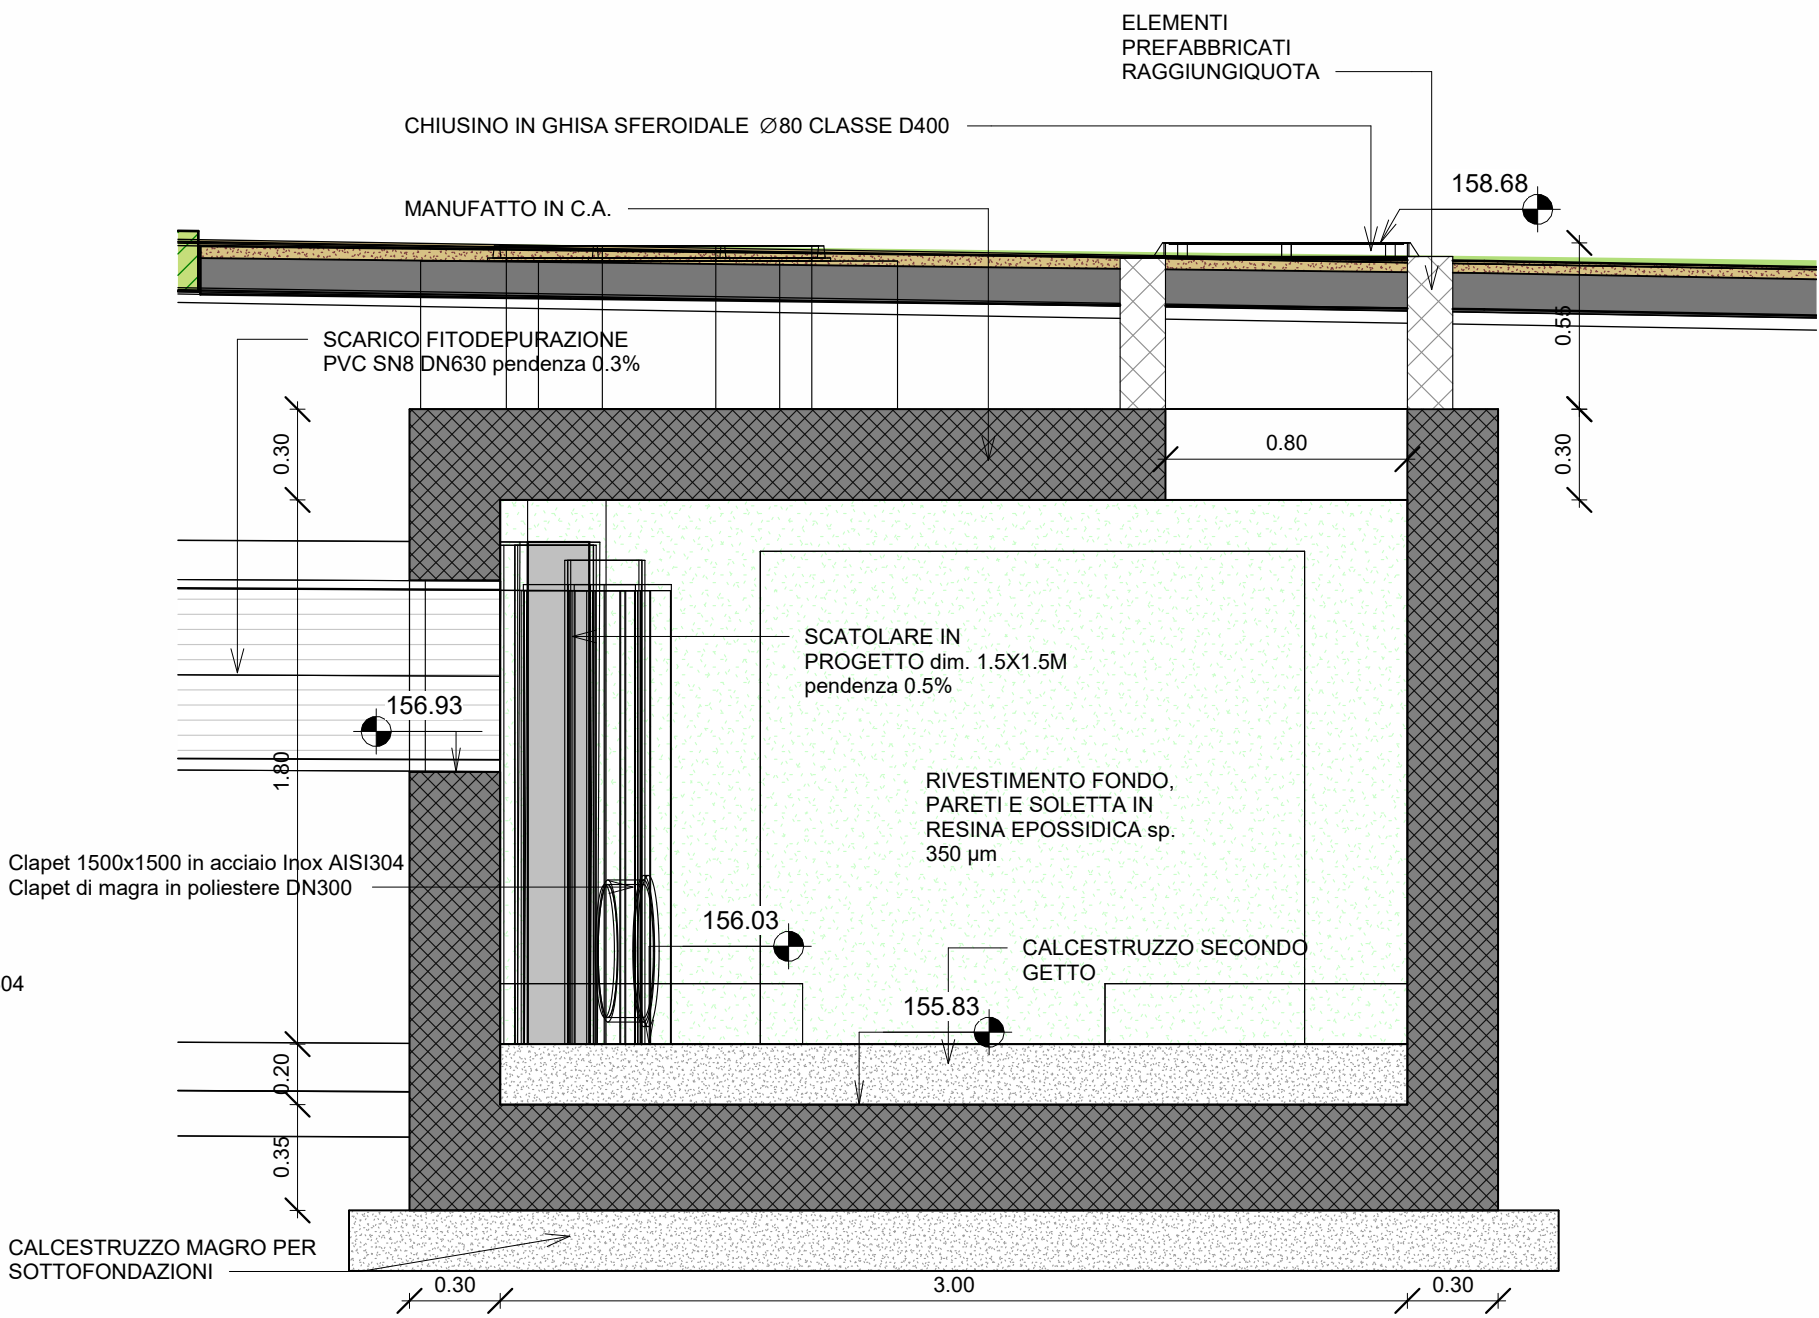

COMUNE DI COMUNE DI PADERNO DUGNANO (MI)
ATO Città Metropolitana Milano

PROGETTO ESECUTIVO

PARCO DELL'ACQUA

PIANTA E SEZIONI MANUFATTO DI CURVA

C	Giugno 2026	J+S	Ing. M. Callerio	Ing. D. Chiuch	Recepimento commenti validatore											
	Aprile 2026	J+S	Ing. M. Callerio	Ing. D. Chiuch	Revisione											
		J+S	Ing. M. Callerio	Ing. D. Chiuch	Prima Emissione											
	A	Aprile 2026	J+S	Ing. M. Callerio	Ing. D. Chiuch	Prima Emissione										
Rev	Data	Elaborato	Progettato	Autorizzato	Descrizione											
PROGETTAZIONE ESTERNA	J+S SpA			STUDIO ESTERNO		 										
	Via dei Mestieri 13															
	20863 - Corcorezzo (MB)															
	Tel. 039/6886381 Email: info@jplus.it															
	Riferimenti Progetto	Anno	Tavola N°	Rev.	Scala	Tavola N°										
					1:25	GEN- 017- C VAR										
FILE																
COMMITTEE	Ambito	Anno	Numero Commessa	Fase	Categoria	Disciplina	Tavola N°	Rev.	Tipo elaborato							
	G	26	-	9315	-	PE	-	T	-	GEN	-		017	C	-	VAR
	CAP Holding S.p.A			AUTORIZZATO			Disciplina		Tavola N°							
	Via Rimini, 38						GEN		017							
20142 Milano (MI)																
Tel. 02 825021																
info@gruppopcap.it																
PEC:capholding@legalmail.it																