




VISTA ASSONOMETRICA

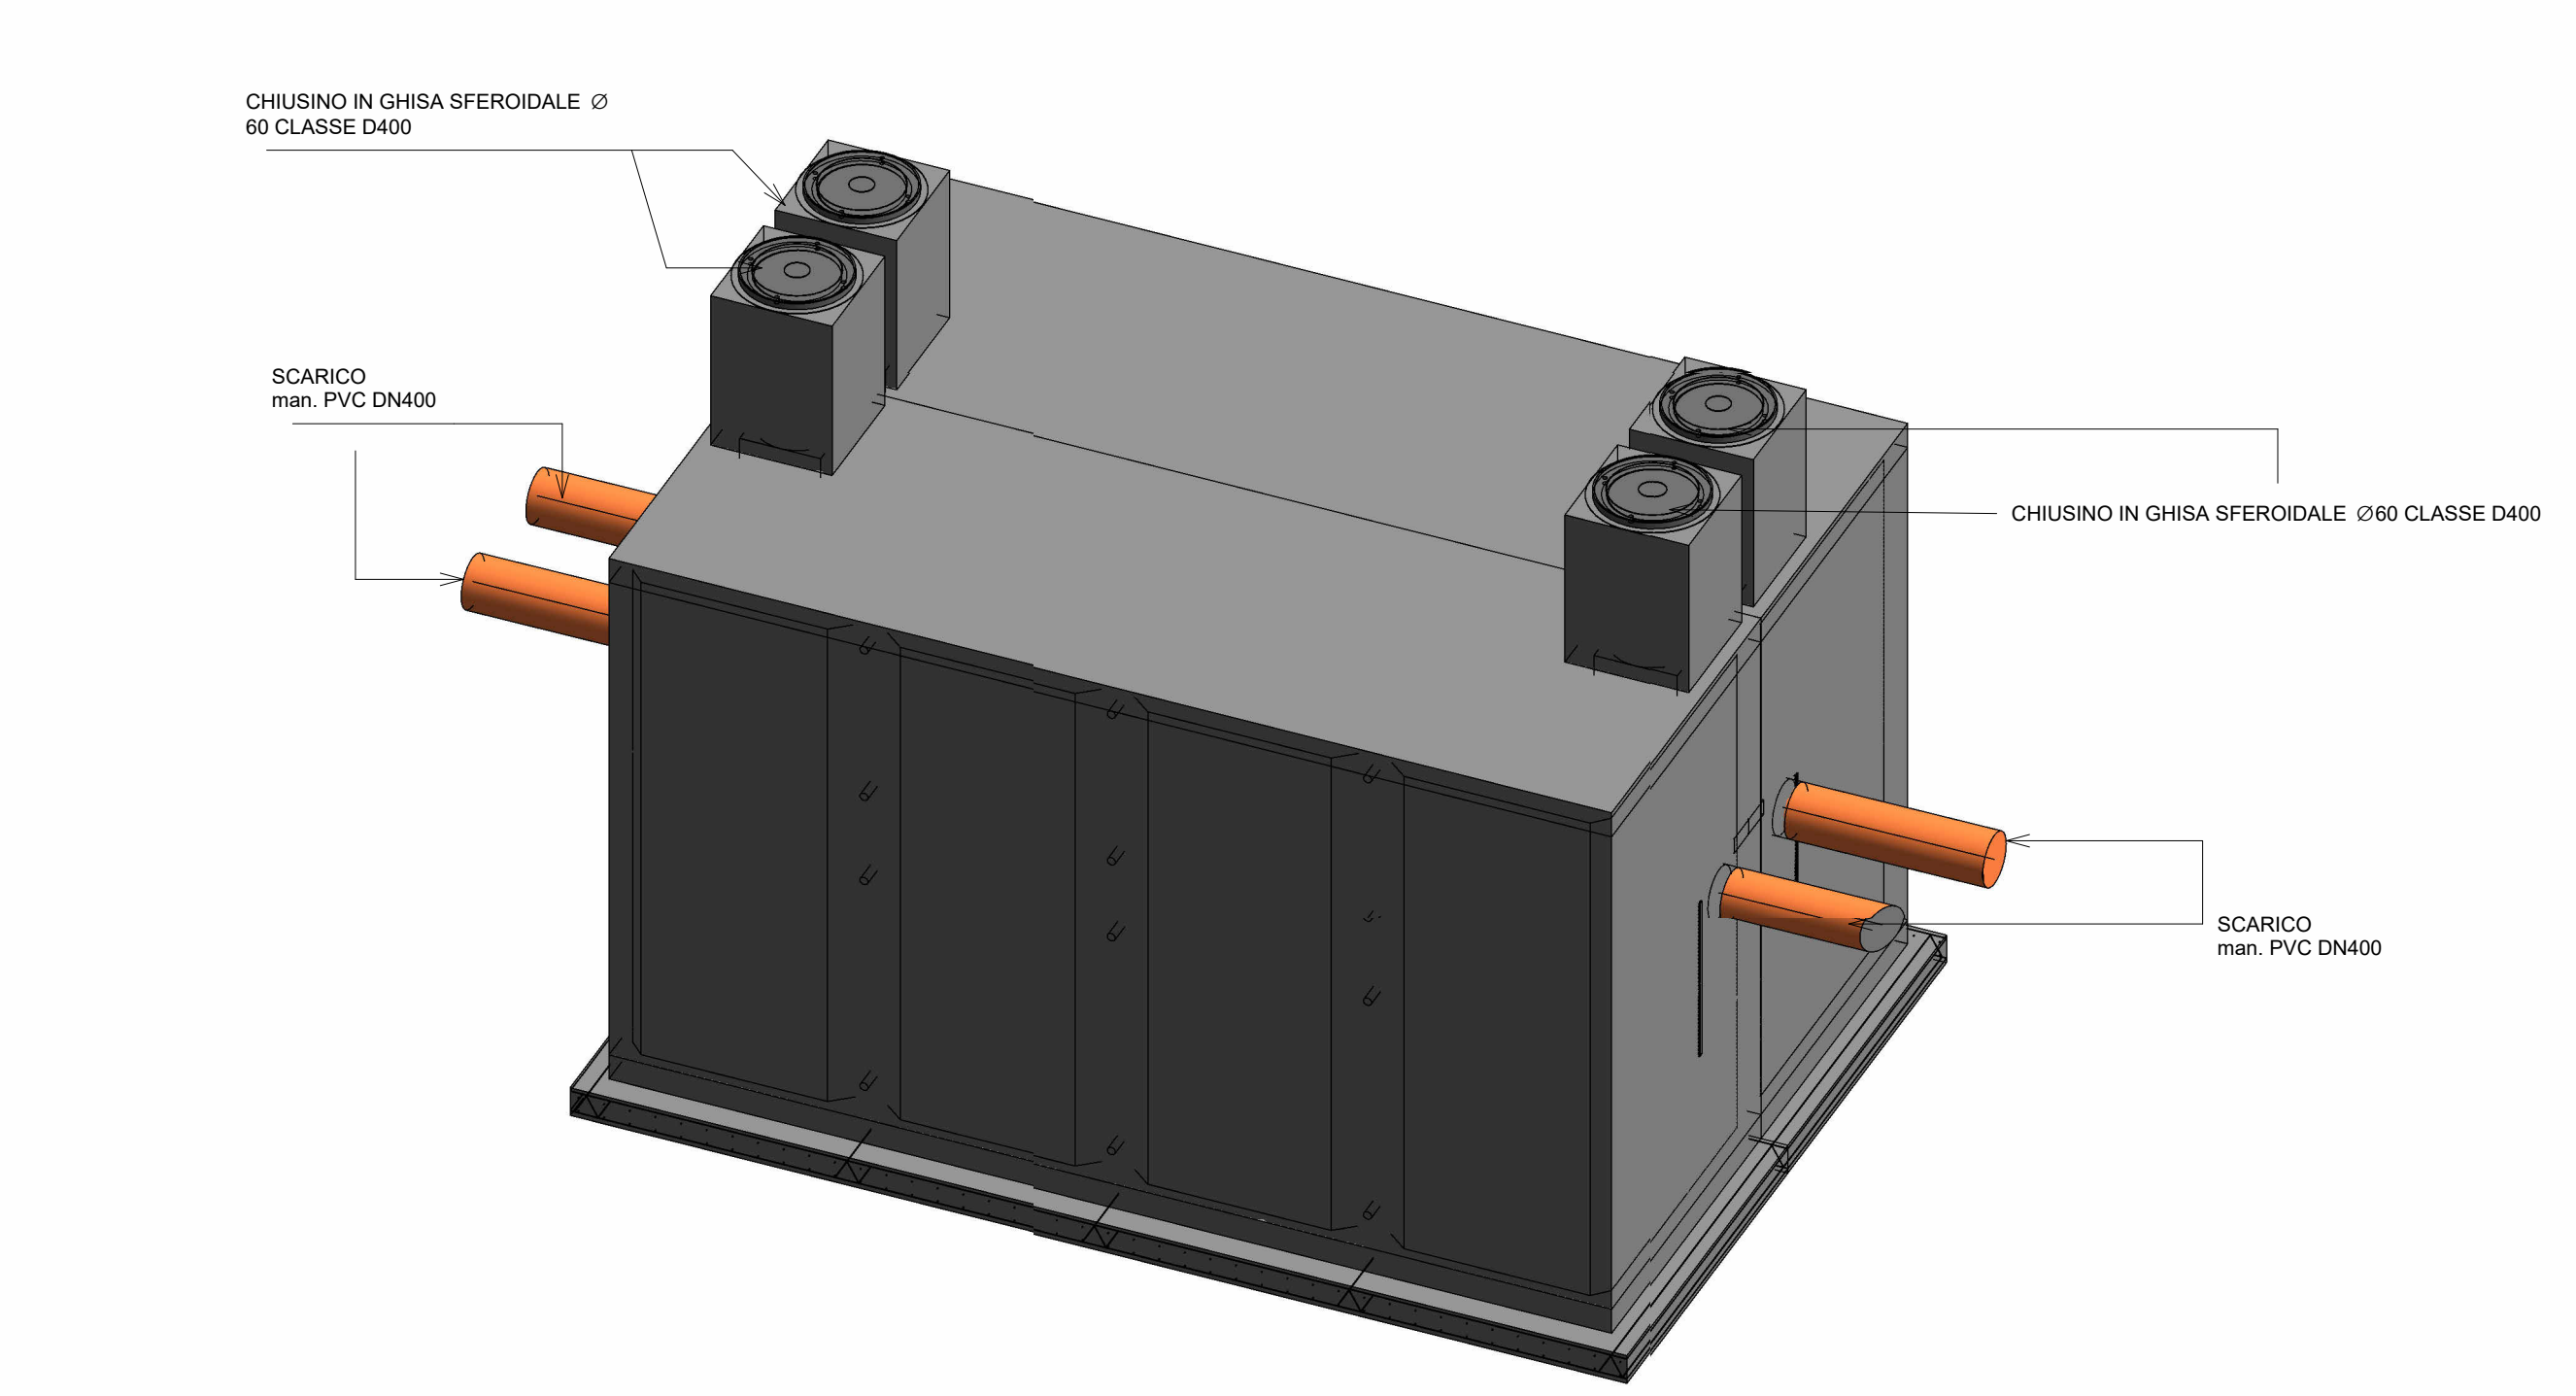

PIANTA

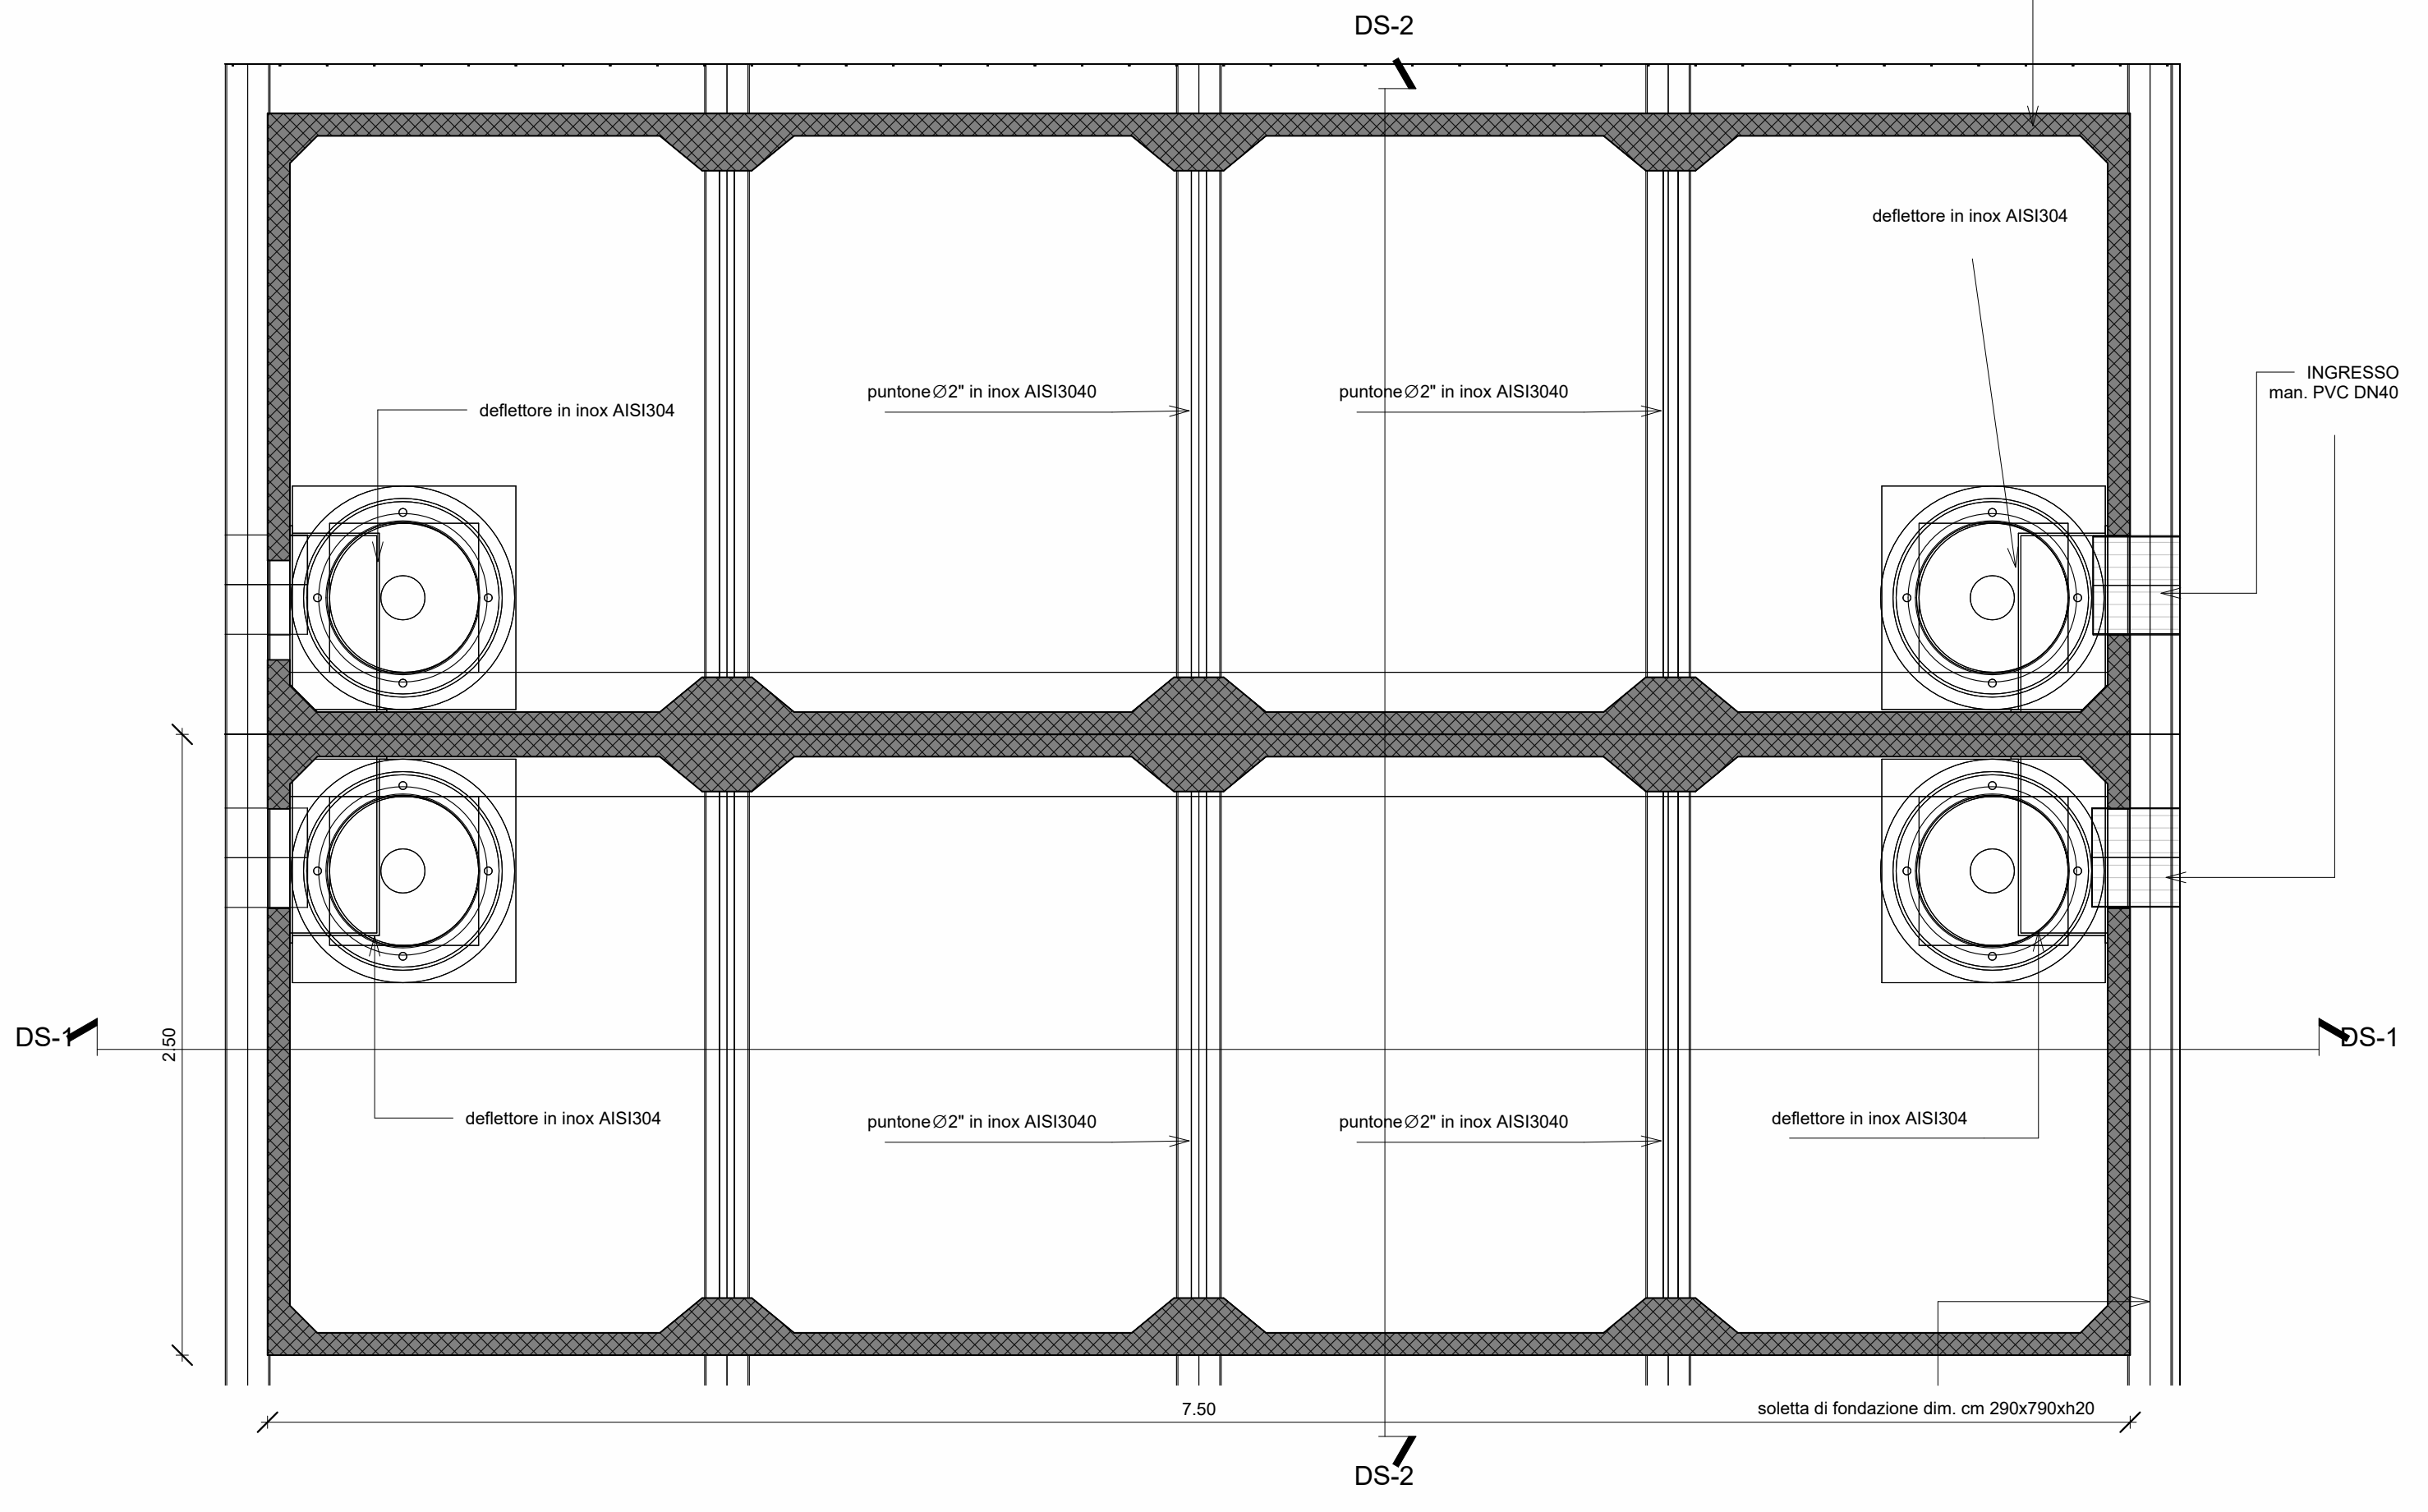

SEZIONE DS-1

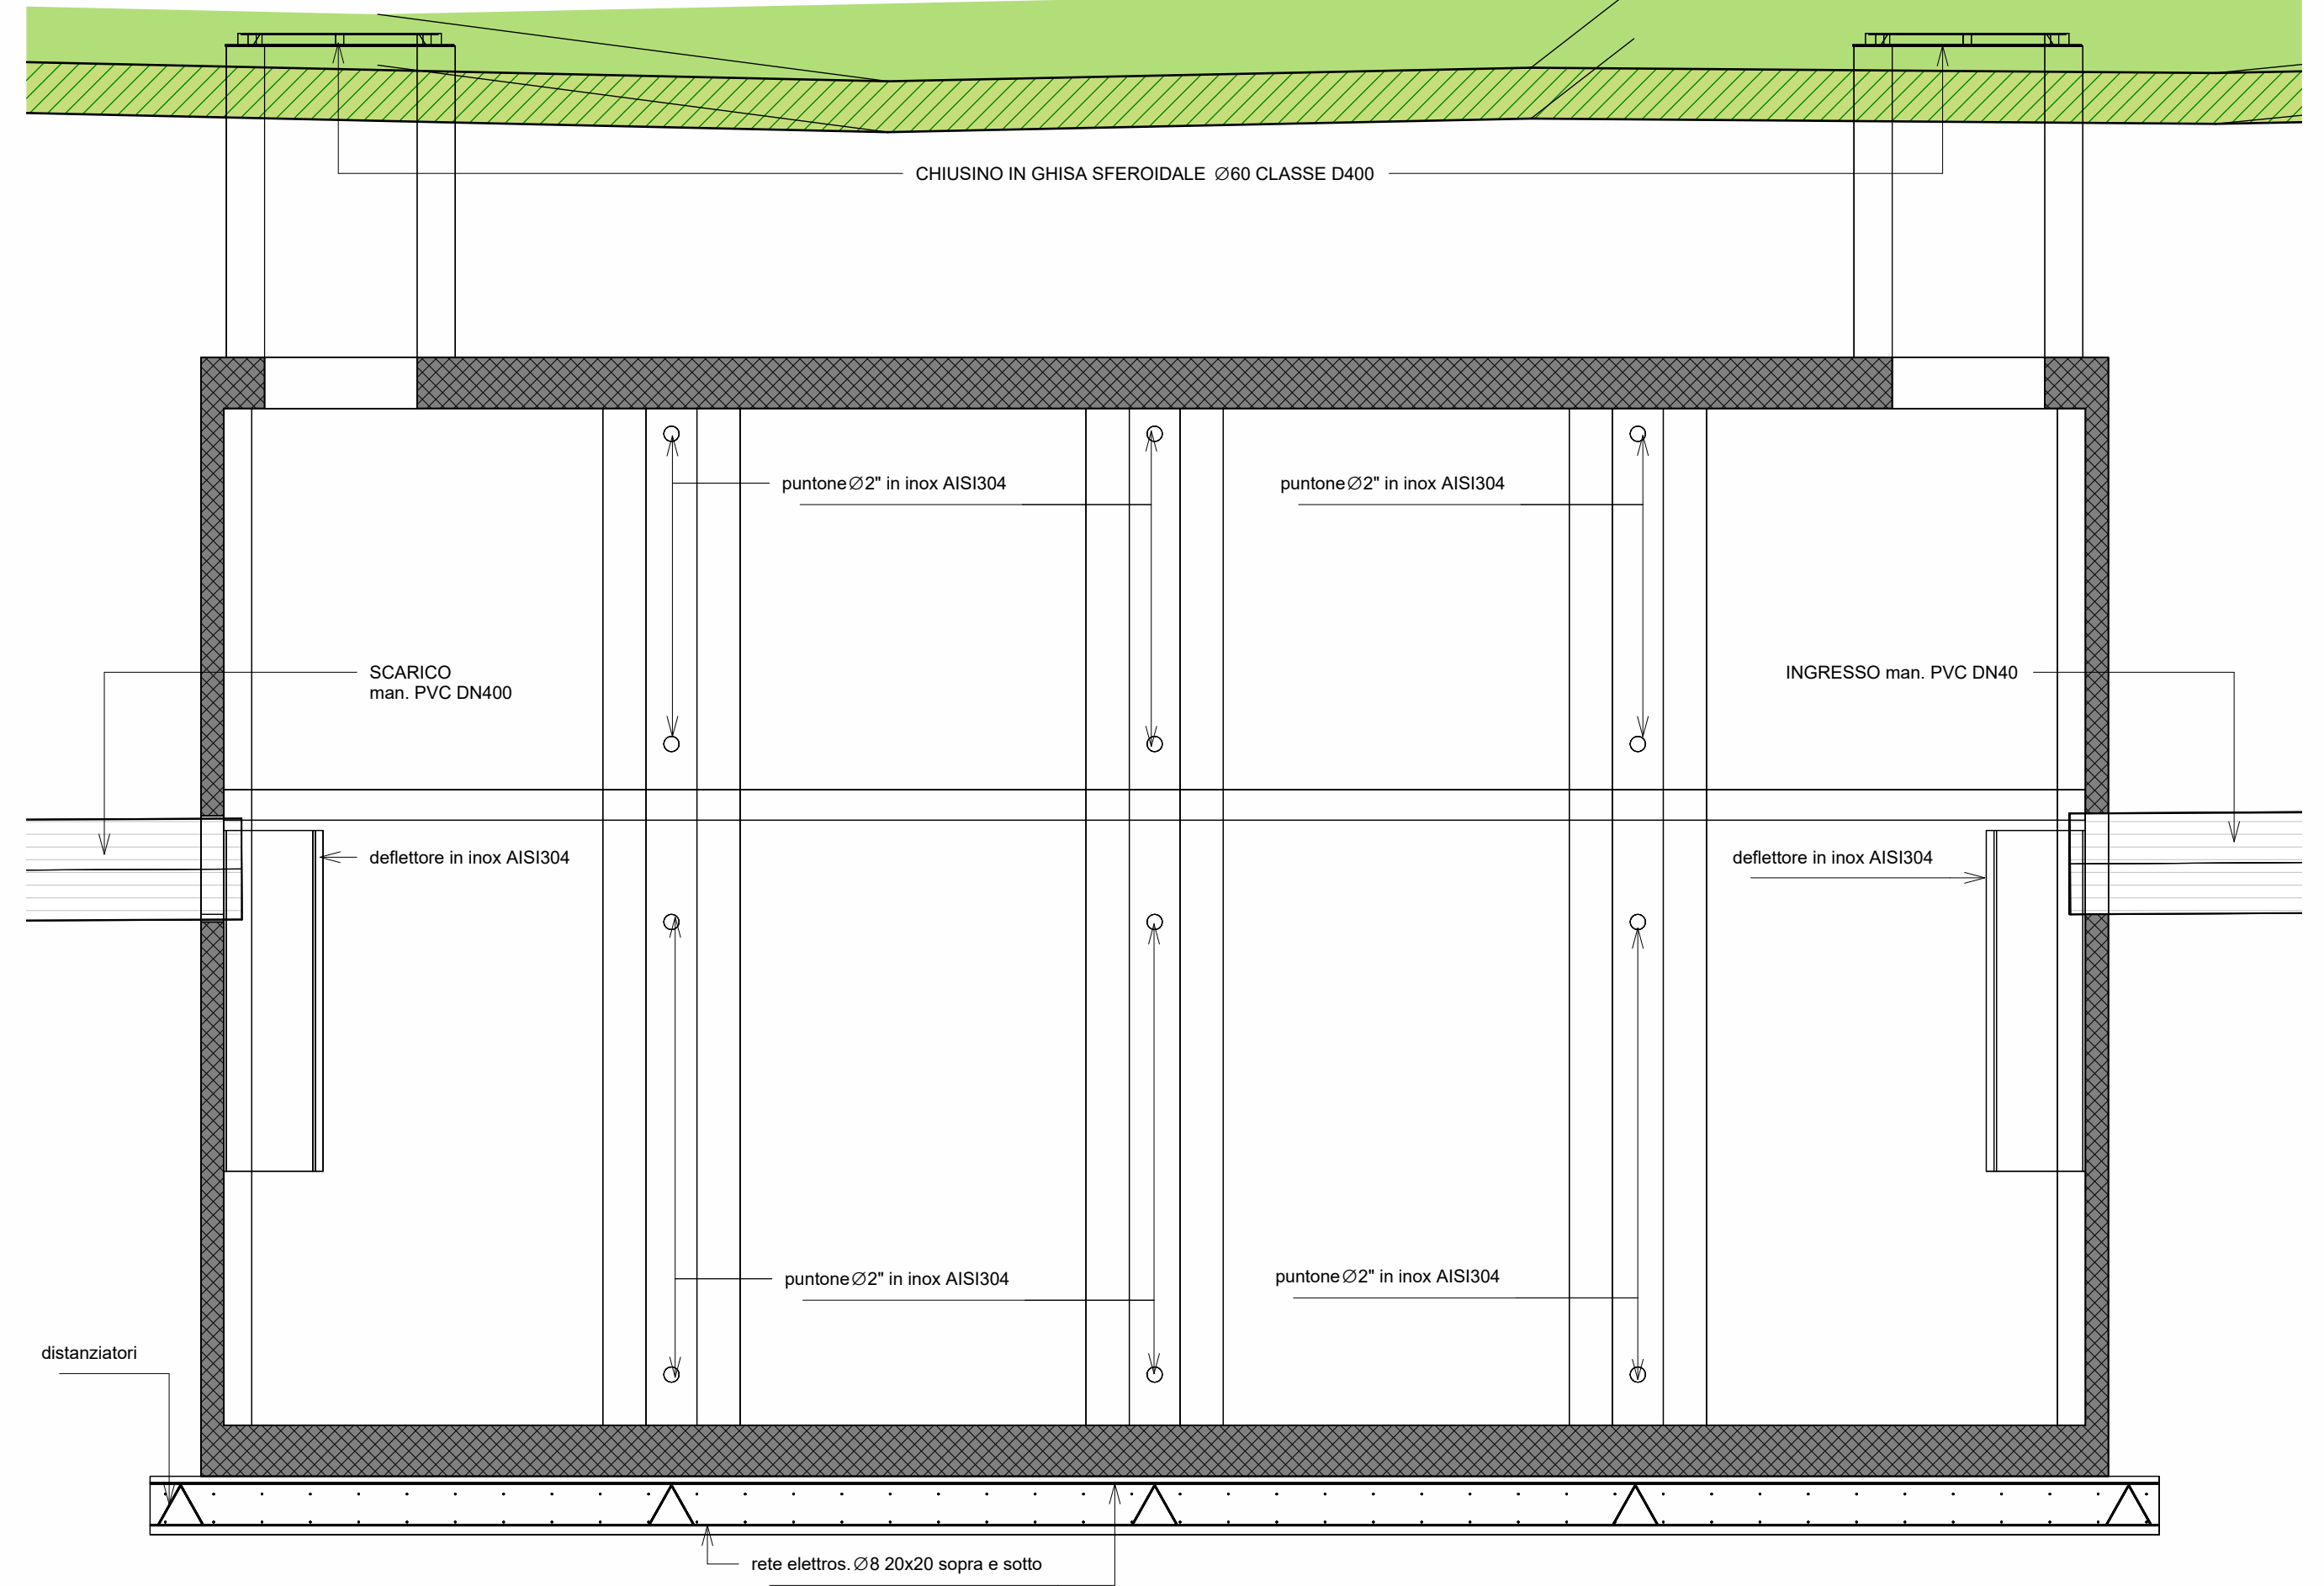

ISTRUZIONI PER MONTAGGIO E SIGILLATURA
GIUNTO PERIMETRALE DI CONTATTO FONDELLO/PROLUNGA

1°FASE

prima di posare la prolunga sul fondello applicare, a mezzo pennello, sul bordo vasca del fondello e sul fondo vasca della prolunga, prodotto tipo PRIMER (circa 0,5 lt)

2°FASE

piastre in acciaio inox AISI 304 + tasselli ad espansione inox AISI316 per ancoraggio prolunga al fondello;
collegare inizialmente le piastre con i tasselli predisposti sul fondello per avere una guida per la posa della prolunga

3°FASE

posare il silicone sul bordo superiore delle pareti del fondello per sigillatura giunto di contatto fondello/prolunga (a schiacciamento circa 1 salsiccia ogni 3,00mt)

4°FASE


silicone per sigillatura giunto di contatto fondello/prolunga lato interno e lato esterno (circa 1 salsiccia ogni 1,00mt lato interno e circa 1 salsiccia ogni 1,00mt lato esterno)

5°FASE


piastre in acciaio inox AISI304 + tasselli ad espansione inox AISI316 per ancoraggio prolunga al fondello;
collegare le piastre con i tasselli sulla prolunga

LEGENDA FONDAZIONI	
⊕	Quota fondo scavo
-	Rete elettros. Ø8/20x20 (225x400)
-	Distanziatori H=17 L=400
-	Sovrapposizione reti : una maglia
-	Sopra la soletta di fondazione delle vasche disporre 3 cm. di sabbia
-	Cls Classe C25/30
-	Ferro per armature B450C

PIANTA COPERTURA

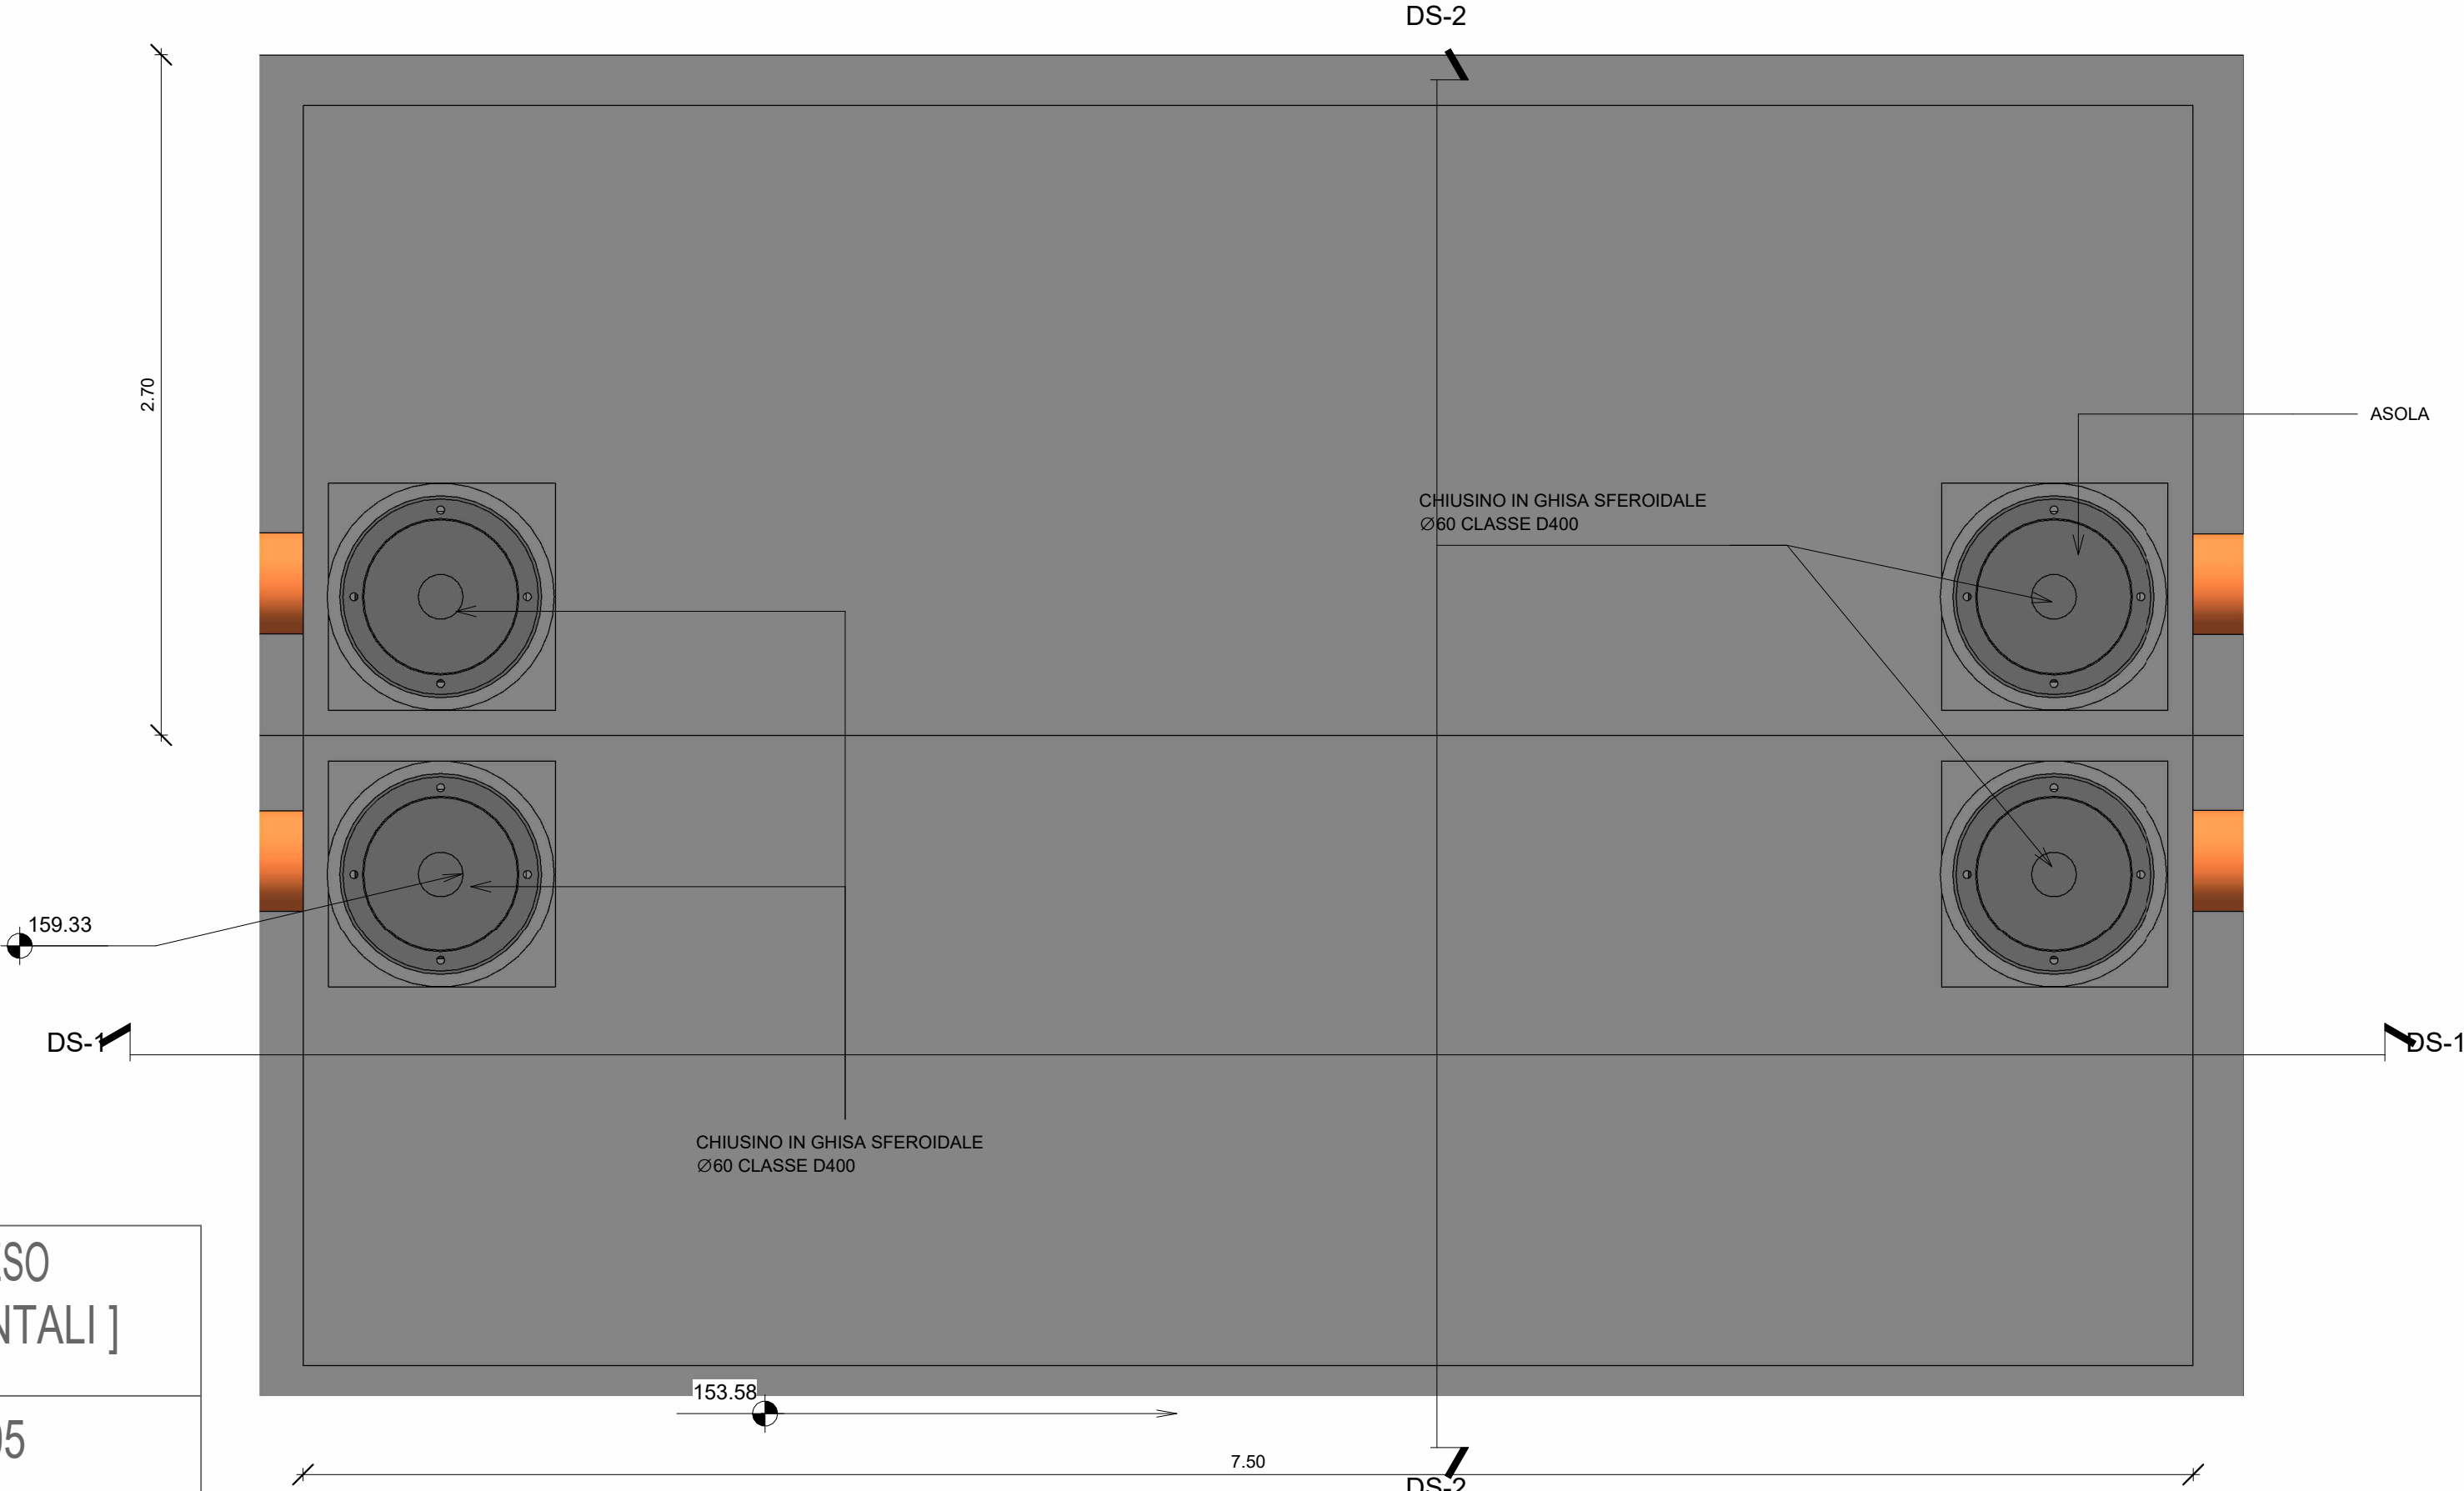

SEZIONE DS-2

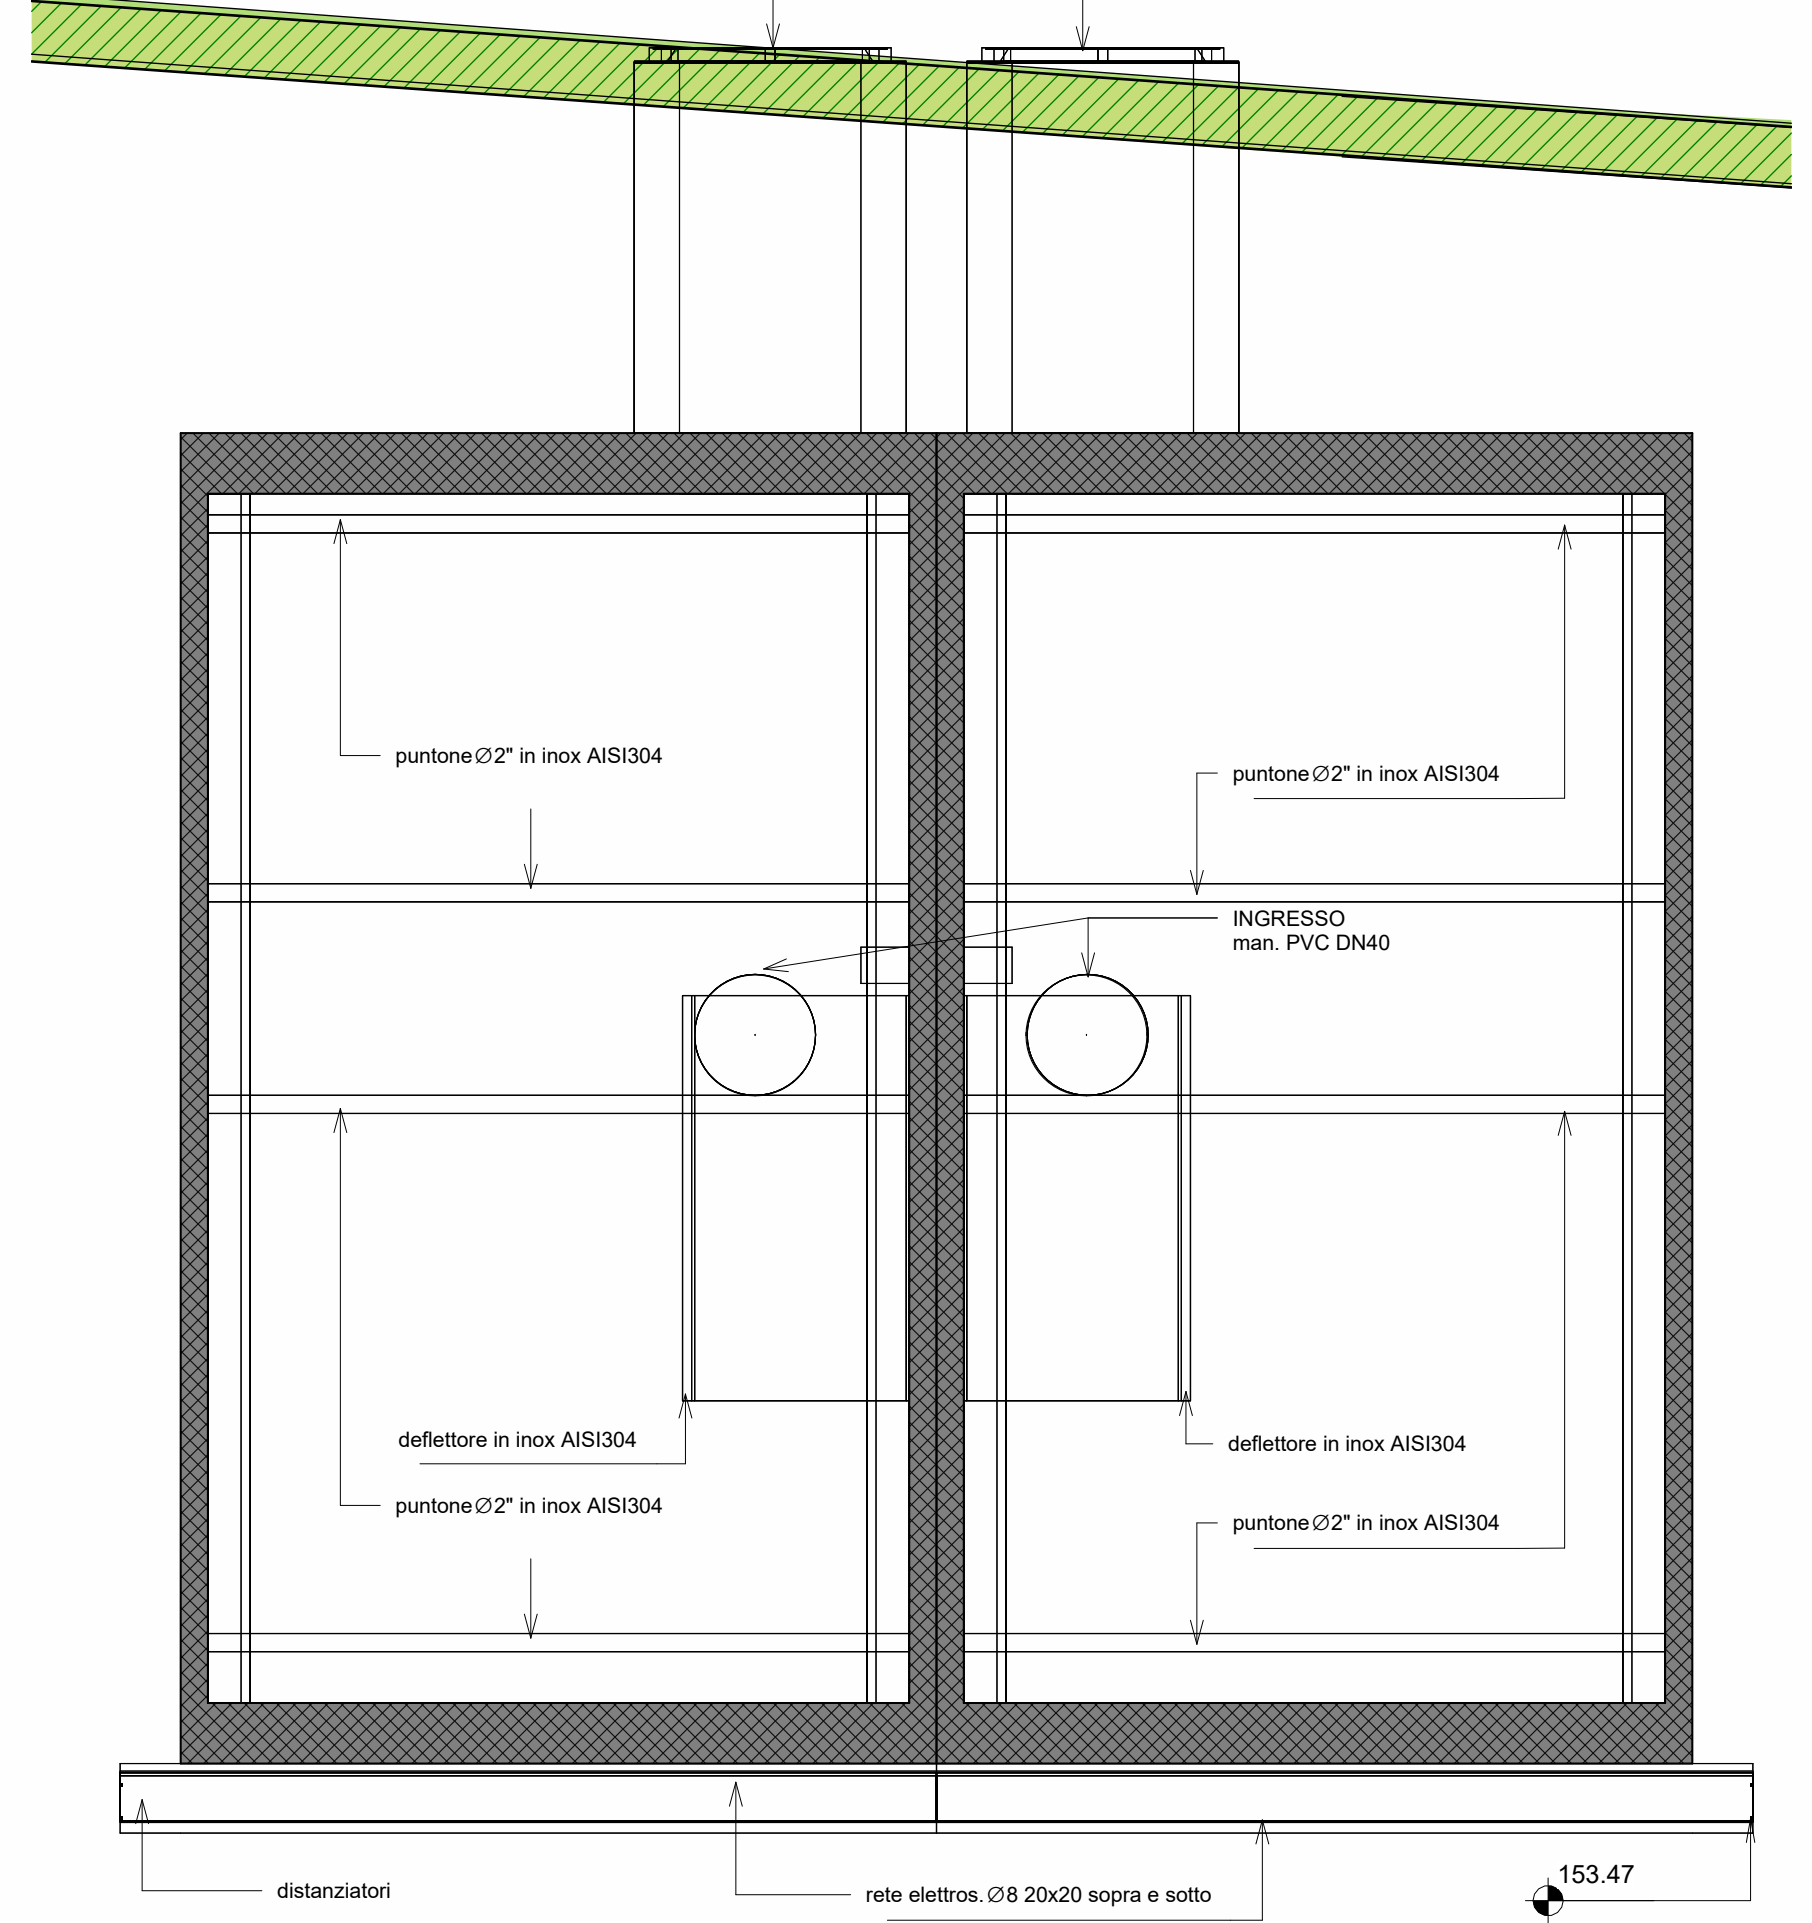

Costruzione di vasche monoblocco e lastre di copertura prefabbricate in C.A.

DESCRIZIONE	PESO [QUINTALI]
DISSABBIATORE - dim. est. cm 250x750xh250	205
PROLUNGA - dim. est. cm 250x750xh150	145
COPERTURA - dim. est. cm 250x750 (375+375) x SPESSORE 20	44+44

COMUNE DI COMUNE DI PADERNO DUGNANO (MI)
ATO Città Metropolitana Milano

PROGETTO ESECUTIVO

PARCO DELL'ACQUA

PIANTA E SEZIONI DISSABBIATORI PREFABBRICATI

C	Giugno 2026	J+S	Ing. M. Callero	Ing. D. Chiuch	Recupero commenti validatore
B	Aprile 2026	J+S	Ing. M. Callero	Ing. D. Chiuch	Revisione
A	Marzo 2026	J+S	Ing. M. Callero	Ing. D. Chiuch	Prima Emissione

Rev	Data	Elaborato	Progettato	Autorizzato	Descrizione
J+S SpA Via dei Mestieri 13 20863 - Corcorezzo (MB) Tel. 039/6886381 Email: info@gruppoj+s.it					STUDIO ESTERNO
Riferimenti Progetto					Descrizione
Anno					Descrizione
Tavola N°					Descrizione
Rev.					Descrizione
Scala					Descrizione
1:25					Descrizione
Tavola N°					Descrizione
GEN- 019- C VAR					Descrizione

FILE	AMBITO	ANNO	NUMERO COMMESSA	FASE	CATEGORIA	DISCIPLINA	TAVOLA N°	REV.	Tipo elaborato
G	26	-	9315	-	PE	- T -	GEN	- 019	C - VAR

COMITENTE	DISCIPLINA	TAVOLA N°
CAP Holding S.p.A Via Rimini, 38 20142 Milano (MI) Tel. 02 825021 info@gruppoicap.it PEC:capholding@legalmail.it	AUTORIZZATO	GEN 019

ACQUA CHE GENERA FUTURO

CAP