PROSPETTO - A (SCALA 1:20)

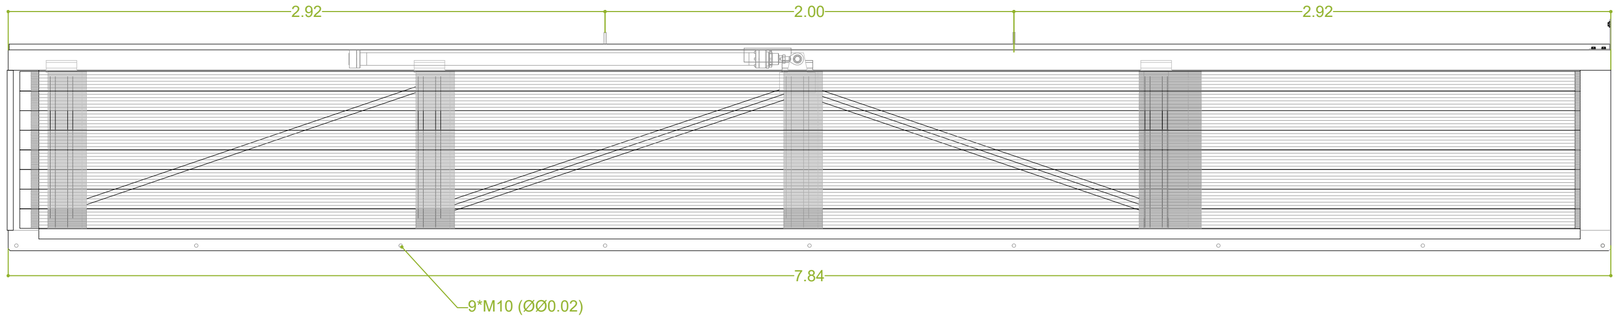

PIANTA (SCALA 1:20)

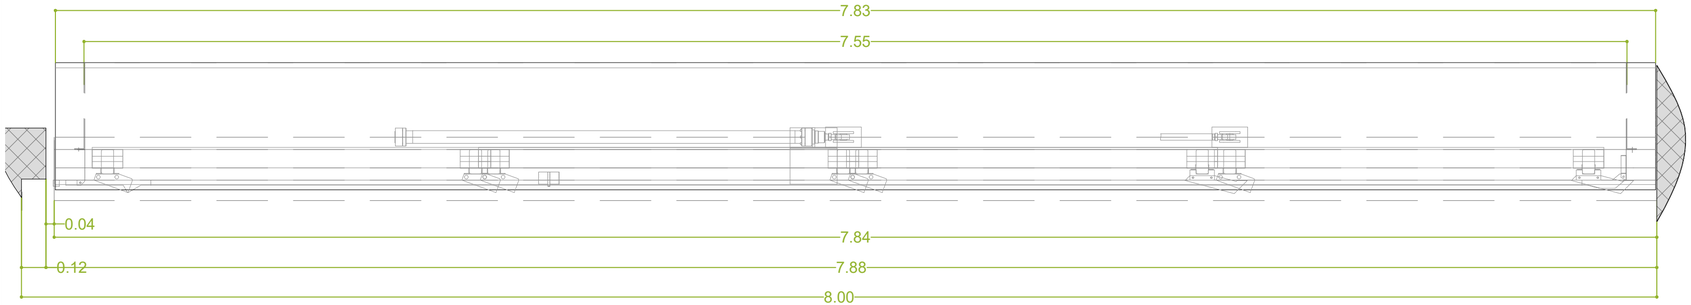

PIANTA MOTORE (SCALA 1:20)

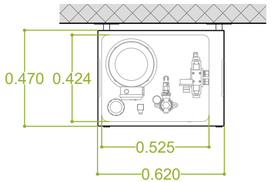

PROSPETTO FRONTALE MOTORE (SCALA 1:20)

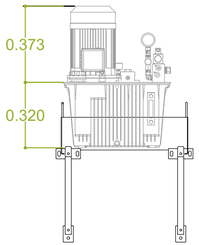

PIANTALATERALE MOTORE (SCALA 1:20)

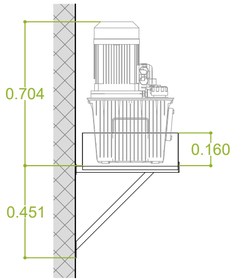

PROSPETTO - B (SCALA 1:20)

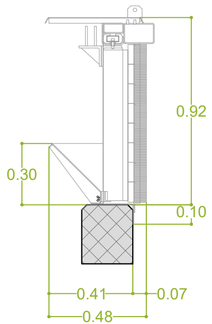

COMUNE DI PADERNO DUGNANO (MI)
ATO Città Metropolitana Milano

PROGETTO ESECUTIVO

PARCO DELL'ACQUA

PIANTA, SEZIONI E PARTICOLARI IMPIANTO DI GRIGLIATURA

Rev	Data	Elaborato	Progettato	Autorizzato	Descrizione
B	Aprile 2026	J+S	Ing. M. Callerio	Ing. D. Chiuch	Revisione
A	Marzo 2026	J+S	Ing. M. Callerio	Ing. D. Chiuch	Prima emissione

PROGETTAZIONE ESTERNA

J+S SpA
Via dei Mestieri 13
20863 - Concorezzo (MB)
Tel. 039/6886381
E-mail info@jpius.it

STUDIO ESTERNO

ORDINE DEGLI INGEGNERI DELLA PROVINCIA DI MILANO
DOTT. ING.
COTTIRO MARCO
Sez. A Settore
Civile e ambientale
n. A 1372

J+S

Riferimenti Progetto	Anno	Tavola N°	Rev.	Scala	Tavola N°
				1:20	GEN-020-B-VAR

COMMITTENTE

FILE

Ambito	Anno	Numero Commessa	Fase	Categoria	Disciplina	Tavola N°	Rev.	Tipo Elaborato
G	26	9315	PE	T	GEN	020	B	VAR

CAP HOLDING S.p.A
Via Rimini, 38
20142 MILANO (MI)
Tel. 02 825021 - www.gruppocap.it
info@gruppocap.it - PEC:capholding@legalmail.it

AUTORIZZATO

Disciplina GEN

Tavola N° 020

CAP ACQUA CHE GENERA FUTURO

Questo disegno è di nostra proprietà esclusiva ed è posto sotto tutela della legge, ne è proibita la riproduzione anche parziale e la cessione a terzi senza nostra autorizzazione scritta.