01 MASTERPLAN PAESAGGISTICO
1:1000

METRI 0 10 20 50 — 1:1000

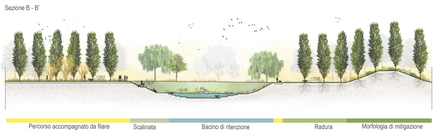

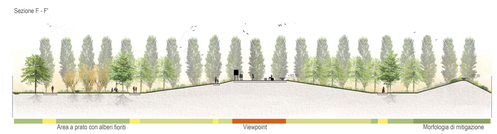

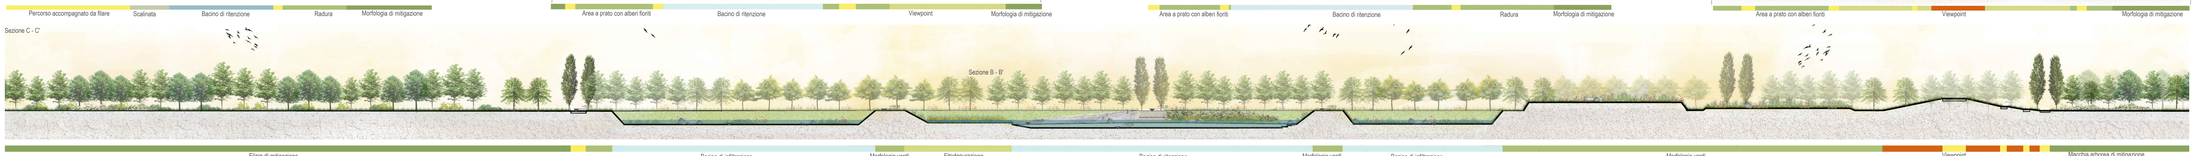

02 SEZIONI PAESAGGISTICHE
1:500

Visuale A - Percorso ciclopedonale e vasca permanente

Visuale B - Parete attrezzata con giochi d'acqua e bacino permanente

LEGENDA

- Ambito di intervento - Lotto 1
- Accessi principali
- 1 Loop ciclopedonale attrezzato
- 2 Viewpoint
- 3 Vasche di fitodepurazione
- 4 Bacino di ritenzione
- 5 Area di seconda fitodepurazione
- 6 Scalinata di accesso al bacino permanente
- 7 Parete attrezzata con giochi d'acqua
- 8 Bacini di infiltrazione
- 9 Rilevato arboreo - arbustivo di mitigazione
- 10 Area cani
- 11 Radure
- 12 Aree attrezzate polifunzionali

COMUNE DI PADERNO DUGNANO (MI)
ATO Città Metropolitana Milano

PROGETTO ESECUTIVO

PARCO DELL'ACQUA

MASTERPLAN E SEZIONI PAESAGGISTICHE

Rev.	Data	Elaborato	Progettato	Autorizzato	Descrizione
B	Aprile 2026	LAND	Ing. M.Calleris	Ing. D.Chiuch	Revisione
A	Marzo 2026	LAND	Ing. M.Calleris	Ing. D.Chiuch	Prima emissione

PROGETTAZIONE ESTERNA

LAND Italia Srl
Via Varese 16
20121 - Milano (MI)
Tel. 0590280891111
E-mail italia@landist.com

STUDIO ESTERNO

LAND
LANDSCAPE ARCHITECTURE DESIGN

Riferimenti Progetto	Anno	Tavola N°	Rev.	Scala	Tavola N°
				1:1000	GEN-021-B-VAR

COMMITTENTE

CAP HOLDING S.p.A
Via Rimini, 38
20142 MILANO (MI)
Tel. 02 82502/1 - www.gruppocap.it
info@pecgruppocap.it - PEC:capholding@legalmail.it

AUTORIZZATO

FILE

Ambito	Anno	Numero Commessa	Fase	Categoria	Descrizione	Tavola N°	Rev.	Tipo Elaborato
G	26	9315	PE	T	GEN	023	B	VAR

Disciplina: GEN — Tavola N°: 023

CAP ACQUA CHE GENERA FUTURO

Questo disegno è di mia/nostra proprietà intellettuale ed è protetto dalla vigente legislazione. Non è consentita la riproduzione anche parziale e la divulgazione a terzi senza nostra autorizzazione scritta.