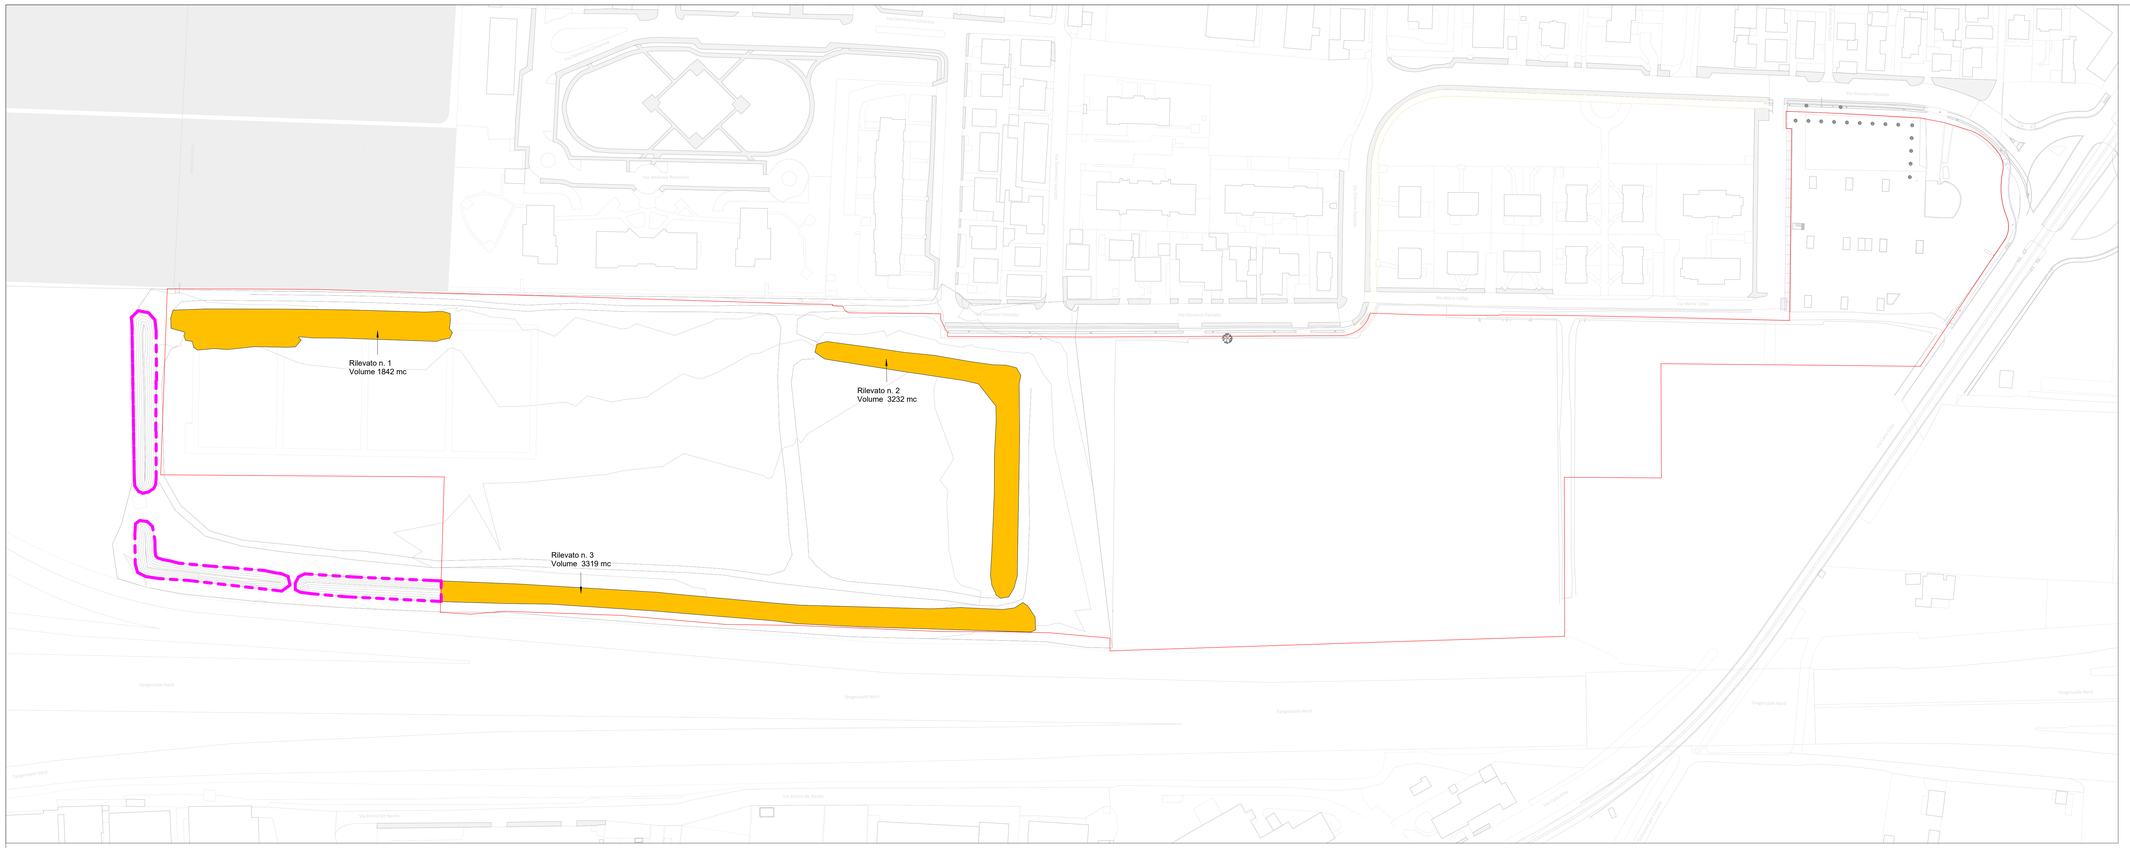

1 Movimenti di terra stato di fatto

1 : 1000

2 Movimenti di terra stato di progetto

1 : 1000

LEGENDA

Ambito di intervento - Lotto 1

Scavi e riporti

Stato di fatto

Rilevati di terra esistenti

Rilevati di terra esistenti non utilizzati in questa fase

Progetto

Scavi

Riporti

TABELLA RIASSUNTIVA DEI VOLUMI DI SCAVO E RIPORTO

VOLUMI RILEVATI STATO DI FATTO

N. 1	1842 mc
N.2	3232 mc
N. 3	3319 mc
TOT.	8393 mc

VOLUMI SCAVI DI PROGETTO

TOT.	47.301 mc

VOLUMI RELATIVI DI PROGETTO

N. 1	28.450 mc
N. 2	6.486 mc
N. 3	4.715 mc
N. 4	2.600 mc
N. 5	1.234 mc
N. 6	4.015 mc
TOT.	47.500 mc

BILANCIO TERRE

Al fine di non avere terre da smaltire, i rilevati previsti nel progetto sono stati pensati per compensare in termini volumetrici i i volumi di scavo dei bacini.

VOLUMI RIEMPIMENTO VASCHE = 4.500 mc
VOLUMI RILEVATI DI PROGETTO = 47.500 mc

VOLUMI SCAVI DI PROGETTO = 47.301 mc
VOLUME SCOTICO DI RISULTA= 7.850 mc

TOTALE VOLUME RIPORTI= 47.500+4.500=52.000 mc
TOTALE SCAVI DI PROGETTO= 47.301+8.393+7.850= 63.544

TOTALE TERRE DI RISULTA= 63.544-52.000=11.544 mc

COMUNE DI PADERNO DUGNANO (MI)
ATO Città Metropolitana di Milano

PROGETTO ESECUTIVO

PARCO DELL'ACQUA

MOVIMENTI TERRA

Rev.	Data	Elaborato	Progettato	Autorizzato	Descrizione
B	Aprile 2026	LAND	Ing.M.Callerio	Ing.D.Chiuch	Revisione
A	Marzo 2026	LAND	Ing.M.Callerio	Ing.D.Chiuch	Prima Emissione

PROGETTAZIONE ESTERNA

LAND Italia Srl
Via Varese 16
20121 - Milano (MI)
Tel. 039/028069111
Email: italia@landsrl.com

STUDIO ESTERNO

LAND
LANDSCAPE ARCHITECTURE NATURE DEVELOPMENT

Riferimenti Progetto	Anno	Tavola N°	Rev.	Scala	Tavola N°
				1:500	GEN-026-B-PLA

FILE

Ambito	Anno	Numero Commessa	Fase	Categoria	Disciplina	Tavola N°	Rev.	Tipo elaborato
G	26	9315	PE	T	GEN	026	B	PLA

COMMITTENTE

CAP Holding S.p.A
Via Rimini, 38
20142 Milano (MI)
Tel. 02 825021
info@gruppocap.it
PEC:capholding@legalmail.it

AUTORIZZATO

Disciplina	Tavola N°
GEN	026

CAP ACQUA CHE GENERA FUTURO

Questo disegno è di nostra proprietà esclusiva ed è posto sotto tutela della legge, ne è proibita la riproduzione anche parziale e la cessione a terzi senza nostra autorizzazione scritta.