


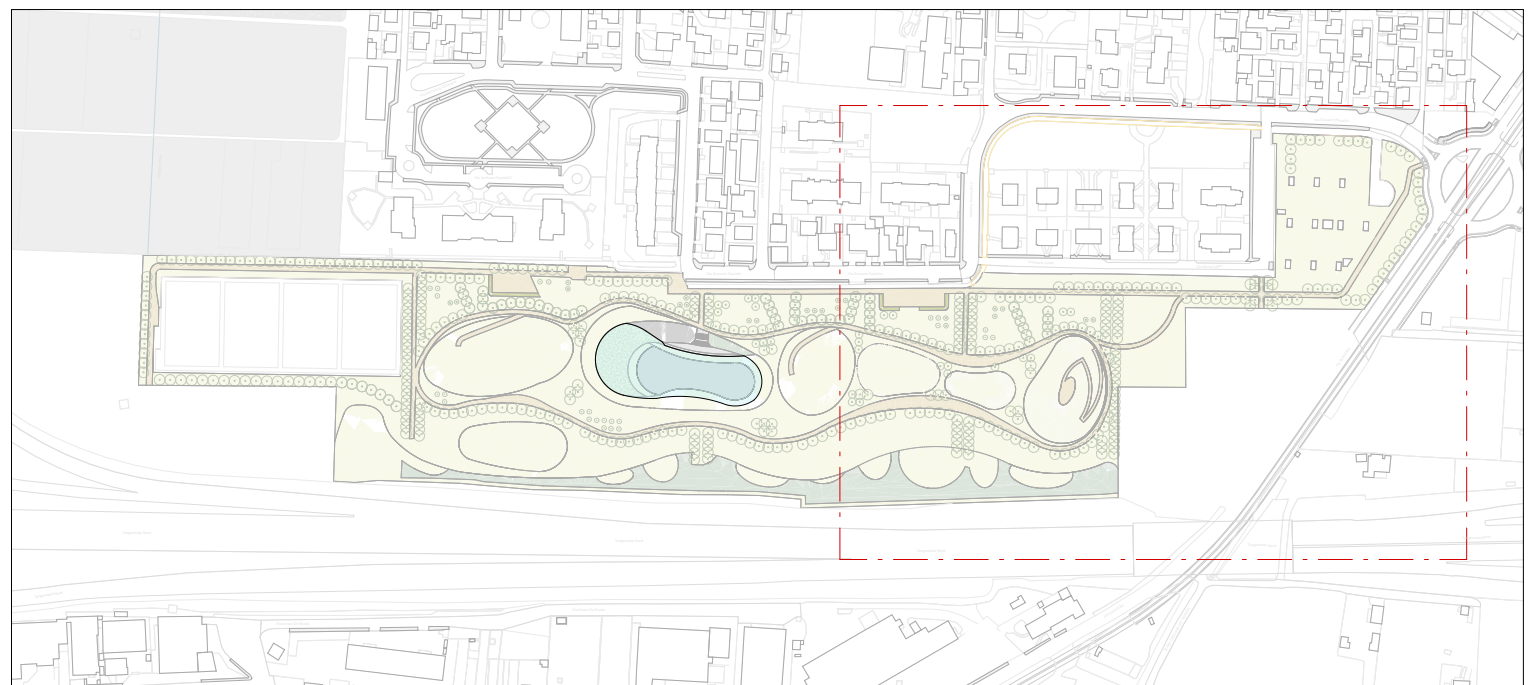

LEGENDA


- Ambito di intervento - Lotto 1
- Perimetro area fitodepurazione
- Cabina impianti
- Pavimentazioni e arredi
 - I11 PAV01 - Terra stabilizzata
 - I13 PAV03 - Calcestruzzo spazzolato 300 mm
 - I12 PAV02 - Calcestruzzo spazzolato 400 mm
 - I14 PAV04 - Selciato e sassi di fiume 250 mm
- Arredi
 - Massi ciclopici
 - Giochi d'acqua
- Opere a verde
 - I09 OAV01 - Prato rustico
 - I06 OAV04 - Mix erbaceo arbustivo aree funzionali
 - I07 OAV05 - Mix arbustivo mitigazione
 - I08 OAV06 - Mix igrofile
 - Classe grandezza I
 - Classe grandezza II
 - Classe grandezza III

COMUNE DI PADERNO DUGNANO (MI)
ATO Città Metropolitana di Milano

PROGETTO ESECUTIVO

PARCO DELL'ACQUA

PLANIMETRIA PAESAGGISTICA 2 DI 2

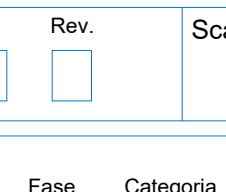B	Aprile 2026	LAND	Ing. M. Callero	Ing. D. Chichu	Revisione				
	Marzo 2026	LAND	Ing. M. Callero	Ing. D. Chichu	Prima Emissione				
Rev.	Data	Elaborato	Progettato	Autorizzato	Descrizione				
PROGETTAZIONE ESTERNA	LAND Italia Srl Via Varese 16 20121 - Milano (MI) Tel. 039/028069111 Email: italia@landst.com				STUDIO ESTERNO 				
	Riferimenti Progetto				Autore 				
FILE		Anno	Tavola N°	Rev.	Scala	Tavola N°			
Arbitrato					1:500	GEN-028-B-PLA			
COMMITTENTE	FILE	Anno	Numero Commessa	Fase	Categoria	Disciplina	Tavola N°	Rev.	Tipo elaborato
	G	26	- 9315	-	PE	- T -	GEN	-	028 B - PLA
COMMITTENTE	CAP Holding S.p.A. Via Rimini, 38 20142 Milano (MI) Tel. 02 825021 info@gruppopcap.it PEC:capholding@legalmail.it			AUTORIZZATO		Disciplina	Tavola N°		
						GEN	028		
						CAP			ACQUA CHE GENERA FUTURO

