


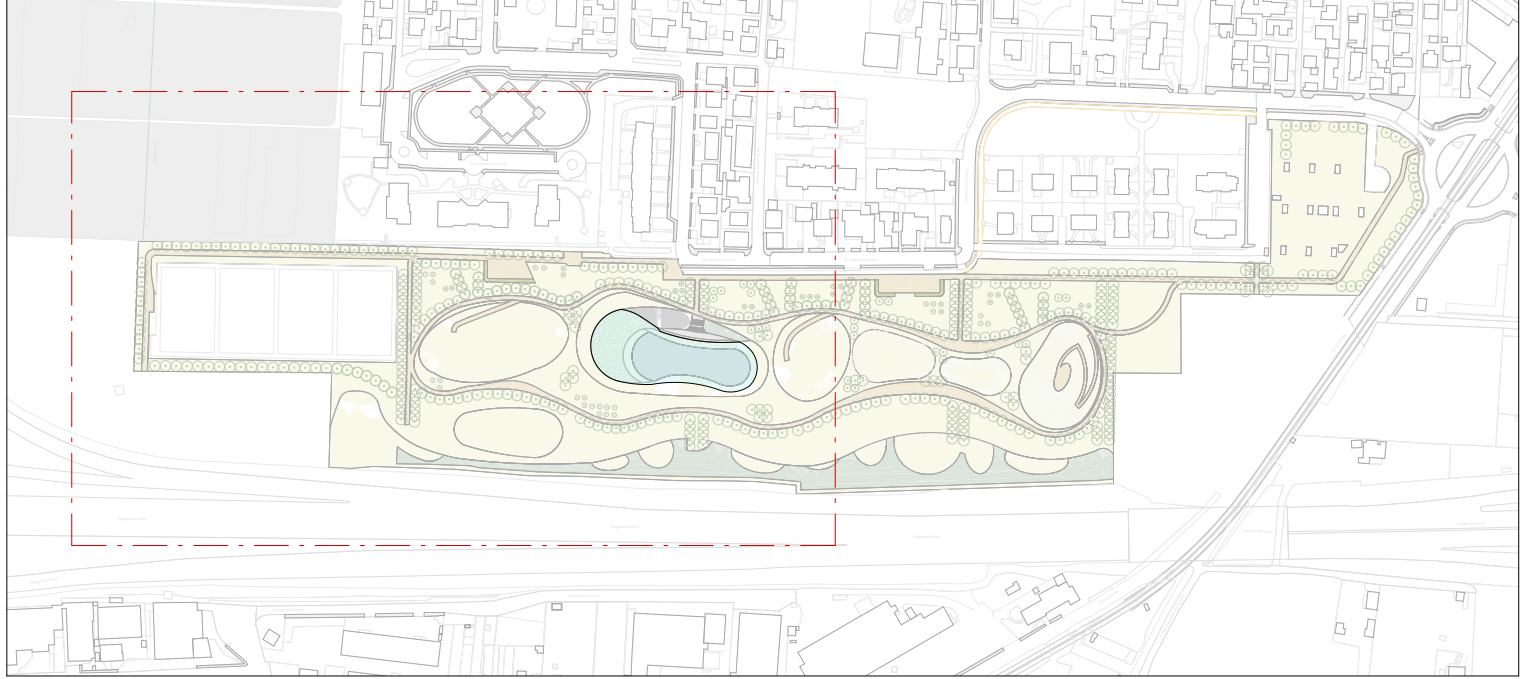

LEGENDA

- Ambito di intervento - Lotto 1
- Perimetro area fitodepurazione
- Cabina impianti

OPERE A VERDE

Tappeti erbosi

- I05 OAV01 - Prato rustico
Quantità: 60.191 m²

Mix di arbusti, erbacee e lapezzanti

- I06 OAV04 - Mix erbaceo arbustivo aree funzionali
Quantità: 226 m²
- I07 OAV05 - Mix arbustivo mitigazione
Quantità: 3.355 m²

Mix vasca permanente


- I08 OAV06 - Mix igrofile
Quantità: 1085 m²

Alberi di progetto

- | | |
|--|--------------------------------------|
| I04 Acer platanoides
Quantità: 56 | I04 Salix babylonica
Quantità: 15 |
| I04 Tilia europaea
Quantità: 92 | I04 Salix caprea
Quantità: 15 |
| I04 Tilia platyphyllos
Quantità: 35 | I04 Sorbus aria
Quantità: 10 |
| I04 Ulmus minor
Quantità: 70 | I04 Viburnum opulus
Quantità: 10 |
| I04 Fraxinus excelsior
Quantità: 65 | I04 Prunus padus
Quantità: 10 |
| I04 Populus nigra italica
Quantità: 122 | I04 Prunus avium
Quantità: 12 |
| I04 Salix alba
Quantità: 11 | |

Tangenziale Nord

Tangenziale Nord

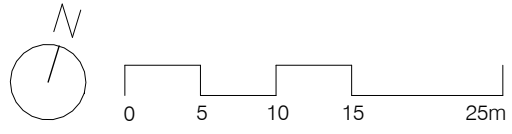

1 Planimetria alberature,prati, arbusti ed erbacee 1 di 2
1 : 500

LND_SC_Opera a verde_Lotto 1					
Type	CAP_WBS-1	CAP_WBS-2	CAP_WBS-3	CAP_WBS-4	Area
VER_PratoRustico_200mm	1	I01	I02	I09	55764,09
VER_PratoImpermeabilizzato_200mm	1	I01	I02	I05	2955,50
VER_MixErbaceoArbustivo_150mm	1	I01	I02	I06	226,96
VER_MixArbustivo_200mm	1	I01	I02	I07	218,07
VER_MixIgrofile_1570mm	1	I01	I02	I08	1085,87
VER_FasciaArbustivaPlurispecifica_150mm	3	c1	I02	I27	944,15
VER_FasciaArbustivaPlurispecifica_150mm	3	c2	I02	I27	1132,74

LND_SC_Toposolid					
Type	CAP_WBS-1	CAP_WBS-2	CAP_WBS-3	CAP_WBS-4	Area
LND_FL_SS_Rilevato n.1					2061,75
LND_FL_SS_Rilevato n.2					2296,85
LND_FL_SS_Rilevato n.3					2920,15
VER_MixArbustivo_200mm	1	I01	I02	I09	5369,79
VER_PratoRustico_200mm	1	I01	I02	I09	13427,72

LND_SC_Alberature totali					
Family	CAP_WBS-1	CAP_WBS-2	CAP_WBS-3	CAP_WBS-4	Count
VG_T_AcerPlatanoides	1	I01	I02	I04	56
VG_T_FraxinusExcelsior	1	I01	I02	I04	65
VG_T_PopulusNigralitalica	1	I01	I02	I04	122
VG_T_PrunusAvium	1	I01	I02	I04	12
VG_T_PrunusPadus	1	I01	I02	I04	24
VG_T_SalixAlba	1	I01	I02	I04	11
VG_T_SalixBabylonica	1	I01	I02	I04	15
VG_T_SalixCaprea	1	I01	I02	I04	15
VG_T_SorbusAria	1	I01	I02	I04	10
VG_T_TiliaEuropea	1	I01	I02	I04	98
VG_T_TiliaPlatyphyllos	1	I01	I02	I04	35
VG_T_UlmusMinor	1	I01	I02	I04	70
VG_T_ViburnumOpulus	1	I01	I02	I04	10
					543

COMUNE DI PADERNO DUGNANO (MI)
ATO Città Metropolitana di Milano

PROGETTO ESECUTIVO

PARCO DELL'ACQUA

PLANIMETRIA ALBERATURE, PRATI, ARBUSTI ED
ERBACEE 1 DI 2

B	Aprile 2026	LAND	Ing.M.Gallerio	Ing.D.Chichì	Revisione
A	Marzo 2026	LAND	Ing.M.Gallerio	Ing.D.Chichì	Prima Emissione
Rev	Data	Elaborato	Progettato	Autorizzato	Descrizione
PROGETTAZIONE ESTERNA		STUDIO ESTERNO			
LAND Italia Srl Via Varese 16 20121 - Milano (MI) Tel. 039/02809111 Email: italia@landst.com					
Riferimenti Progetto		Anno	Tavola N°	Scala	Tavola N°
					1:500
GEN-029-B-PLA					
FILE	Ambo	Anno	Numero Commessa	Fase	Categoria
G	26	-	9315	-	PE - T - GEN -
COMMITTENTE	CAP Holding S.p.A Via Rimini, 38 20142 Milano (MI) Tel. 02 825021 info@gruppo-cap.it PEC: capholding@legasmail.it			AUTORIZZATO	
			Disciplina	Tavola N°	Tipo elaborato
			GEN	029	