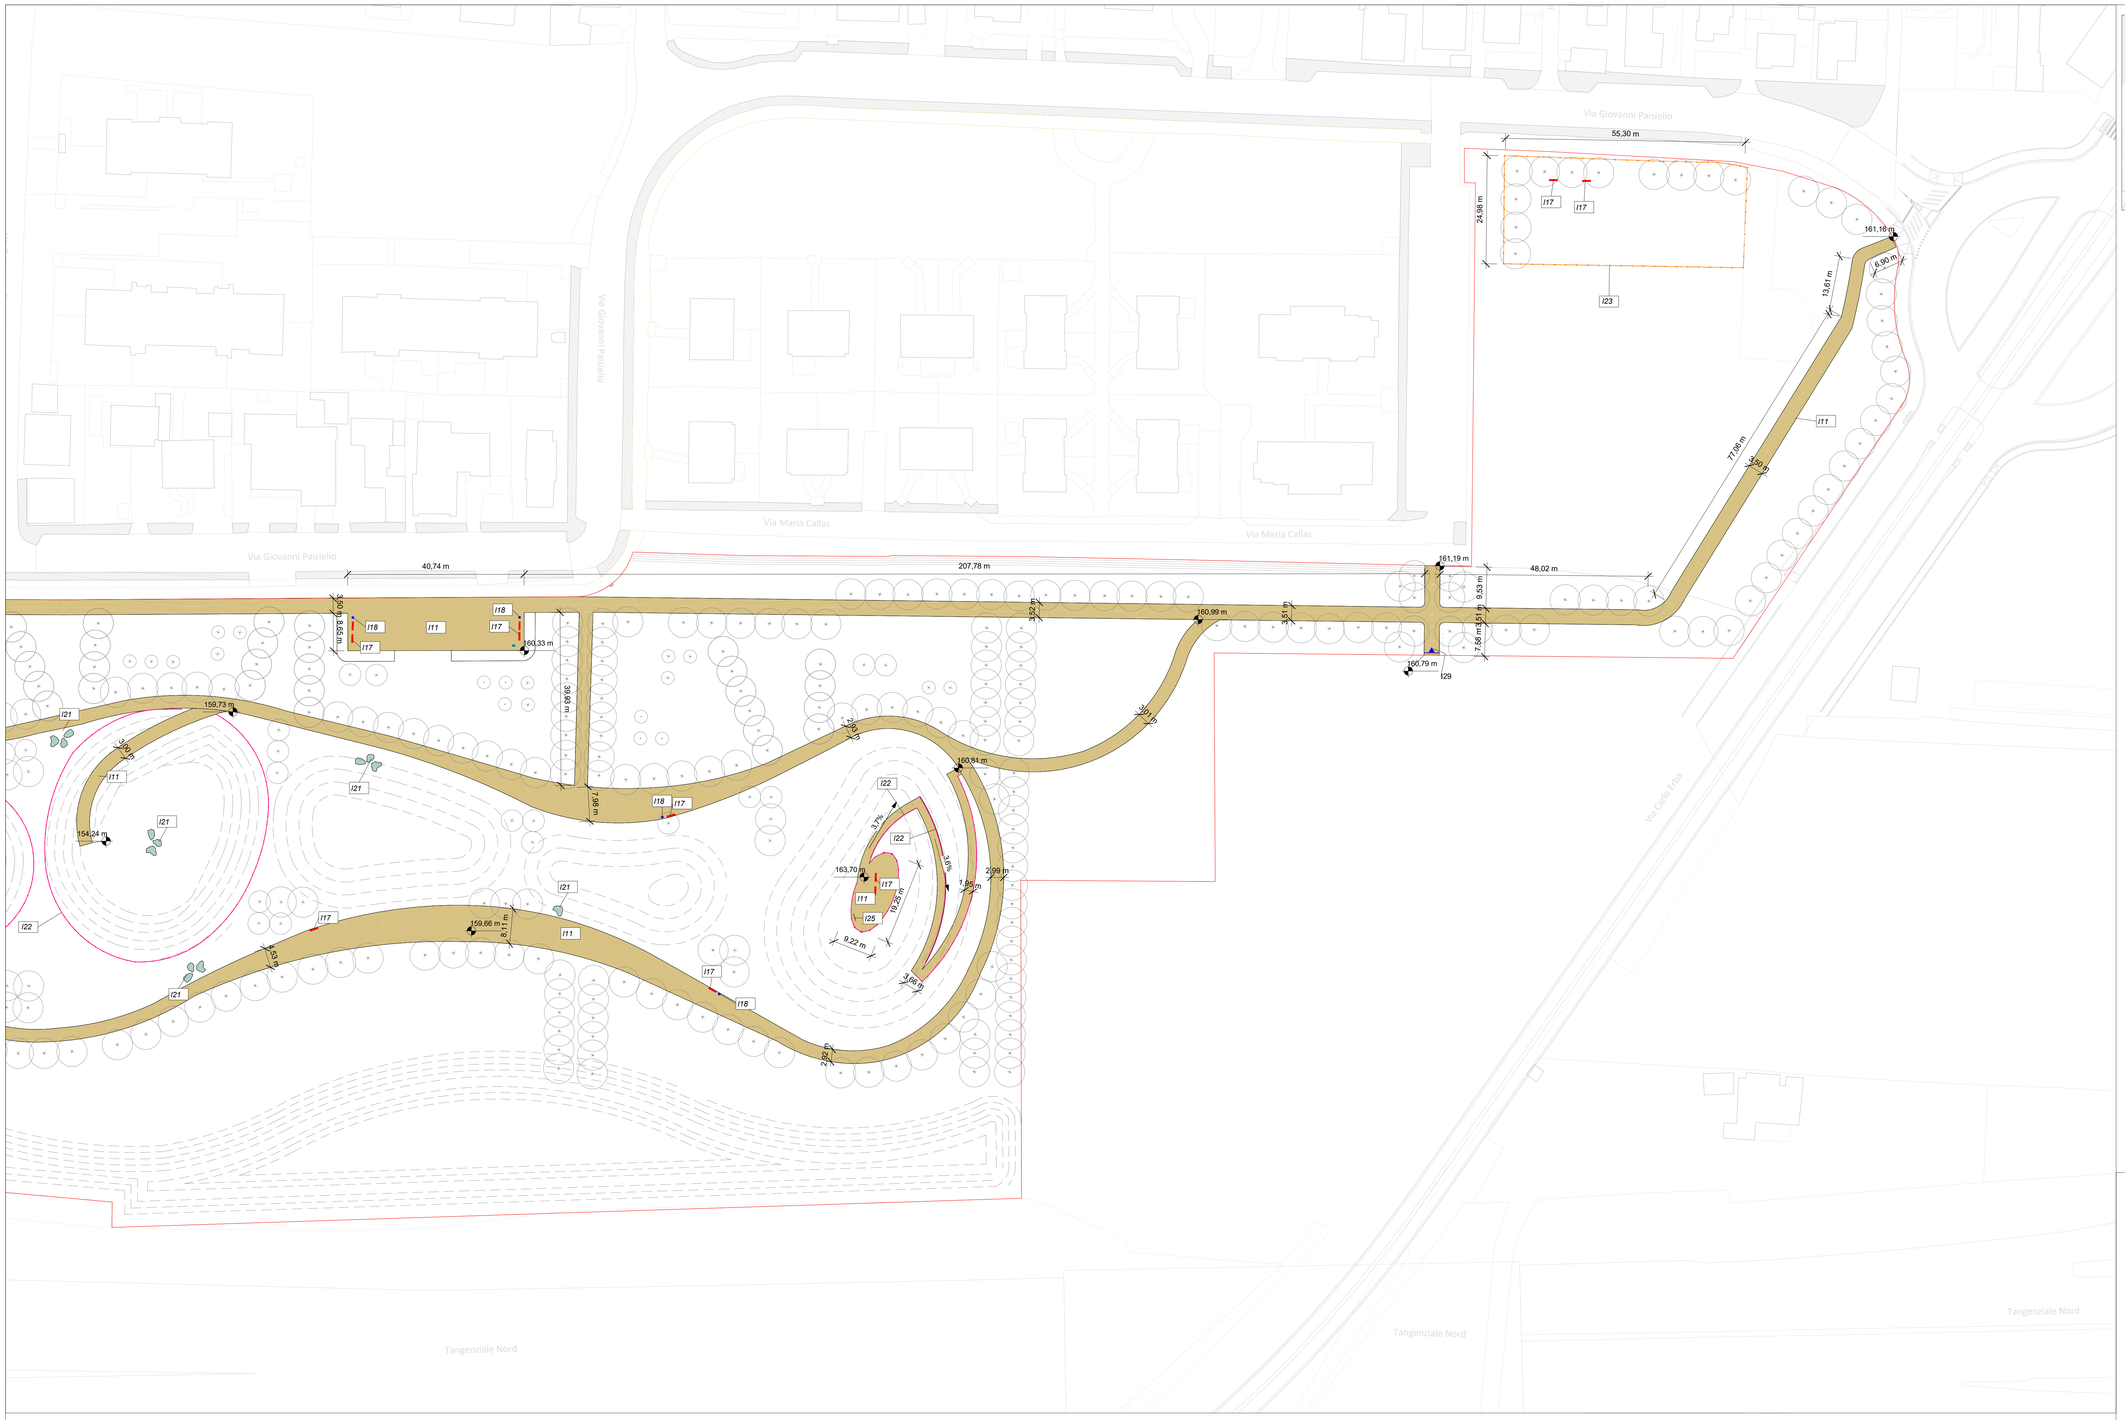

LEGENDA

- Ambito di intervento - Lotto 1
- Perimetro area fitodepurazione
- Cabina impianti

PAVIMENTAZIONI E ARREDI

Pavimentazioni

- I11 — PAV01 - Terra stabilizzata — Quantità: 9.723,15 m²
- I13 — PAV03 - Calcestruzzo spazzolato 300 mm — Quantità: 96,63 m²
- I12 — PAV02 - Calcestruzzo spazzolato 400 mm — Quantità: 226,88 m²
- I14 — PAV04 - Seliciatone e sassi di fiume 250 mm — Quantità: 439,22 m²
- I15 — PAV05 - Impermeabilizzazione vasca — Quantità: 1.742,47 m²

Arredi

- I17 — Sedute lineari — Quantità: 15
- I16 — Tavolo PicNic — Quantità: 2
- I18 — Cestini — Quantità: 8
- I19 — Rastrelliera — Quantità: 6
- I25 — Cartello informativo — Quantità: 2
- I22 — Parapetto pedonale — Quantità: 873 m
- I23 — Recinzione — Quantità: 159 m
- I24 — Giochi d'acqua in acciaio — Quantità: 4
- I21 — Massi ciclopici — Quantità: 39
- I20 — Fontanella — Quantità: 2
- I29 — Cancello — Quantità: 2

1 Planimetria pavimentazioni e arredi 2 di 2

1 : 500

N

0 5 10 15 25m

LND_SC_Pavimentazione totali

Type	CAP_WBS-1	CAP_WBS-2	CAP_WBS-3	CAP_WBS-4	Area
PVE_TerraStabilizzata_160mm	1	01	I03	I11	9723,15
PVE_CalcestruzzoSpazzolato_400mm	1	01	I03	I12	226,88
PVE_CalcestruzzoSpazzolato_300mm	1	01	I03	I13	96,63
PVE_PavimentazioneSelciatoneSassi_250mm	1	01	I03	I14	439,23
PVE_ImpermeabilizzazioneVasca_150mm	1	01	I03	I15	1742,47
PVE_Asfalto_80mm	3	c1	I03	I30	667,74
PVE_Ghiaia_500mm	3	c1	I03	I32	75,69
PVE_TerraStabilizzata_160mm	3	c1	I03	I11	1544,99
PVE_TerraStabilizzata_160mm	3	c2	I03	I11	2346,25
					16863,04

LND_SC_Arredi

Type	CAP_WBS-1	CAP_WBS-2	CAP_WBS-3	CAP_WBS-4	Count
ARD_Fontanella	1	01	I04	I20	2
ARD_TavoloPicNic	1	01	I04	I16	2
ARD_PanchinaLegno	1	01	I04	I17	15
ARD_Cestino	1	01	I04	I18	8
ARD_Rastrelliera	1	01	I04	I19	6
ARD_GiocoAcquaFontana	1	01	I04	I24	4
ARD_PannelloInformativo	1	01	I04	I25	2

LND_SC_Railing

Type	CAP_WBS-1	CAP_WBS-2	CAP_WBS-3	CAP_WBS-4	Length
COR_Cordolo_150x250mm	3	c1	I03	I31	39,95
REC_ParapettoLegno	1	01	I04	I22	873,80
REC_Recinzione	1	01	I04	I23	159,44
					1073,19

LND_SC_Hardscape

Type	CAP_WBS-1	CAP_WBS-2	CAP_WBS-3	CAP_WBS-4	Count	Volume
ARD_MassiCiclopici_01	1	01	I04	I21	1	6,41 m³
ARD_MassiCiclopici_01	1	01	I04	I21	1	6,41 m³
ARD_MassiCiclopici_01	1	01	I04	I21	1	6,41 m³
ARD_MassiCiclopici_02	1	01	I04	I21	1	8,99 m³
ARD_MassiCiclopici_03	1	01	I04	I21	1	5,63 m³
ARD_MassiCiclopici_03	1	01	I04	I21	1	5,63 m³
ARD_MassiCiclopici_03	1	01	I04	I21	1	5,63 m³
ARD_MassiCiclopici_03	1	01	I04	I21	1	5,63 m³
ARD_MassiCiclopici_03	1	01	I04	I21	1	5,63 m³
ARD_MassiCiclopici_03	1	01	I04	I21	1	5,63 m³
ARD_MassiCiclopici_03	1	01	I04	I21	1	5,63 m³
ARD_MassiCiclopici_04	1	01	I04	I21	1	2,27 m³

COMUNE DI PADERNO DUGNANO (MI)
ATO Città Metropolitana di Milano

PROGETTO ESECUTIVO

PARCO DELL'ACQUA

PLANIMETRIA PAVIMENTAZIONI E ARREDI 2 DI 2

Rev	Data	Elaborato	Progettato	Autorizzato	Descrizione
C	Giugno 2026	LAND	Ing.M.Callerio	Ing.D.Chiuch	Recepimento commenti validatore
B	Aprile 2026	LAND	Ing.M.Callerio	Ing.D.Chiuch	Revisione
A	Marzo 2026	LAND	Ing.M.Callerio	Ing.D.Chiuch	Prima Emissione

PROGETTAZIONE ESTERNA

LAND Italia Srl
Via Varese 16
20121 - Milano (MI)
Tel. 039/028069111
Email: italia@landsrl.com

STUDIO ESTERNO

LAND
LANDSCAPE ARCHITETTURE NATURE DEVELOPMENT

Riferimento Progetto	Anno	Tavola N°	Rev.	Scala	Tavola N°
				1:500	GEN-032-C-PLA

FILE

Ambito	Anno	Numero Commessa	Fase	Categoria	Disciplina	Tavola N°	Rev.	Tipo elaborato
G	26	9315	PE	T	GEN	032	C	PLA

COMMITTENTE

CAP Holding S.p.A
Via Rimini, 38
20142 Milano (MI)
Tel. 02 825021
info@gruppocap.it
PEC:capholding@legalmail.it

AUTORIZZATO

Disciplina	Tavola N°
GEN	032

CAP ACQUA CHE GENERA FUTURO

Questo disegno è di nostra proprietà esclusiva ed è posto sotto tutela della legge, ne è proibita la riproduzione anche parziale e la cessione a terzi senza nostra autorizzazione scritta.