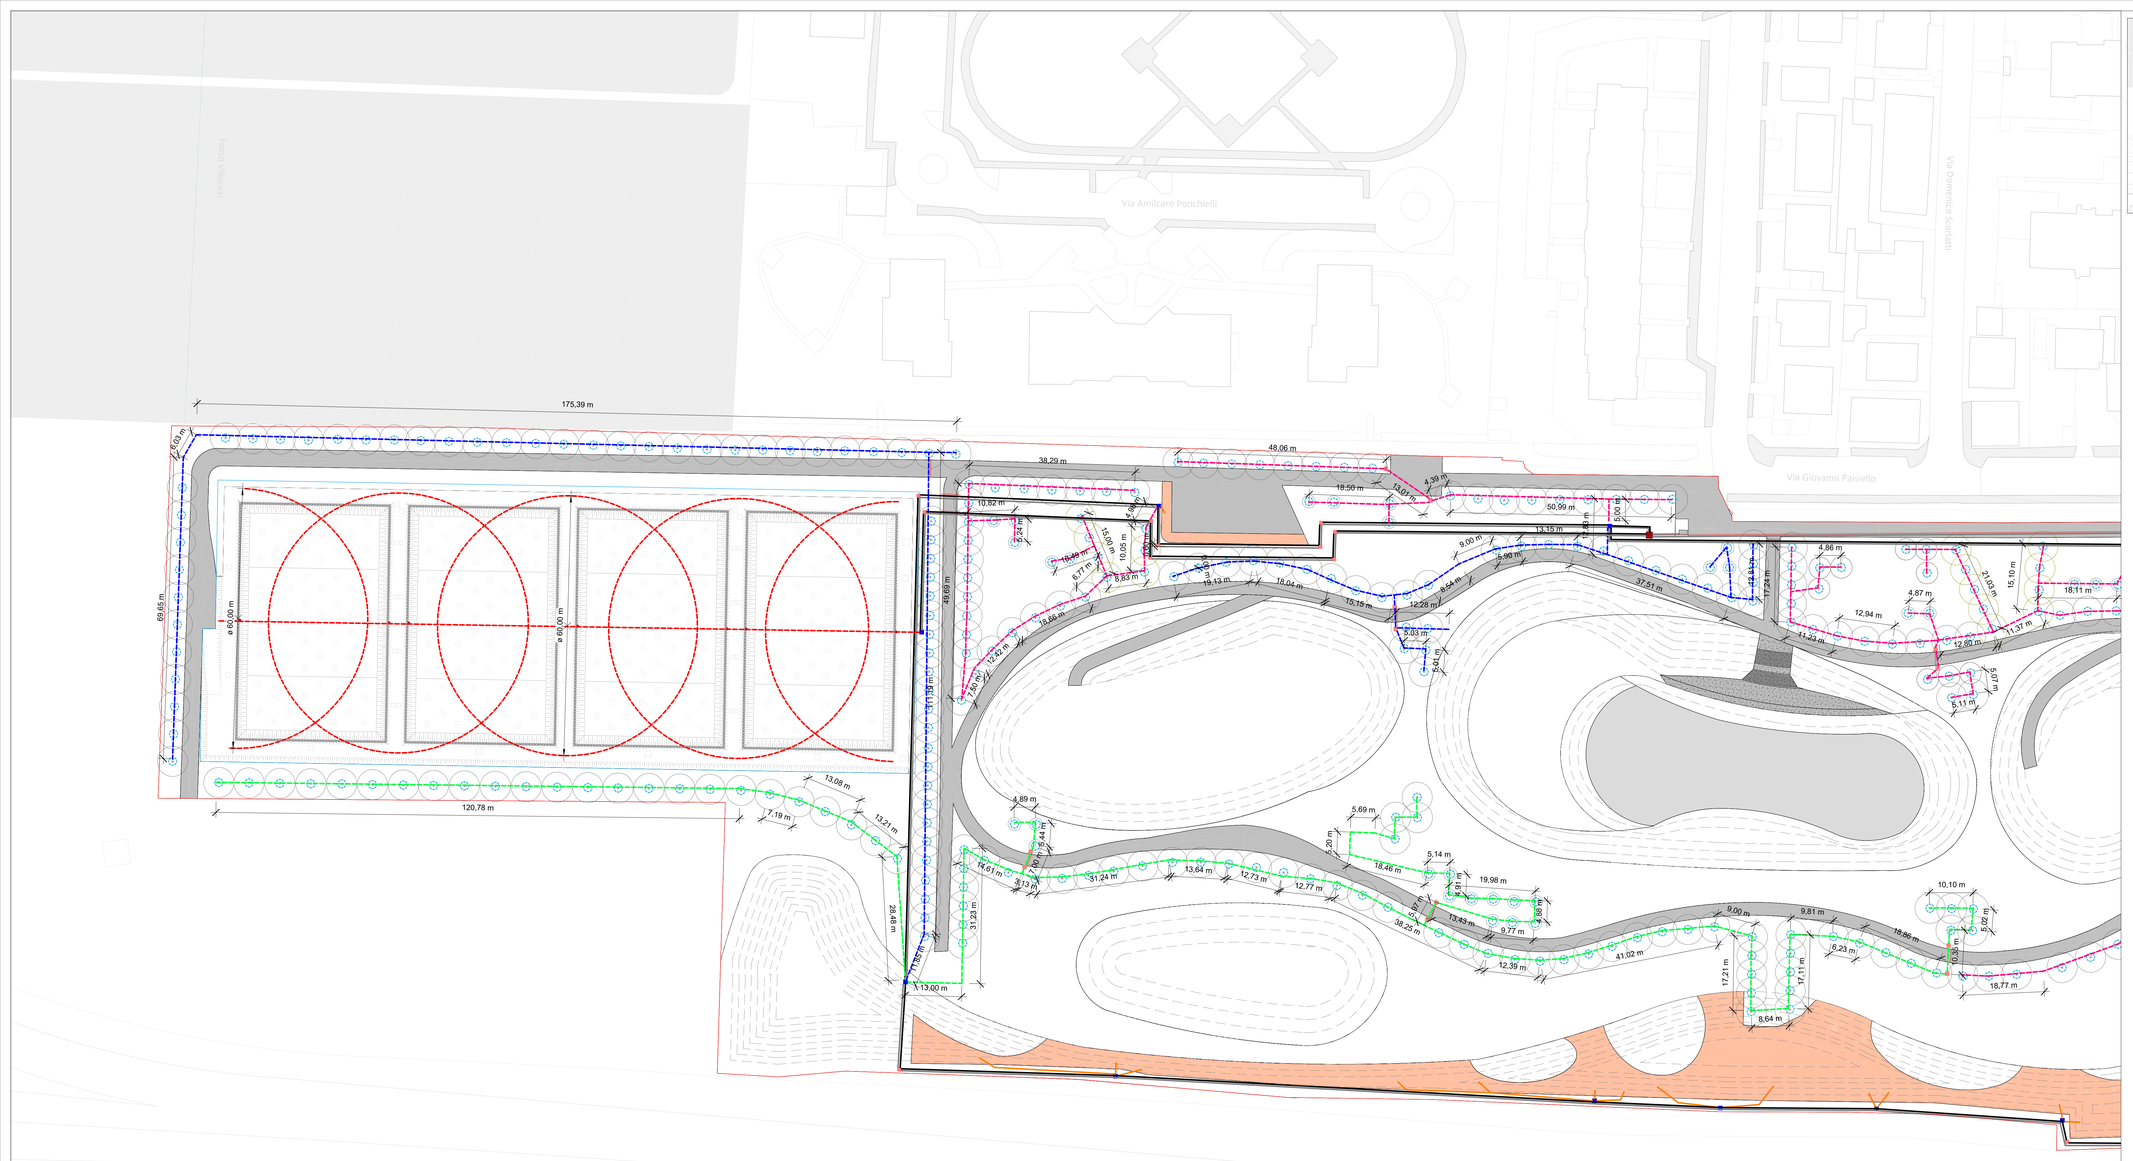

LEGENDA

- Ambito di intervento - Lotto 1
- Perimetro area fitodepurazione
- Cabina impianti

IRRIGAZIONE

Impianto di irrigazione

- Punto di adduzione — Quantità: 2
- Armadietto in vetroresina con unità di programmazione — Quantità: 2
- Pozzetto rompitratta in resina con eletrovalvola di zona 50x60 cm — Quantità: 55
- Pozzetto rompitratta prefabbricato in resina, dimensioni 30x42 cm — Quantità: 20
- Tubazione adduzione in PEAD Ø 63 — Quantità: 1.244m
- Cavidotto elettrico corrugato Ø 80 — Quantità: 1.450 m
- Controtubo in PVC per aree pavimentate Ø 80 — Quantità: 313 m

Irrigazione localizzata per alberi

- Anello gocciolante per alberi — Quantità: 543
- Tubazione PEAD Ø 32 — Quantità: 5.000 m

Irrigazione ad ala gocciolante per arbusti

- Ala gocciolante Ø 16 mm — 5814,82 mt
- Tubazione in PEAD Ø 32

Irrigazione ad ala gocciolante per arbusti

- Irrigatori dinamici turbina raggio 30 m — Quantità: 7
- Tubazione in PEAD Ø 32

1 Planimetria impianto di irrigazione 1 di 2

1 : 500

N

0 5 10 15 25m

Irrigazione						
Type	CAP_WBS-1	CAP_WBS-2	CAP_WBS-3	CAP_WBS-4	quantità	unità
Punto di adduzione	1	01	I05	I28	1	cad
Armadietto in vetroresina	1	01	I05	I28	1	cad
Pozzetto rompitratta in CLS 30 x 30	1	01	I05	I28	30	cad
Pozzetto in vetroresina 500 x 600 (3 elettrovalvole)	1	01	I05	I28	20	cad
Tubazione adduzione principale	1	01	I05	I28	1124	m
Cavidotto elettrico corrugato	1	01	I05	I28	1315	m
Controtubo in PVC	1	01	I05	I28	333,40	m
Anello gocciolante	1	01	I05	I28	543	cad
Tubazione in PEAD 32	1	01	I05	I28	5000	m
Ala gocciolante 16 mm	1	01	I05	I28	5814,82	mq

Irrigazione						
Type	CAP_WBS-1	CAP_WBS-2	CAP_WBS-3	CAP_WBS-4	quantità	unità
Armadietto in vetroresina	2	07	F05	I28	1	cad
Pozzetto rompitratta in CLS 30 x 30	2	07	F05	I28	5	cad
Pozzetto in vetroresina 500 x 600 (3 elettrovalvole)	2	07	F05	I28	1	cad
Tubazione adduzione principale	2	07	F05	I28	205,30	m
Cavidotto elettrico corrugato	2	07	F05	I28	220,80	m
Controtubo in PVC	2	07	F05	I28	20	m
Irrigatori dinamici turbina	2	07	F05	I28	7	cad

COMUNE DI PADERNO DUGNANO (MI)
ATO Città Metropolitana di Milano

PROGETTO ESECUTIVO

PARCO DELL'ACQUA

PLANIMETRIA IMPIANTO DI IRRIGAZIONE 1 DI 2

Rev.	Data	Elaborato	Progettato	Autorizzato	Descrizione
C	Giugno 2026	LAND	Ing.M.Callerio	Ing.D.Chiuch	Recepimento commenti validatore
B	Aprile 2026	LAND	Ing.M.Callerio	Ing.D.Chiuch	Revisione
A	Marzo 2026	LAND	Ing.M.Callerio	Ing.D.Chiuch	Prima Emissione

PROGETTAZIONE ESTERNA

LAND Italia Srl
Via Varese 16
20121 - Milano (MI)
Tel. 039/028069111
Email: italia@landsrl.com

STUDIO ESTERNO

LAND — LANDSCAPE ARCHITECTURE NATURE DEVELOPMENT

Riferimenti Progetto	Anno	Tavola N°	Rev.	Scala	Tavola N°
				1:500	GEN-033-C-PLA

COMMITTENTE

FILE

Ambito	Anno	Numero Commessa	Fase	Categoria	Disciplina	Tavola N°	Rev.	Tipo elaborato
G	26	9315	PE	T	GEN	033	C	PLA

CAP Holding S.p.A
Via Rimini, 38
20142 Milano (MI)
Tel. 02 825021
info@gruppocap.it
PEC:capholding@legalmail.it

AUTORIZZATO

Disciplina: GEN — Tavola N°: 033

CAP — ACQUA CHE GENERA FUTURO

Questo disegno è di nostra proprietà esclusiva ed è posto sotto tutela della legge; ne è proibita la riproduzione anche parziale e la cessione a terzi senza nostra autorizzazione scritta.