1 Zoom connesioni ciclopedonali 3 di 6
1 : 500

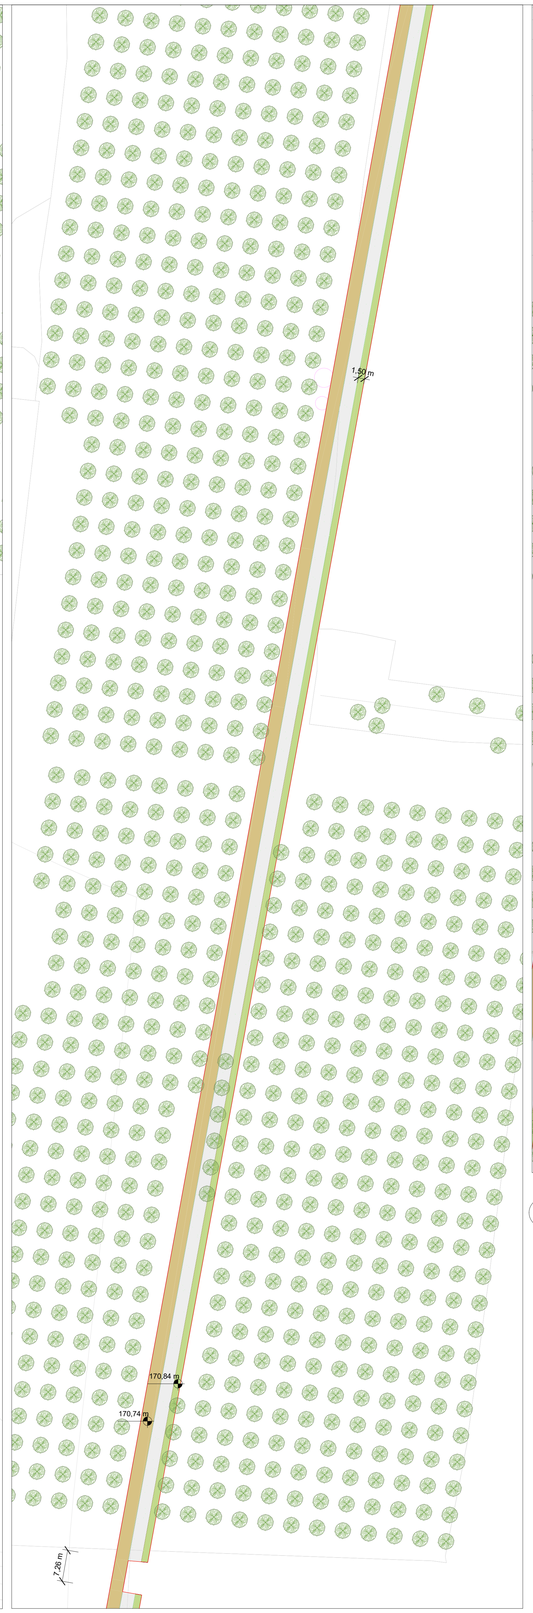

2 Zoom connesioni ciclopedonali 4 di 6
1 : 500

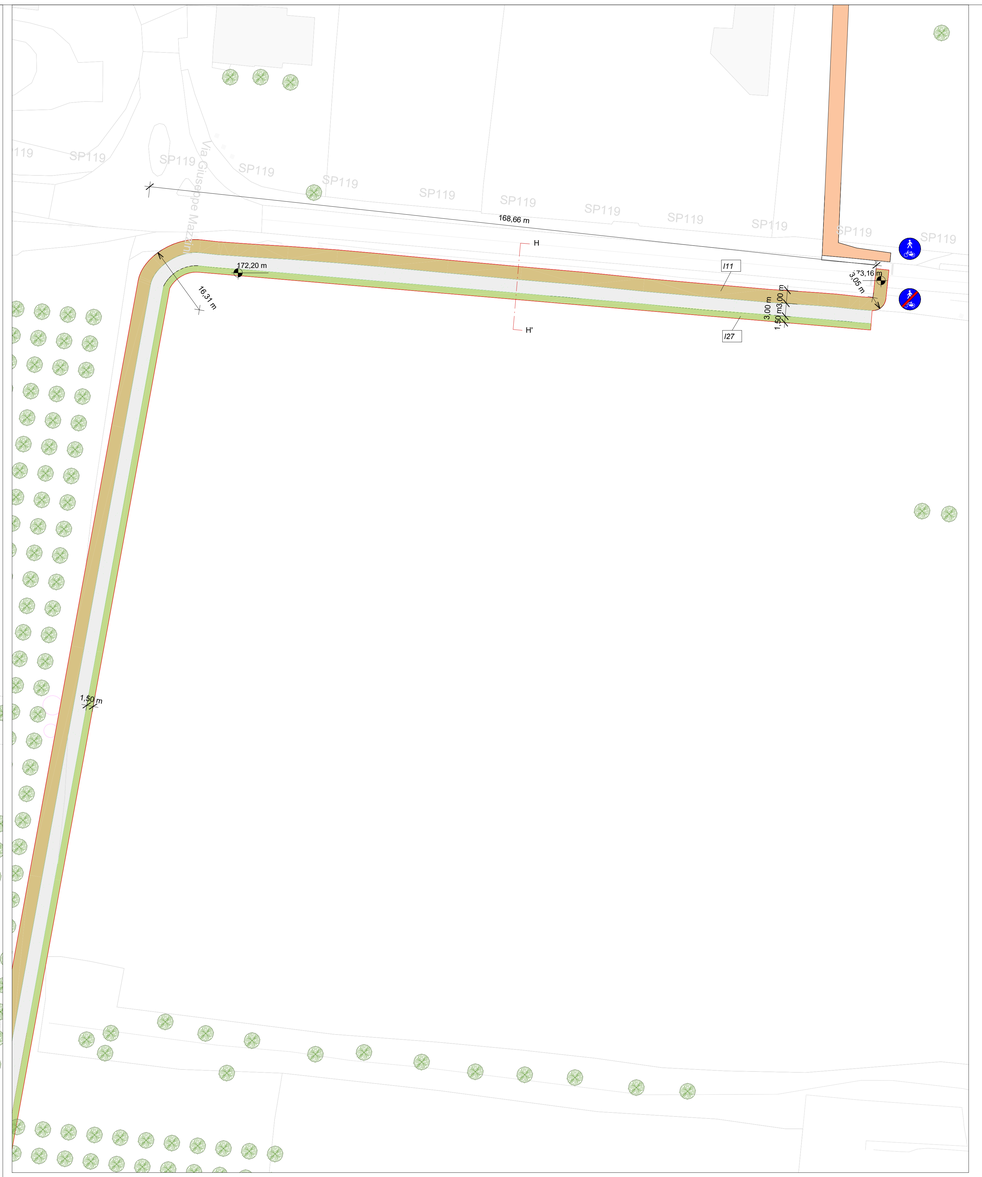

3 Zoom connesioni ciclopedonali 5 di 6
1 : 500

0 5 10 15 25m

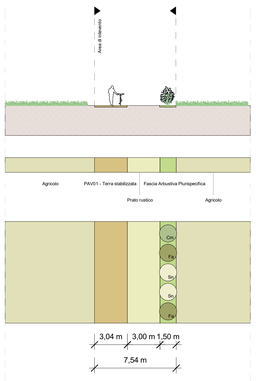

4 Sezione tipologica GG'
1 : 200

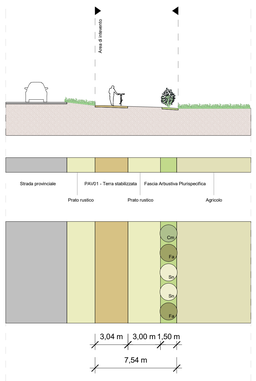

5 Sezione tipologica HH'
1 : 200

LND_SC_ZZ_Ciclabili_C2					
Type	CAP_WBS-1	CAP_WBS-2	CAP_WBS-3	CAP_WBS-4	Area
VER_FasciaArbustivaPluri specifica_150mm	3	c2	l02	l27	1132,74
PVE_TerraStabilizzata_160mm	3	c2	l03	l11	2346,25

LEGENDA

- Ambito di intervento esterno al Lotto 1
- Alberature esistenti
- Strada esistente
- Percorso ciclabile esistente
- I27 Fascia Arbustiva Plurispecifica

Pavimentazioni

- I11 PAV01 - Terra stabilizzata
- I30 Asfalto
- I32 Ghiaia

Segnaletica verticale

- Inizio e fine percorso ciclipedonale

COMUNE DI PADERNO DUGNANO (MI)
ATO Città Metropolitana di Milano

PROGETTO ESECUTIVO

PARCO DELL'ACQUA

ZOOM PLANIMETRIA DI PROGETTO E SEZIONI CONNESIONI CICLOPEDONALI 2 DI 3

Rev	Data	Elaborato	Progettato	Autorizzato	Descrizione
C	Giugno 2026	LAND	Ing.M.Callerio	Ing.D.Chiuch	Recepimento commenti validatore
B	Aprile 2026	LAND	Ing.M.Callerio	Ing.D.Chiuch	Revisione
A	Marzo 2026	LAND	Ing.M.Callerio	Ing.D.Chiuch	Prima Emissione

PROGETTAZIONE ESTERNA
LAND Italia Srl
Via Varese 16
20121 - Milano (MI)
Tel. 039/028069111
Email: italia@landsrl.com

STUDIO ESTERNO

LAND LANDSCAPE ARCHITECTURE NATURE DEVELOPMENT

Riferimenti Progetto	Anno	Tavola N°	Rev.	Scala	Tavola N°
				1:500	GEN-038-C-VAR

FILE

Ambito	Anno	Numero Commessa	Fase	Categoria	Disciplina	Tavola N°	Rev.	Tipo elaborato
G	26	9315	PE	T	GEN	038	C	VAR

COMMITTENTE
CAP Holding S.p.A
Via Rimini, 38
20142 Milano (MI)
Tel. 02 825021
info@gruppocap.it
PEC:capholding@legalmail.it

AUTORIZZATO

Disciplina GEN
Tavola N° 038

CAP ACQUA CHE GENERA FUTURO

Questo disegno è di nostra proprietà esclusiva ed è posto sotto tutela della legge, ne è proibita la riproduzione anche parziale e la cessione a terzi senza nostra autorizzazione scritta.