




1 Sezione AA'
1 : 500

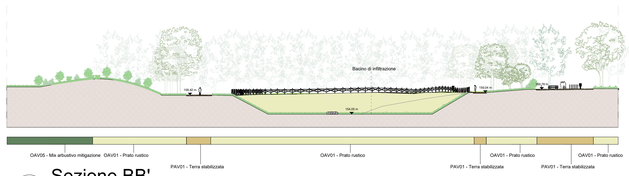


2 Sezione BB'
1 : 500

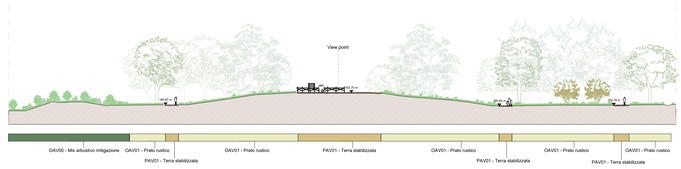


3 Sezione CC'
1 : 500

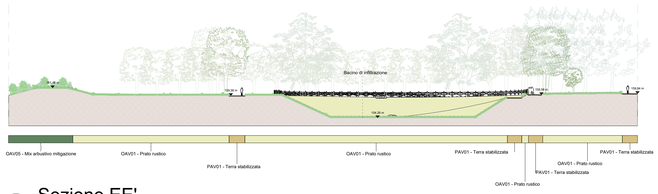


7 Sezione EE'
1 : 500

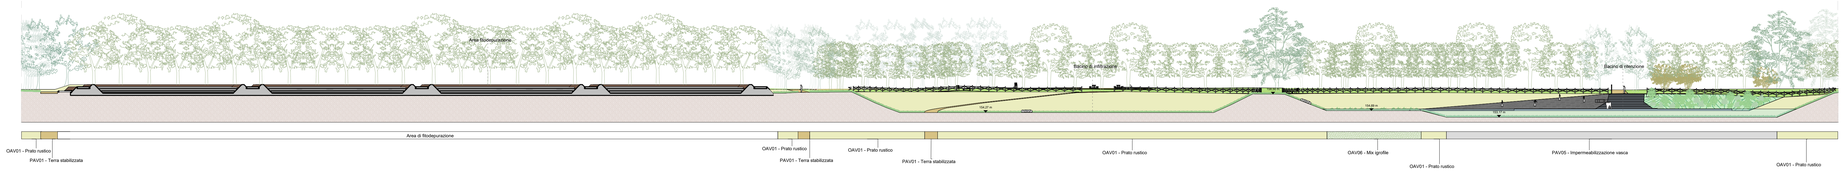

4 Sezione DD' 1 di 2
1 : 500

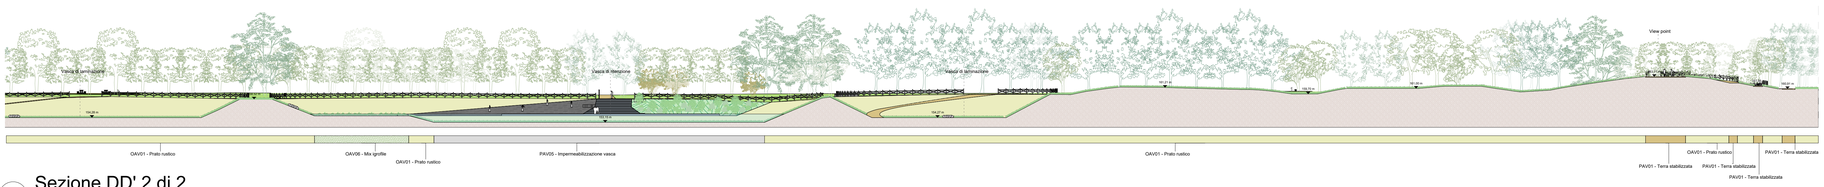

5 Sezione DD' 2 di 2
1 : 500

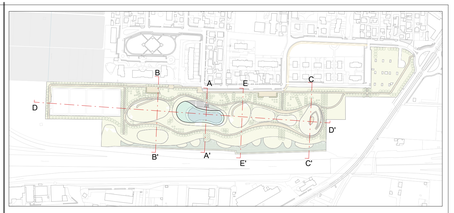

0 2 4 6 10m

COMUNE DI PADERNO DUGNANO (MI)
ATO Città Metropolitana di Milano

PROGETTO ESECUTIVO

PARCO DELL'ACQUA

SEZIONI PAESAGGISTICHE

Rev	Data	Elaborato	Progettato	Autorizzato	Descrizione
B	Aprile 2026	LAND	Ing.M.Callerio	Ing.D.Chiuch	Revisione
A	Marzo 2026	LAND	Ing.M.Callerio	Ing.D.Chiuch	Prima Emissione

PROGETTAZIONE ESTERNA
LAND Italia Srl
Via Varese 16
20121 - Milano (MI)
Tel. 039/028069111
Email: Italia@landsrl.com

STUDIO ESTERNO

Riferimenti Progetto	Anno	Tavola N°	Rev.	Scala	Tavola N°
				1:500	GEN-040-B-SEZ

FILE

Ambito	Anno	Numero Commessa	Fase	Categoria	Disciplina	Tavola N°	Rev.	Tipo elaborato
G	26	9315	PE	T	GEN	040	B	SEZ

COMMITTENTE
CAP Holding S.p.A
Via Rimini, 38
20142 Milano (MI)
Tel. 02 825021
info@gruppocap.it
PEC:capholding@legalmail.it

AUTORIZZATO

Disciplina: GEN — Tavola N°: 040

Questo disegno è di nostra proprietà esclusiva ed è posto sotto tutela della legge, ne è proibita la riproduzione anche parziale e la cessione a terzi senza nostra autorizzazione scritta.