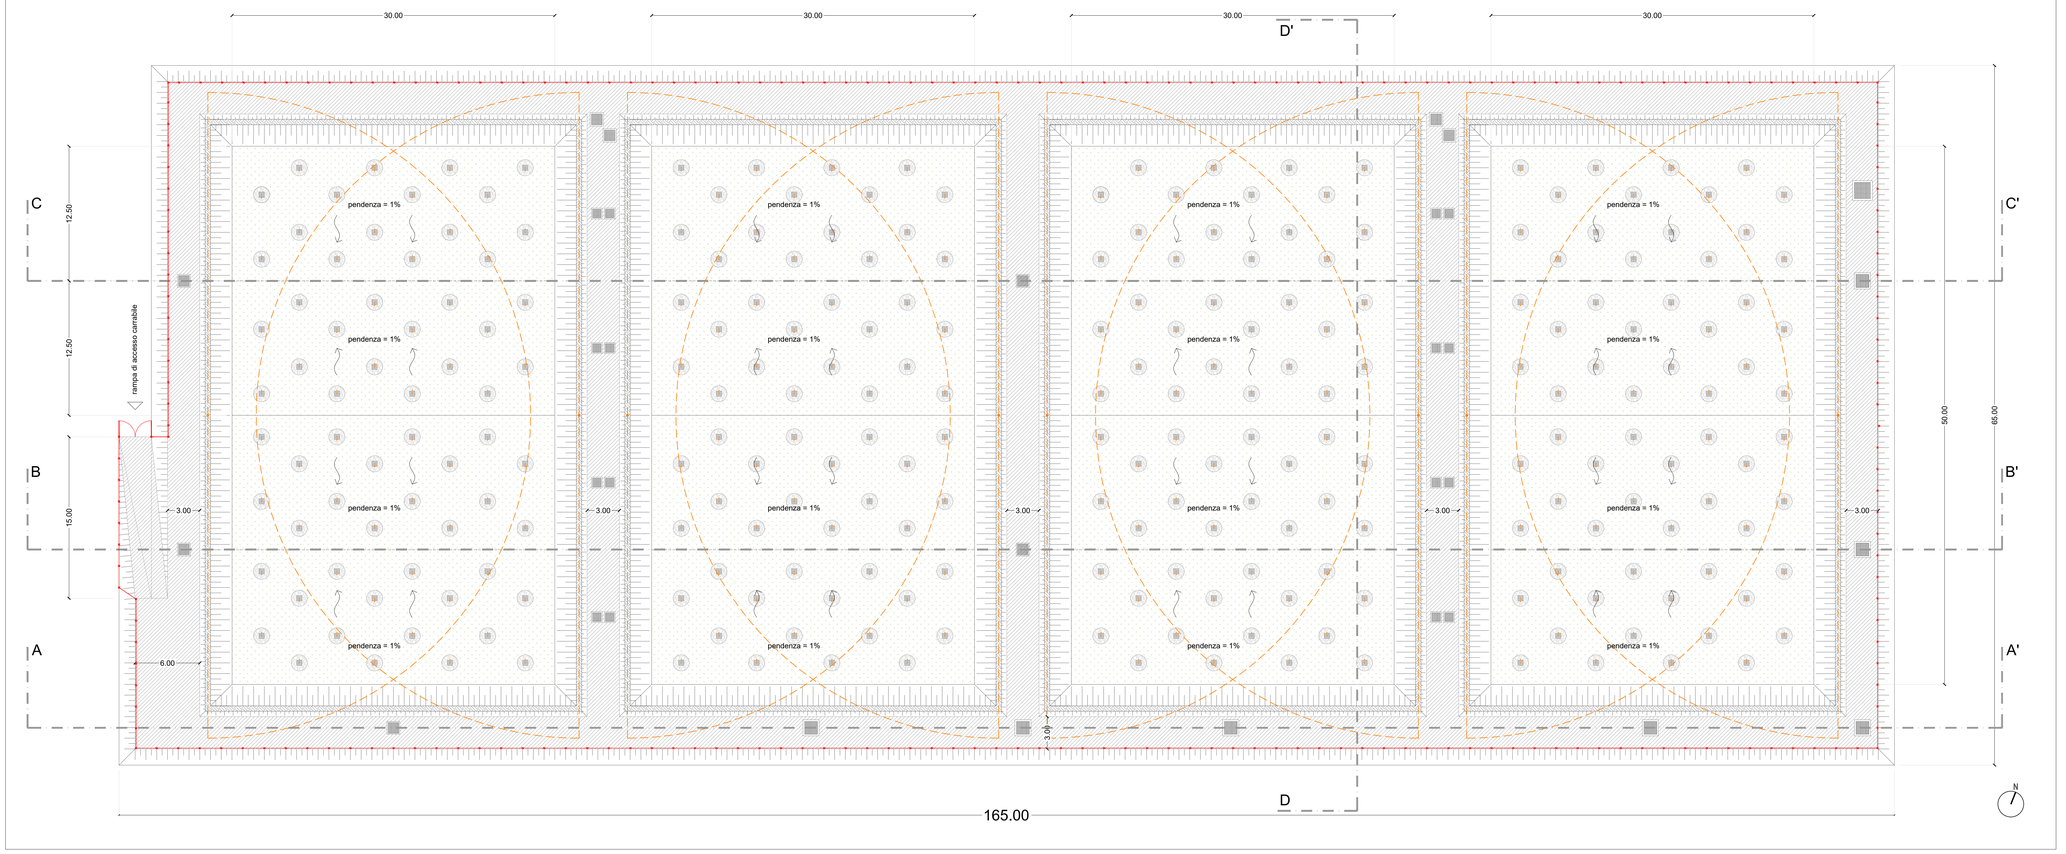

01 PLANIMETRIA
1:200

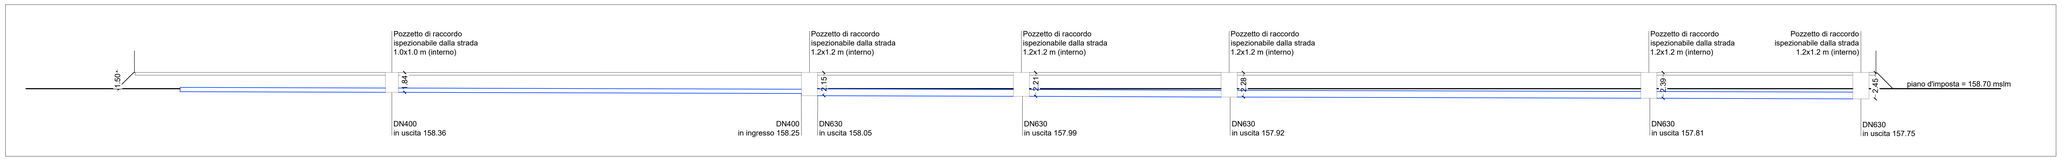

02 SEZIONE AA'
1:200

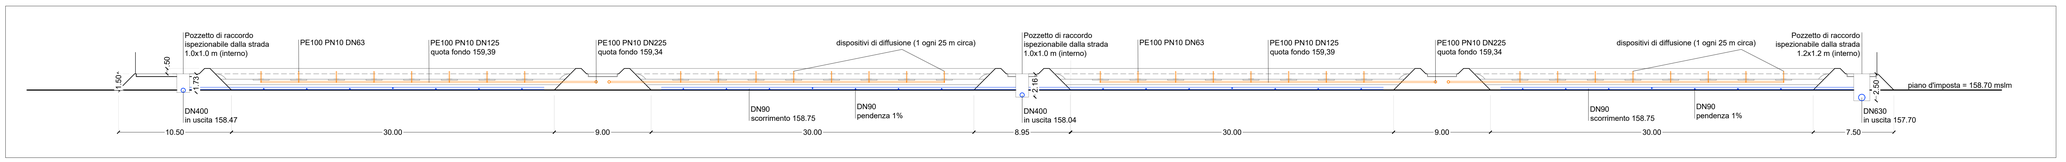

03 SEZIONE BB'
1:200

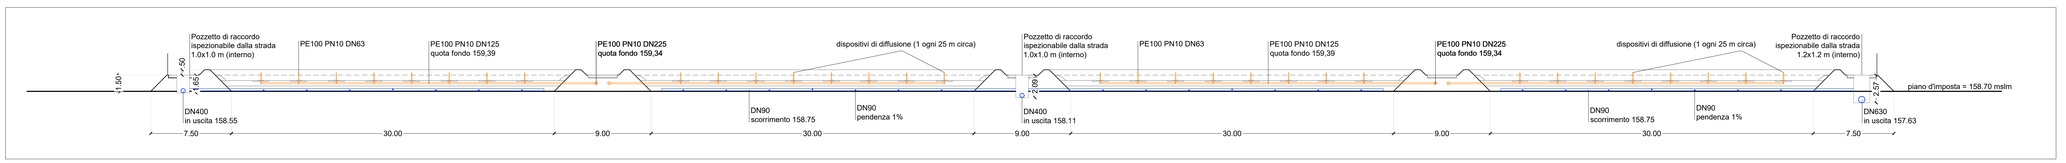

04 SEZIONE CC'
1:200

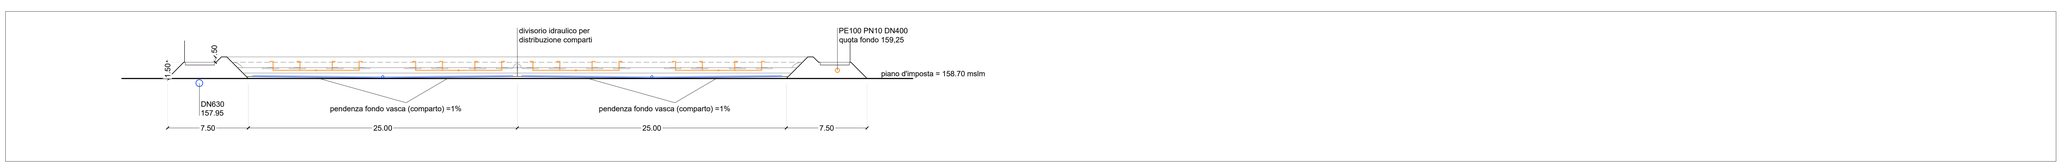

05 SEZIONE DD'
1:200

LEGENDA

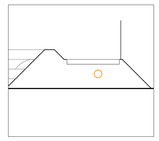
Profilo del rilevato - modellazione del terreno di riporto

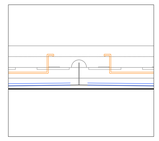
Divisorio idraulico - divisione delle vasche in settori

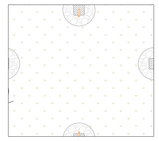
area con *Phragmites australis* (5 piante / mq)

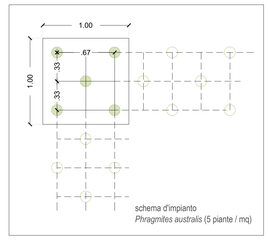

schema d'impianto
Phragmites australis (5 piante / mq)

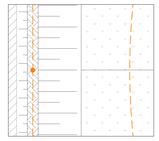
Diffusori "a schiaffo" - sistema di irrigazione

COMUNE DI PADERNO DUGNANO (MI)
ATO Città Metropolitana Milano

PROGETTO ESECUTIVO

PARCO DELL'ACQUA

IMPIANTO DI FITODEPURAZIONE - PLANIMETRIA E SEZIONI

Rev.	Data	Elaborato	Progettato	Autorizzato	Descrizione
C	Giugno 2026	OGGIONNI	Ing. M. Callerio	Ing. D. Chiuch	Revisione
B	Aprile 2026	OGGIONNI	Ing. M. Callerio	Ing. D. Chiuch	Revisione
A	Marzo 2026	OGGIONNI	Ing. M. Callerio	Ing. D. Chiuch	Prima emissione

PROGETTAZIONE ESTERNA
dott. agr. Francesca Oggionni
Via Revere 10
20123 - Milano (MI)
Tel. 0236683208
E-mail f.oggionni@hotmail.it

STUDIO ESTERNO

Riferimenti Progetto | Anno | Tavola N° | Rev. | Scala: varie | Tavola N°: GEN-041-B-PLA

FILE
Ambito G | Anno 26 | Numero Commessa 9315 | Fase PE | Categoria T | Disciplina GEN | Tavola N° 041 | Rev. C | Tipo Elaborato PLA

COMMITTENTE
CAP HOLDING S.p.A
Via Rimini, 38
20142 MILANO (MI)
Tel. 02 825021 - www.gruppocap.it
info@gruppocap.it - PEC:capholding@legalmail.it

AUTORIZZATO

Disciplina GEN | Tavola N° 041

CAP ACQUA CHE GENERA FUTURO

Questo disegno è di nostra proprietà esclusiva ed è posto sotto tutela della legge; ne è proibita la riproduzione anche parziale e la cessione a terzi senza nostra autorizzazione scritta.