



MANUFATTO DI SFIORO


PIANTA COPERTURA (scala 1:50)

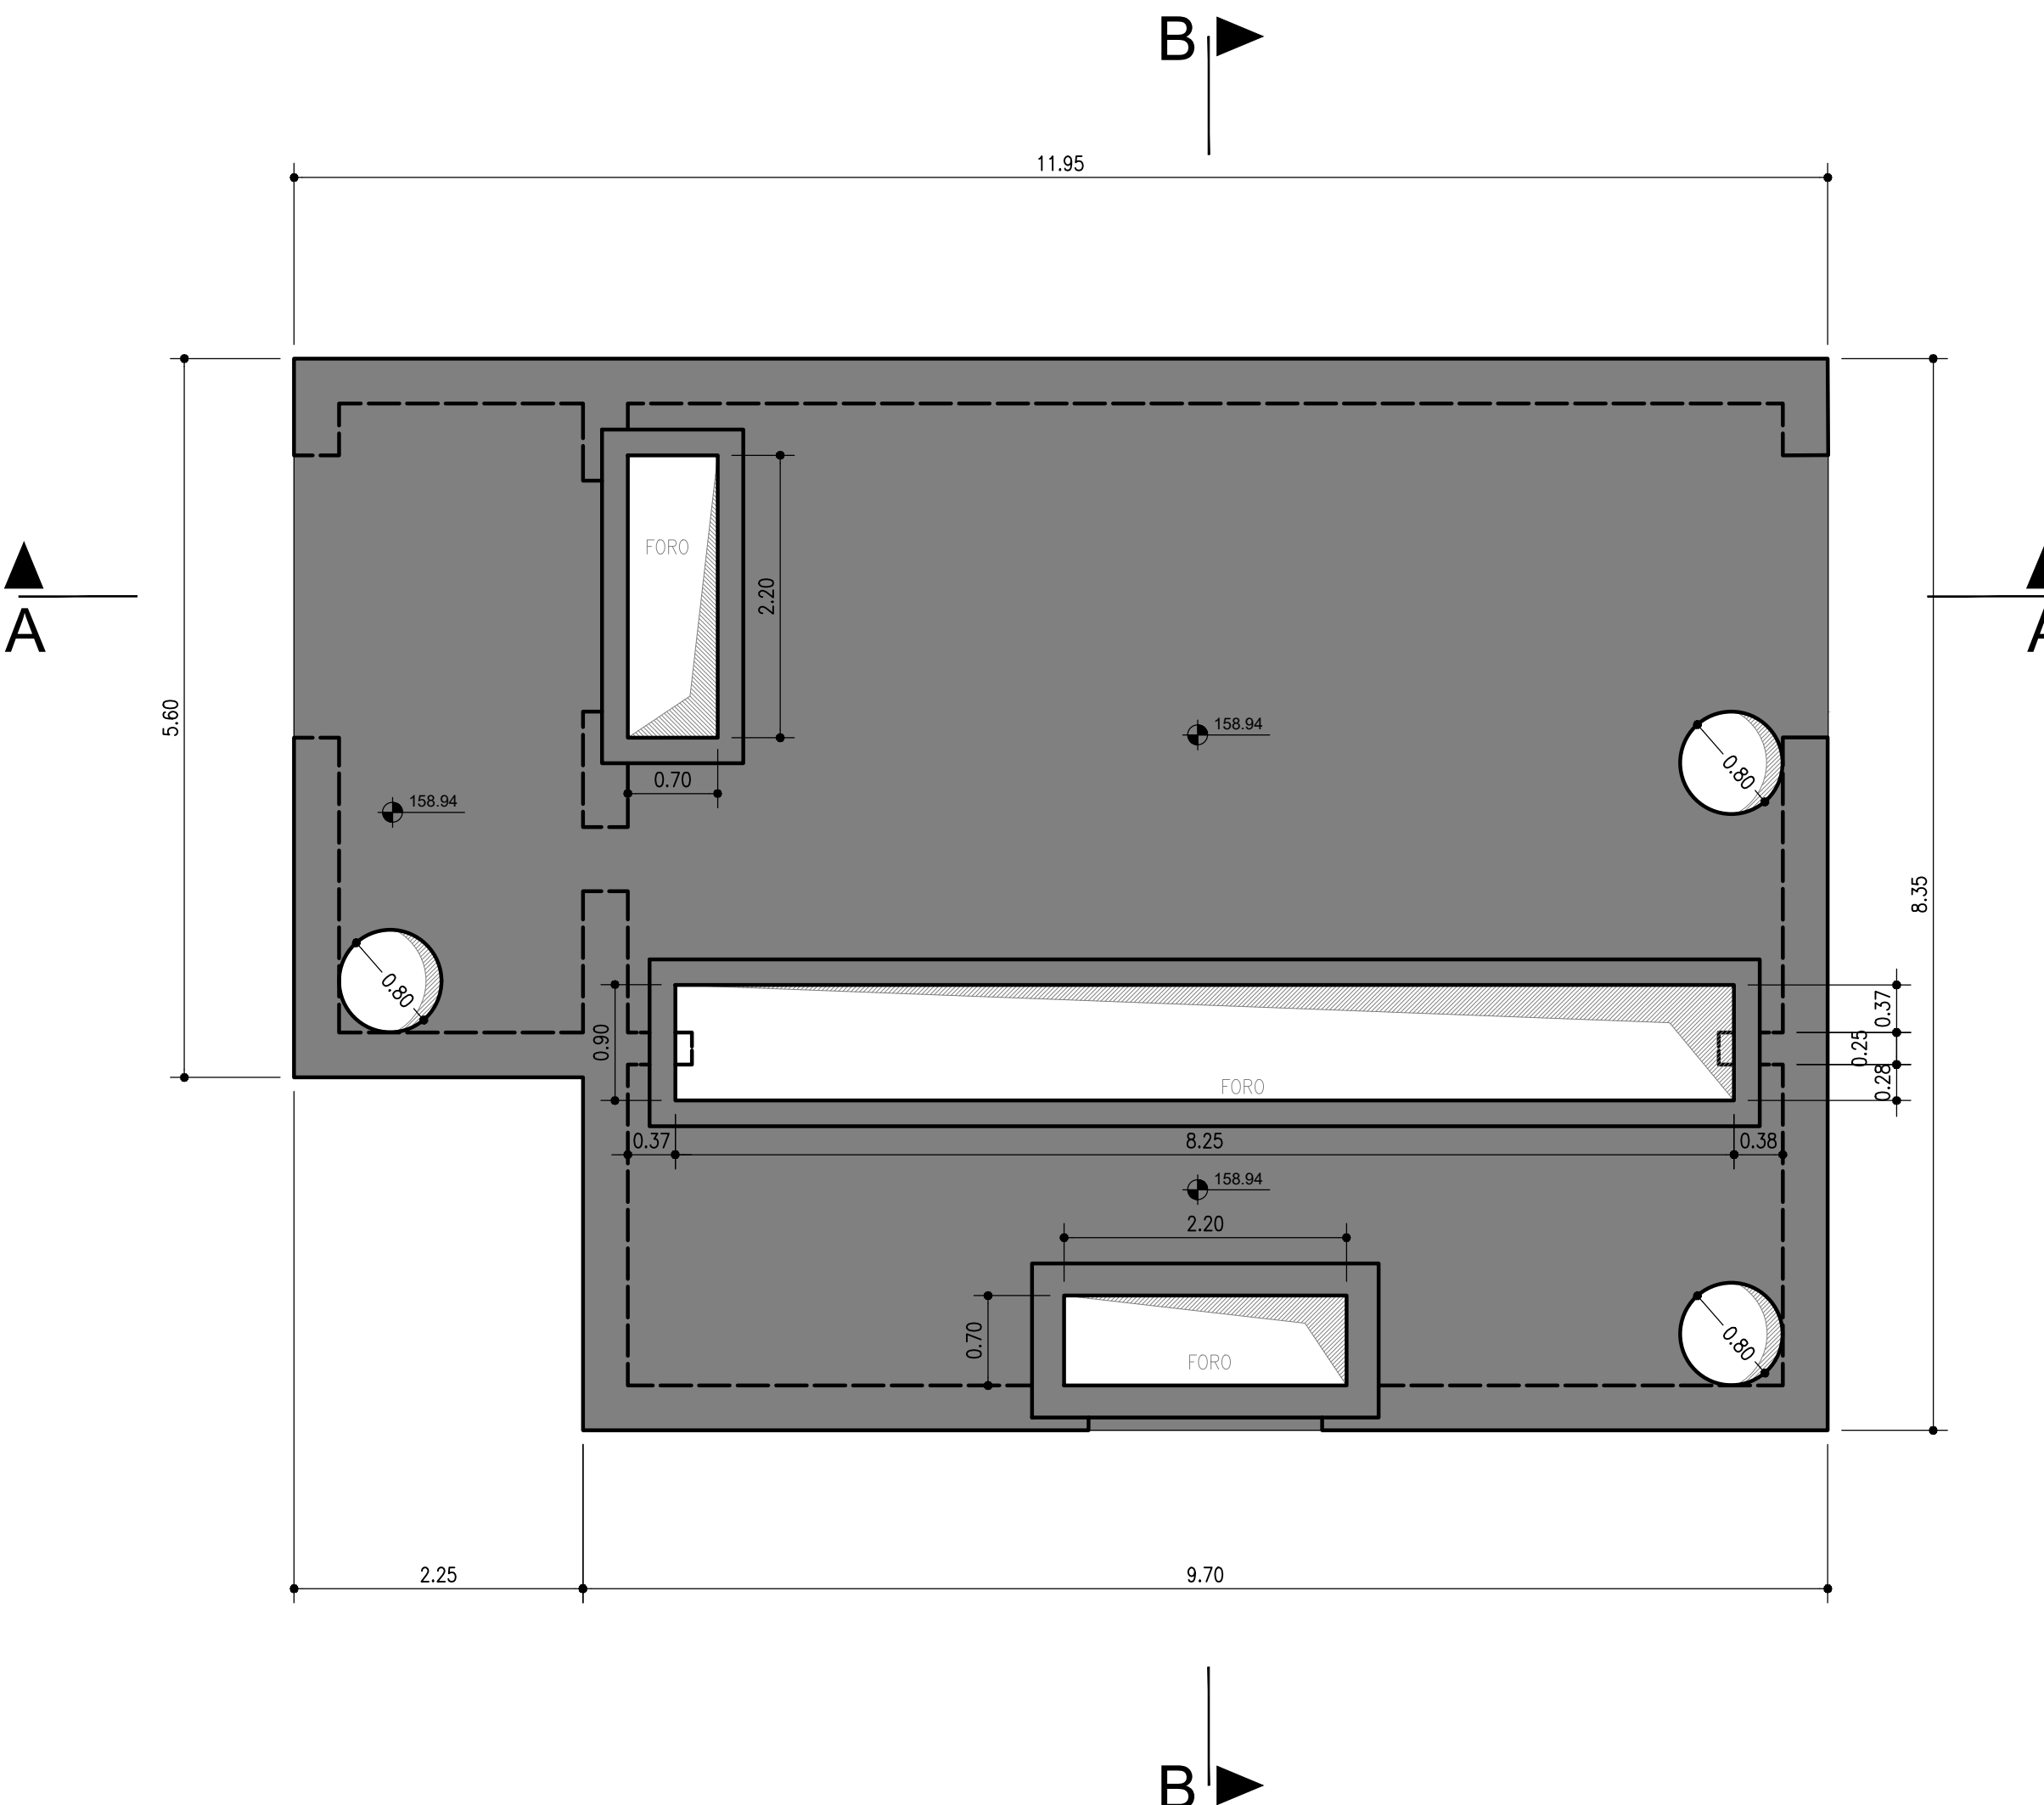


SEZIONE A-A (scala 1:50)

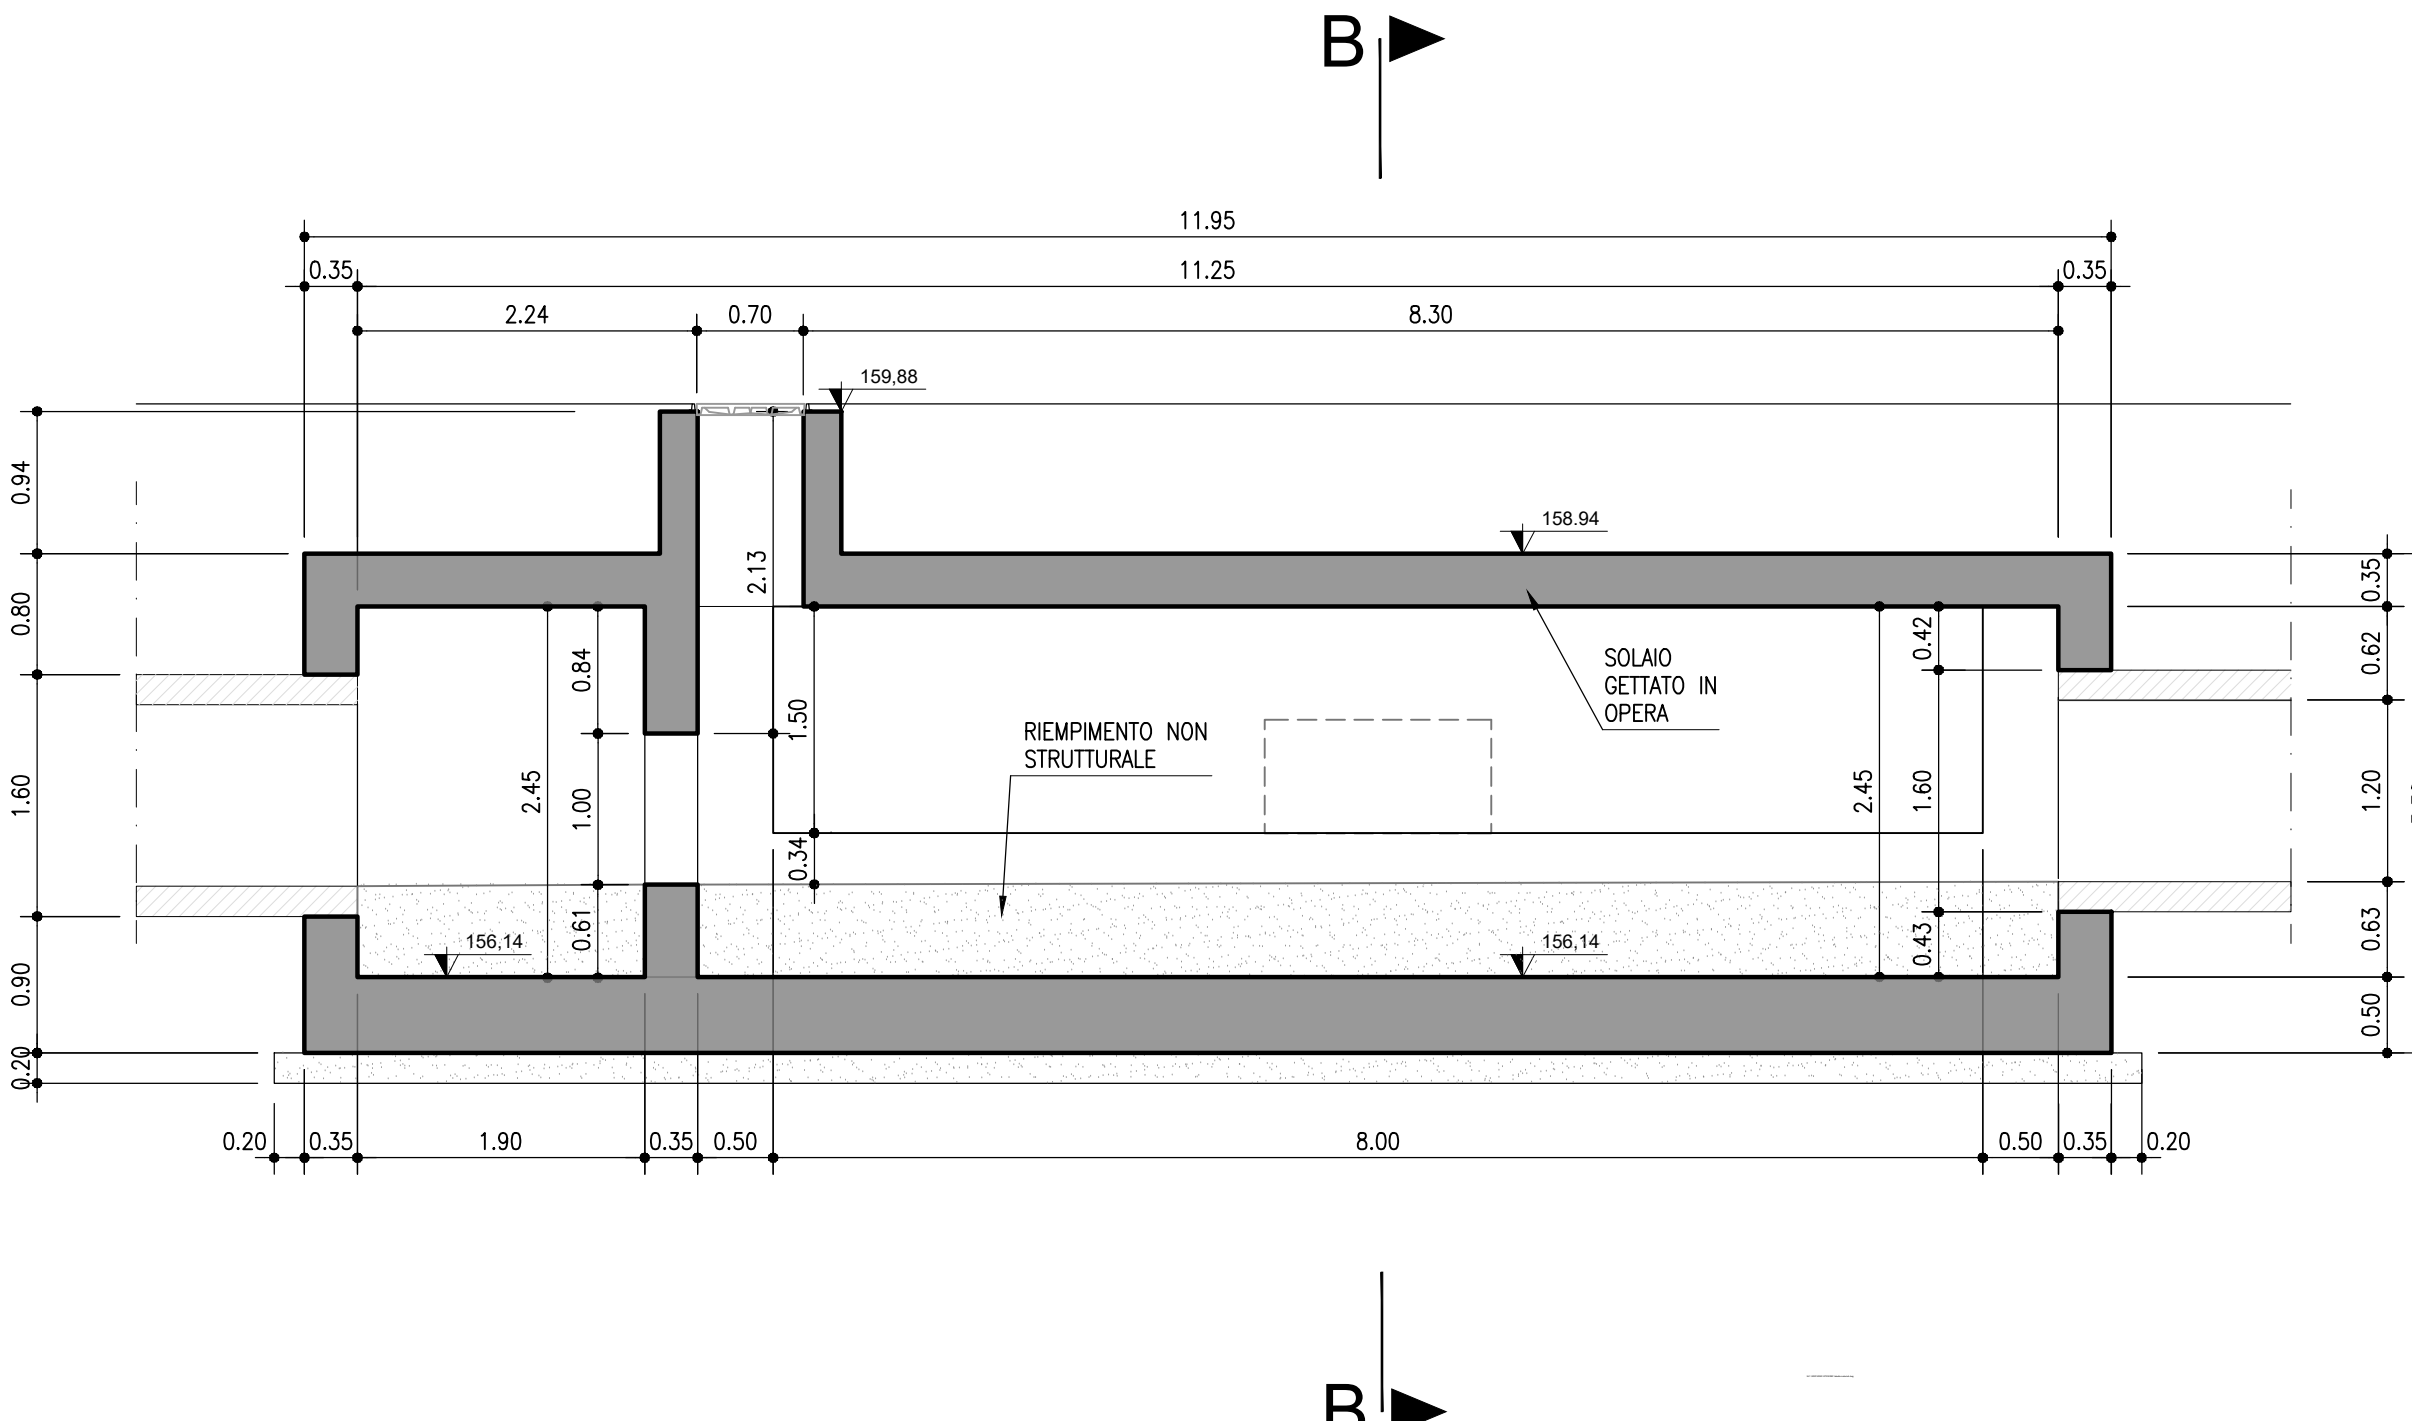

PIANTA FONADZIONI (scala 1:50)

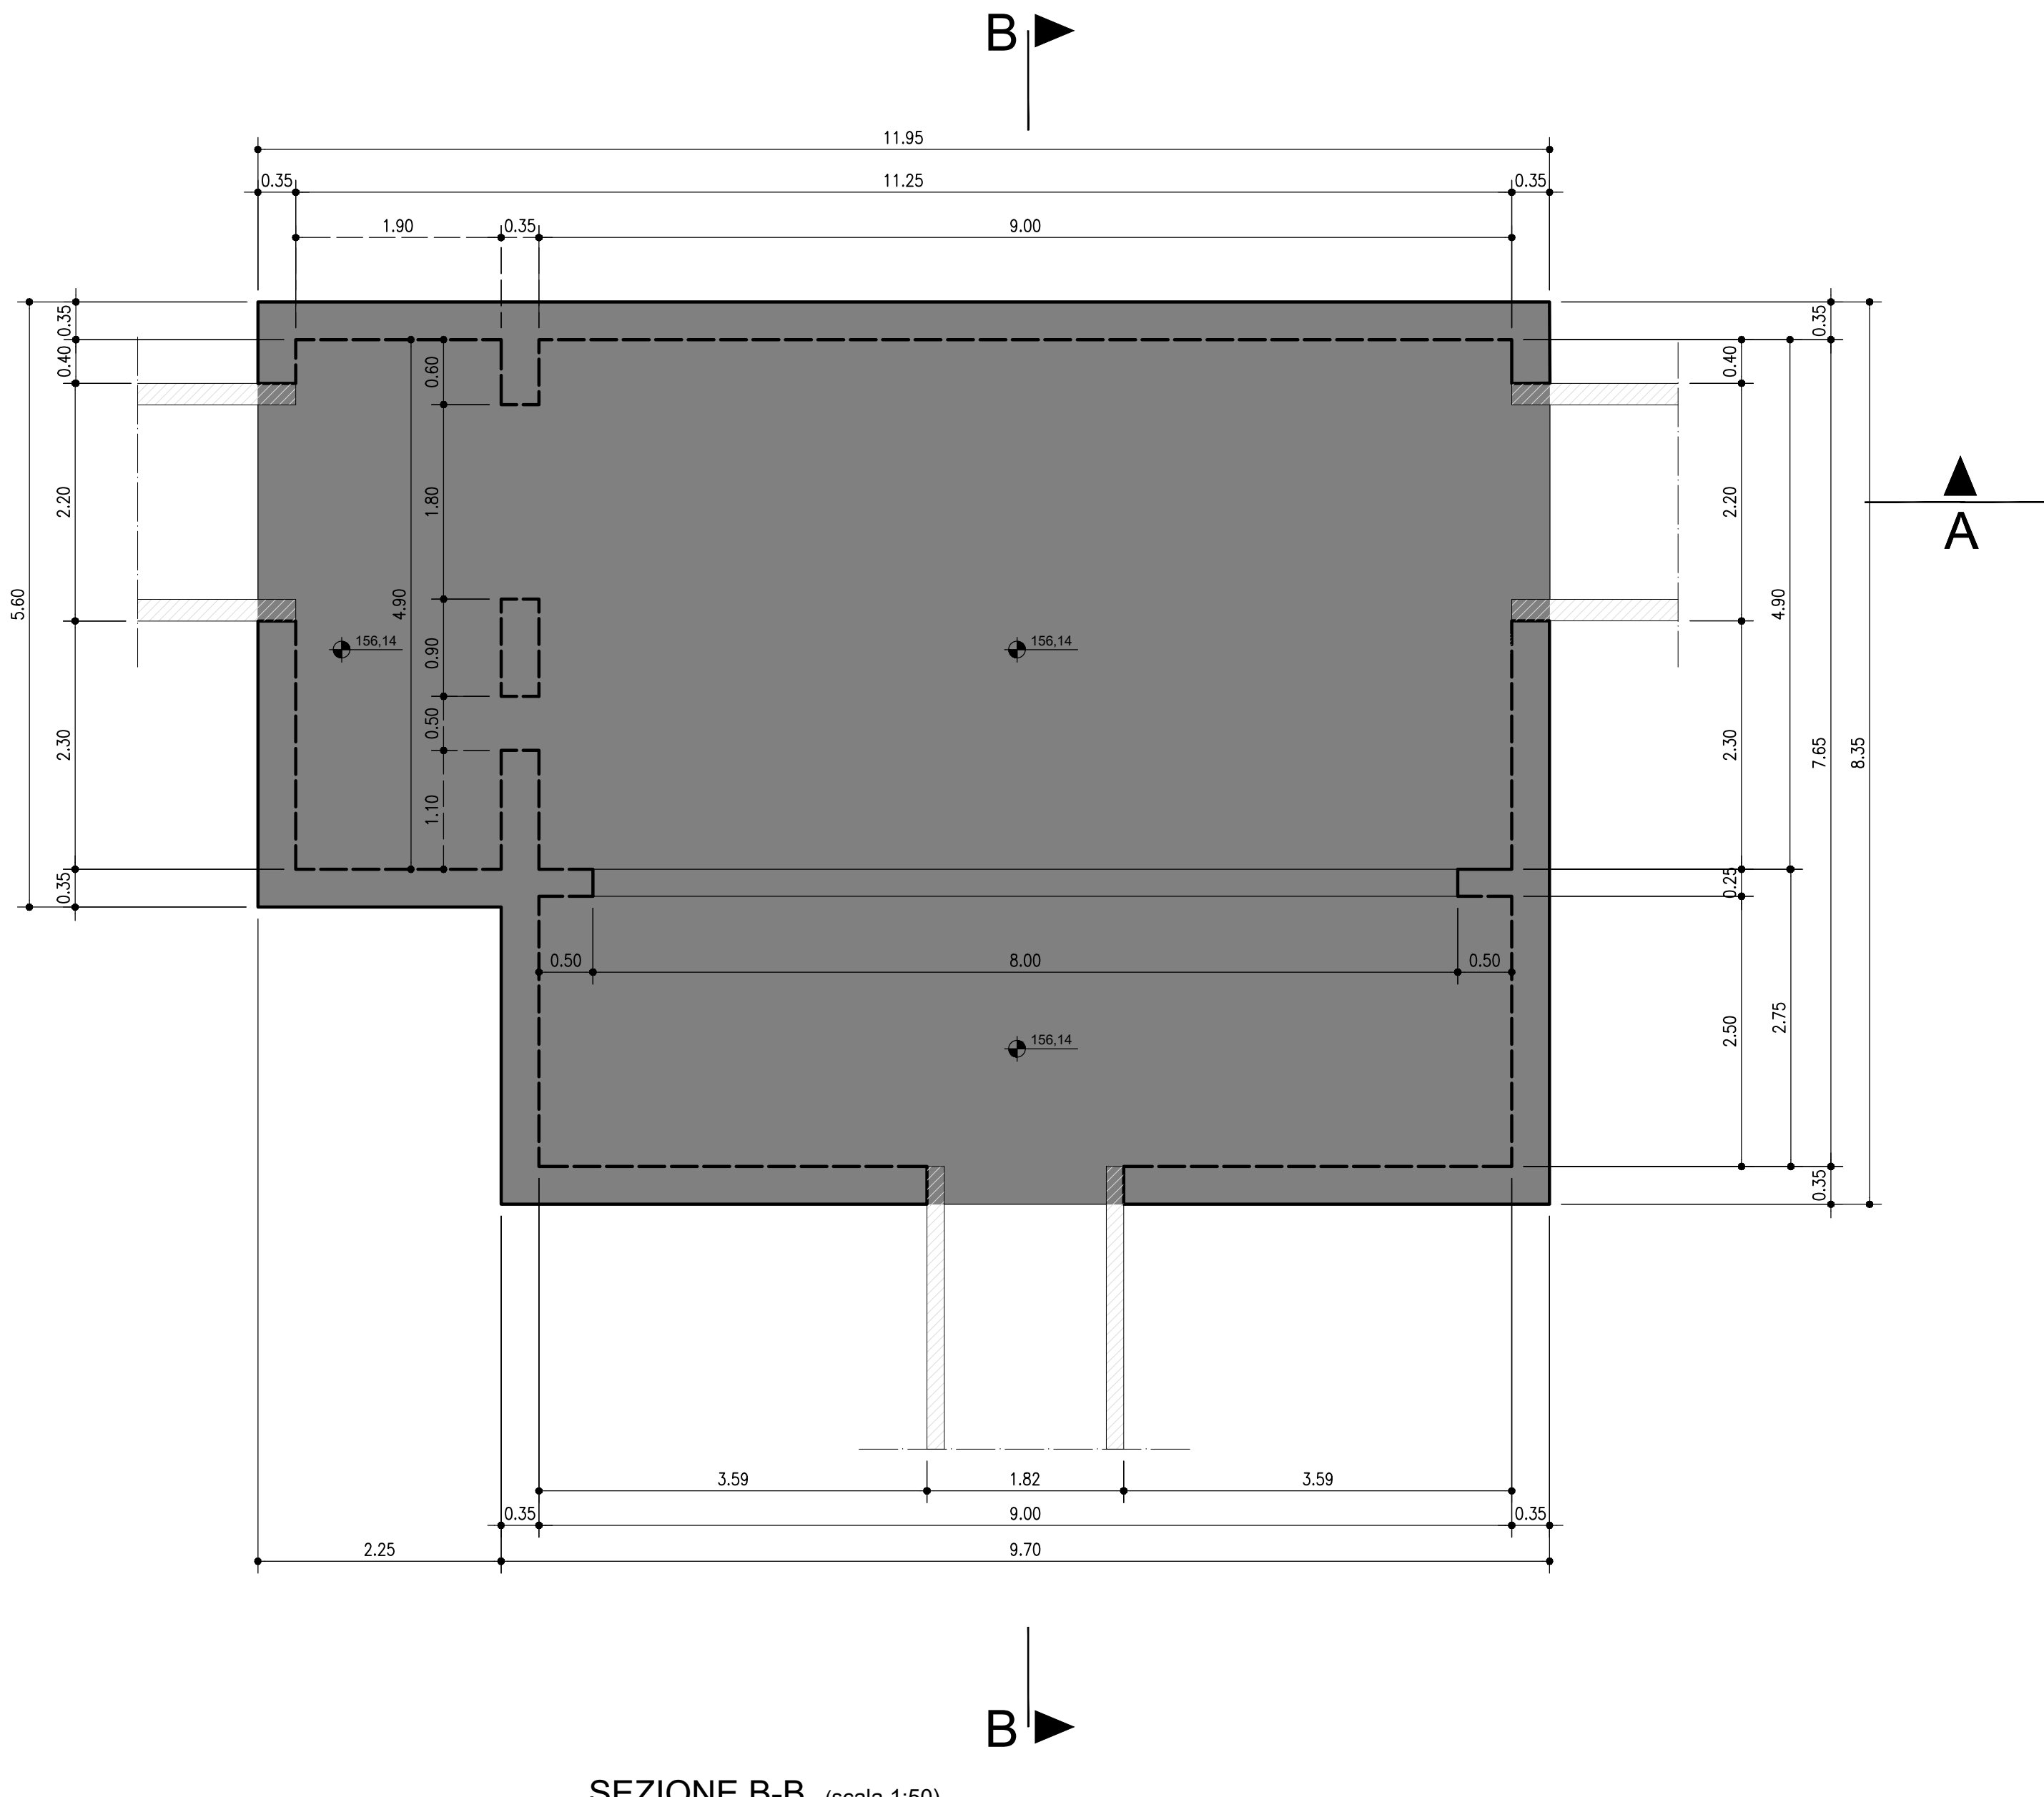

SEZIONE B-B (scala 1:50)

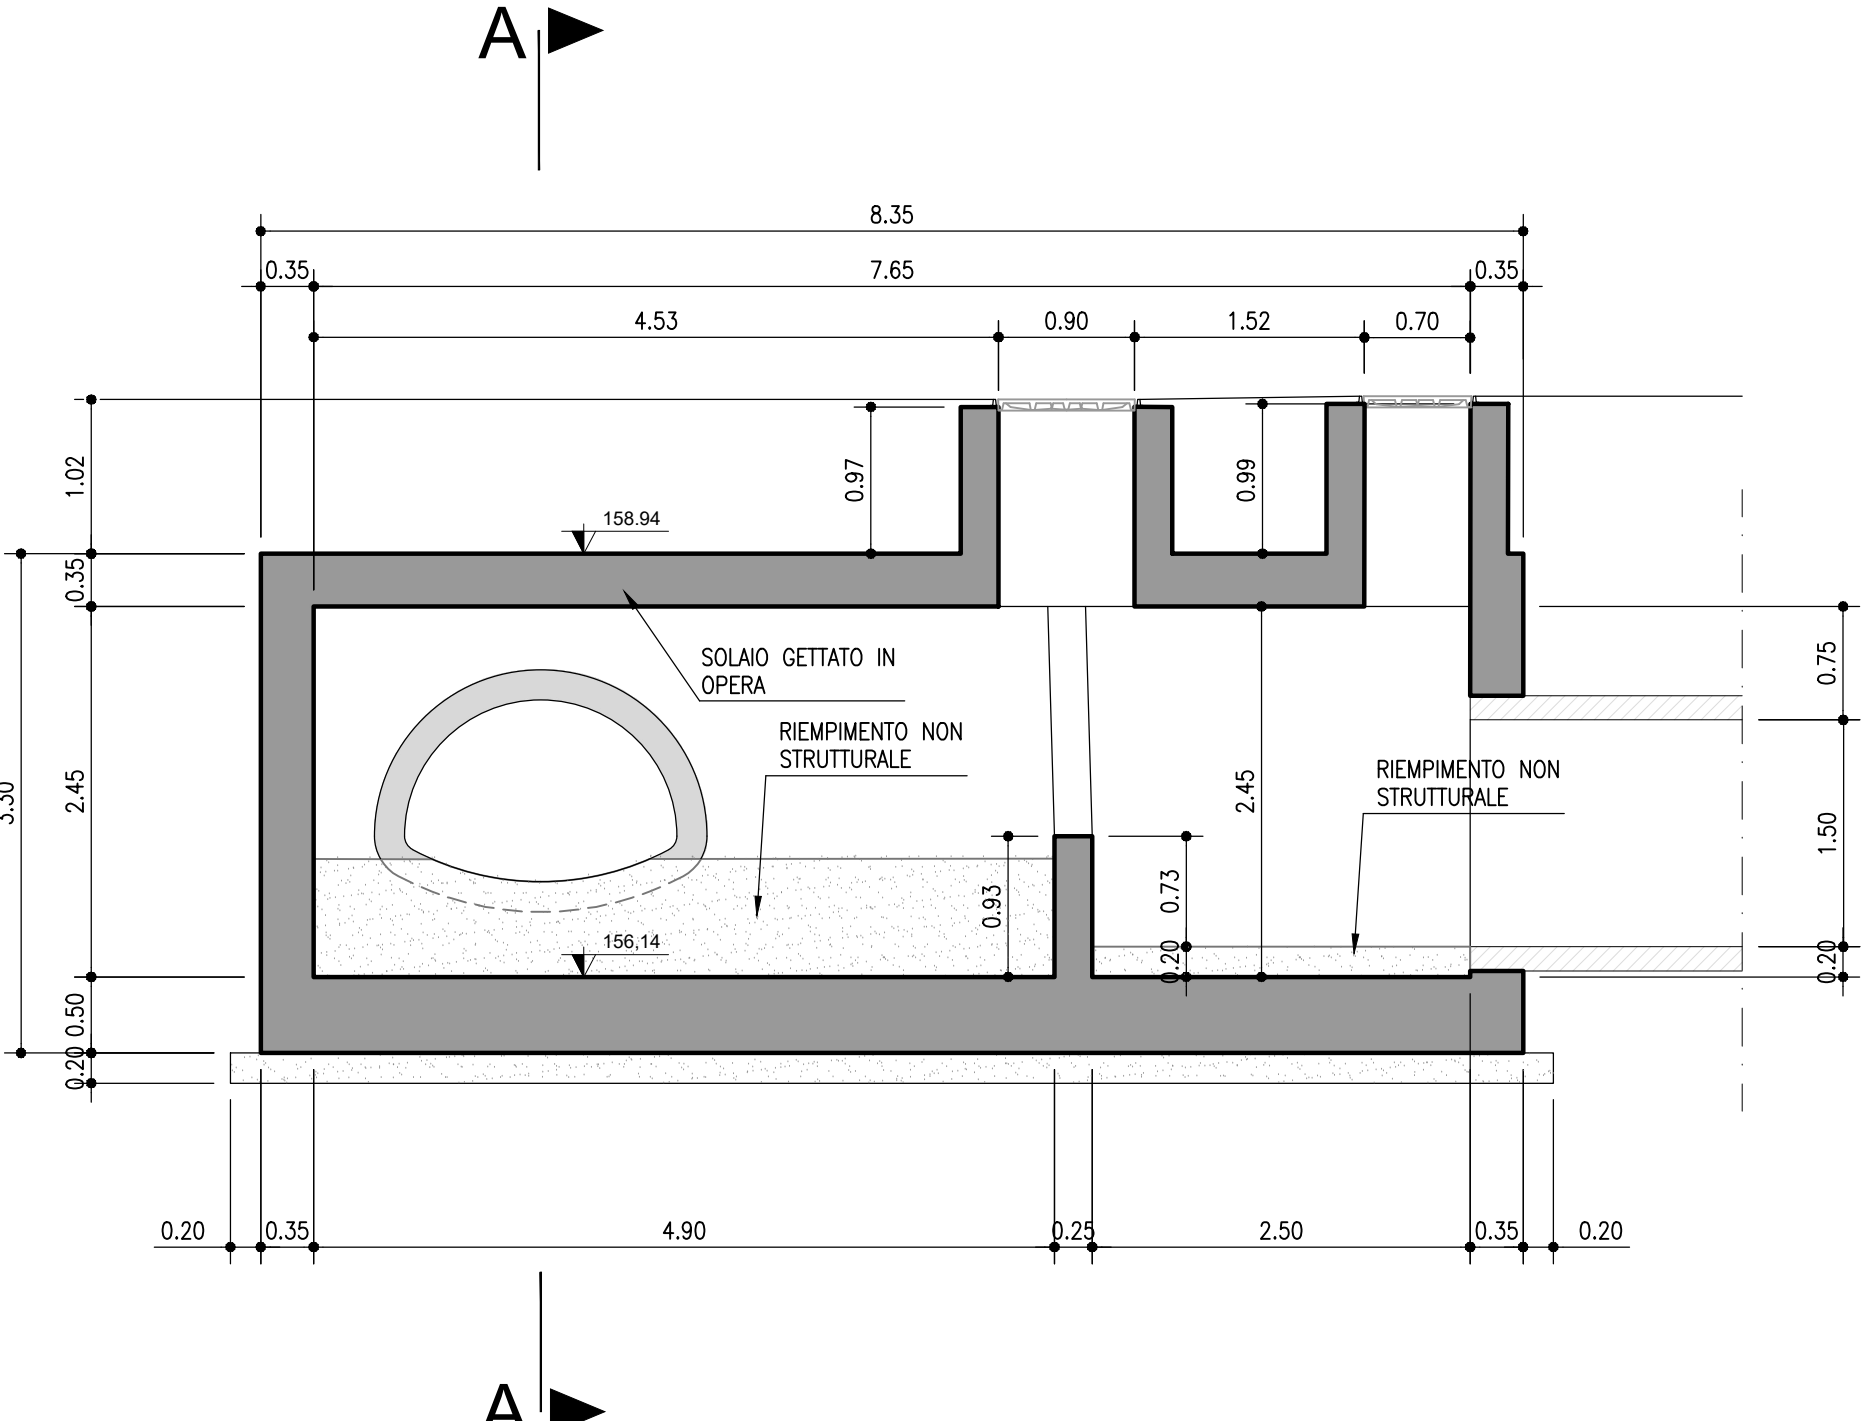

NOTE

-LE QUOTE ESPRESSE SONO DI PROGETTO E IN SEDE DI ESECUZIONE DEI LAVORI DOVRANNO ESSERE VERIFICATE IN CONTRADDITTORIO CON LA D.L.

-PRIMA DELL'INIZIO DELLE LAVORAZIONI DOVRANNO ESSERE VERIFICATE, IN CONTRADDITTORIO CON LA DL, L'ESATTA POSIZIONE DEI SOTTOSERVIZI E LE EVENTUALI INTERFERENZE.

- LA POSIZIONE DELLE TUBAZIONI DI COLLEGAMENTO ALLA VASCA DEVE ESSERE VERIFICATA IN CONTRADDITTORIO CON SPECIFICI ELABORATI IDRAULICI/IMPUNISTICI.
- LA VARIAZIONE DELLA DISPOSIZIONE PLANIMETRICA DEI FORI DI ISPEZIONE DEVE ESSERE CONCORDATA CON IL PROGETTISTA STRUTTURALE INCARICATO.

CALCESTRUZZO :
Secondo EN206 – CNR UNI 11104

MAGRO PER SOTTOFONDAZIONI:
- Classe C12/15
- Classe di esposizione X0

FONDAZIONE / ELEVAZIONE:

- Classe di resistenza C32/40
- Classe di esposizione XC4
- Max rapporto a/c 0.50
- Min. contenuto cemento 340 kg/mc
- Classe di consistenza S4 (160-210mm)
- Diametro max aggregato 25mm
- Copriferro 40mm

ACCIAIO PER C.A.:
Secondo NTC 2018
Tipo B450C

NOTA: il processo di maturazione e le procedure di posa in opera del calcestruzzo dovranno rispettare quanto prescritto nella norma UNI EN 13670, nelle Linee Guida per la messa in opera del calcestruzzo strutturale e nelle Linee Guida per la valutazione delle caratteristiche del calcestruzzo in opera (cap.11.2.1 delle NTC2018).

PER QUANTO NON SPECIFICATO, IN PARTICOLARE RELATIVAMENTE ALLE CARATTERISTICHE DEI MATERIALI, ALLE SPECIFICHE PER L'ESECUZIONE DEI LAVORI ED AI CONTROLLI DA ESEGUIRE, SI DOVRA' FARE RIFERIMENTO ALLE NORME TECNICHE.

COMUNE DI PADERNO DUGNANO (MI)
ATO Città Metropolitana Milano

PROGETTO ESECUTIVO

PARCO DELL'ACQUA

Manufatto di sfioro: carpenteria

A	B	Aprile 2026	J+S	Ing. M. Salerno	Ing. D. Cichu	Revisione				
	R	Marzo 2026	J+S	Ing. M. Salerno	Ing. D. Cichu	Prima emissione				
PROGETTAZIONE ESTERNA	Rev.	Data	Elaborato	Progettato	Autoautorizzato	Descrizione				
	J+S SpA Via dei Mestieri 13 20863 - Concorezzo (MB) Tel. 039/6896381 E-mail info@jplus.it			STUDIO ESTERNO  J+S						
	Riferimenti Progetto		Anno	Tavola N°	Rev.	Scala	Tavola N°			
							1.25 STR-001-B-VA			
COMITANTE	FILE		Anno	Numero Commessa	Fase	Categoria	Disciplina	Tavola N°	Rev.	Tip. Elabor.
	G 26 -		9315		- PE -	T	STR	001	B	VAR
	CAP HOLDING S.p.A Via Rimini, 36 20142 MILANO (MI)				AUTORIZZATO		Disciplina STR		00	
	Tel. 02 825021 - www.gruppocap.it info@gruppocap.it - PEC capitalholding@legalmail.it						CAP		ACQUIE RUTIN	