



POZZETTO DI CURVA


PIANTA COPERTURA (scala 1:25)

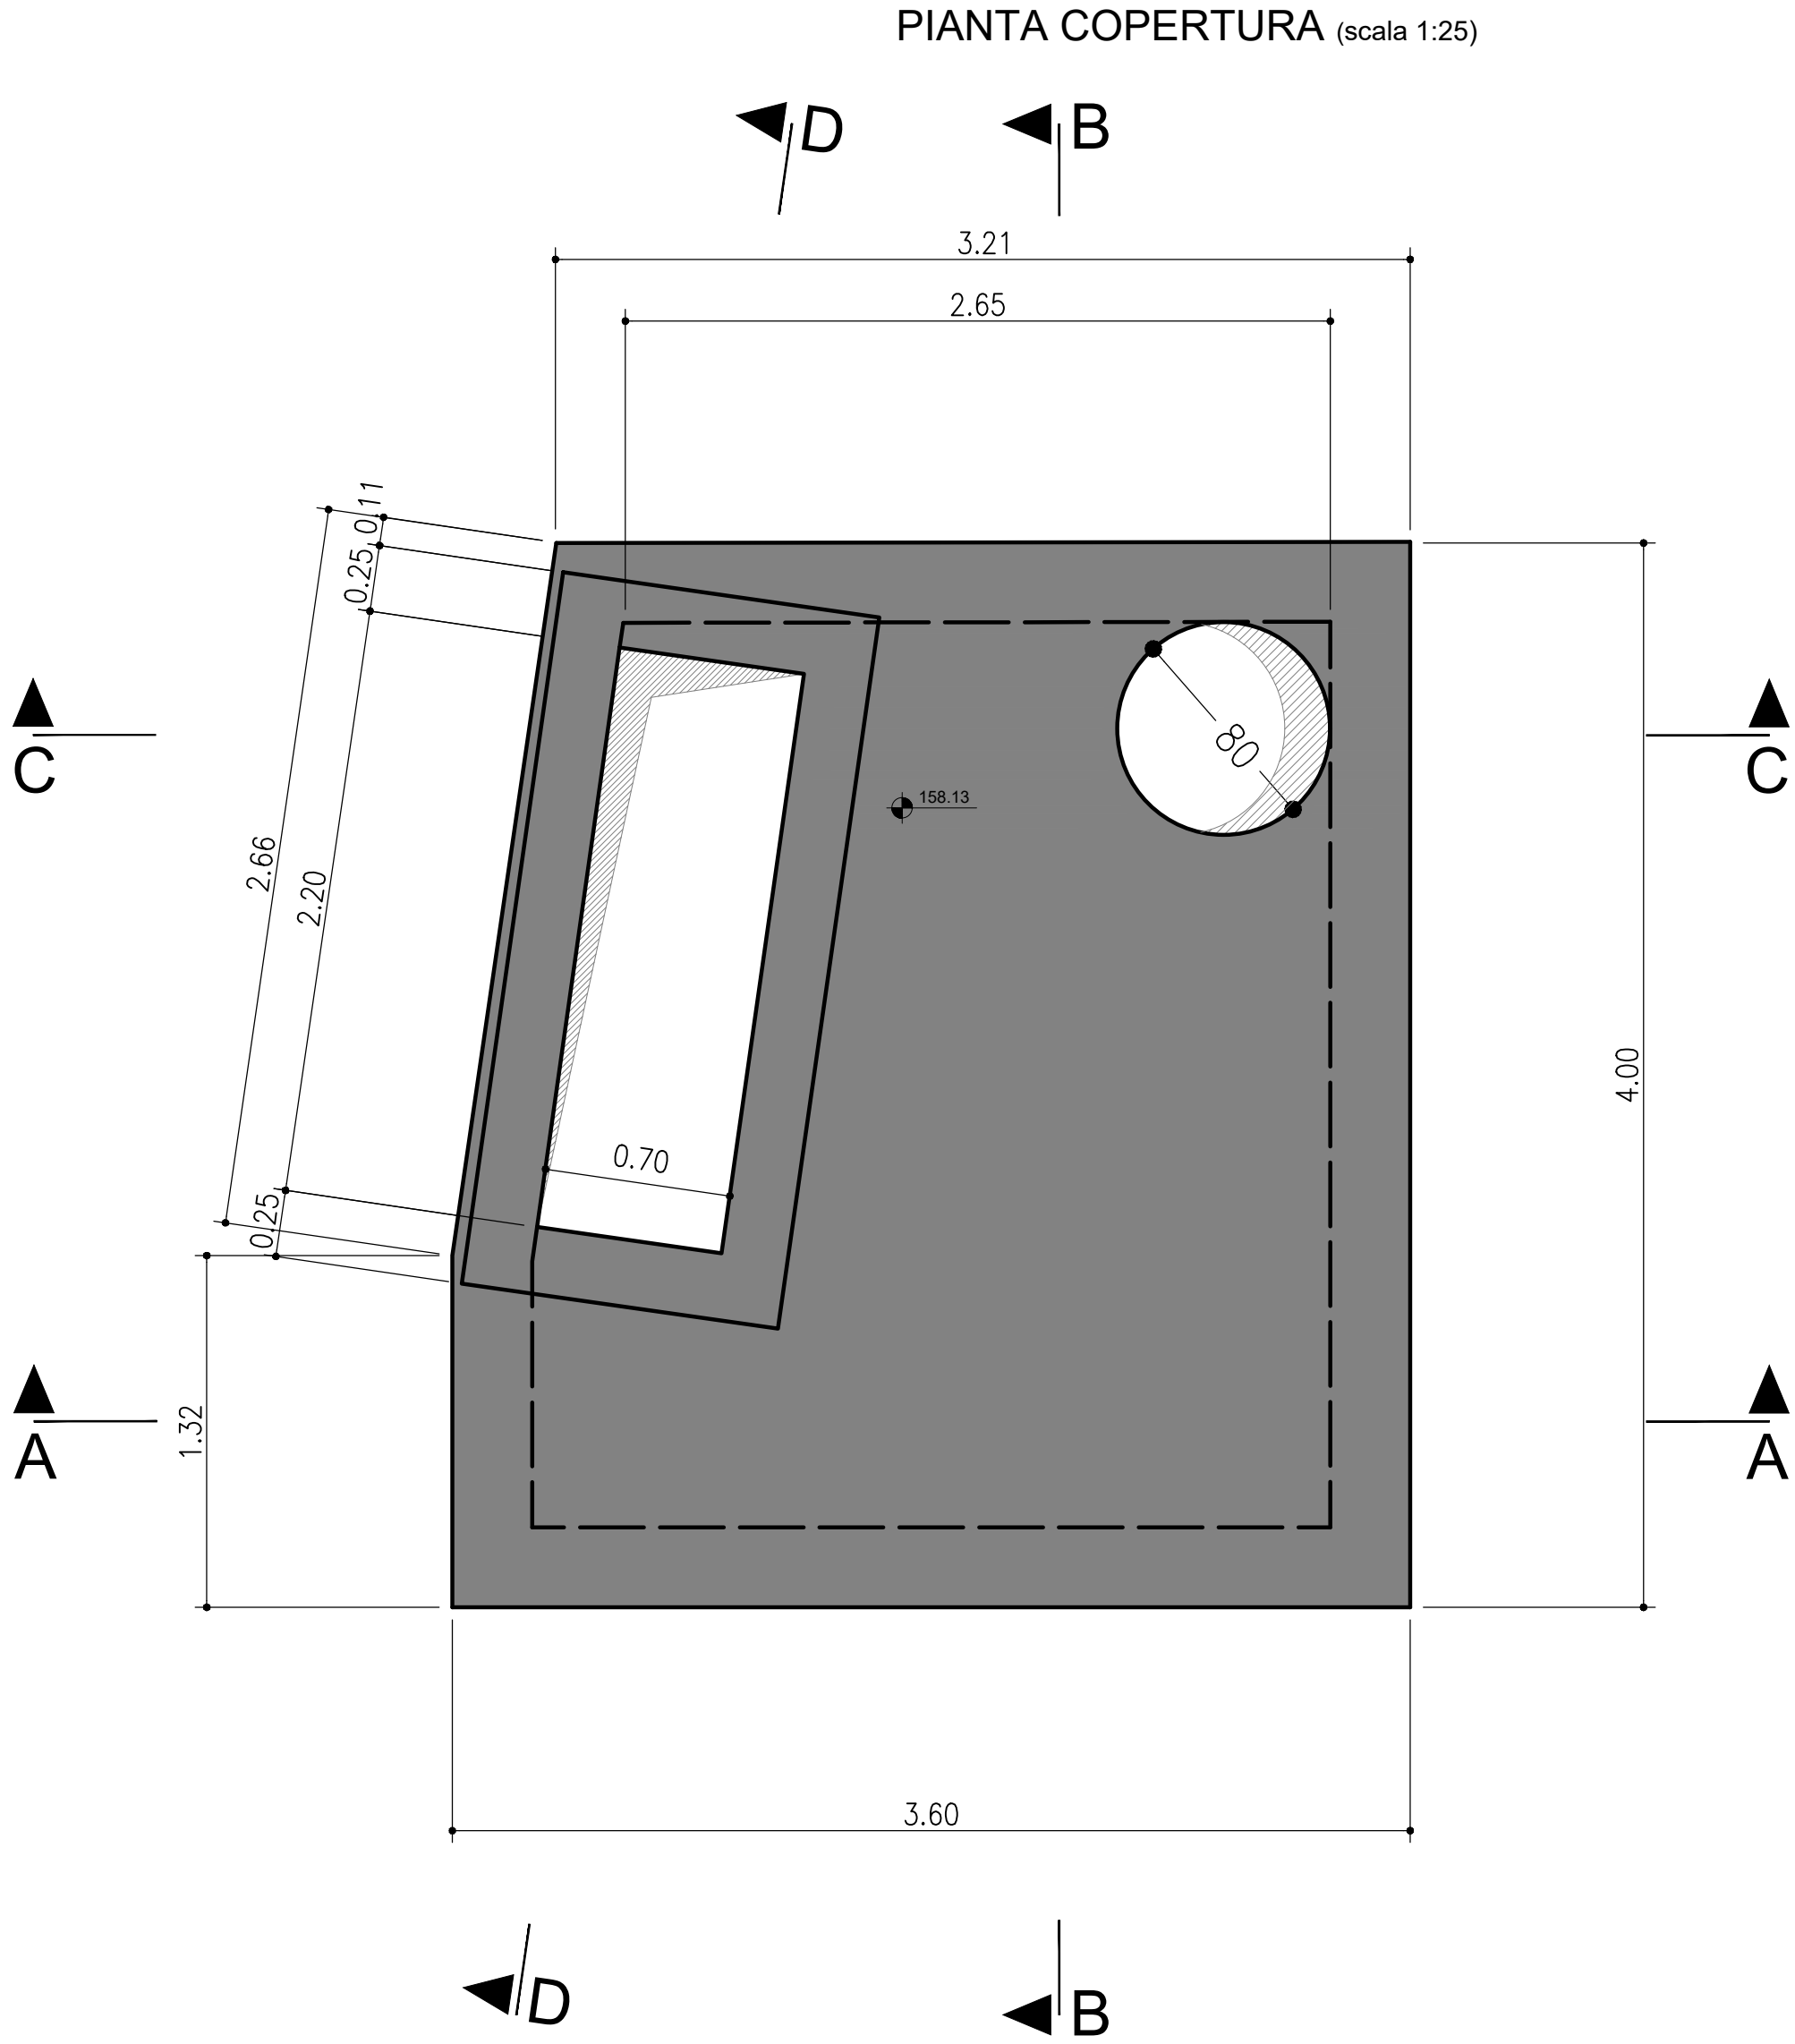


PIANTA FONDAZIONI (scala 1:25)

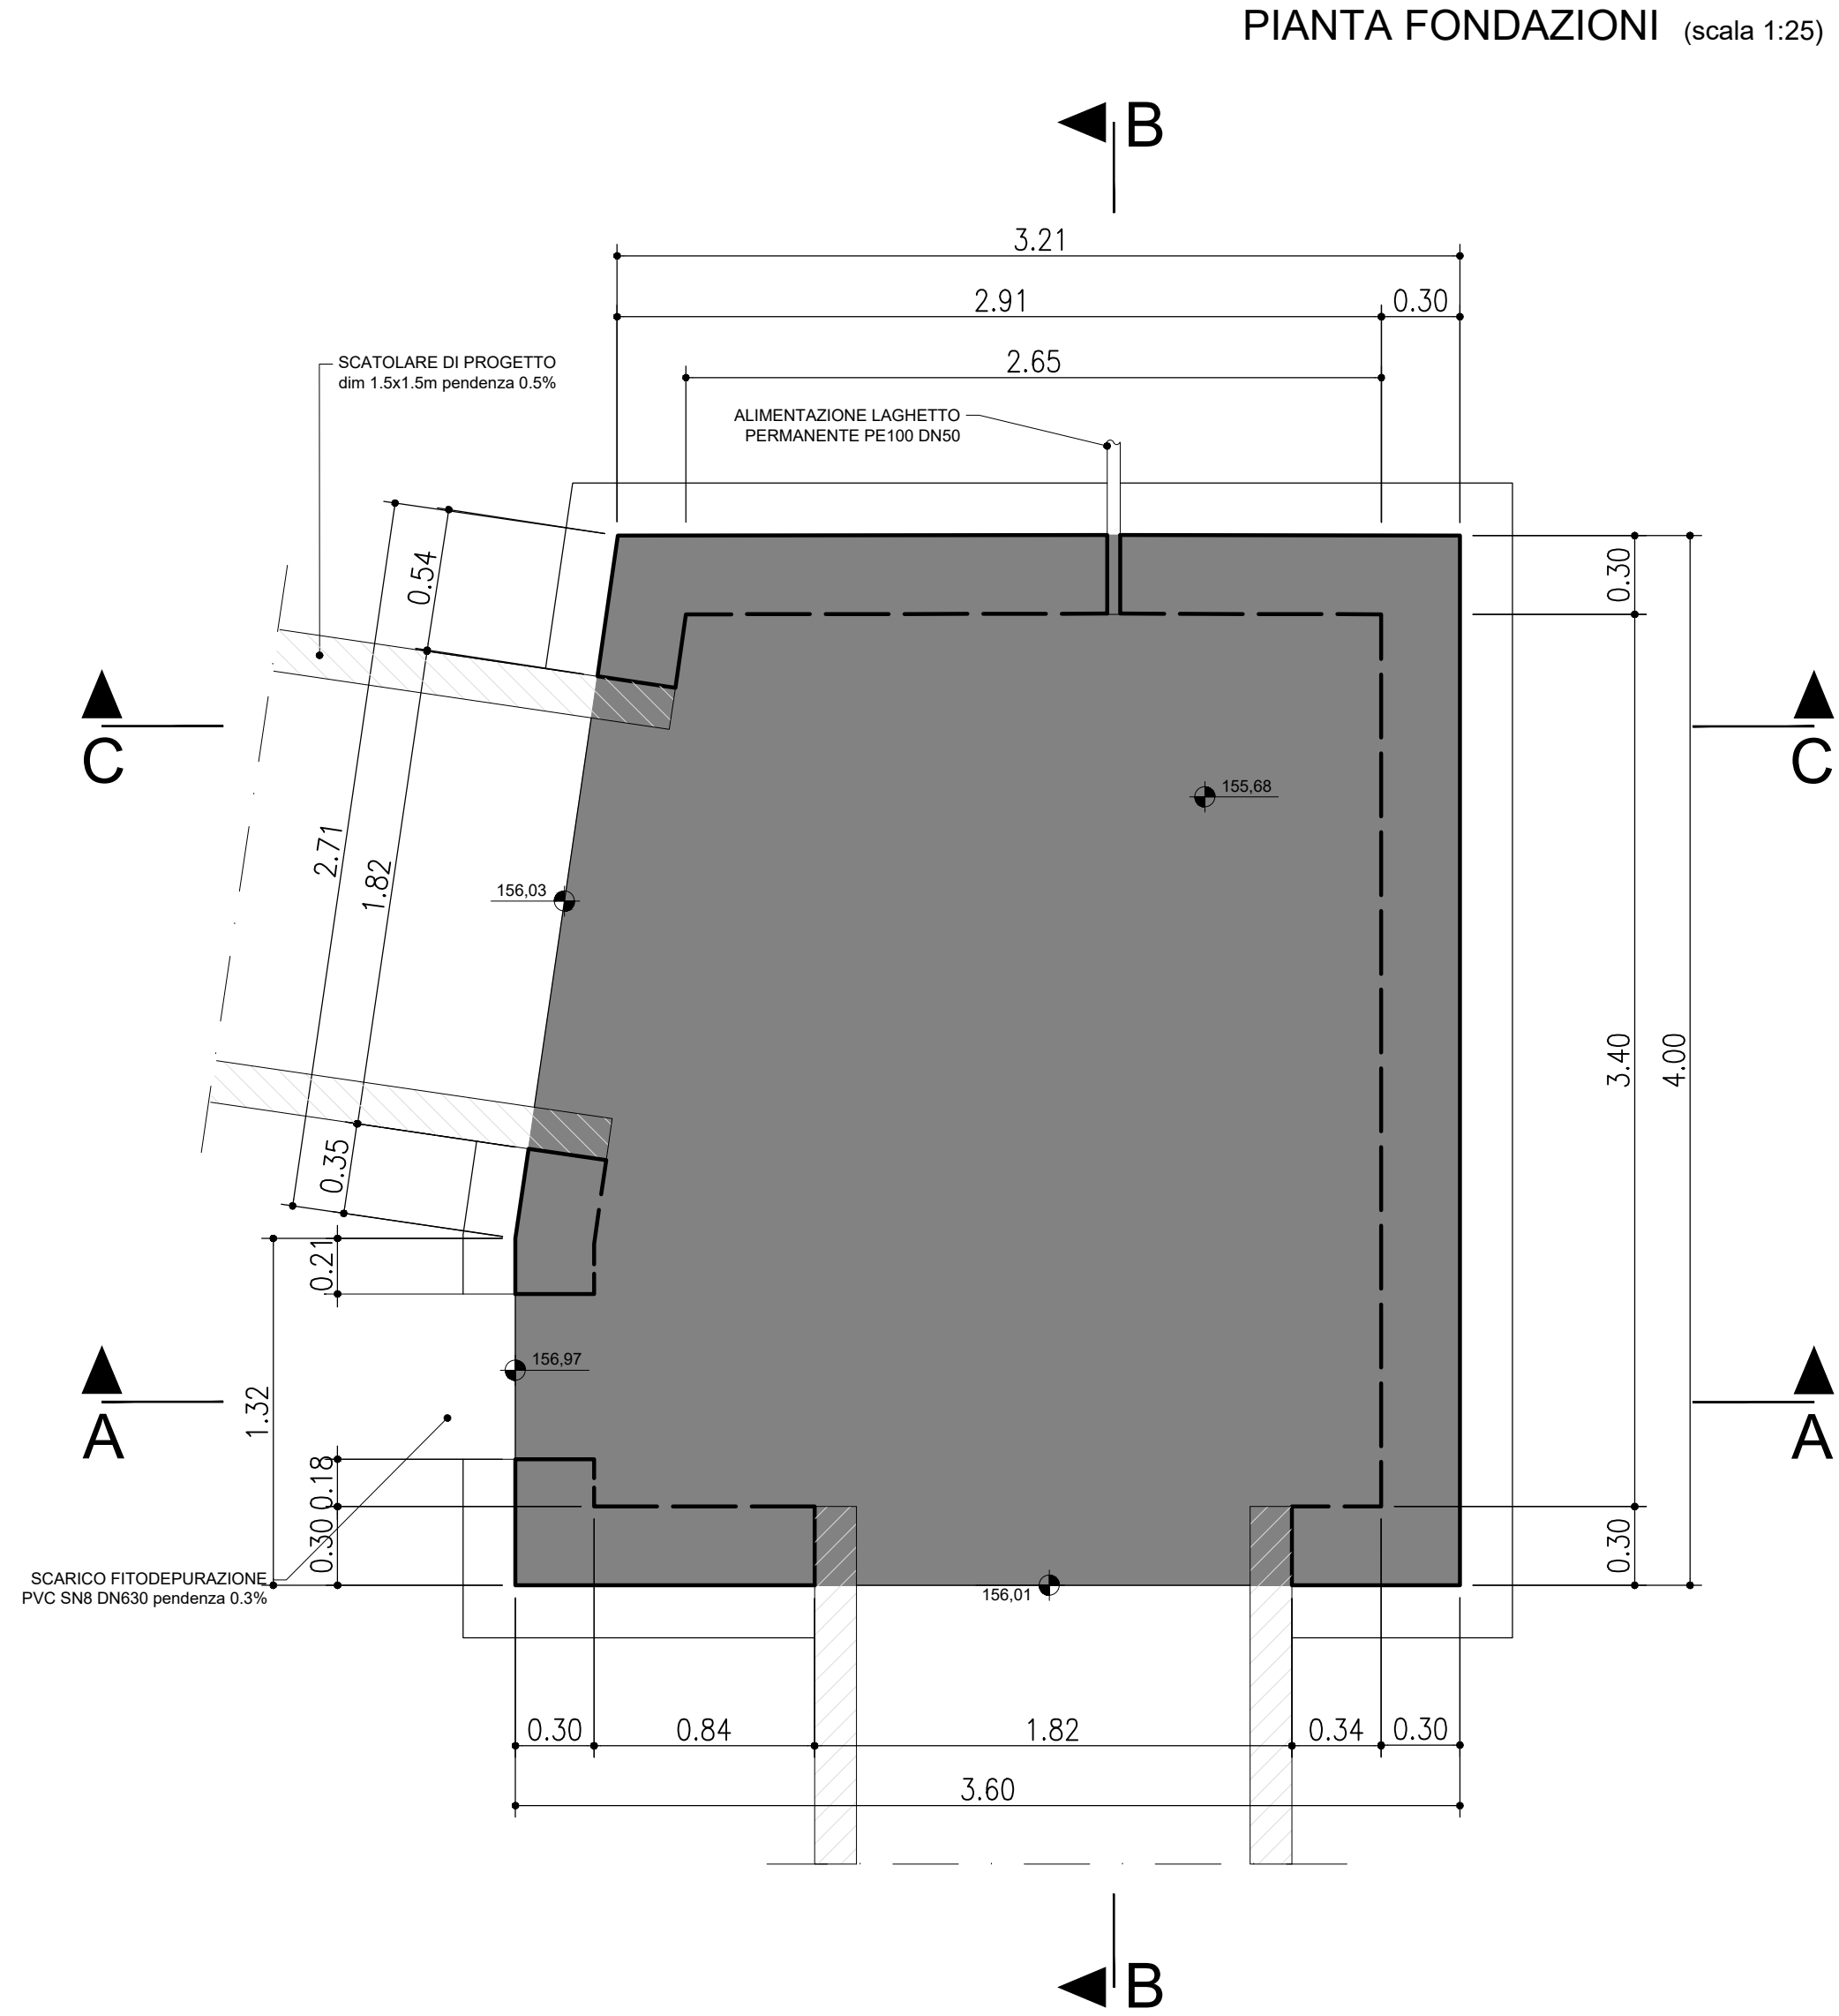


SEZIONE A-A (scala 1:25)

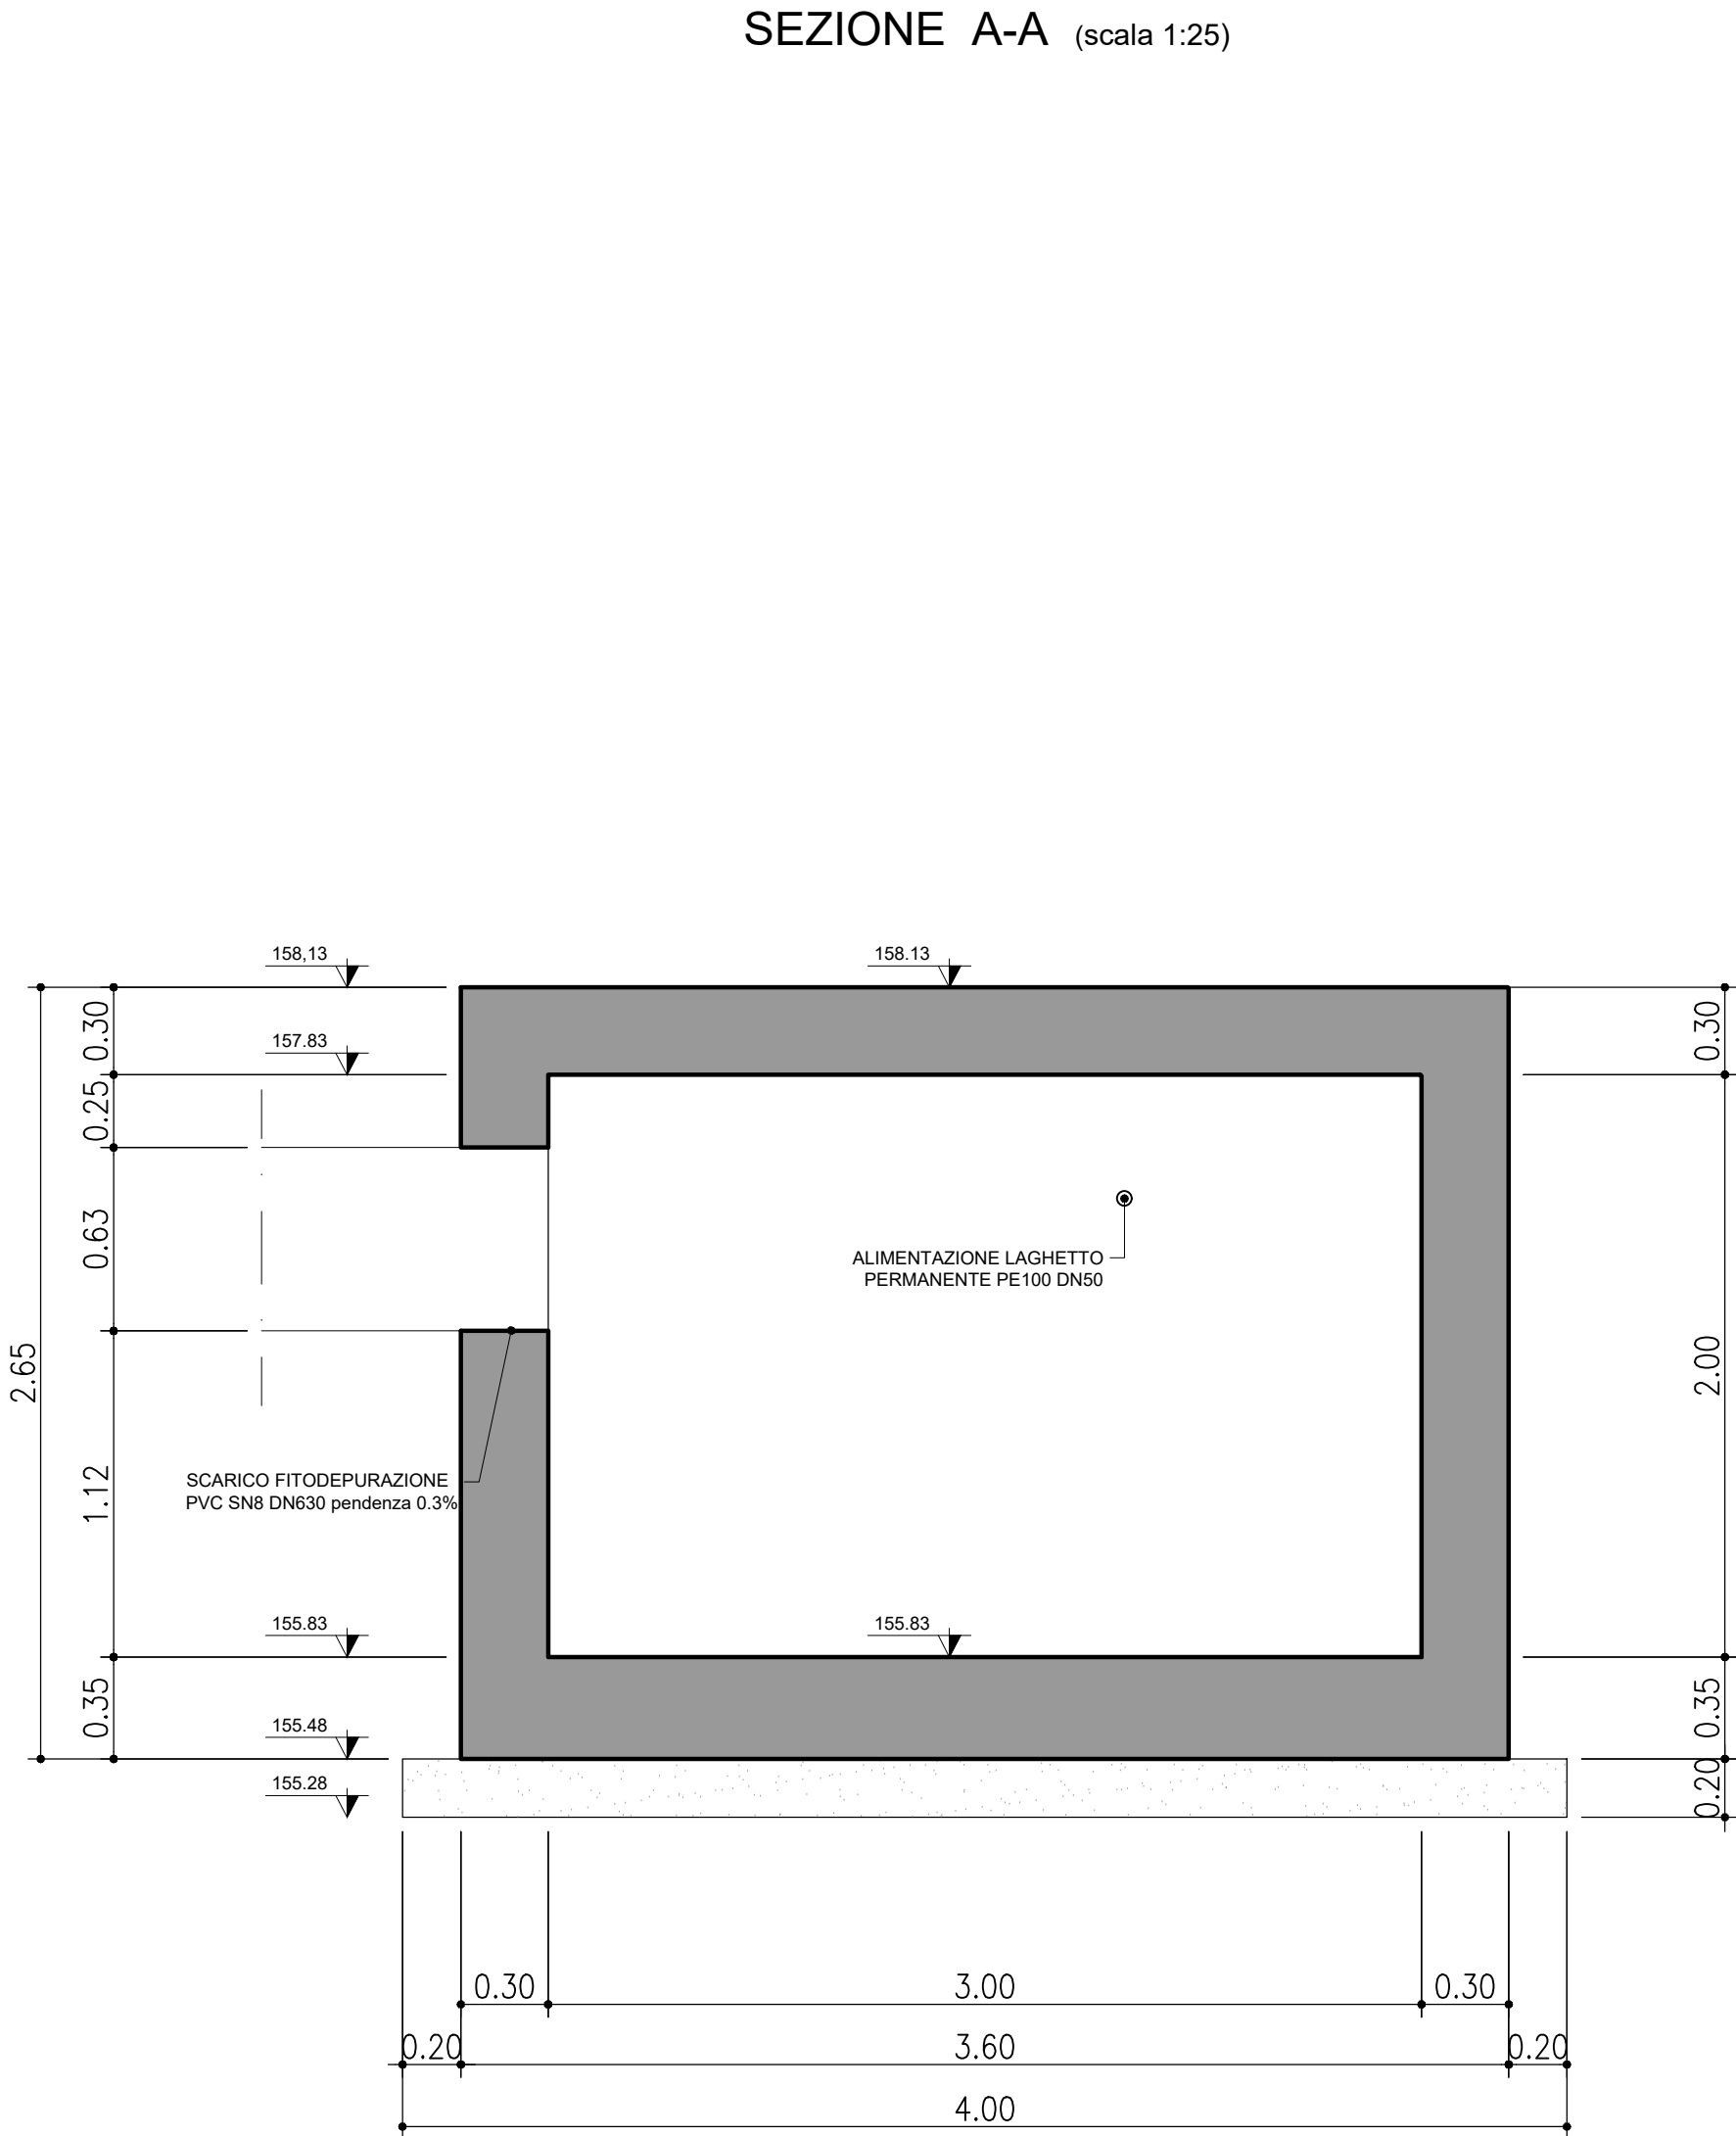


SEZIONE B-B (scala 1:25)

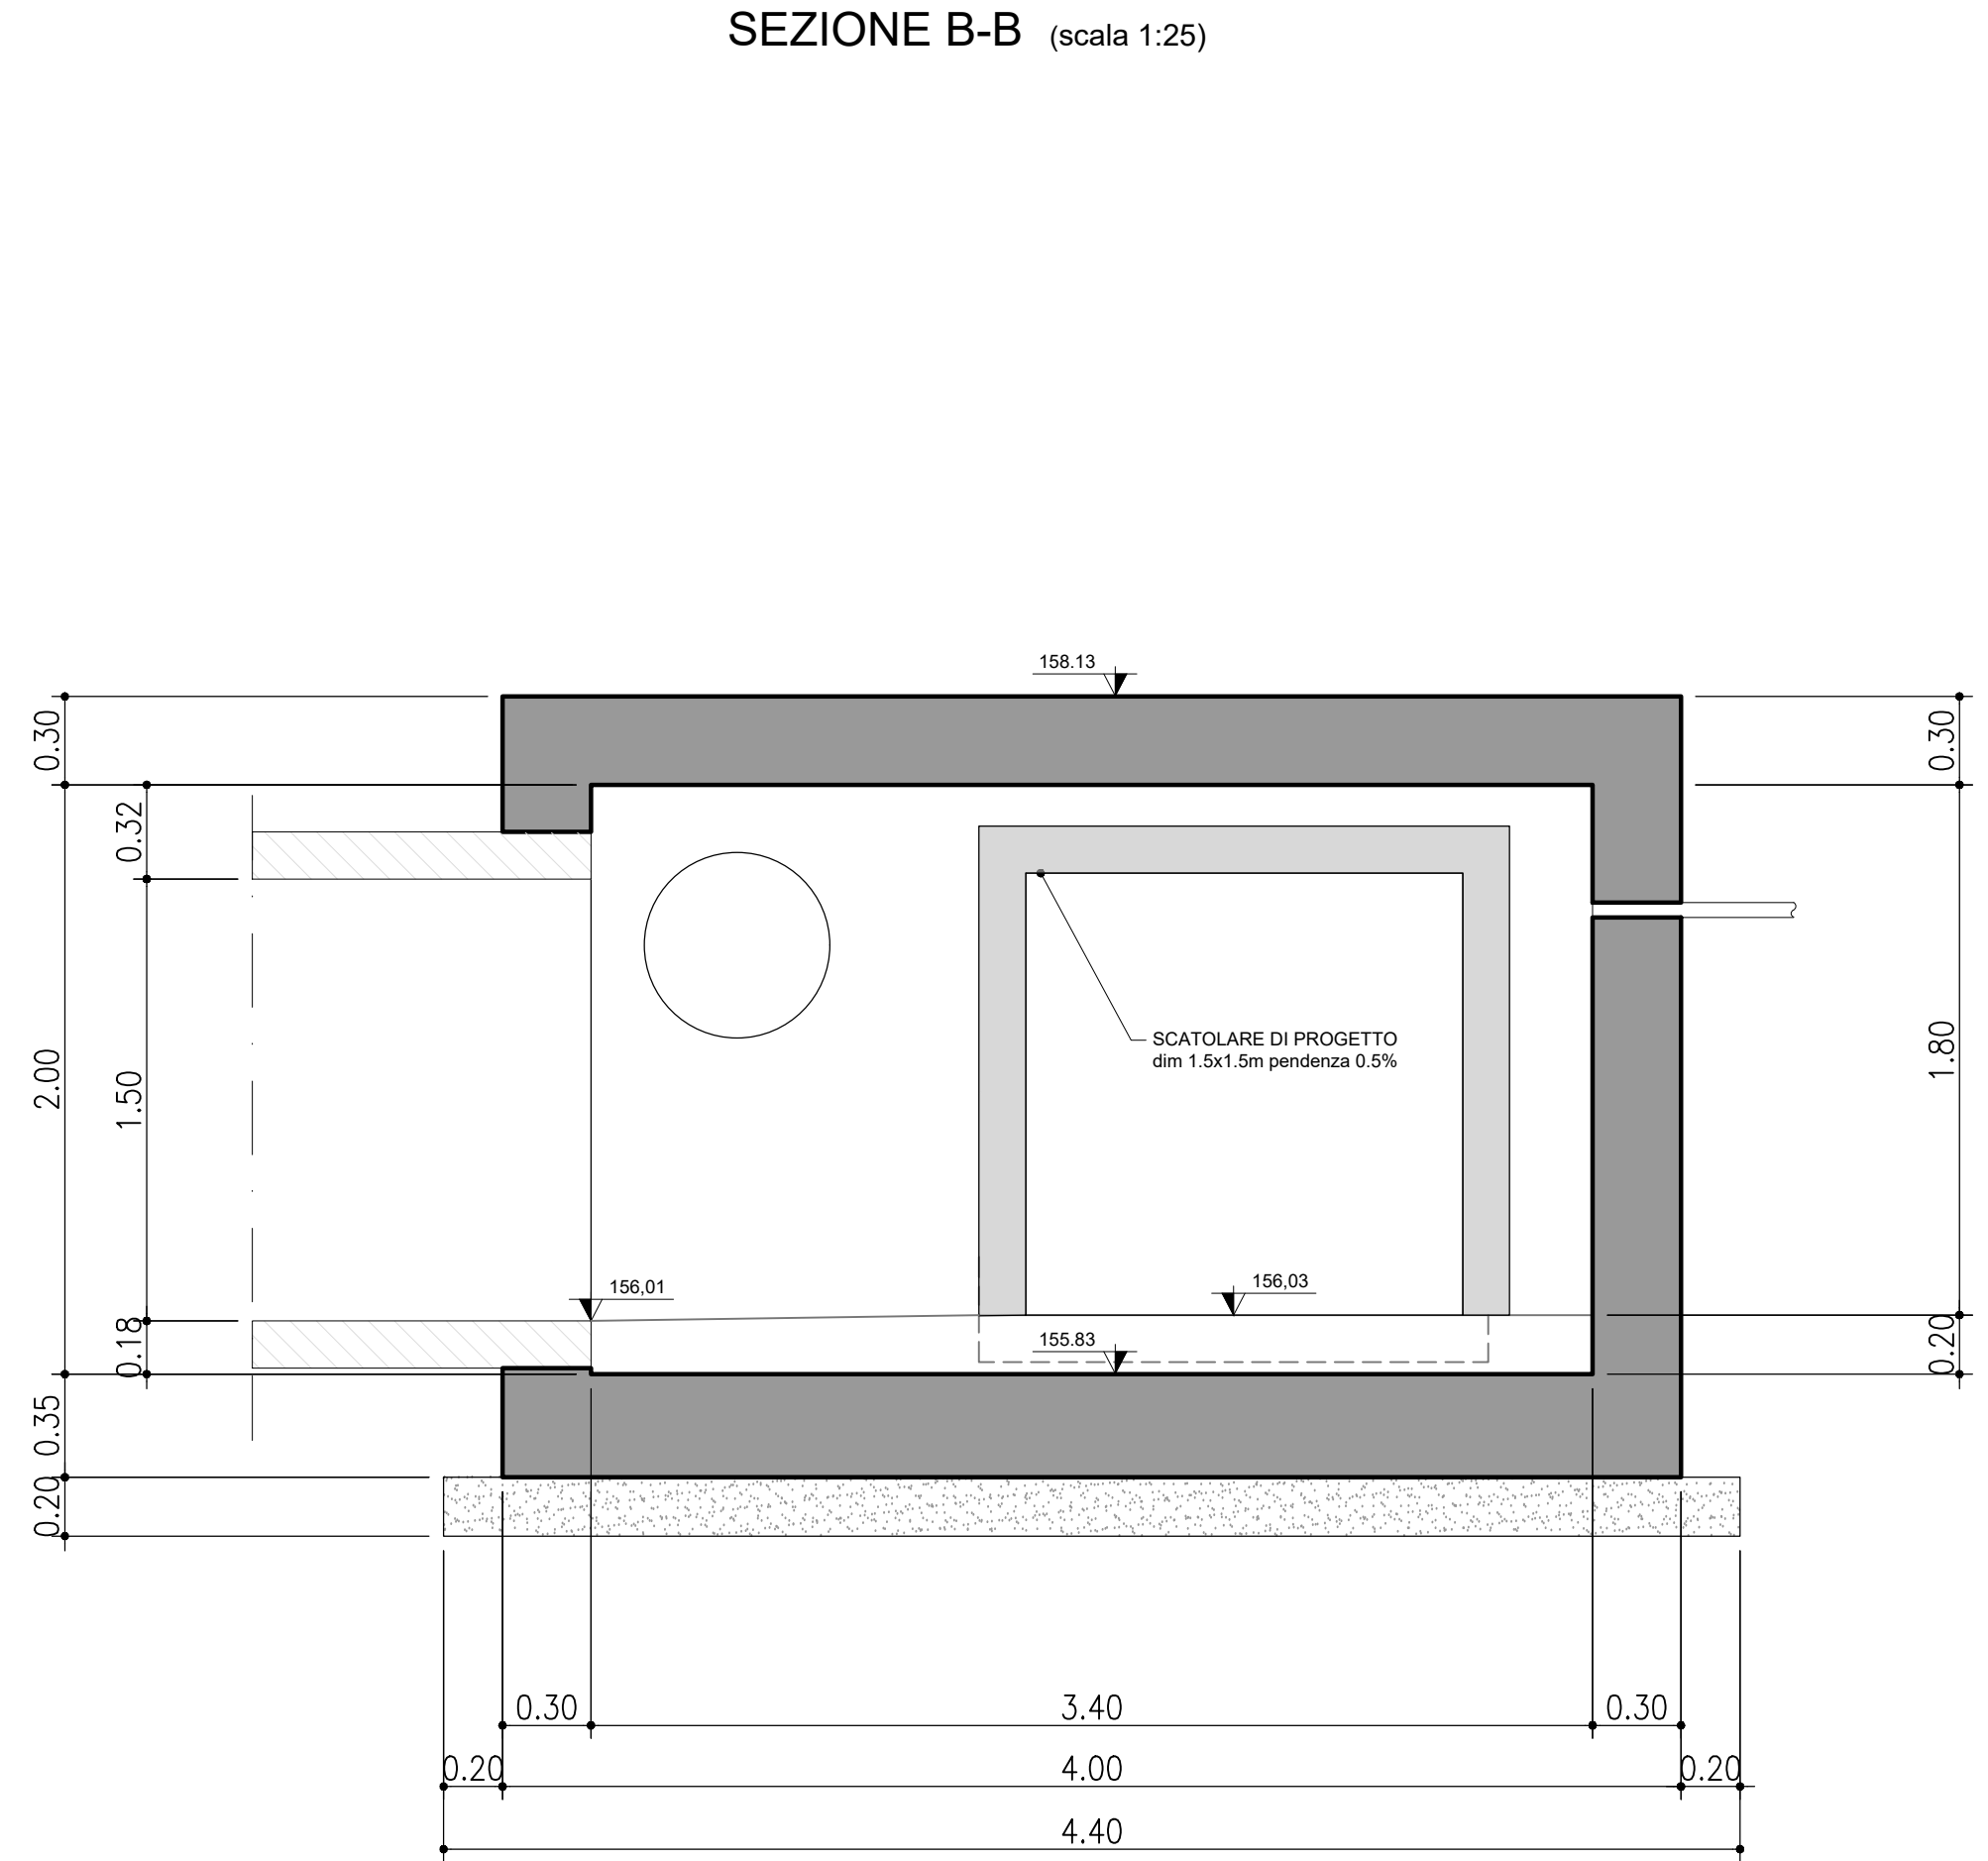

SEZIONE C-C (scala 1:25)

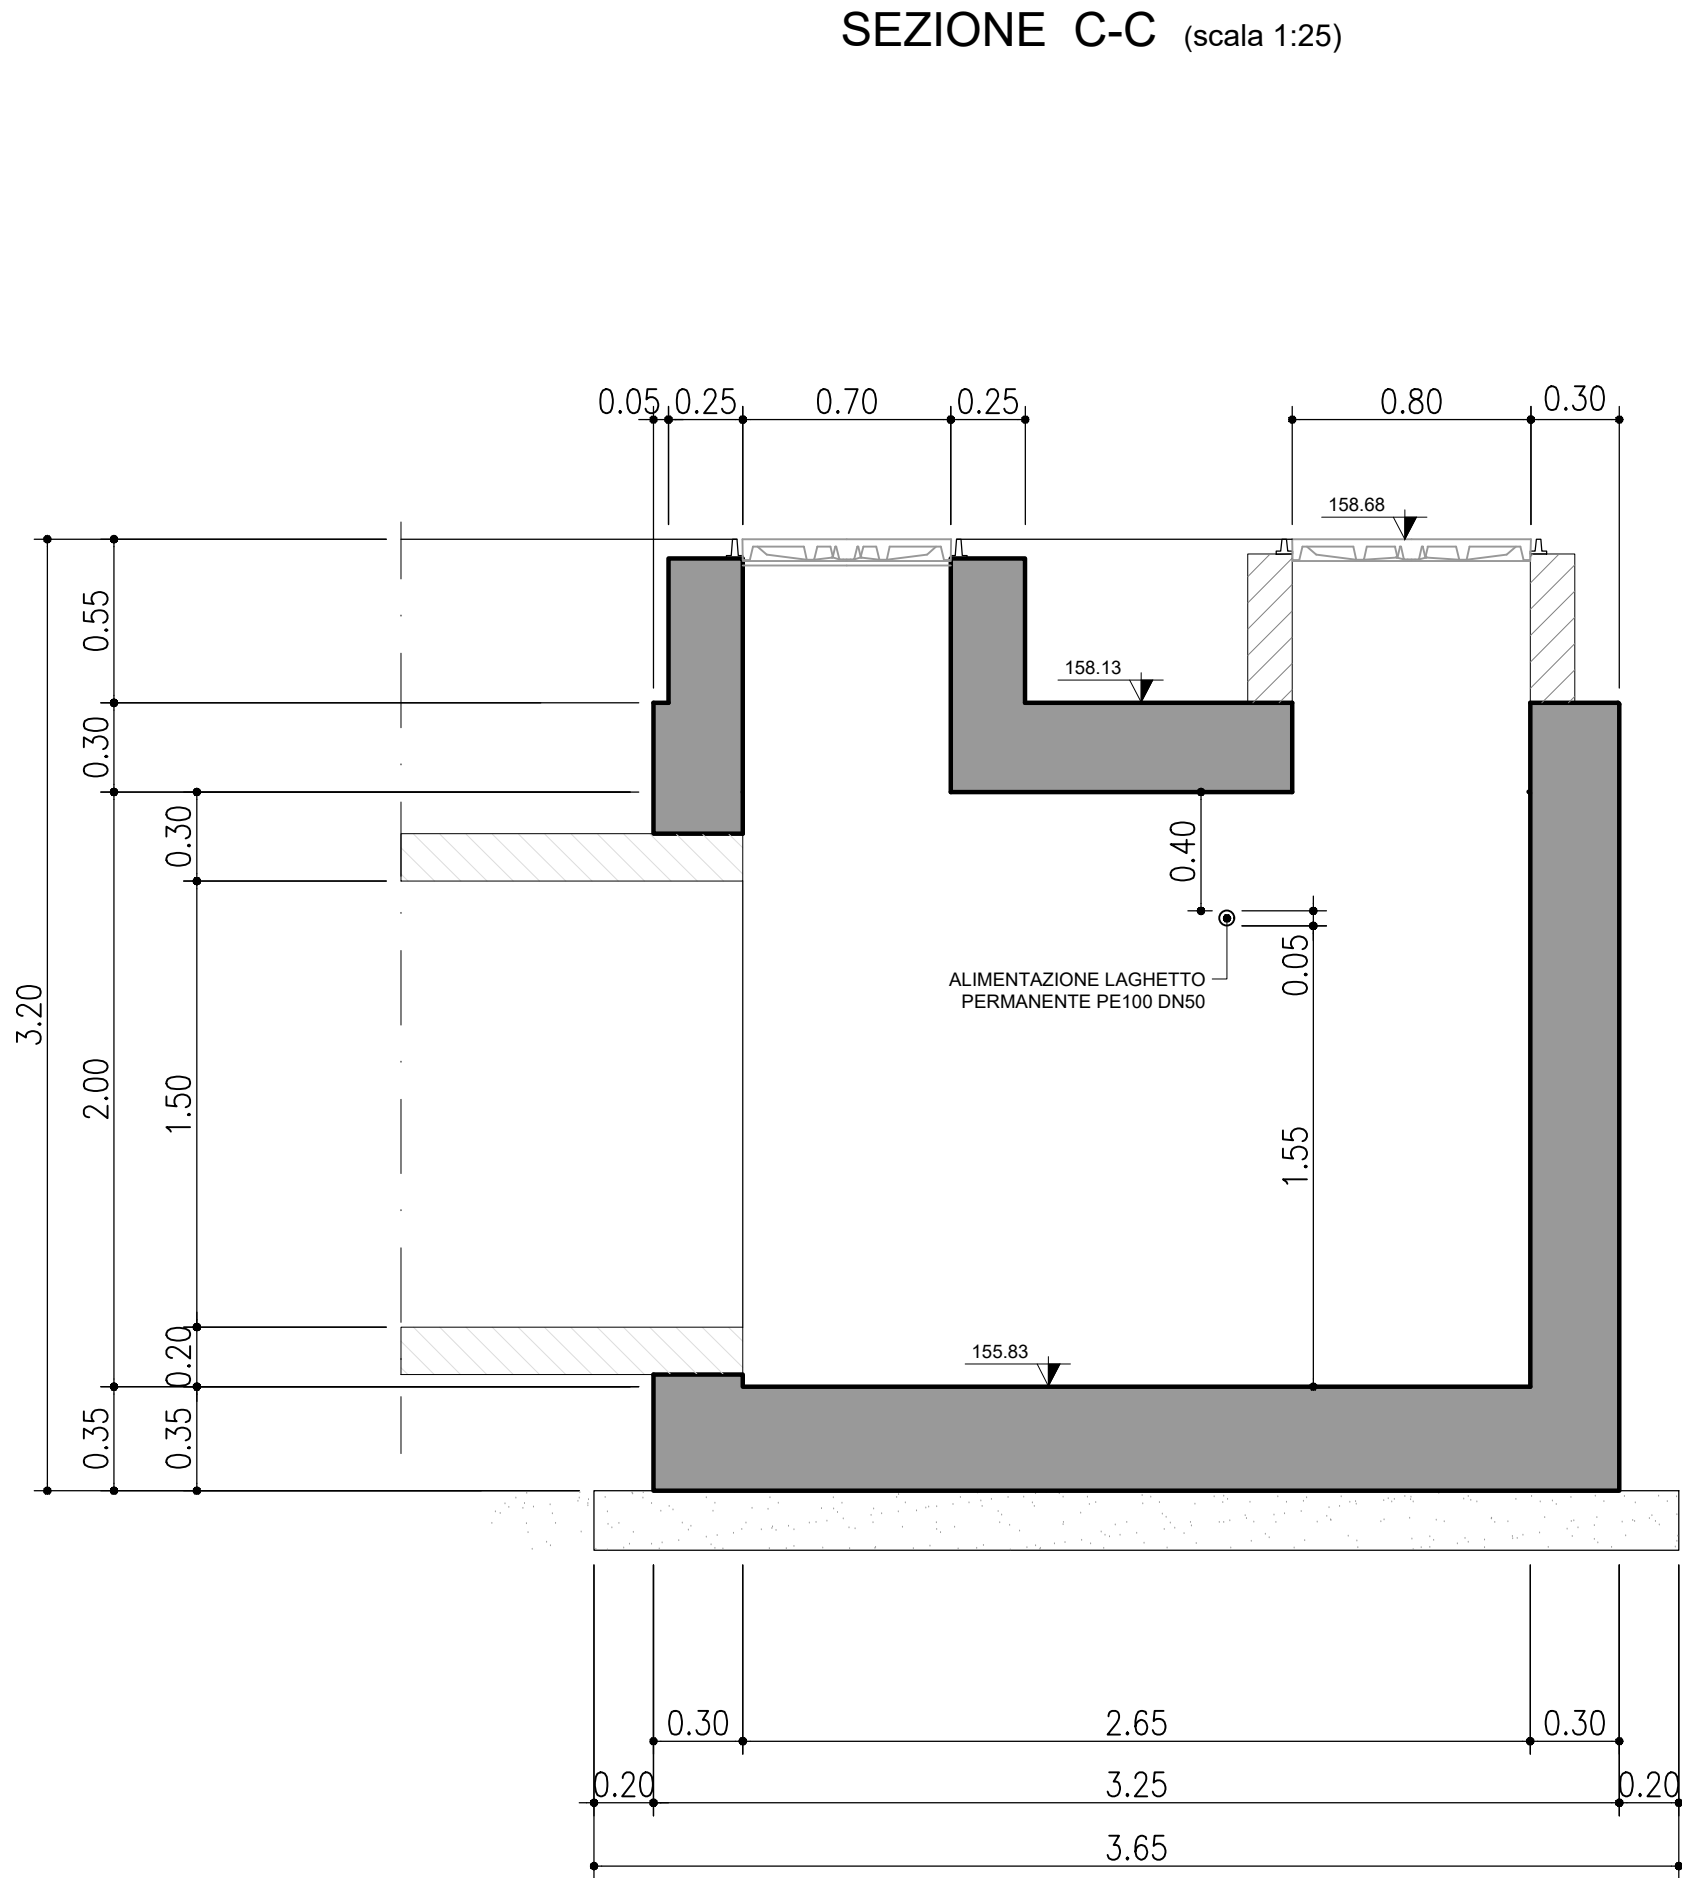

SEZIONE D-D (scala 1:25)

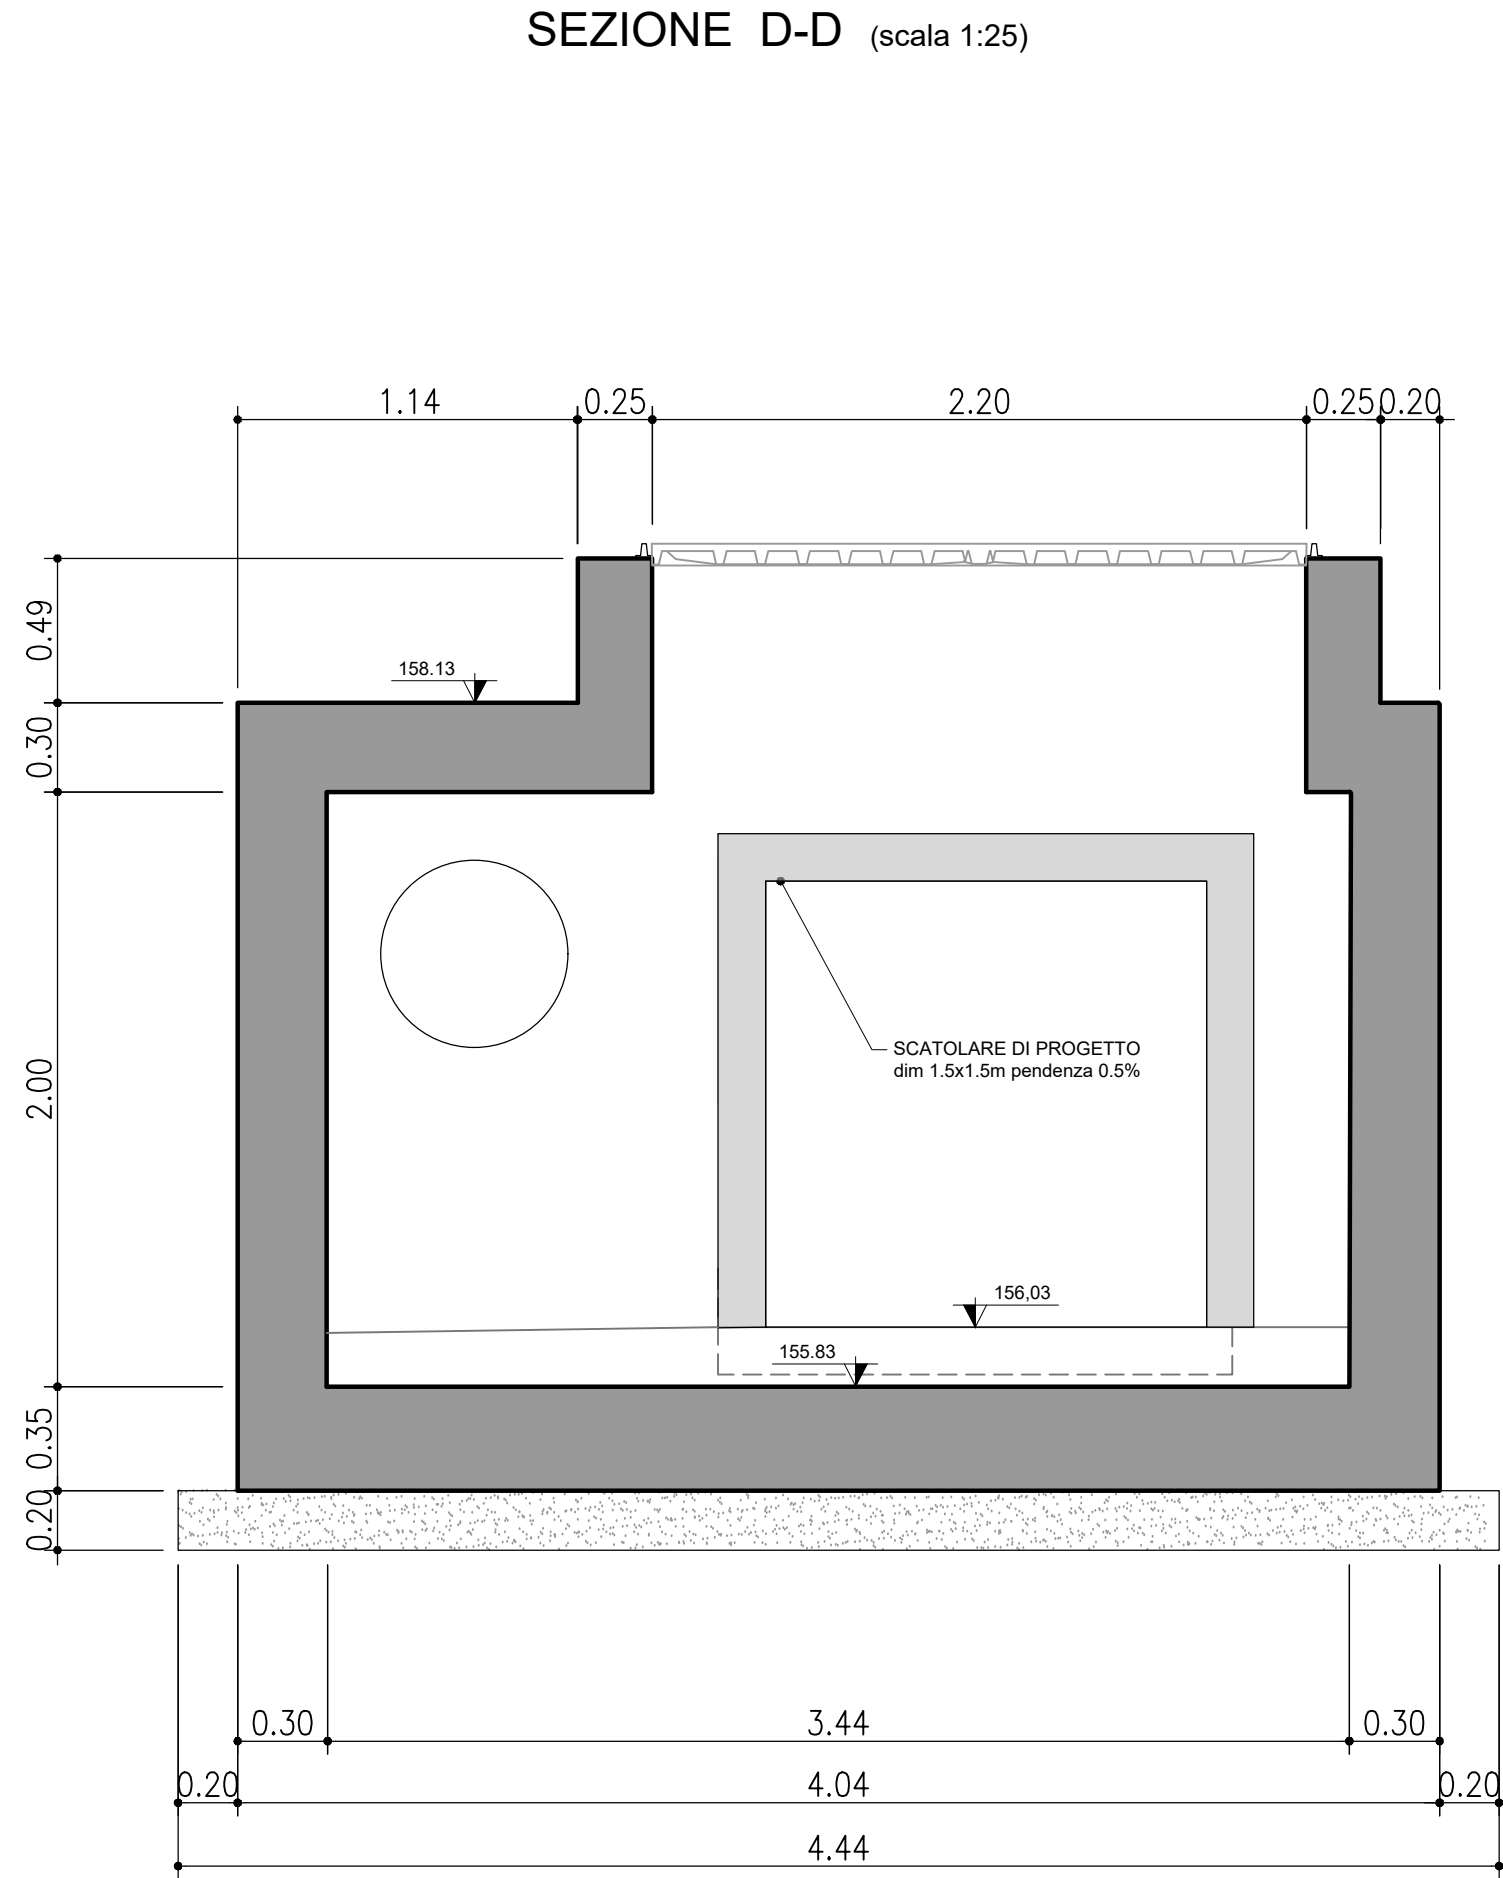

NOTE

LE QUOTE ESPRESSE SONO DI PROGETTO E IN SEDE DI ESECUZIONE DEI LAVORI DOVRANNO ESSERE VERIFICATE IN CONTRADDITTORIO CON LA D.L.

PRIMA DELL'INIZIO DELLE LAVORAZIONI DOVRANNO ESSERE VERIFICATE, IN CONTRADDITTORIO CON LA D.L. L'ESATA POSIZIONE DEI SOTTOSERVIZI E LE EVENTUALI INTERFERENZE.

LA POSIZIONE DELLE TUBAZIONI DI COLLEGAMENTO ALLA VASCA DEVE ESSERE VERIFICATA IN CONTRADDITTORIO CON GLI SPECIFICI ELABORATI IDRAULICI/IMPIANTISTICI.

LA VARIANTE DELLA BORISPOSIZIONE PLANIMETRICA DEI FORI DI ISPEZIONE DEVE ESSERE CONCORDATA CON IL PROGETTISTA STRUTTURALE INCARICATO.

TABELLA MATERIALI :

CALCESTRUZZO :
Secondo EN206 – CNR UNI 11104

MAGRO PER SOTTOFONDAZIONI:
– Classe C12/15
– Classe di esposizione X0

FONDAZIONE / ELEVAZIONE:
– Classe di resistenza C32/40
– Classe di esposizione XC4
– Max rapporto a/c 0.50
– Min. contenuto cemento 340 kg/mc
– Classe di consistenza S4 (160-210mm)
– Diametro max aggregato 25mm
– Copriferro 40mm

ACCIAIO PER C.A.:
Secondo NTC 2018
Tipo B450C $f_{yk} \geq 450MPa$
 $f_{tk} \geq 540MPa$

NOTA: il processo di maturazione e le procedure di posa in opera del calcestruzzo dovranno rispettare quanto prescritto nella norma UNI EN 13670, nelle Linee Guida per la messa in opera del calcestruzzo strutturale e nelle Linee Guida per la valutazione delle caratteristiche del calcestruzzo in opera (cap.11.2.1 delle NTC2018).

PER QUANTO NON SPECIFICATO, IN PARTICOLARE RELATIVAMENTE ALLE CARATTERISTICHE DEI MATERIALI, ALLE SPECIFICHE PER L'ESECUZIONE DEI LAVORI ED AI CONTROLLI DA ESEGUIRE, SI DOVRÀ FARE RIFERIMENTO ALLE NORME TECNICHE.

COMUNE DI PADERNO DUGNANO (MI)

ATO Città Metropolitana Milano

PROGETTO ESECUTIVO

PARCO DELL'ACQUA

Pozzetto di curva: carpenteria

B	Aprile 2026	J+S	Ing. M. Callero	Ing. D. Chuch	Revisione
	Marzo 2026	J+S	Ing. M. Callero	Ing. D. Chuch	Prima emissione
A	Marzo 2026	J+S	Ing. M. Callero	Ing. D. Chuch	Prima emissione
Rev	Data	Elaborato	Progettato	AutORIZZATO	Descrizione
PROGETTAZIONE ESTERNA	J+S SpA Via dei Mestieri 13 20863 - Concorezzo (MB) Tel. 0362553381 E-mail: info@jplus.it			STUDIO ESTE	
	Riferimenti Progetto			Anno	Tavola N°
FILE			Anno	Numero Commessa	Fase
COMMITTENTE			9315	PE	T
CAP HOLDING S.p.A			9315	PE	T
Via Rimini, 38			9315	PE	T
20142 MILANO (MI)			9315	PE	T
Tel. 02 825021 - www.gruppocap.it			9315	PE	T
info@gruppoacqui.it - PEC: gruppoacqui@pec.it			9315	PE	T
AUTORIZZATO			9315	PE	T
Tavola N°			9315	PE	T
STR			9315	PE	T
003			9315	PE	T
ACQUA CHE GENERA FUTURO			9315	PE	T