



MANUFATTO DI SOLLEVAMENTO

PIANTA COPERTURA (scala 1:25)

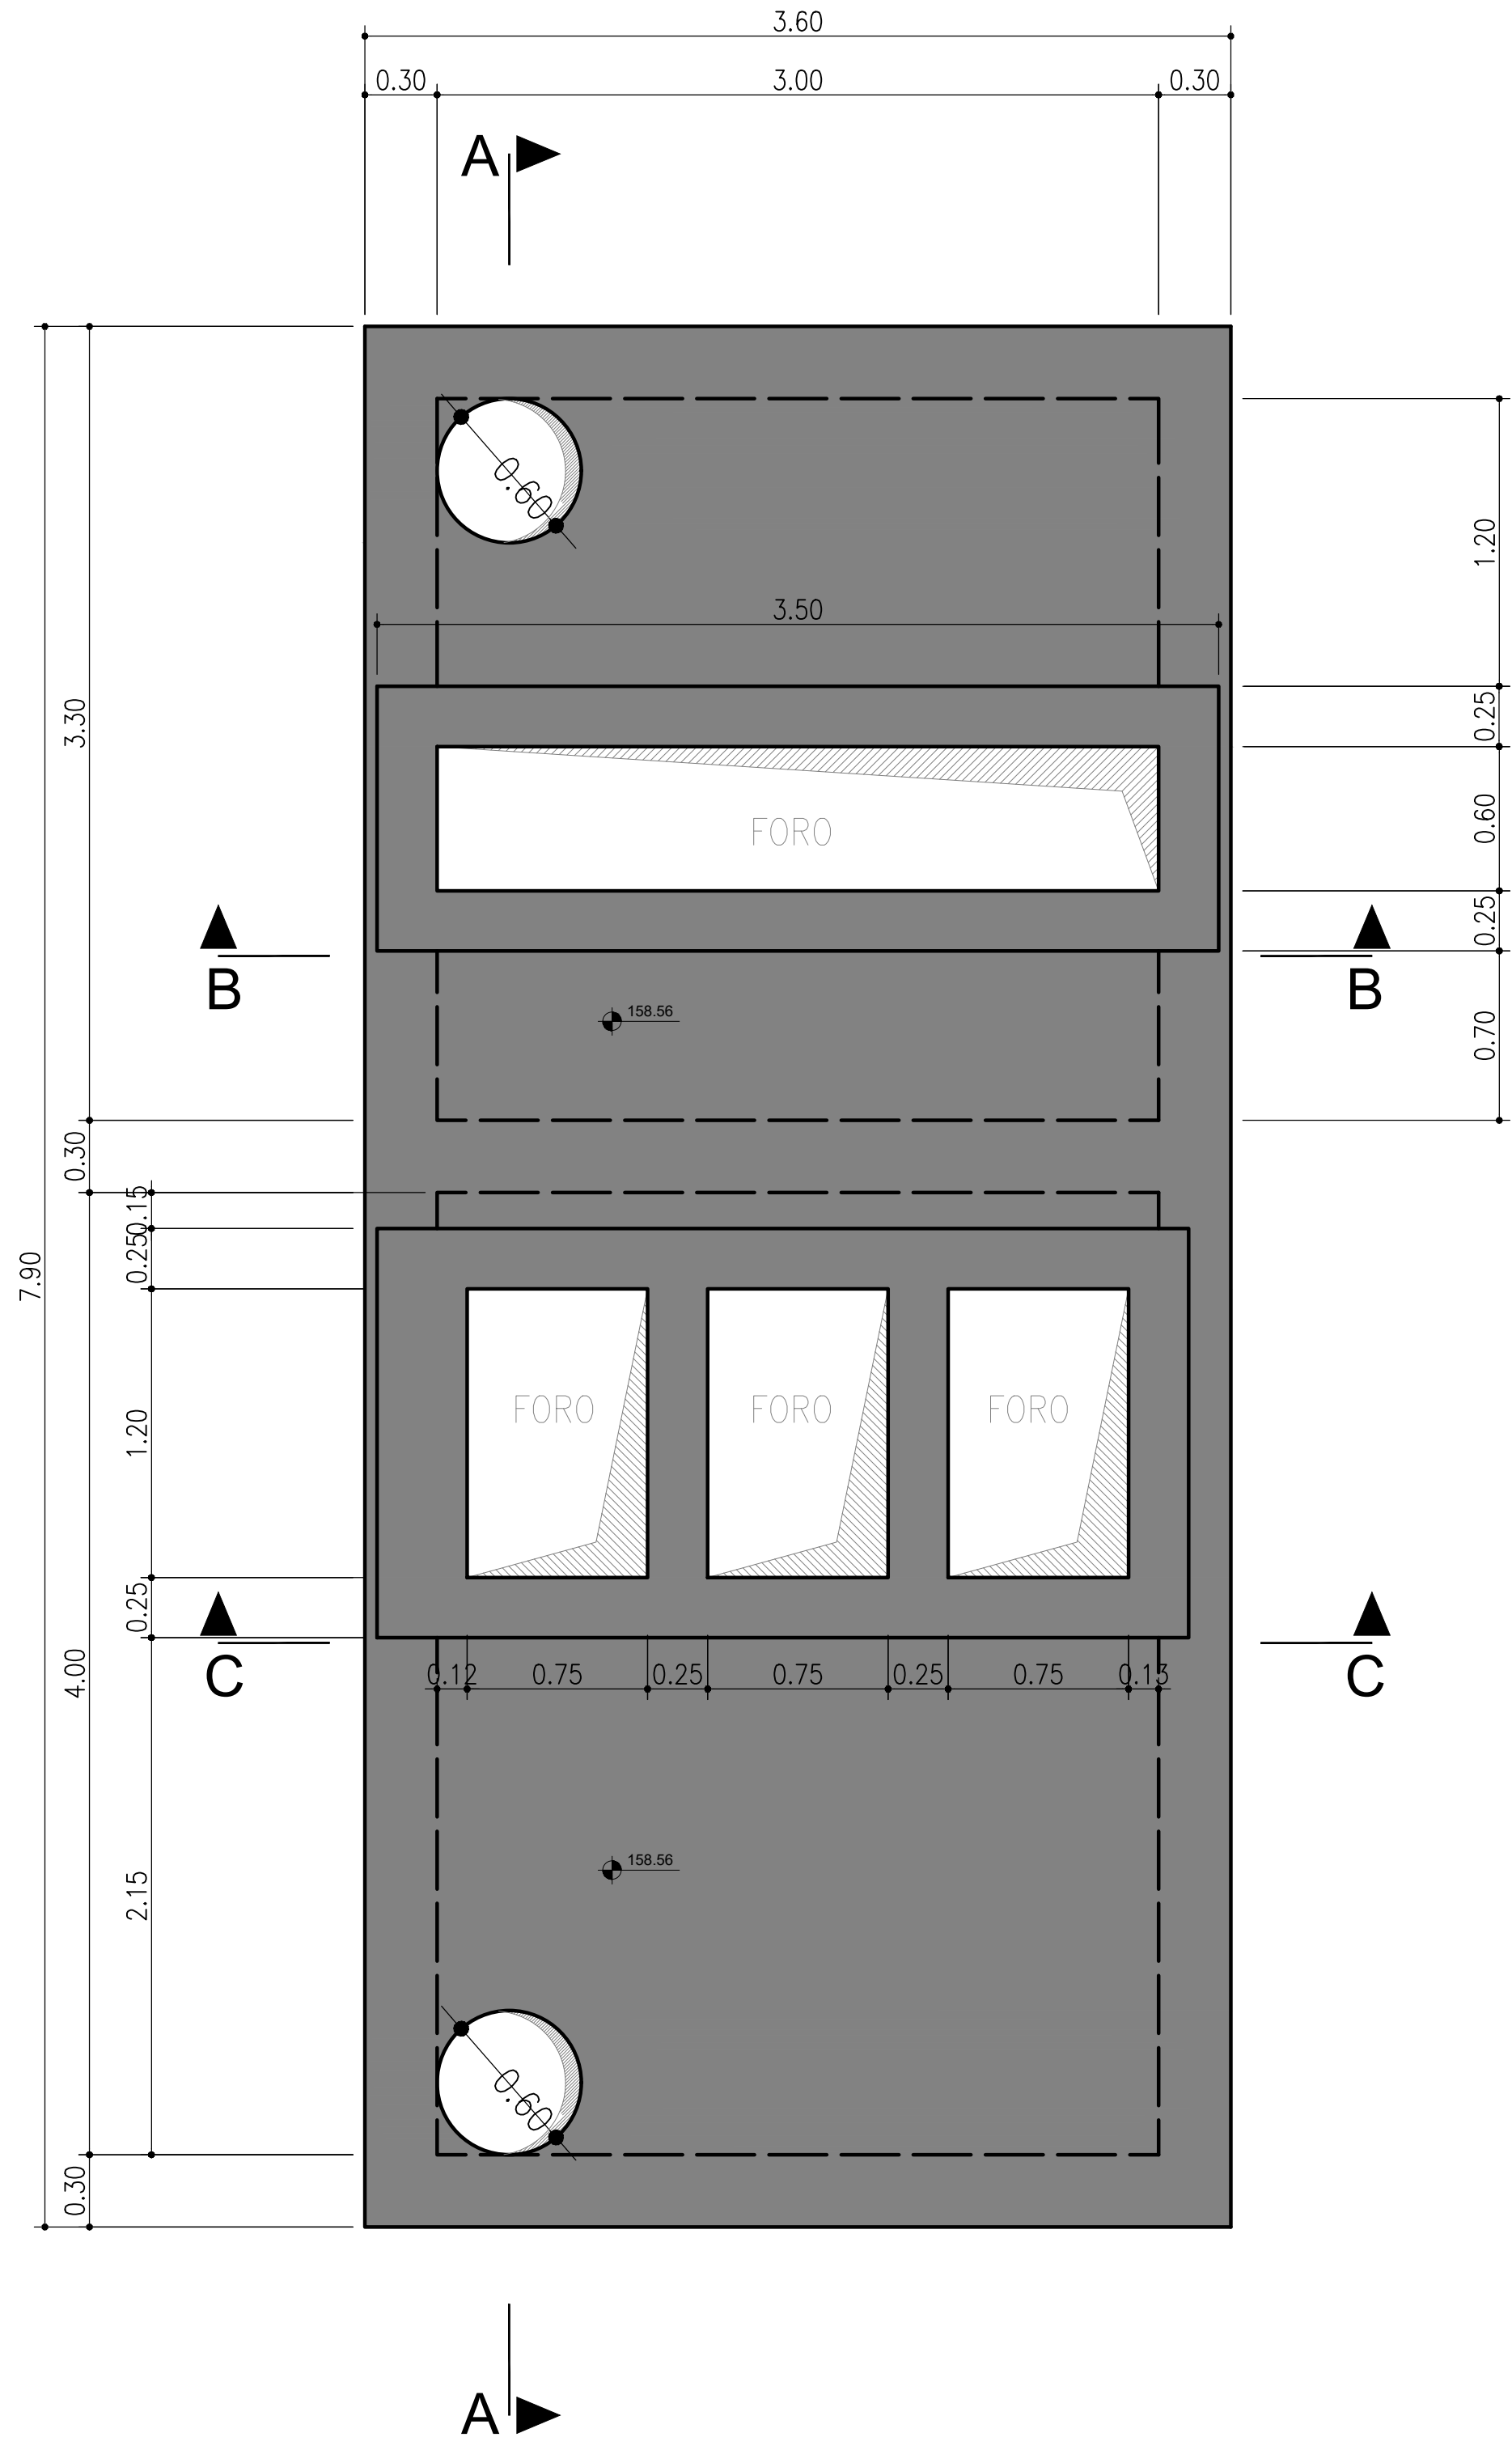


PIANTA FONDAZIONI (scala 1:25)

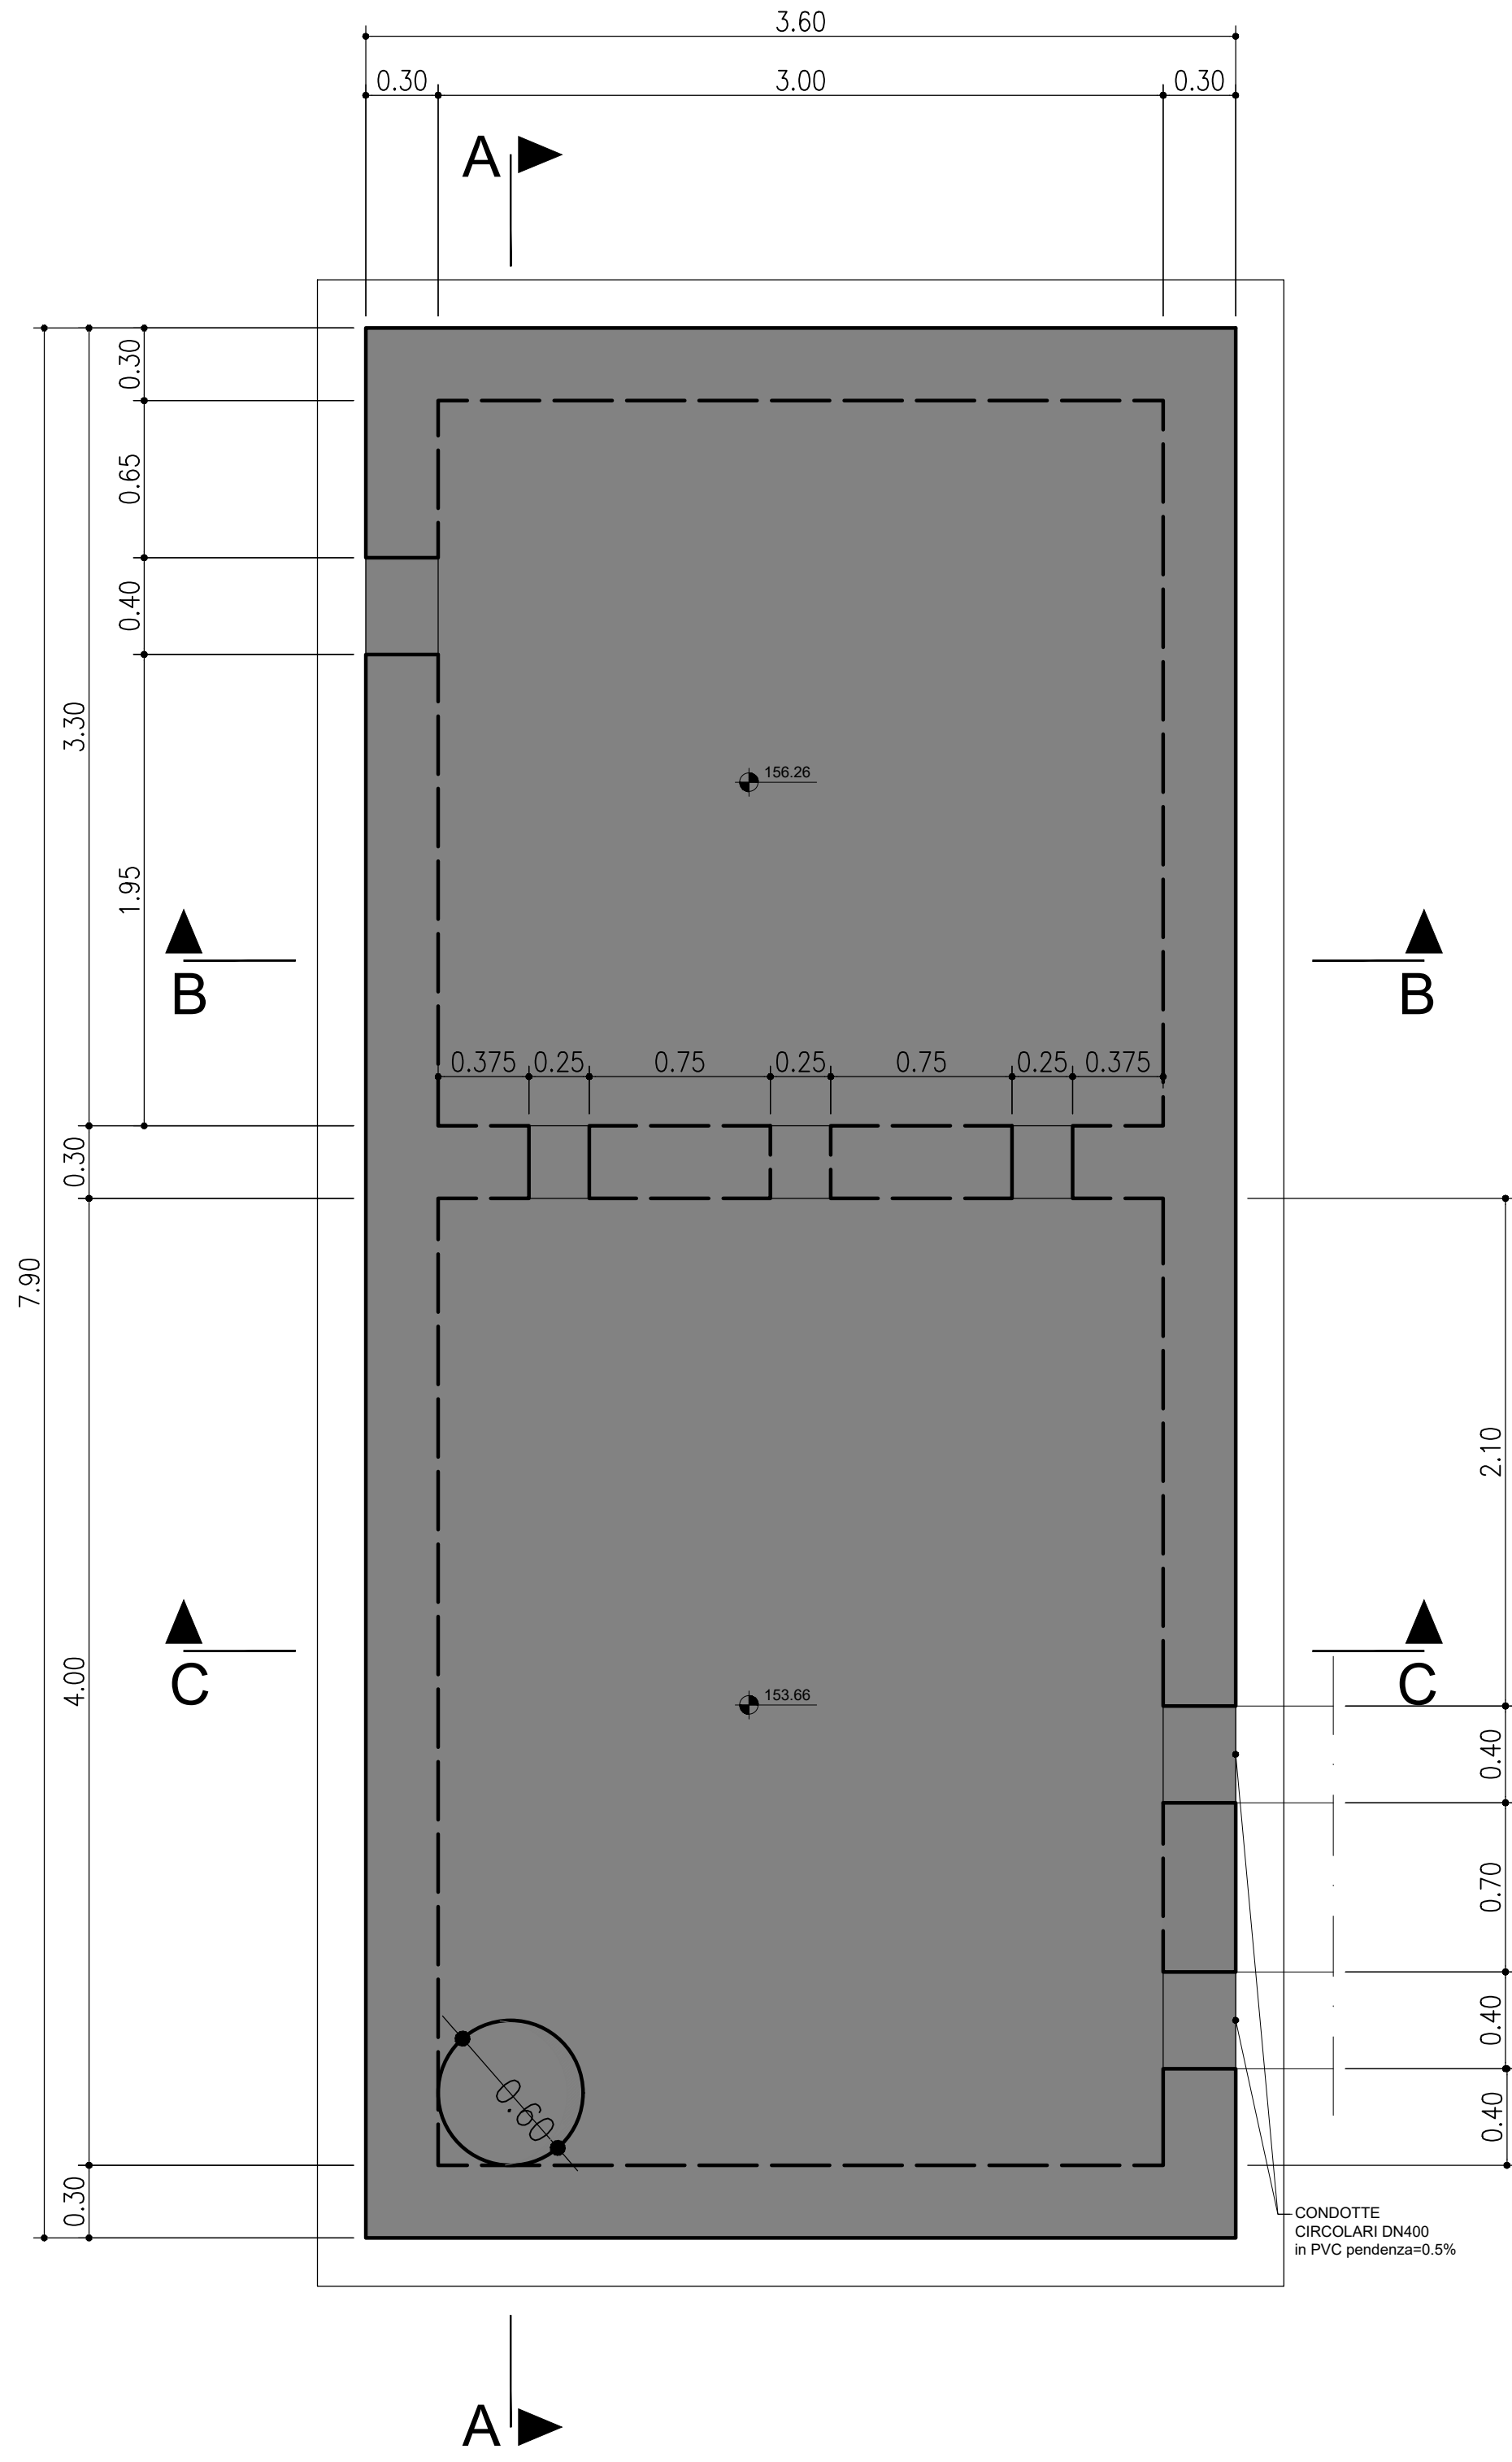


NOTE	
-LE QUOTE ESPRESSE SONO DI PROGETTO E IN SEDE DI ESECUZIONE DEI LAVORI DOVRANNO ESSERE VERIFICATE IN CONTRADDITTORIO CON LA D.L.	
-PRIMA DELL'INIZIO DELLE LAVORAZIONI DOVRANNO ESSERE VERIFICATE, IN CONTRADDITTORIO CON LA D.L., L'ESATTA POSIZIONE DEI SOTTOSERVIZI E LE EVENTUALI INTERFERENZE.	
-LA POSIZIONE DELLE TUBAZIONI DI COLLEGAMENTO ALLA VASCA DEVE ESSERE VERIFICATA IN CONTRADDITTORIO CON GLI SPECIFICI ELABORATI DEDICATI/APPARTENENTI.	
-LA VARIAZIONE DELLA DEPOSIZIONE PLANIMETRICA DEI FORI DI ISPEZIONE DEVE ESSERE CONCORDATA CON IL PROGETTISTA STRUTTURALE INCARICATO.	
TABELLA MATERIALI :	
CALCESTRUZZO : Secondo EN206 - CNR UNI 11104	
MAGRO PER SOTTOFONDAZIONI: - Classe C12/15 - Classe di esposizione X0	
FONDAZIONE / ELEVAZIONE: - Classe di resistenza C32/40 - Classe di esposizione XC4 - Max rapporto a/c 0.50 - Min. contenuto cemento 340 kg/mc - Classe di consistenza S4 (140-210mm) - Diametro max aggregato 25mm - Copriferro 40mm	
ACCIAIO PER C.A.: Secondo NTC 2018 Tipo B450C $f_y \geq 450\text{MPa}$ $f_{tk} \geq 540\text{MPa}$	
NOTA: il processo di maturazione e le procedure di posa in opera del calcestruzzo dovranno rispettare quanto prescritto nella norma UNI EN 13670, nelle Linee Guida per la messa in opera del calcestruzzo strutturale e nelle Linee Guida per la valutazione delle caratteristiche del calcestruzzo in opera (cap.11.2.1 delle NTC2018).	
PER QUANTO NON SPECIFICATO, IN PARTICOLARE RELATIVAMENTE ALLE CARATTERISTICHE DEI MATERIALI, ALLE SPECIFICHE PER L'ESECUZIONE DEI LAVORI ED AI CONTROLLI DA ESEGUIRE, SI DOVRA' FARE RIFERIMENTO ALLE NORME TECNICHE.	


SEZIONE B-B (scala 1:25)

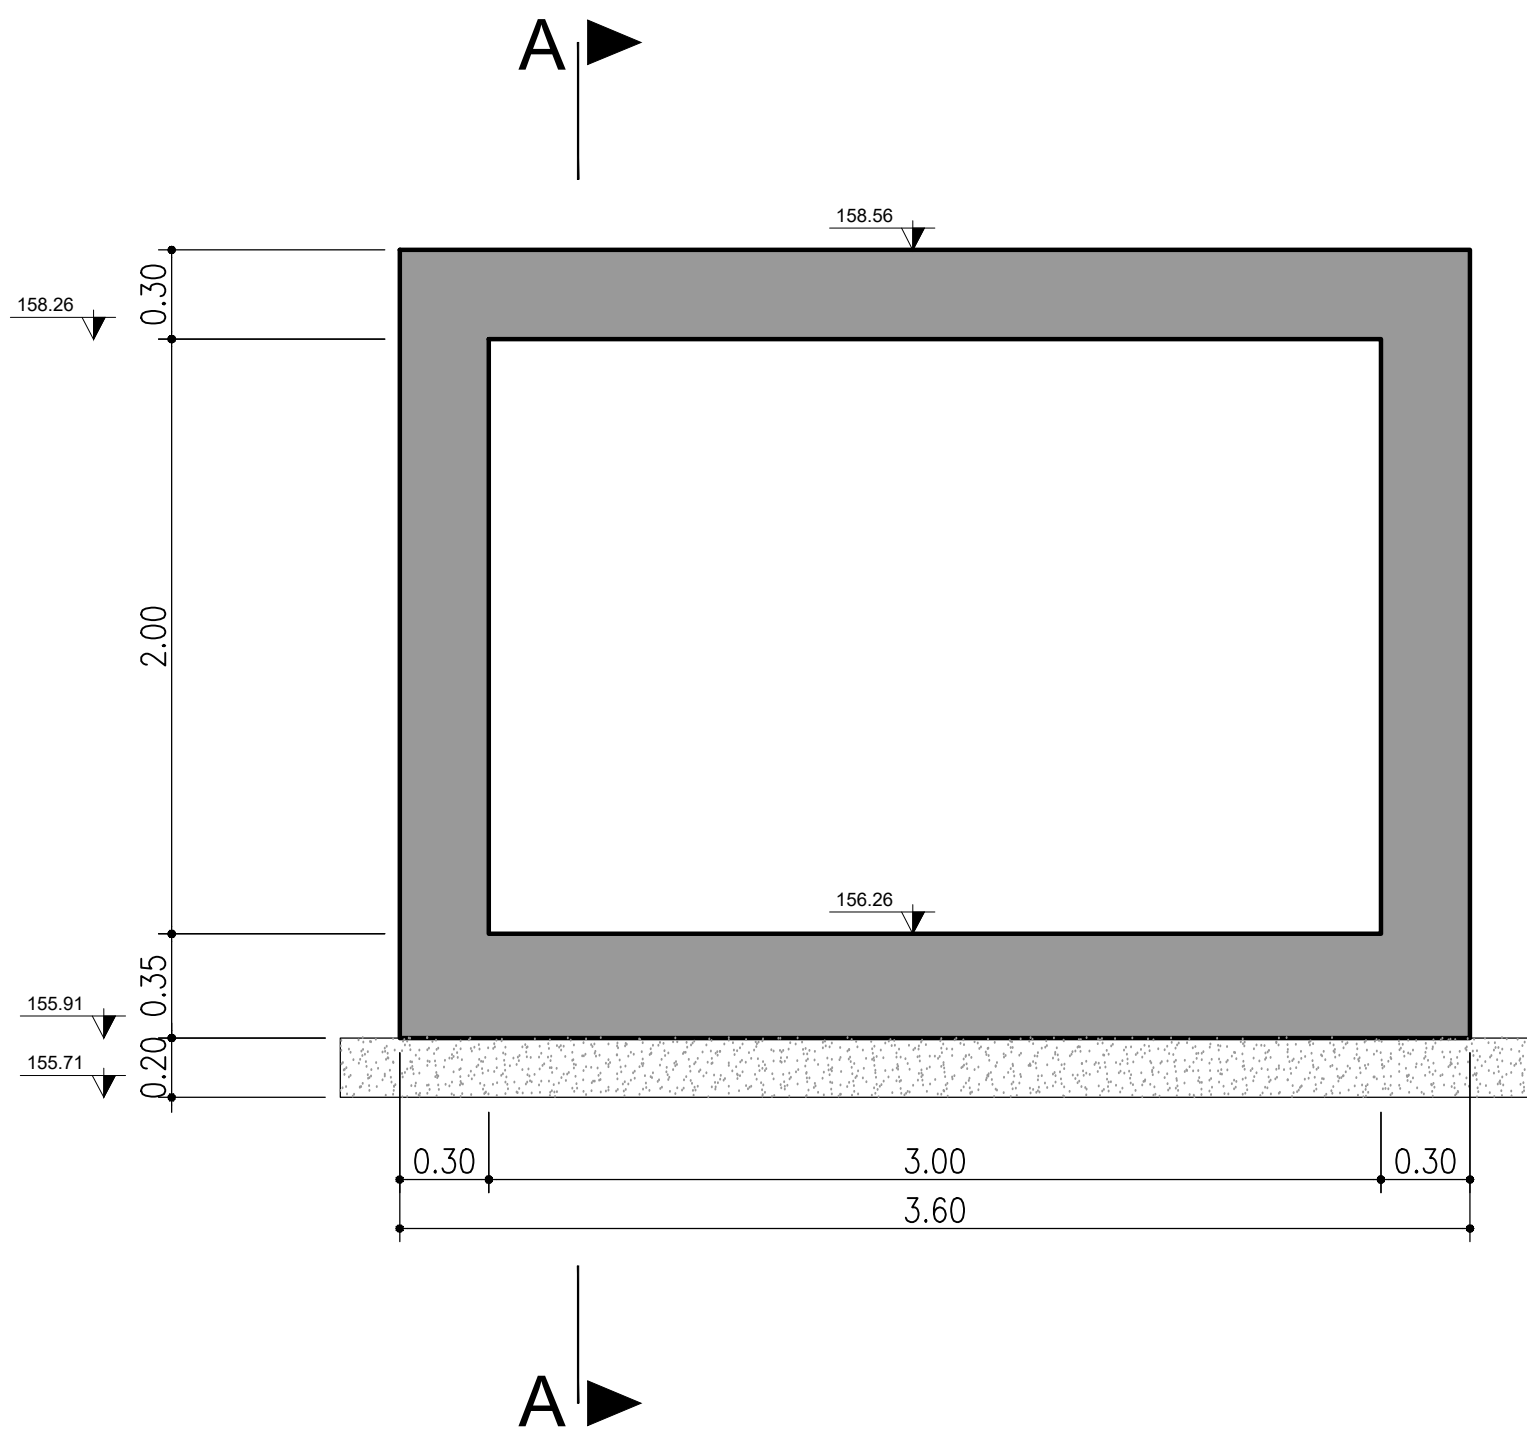

SEZIONE C-C (scala 1:25)

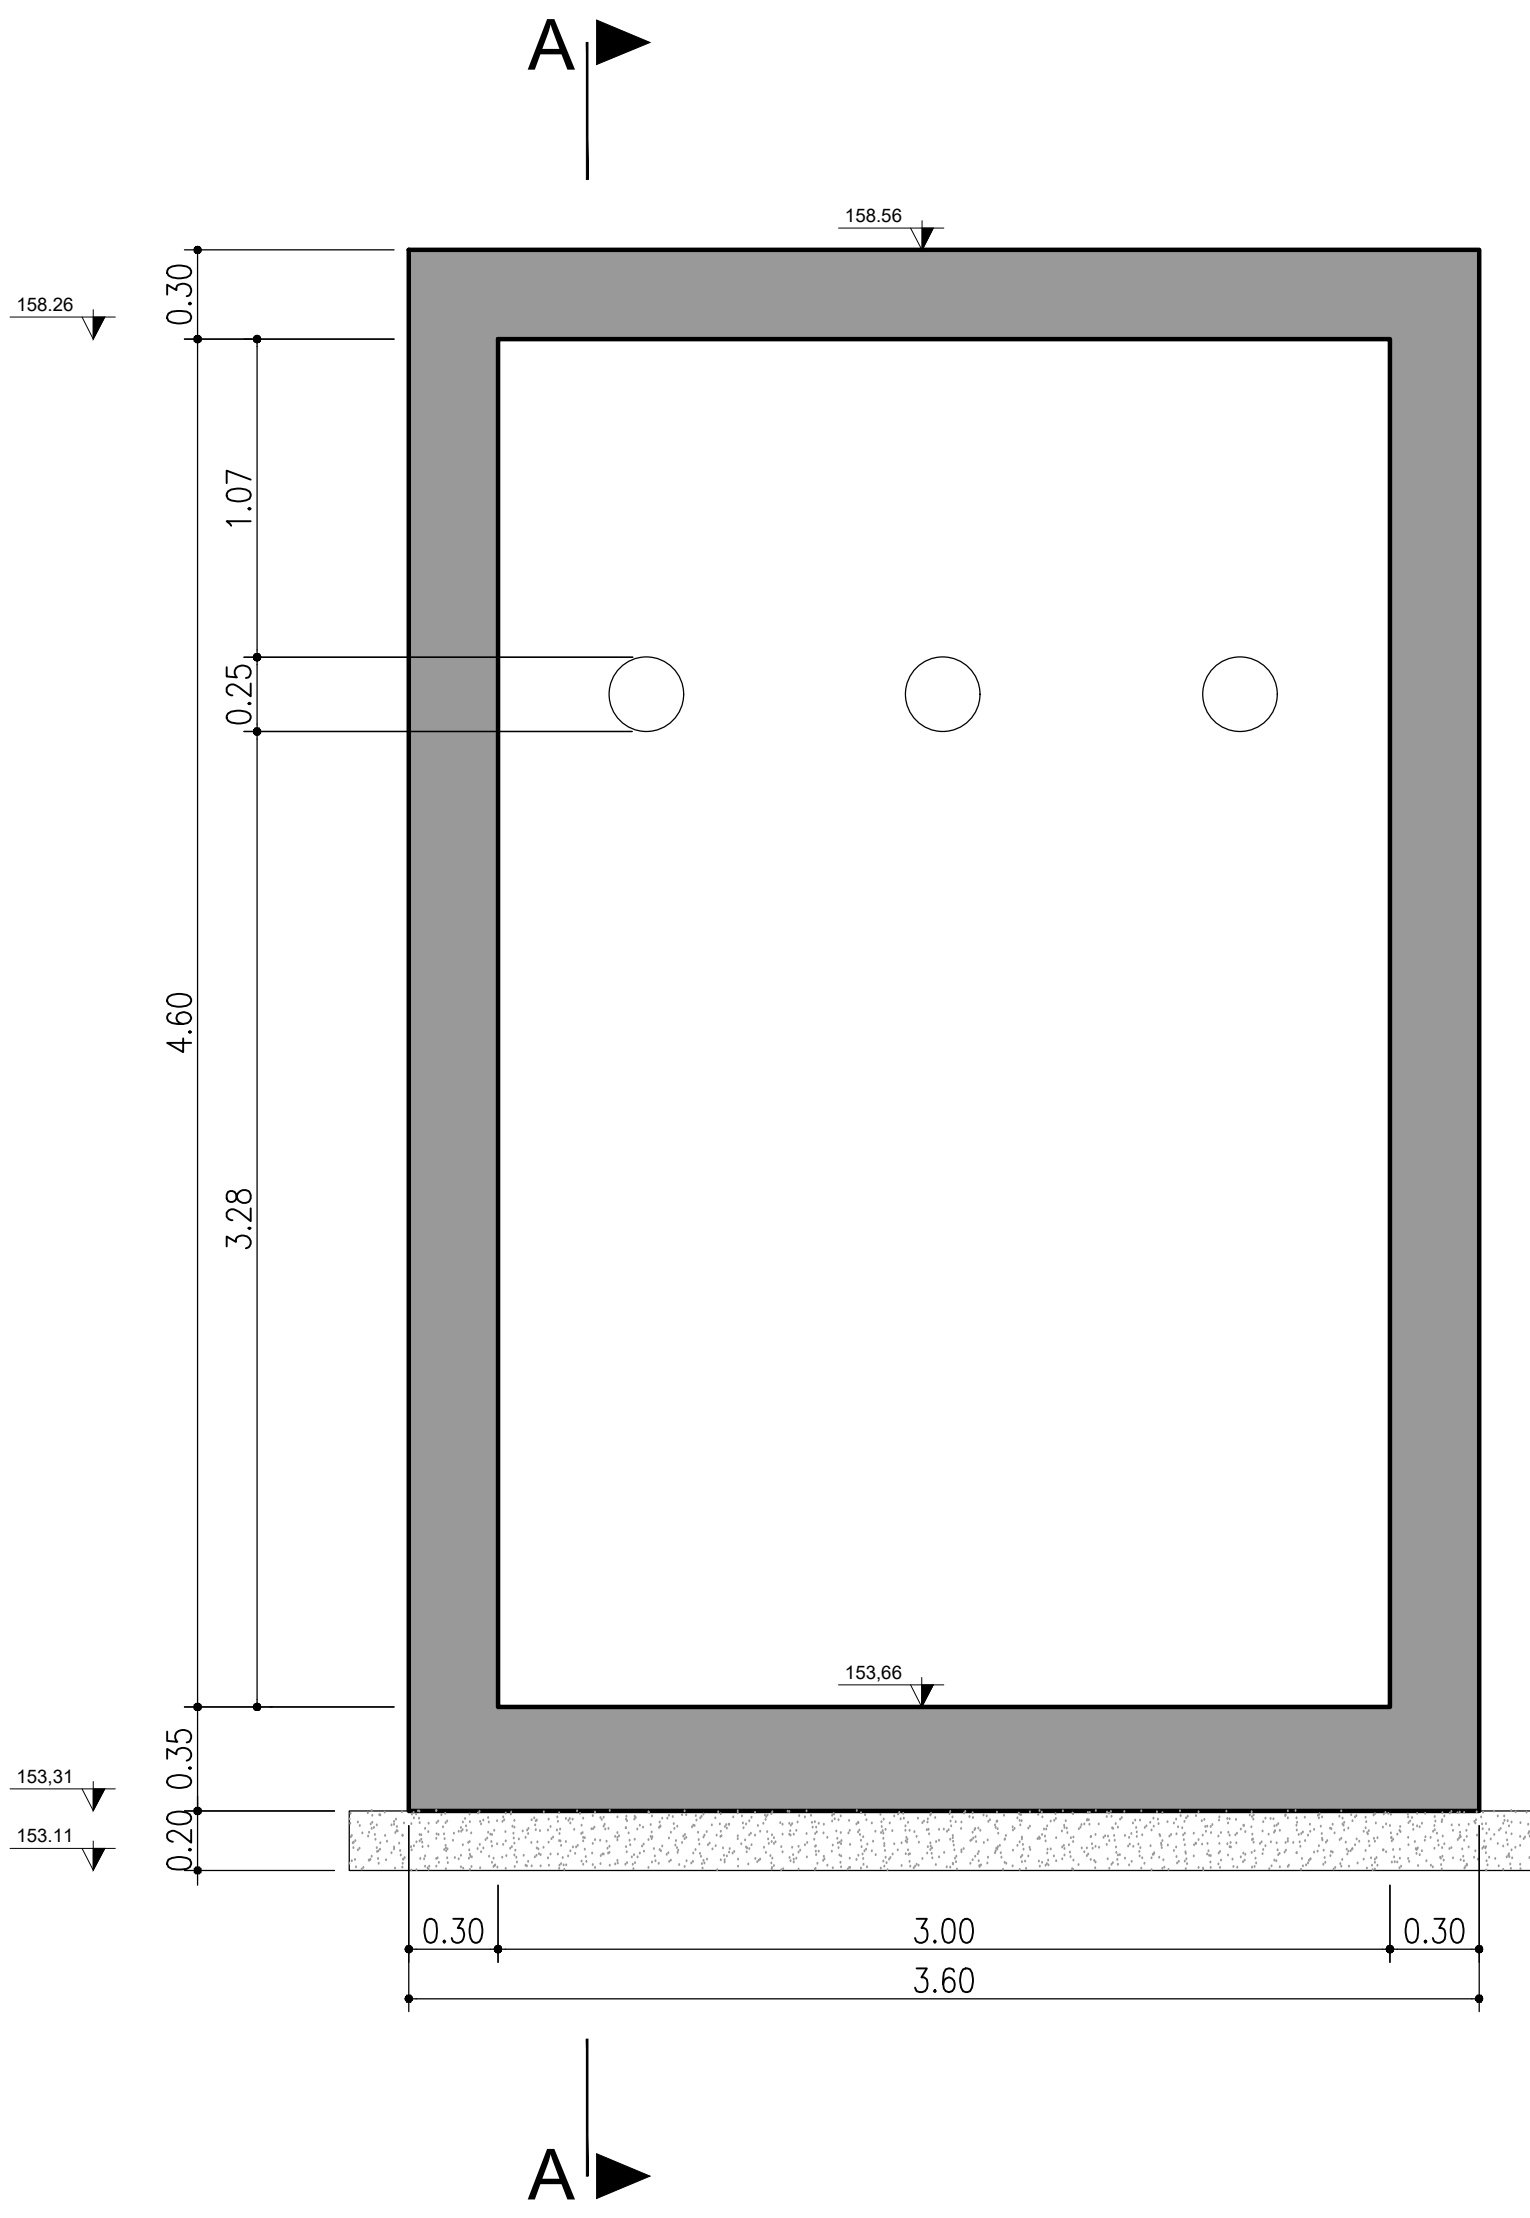

SEZIONE A-A (scala 1:25)

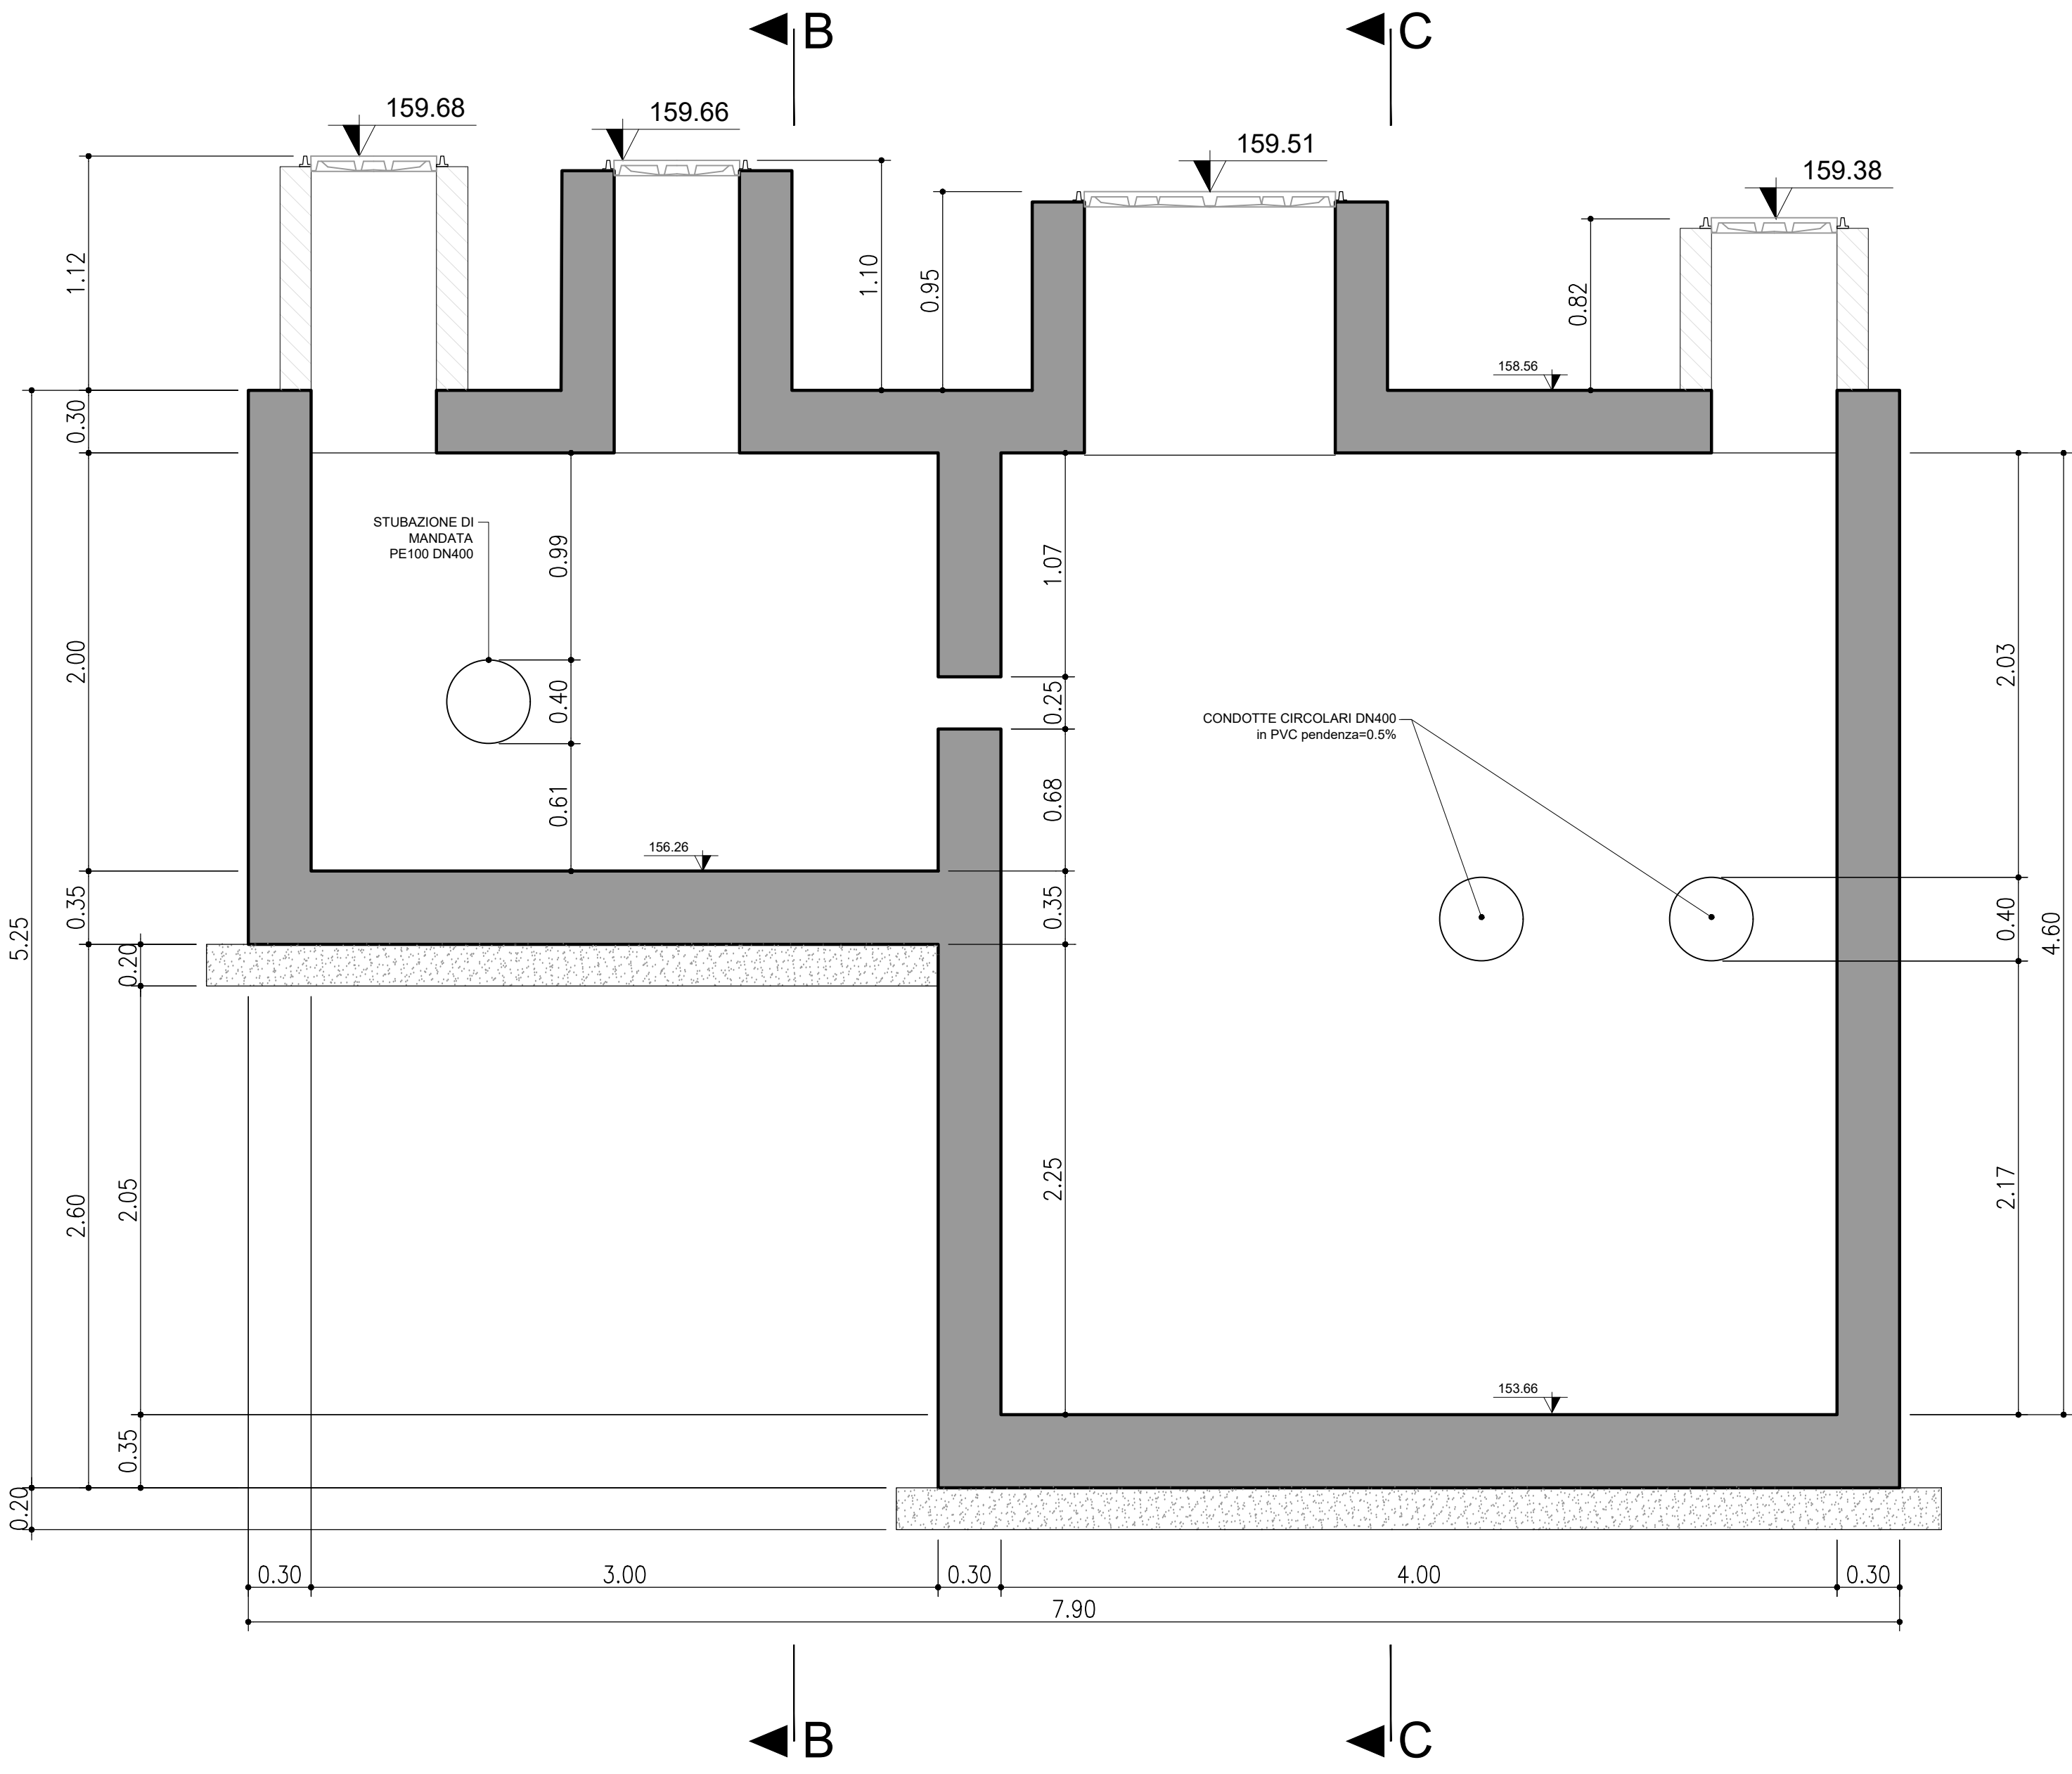

COMUNE DI PADERNO DUGNANO (MI)
ATO Città Metropolitana Milano

PROGETTO ESECUTIVO

PARCO DELL'ACQUA

Pozzetto di sollevamento: carpenteria

B	Aprile 2026	J+S	Ing. M. Callero	Ing. D. Chuch	Revisione
A	Marzo 2026	J+S	Ing. M. Callero	Ing. D. Chuch	Prima emissione
Rev	Data	Elaborato	Progettato	Autorizzato	Descrizione
PROGETTAZIONE ESTERNA	J+S SpA Via dei Mestieri 13 20063 - Concorezzo (MB) Tel. 0366/666381 E-mail: info@jplus.it			STUDIO ESTERNO	
	Riferimenti Progetto			Tavola N°	
COMMITTENTE	FILE	Anno	Numero Commessa	Fase	Disciplina
	G 26	2026	9315	PE	T - STR
COMMITTENTE	CAP HOLDING S.p.A Via Rimini, 33 20142 MILANO (MI) Tel. 02 85051 - www.gruppocap.it Email: info@gruppo-cap.it - PEC: capholding@gruppo-cap.it			AUTORIZZATO	
	Disciplina			Tavola N°	
COMMITTENTE	STR			004	
	CAP			ACQUA CHIEVERIA FUTURO	