MANUFATTO DI SFIORO

PIANTA COPERTURA (scala 1:50)

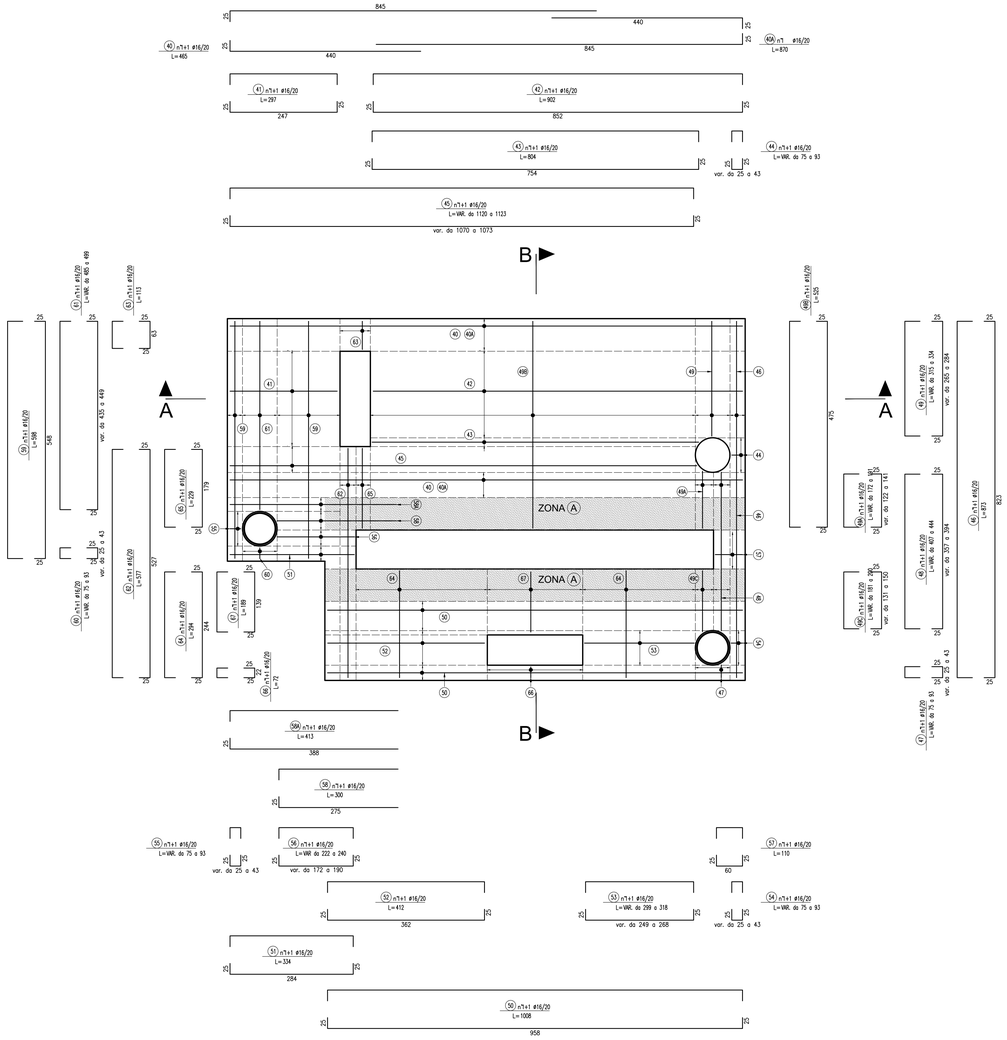

PIANTA FONDAZIONI (scala 1:50)

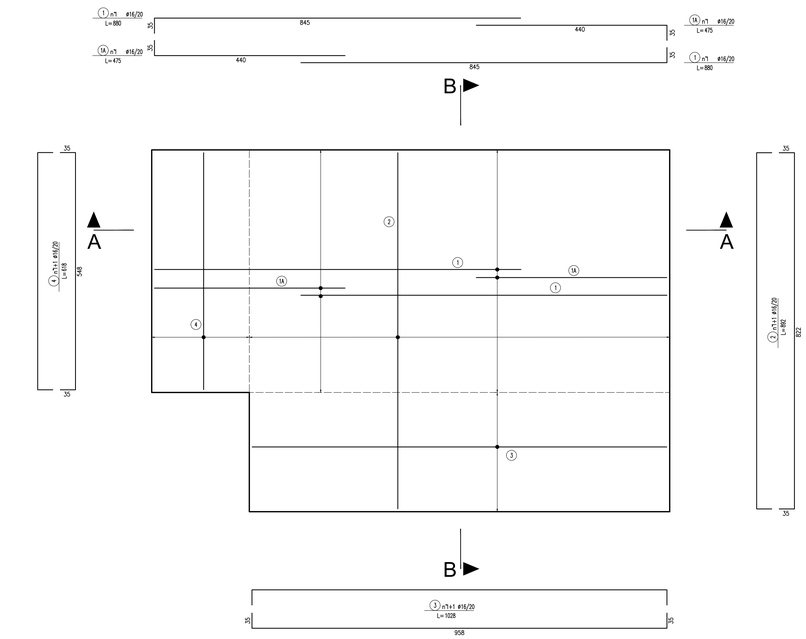

PIANTA ELEVAZIONE MURI (scala 1:50)

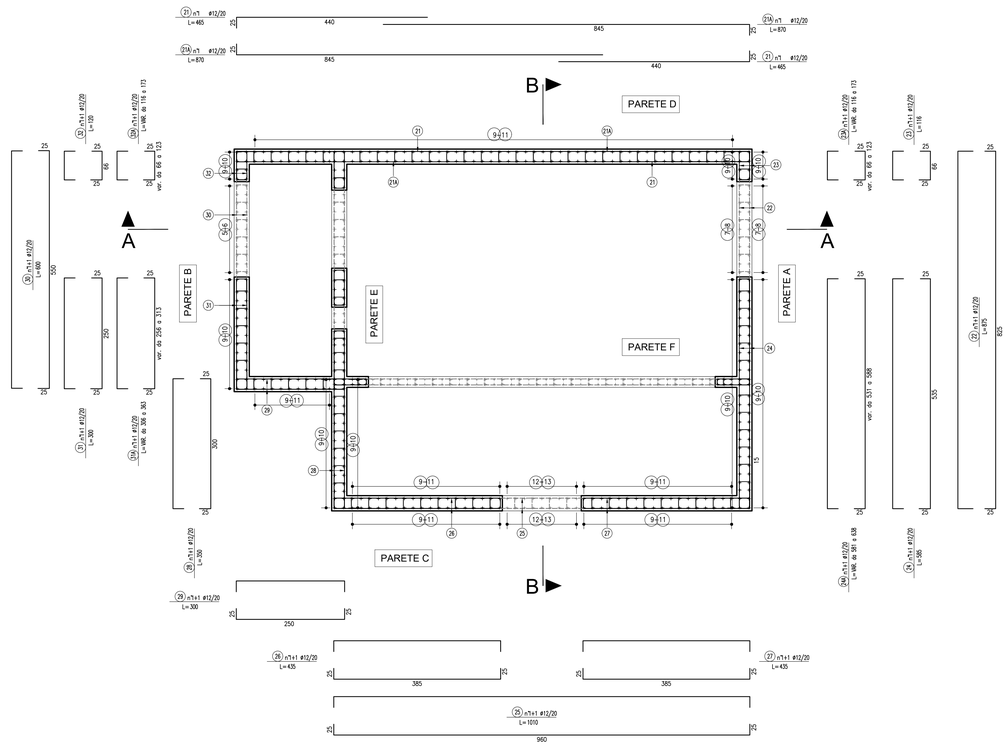

PIANTA ELEVAZIONE MURETTI IN COPERTURA ARMATURA AGGIUNTIVA (scala 1:50)

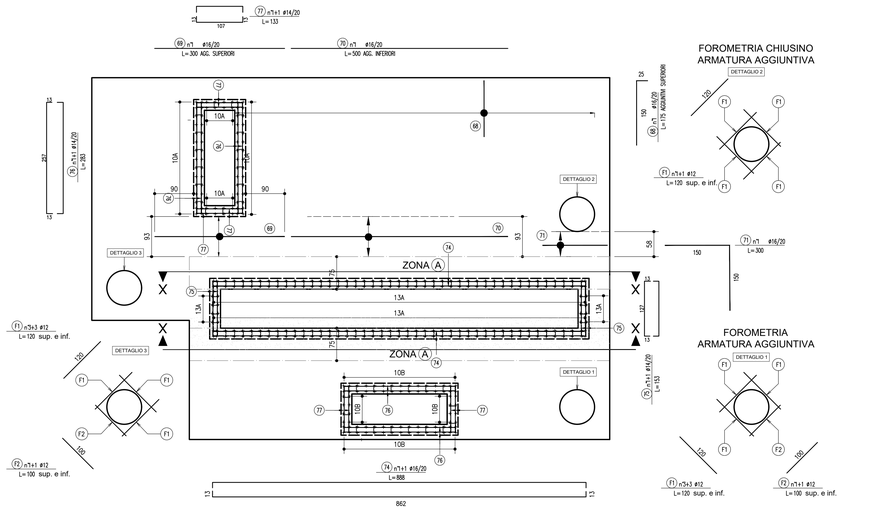

ARMATURA DI RINFORZO ZONA A SEZIONE X-X (scala 1:50)

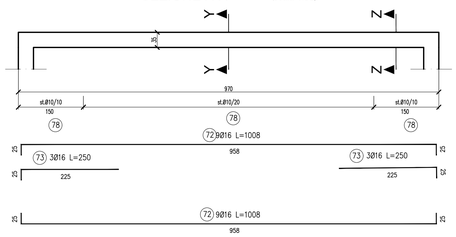

SEZIONE Y-Y (scala 1:25)

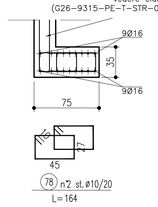

SEZIONE Z-Z (scala 1:25)

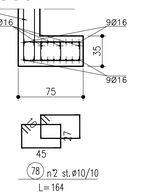

TABELLA FERRI MANUFATTO DI SFIORO						
Pos.	**N. Ferri**	**ϕ (mm)**	**L (cm)**	**L tot. (m)**	**Kg / ml**	**PESO (kg)**
1	54	16	880,00	475,20	1,578	750,03
1A	54	16	475,00	256,50	1,578	404,84
2	98	16	892,00	874,16	1,578	1.379,72
3	32	16	1.028,00	328,96	1,578	519,21
4	24	16	618,00	148,32	1,578	234,10
5	22	16	120,00	26,40	1,578	41,67
6	22	16	141,50	31,13	1,578	49,13
7	22	16	123,00	27,06	1,578	42,71
8	22	16	139,00	30,58	1,578	48,27
9	336	16	170,00	571,20	1,578	901,55
10	130	16	295,00	383,50	1,578	605,29
10A	76	16	142,00	107,92	1,578	170,33
10B	76	16	145,00	110,20	1,578	173,93
11	206	16	293,00	603,58	1,578	952,65
12	18	16	85,00	15,30	1,578	24,15
13	18	16	123,00	22,14	1,578	34,94
13A	196	16	145,00	284,20	1,578	448,56
14	18	16	142,00	25,56	1,578	40,34
15	18	16	150,00	27,00	1,578	42,62
16	28	16	170,00	47,60	1,578	75,13
16a	4	16	144,50	5,78	1,578	9,12
17	28	16	295,00	82,60	1,578	130,37
17a	4	16	204,50	8,18	1,578	12,91
18	80	16	160,00	128,00	1,578	202,03
19	12	16	163,00	19,56	1,578	30,87
20	12	16	286,00	34,32	1,578	54,17
21	24	12	465,00	111,60	0,888	99,08
21a	24	12	870,00	208,80	0,888	185,38
22	14	12	875,00	122,50	0,888	108,76
23	4	12	116,00	4,64	0,888	4,12
23A	12	12	144,50	17,34	0,888	15,39
24	4	12	585,00	23,40	0,888	20,77
24A	12	12	609,50	73,14	0,888	64,93
25	8	12	1.010,00	80,80	0,888	71,74
26	18	12	435,00	78,30	0,888	69,52
27	18	12	435,00	78,30	0,888	69,52
28	24	12	350,00	84,00	0,888	74,58
29	24	12	300,00	72,00	0,888	63,92
30	12	12	600,00	72,00	0,888	63,92
31	4	12	300,00	12,00	0,888	10,65
31A	12	12	309,50	37,14	0,888	32,97
32	4	12	116,00	4,64	0,888	4,12
32A	12	12	144,50	17,34	0,888	15,39
33	4	12	190,50	7,62	0,888	6,77
34	4	12	136,50	5,46	0,888	4,85
34A	6	12	326,00	19,56	0,888	17,37
35	10	12	136,00	13,60	0,888	12,07
36	14	12	600,00	84,00	0,888	74,58
37	14	12	106,00	14,84	0,888	13,18
38	14	12	106,00	14,84	0,888	13,18
39	10	12	990,00	99,00	0,888	87,89
40	14	16	465,00	65,10	1,578	102,75
40A	14	16	870,00	121,80	1,578	192,24
41	22	16	297,00	65,34	1,578	103,13
42	20	16	902,00	180,40	1,578	284,73
43	2	16	804,00	16,08	1,578	25,38
44	8	16	84,00	6,72	1,578	10,61
45	6	16	1.121,50	67,29	1,578	106,21
46	8	16	875,00	70,00	1,578	110,48
47	8	16	84,00	6,72	1,578	10,61
48	4	16	425,50	17,02	1,578	26,86
49	8	16	324,50	25,96	1,578	40,97
49A	4	16	181,50	7,26	1,578	11,46
49B	76	16	625,00	399,00	1,578	629,76
49C	4	16	190,50	7,62	1,578	12,03
50	10	16	1.008,00	100,80	1,578	159,10
51	4	16	334,00	13,36	1,578	21,09
52	8	16	412,00	32,96	1,578	52,02
53	8	16	308,50	24,68	1,578	38,95
54	8	16	84,00	6,72	1,578	10,61
55	8	16	84,00	6,72	1,578	10,61
56	2	16	231,00	4,62	1,578	7,29
57	8	16	110,00	8,80	1,578	13,89
58	6	16	300,00	18,00	1,578	28,41
58A	2	16	413,00	8,26	1,578	13,04
59	16	16	598,00	95,68	1,578	151,02
60	8	16	84,00	6,72	1,578	10,61
61	8	16	492,00	39,36	1,578	62,12
62	4	16	577,00	23,08	1,578	36,43
63	6	16	113,00	6,78	1,578	10,70
64	66	16	244,00	161,04	1,578	254,18
65	4	16	229,00	9,16	1,578	14,46
66	22	16	72,00	15,84	1,578	25,00
67	22	16	189,00	41,58	1,578	65,63
68	42	16	175,00	73,50	1,578	116,01
69	5	16	300,00	15,00	1,578	23,68
70	5	16	500,00	25,00	1,578	39,46
71	3	16	300,00	9,00	1,578	14,21
72	36	16	1.008,00	362,88	1,578	572,75
73	12	16	250,00	30,00	1,578	47,35
74	20	16	888,00	177,60	1,578	280,31
75	20	14	153,00	30,60	1,208	36,98
76	40	14	283,00	113,20	1,208	136,79
77	40	14	133,00	53,20	1,208	64,29
78	128	10	164,00	209,92	0,617	129,42
F1	20	12	120,00	24,00	0,888	21,31
F2	4	12	100,00	4,00	0,888	3,55
S1	366	10	72,00	263,52	0,617	162,47
S1A	263	10	72,00	189,36	0,617	116,75
S2	352	10	57,00	200,64	0,617	123,70
S2A	108	10	57,00	61,56	0,617	37,95
S2B	407	10	57,00	231,99	0,617	143,03
S2C	63	10	47,00	29,61	0,617	18,26
S2D	374	10	47,00	175,78	0,617	108,37
S3	226	10	57,00	128,82	0,617	79,42
S3A	260	10	57,00	148,20	0,617	91,37
C1	222	10	224,00	497,28	0,617	306,59
				TOTALE (kg)		**13.909,64**

COMUNE DI PADERNO DUGNANO (MI)
ATO Città Metropolitana Milano

PROGETTO ESECUTIVO

PARCO DELL'ACQUA

Manufatto di sfioro: armature 1/2

Rev.	Data	Elaborato	Progettato	Autorizzato	Descrizione
B	Aprile 2026	J+S	Ing. M. Callerio	Ing. D. Chiuch	Revisione
A	Marzo 2026	J+S	Ing. M. Callerio	Ing. D. Chiuch	Prima emissione

PROGETTAZIONE ESTERNA

J+S SpA
Via dei Mestieri 13
20863 - Concorezzo (MB)
Tel. 0396888381
E-mail info@jpua.it

STUDIO ESTERNO

J+S

Riferimenti Progetto	Anno	Tavola N°	Rev.	Scala	Tavola N°
				varie	STR-005-B-VAR

COMMITTENTE

FILE
Ambito | Anno | Numero Commessa | Fase | Categoria | Disciplina | Tavola N° | Rev. | Tipo Elaborato
G | 26 | 9315 | PE | T | STR | 005 | B | VAR

CAP HOLDING S.p.A
Via Rimini, 38
20142 MILANO (MI)
Tel. 02 825021 - www.gruppocap.it
info@gruppocap.it - PEC:capholding@legalmail.it

AUTORIZZATO

Disciplina	Tavola N°
STR	005

CAP ACQUA CHE GENERA FUTURO

Questo disegno è di nostra proprietà esclusiva ed è posto sotto tutte delle leggi, ne è proibita la riproduzione anche parziale e la cessione a terzi senza nostra autorizzazione scritta.