MANUFATTO DI SFIORO

SEZIONE A-A (scala 1:50)

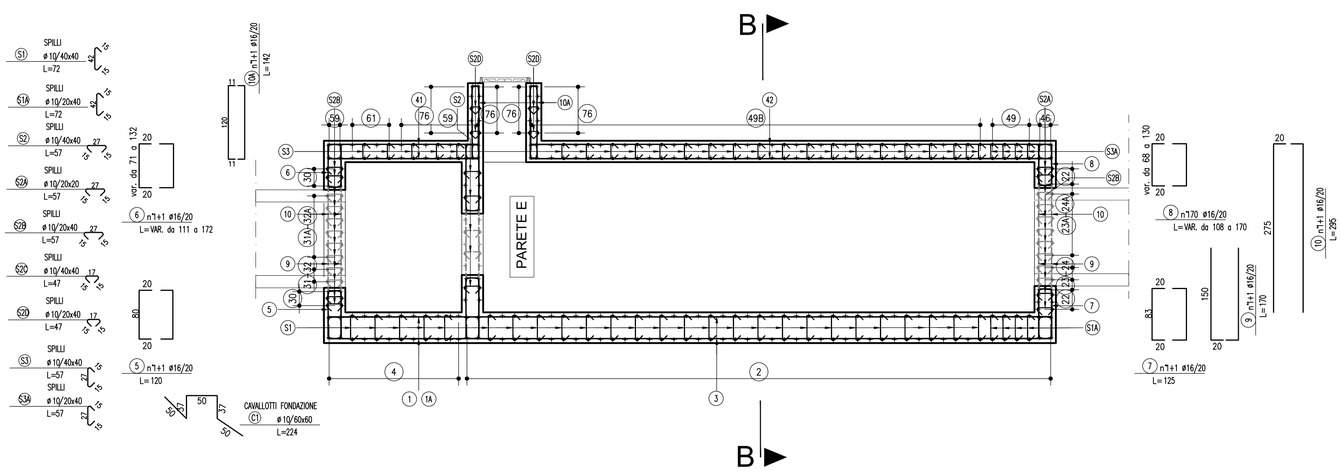

SEZIONE B-B (scala 1:50)

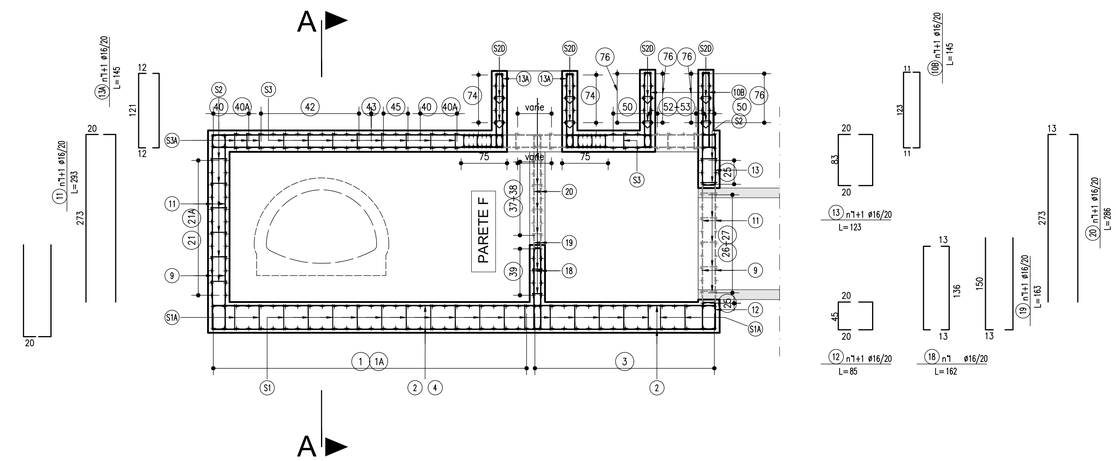

ARMATURA A TAGLIO (scala 1.100)

FONDAZIONE

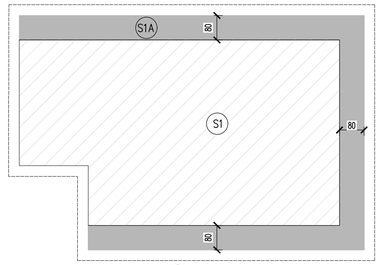

S1 spilli Ø10/40x40
S1A spilli Ø10/20x40

COPERTURA

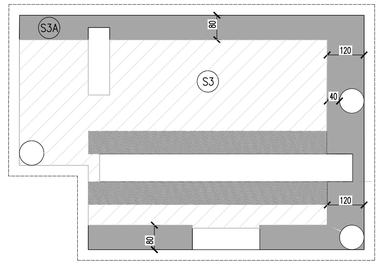

S3 spilli Ø10/40x40
S3A spilli Ø10/20x40

PARETE A

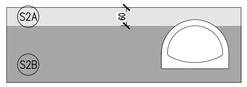

S2A spilli Ø10/20x20
S2B spilli Ø10/20x40

PARETE B/C

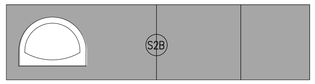

NOTE

–LE QUOTE ESPRESSE SONO DI PROGETTO E IN SEDE DI ESECUZIONE DEI LAVORI DOVRANNO ESSERE VERIFICATE IN CONTRADDITTORIO CON LA D.L.

–PRIMA DELL'INIZIO DELLE LAVORAZIONI DOVRANNO ESSERE VERIFICATE, IN CONTRADDITTORIO CON LA DL, L'ESATTA POSIZIONE DEI SOTTOSERVIZI E LE EVENTUALI INTERFERENZE.

–LA POSIZIONE DELLE TUBAZIONI DI COLLEGAMENTO ALLA VASCA DEVE ESSERE VERIFICATA IN CONTRADDITTORIO CON GLI SPECIFICI ELABORATI IDRAULICI/IMPIANTISTICI.

–LA VARIAZIONE DELLA DISPOSIZIONE PLANIMETRICA DEI FORI DI ISPEZIONE DEVE ESSERE CONCORDATA CON IL PROGETTISTA STRUTTURALE INCARICATO.

TABELLA MATERIALI :

CALCESTRUZZO :
Secondo EN206 – CNR UNI 11104

MAGRO PER SOTTOFONDAZIONI:

– Classe	C12/15
– Classe di esposizione	X0

FONDAZIONE / ELEVAZIONE:

– Classe di resistenza	C32/40
– Classe di esposizione	XC4
– Max rapporto a/c	0.50
– Min. contenuto cemento	340 kg/mc
– Classe di consistenza	S4 (160–210mm)
– Diametro max aggregato	25mm
– Copriferro	40mm

ACCIAIO PER C.A.:
Secondo NTC 2018
Tipo B450C $f_{yk} \geq 450MPa$ $f_{tk} \geq 540MPa$

NOTA: il processo di maturazione e le procedure di posa in opera del calcestruzzo dovranno rispettare quanto prescritto nella norma UNI EN 13670, nelle Linee Guida per la messa in opera del calcestruzzo strutturale e nelle Linee Guida per la valutazione delle caratteristiche del calcestruzzo in opera (cap.11.2.1 delle NTC2018).

PER QUANTO NON SPECIFICATO, IN PARTICOLARE RELATIVAMENTE ALLE CARATTERISTICHE DEI MATERIALI, ALLE SPECIFICHE PER L'ESECUZIONE DEI LAVORI ED AI CONTROLLI DA ESEGUIRE, SI DOVRA' FARE RIFERIMENTO ALLE NORME TECNICHE.

PARETE E (scala 1:50)

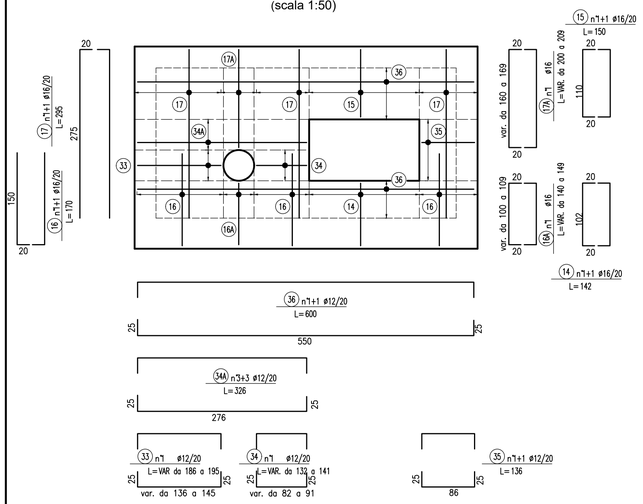

PARETE F (scala 1:50)

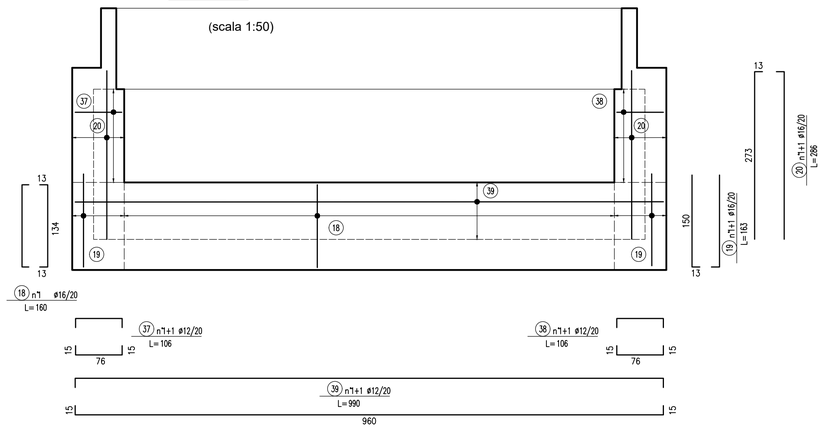

COMUNE DI PADERNO DUGNANO (MI)
ATO Città Metropolitana Milano

PROGETTO ESECUTIVO

PARCO DELL'ACQUA

Manufatto di sfioro: armature 2/2

Rev	Data	Elaborato	Progettato	Autorizzato	Descrizione
B	Aprile 2026	J+S	Ing. M. Callerio	Ing. D. Chiuch	Revisione
A	Marzo 2026	J+S	Ing. M. Callerio	Ing. D. Chiuch	Prima emissione

PROGETTAZIONE ESTERNA

J+S SpA
Via dei Mestieri 13
20863 - Concorezzo (MB)
Tel. 039/6886381
E-mail info@jpius.it

STUDIO ESTERNO

Riferimenti Progetto | Anno | Tavola N° | Rev. | Scala 1.50 | Tavola N° STR-006-B-VAR

COMMITTENTE

CAP HOLDING S.p.A
Via Rimini, 38
20142 MILANO (MI)
Tel. 02 825021 - www.gruppocap.it
info@gruppocap.it - PEC:capholding@legalmail.it

AUTORIZZATO

FILE
Ambito G | Anno 26 | Numero Commessa 9315 | Fase PE | Categoria T | Disciplina STR | Tavola N° 006 | Rev. B | Tipo Elaborato VAR

Disciplina STR | Tavola N° 006

CAP ACQUA CHE GENERA FUTURO

Questo disegno è di nostra proprietà esclusiva ed è posto sotto tutela della legge, ne è proibita la riproduzione anche parziale e la cessione a terzi senza nostra autorizzazione scritta.