MANUFATTO DI SOLLEVAMENTO

PIANTA COPERTURA (scala 1:25)

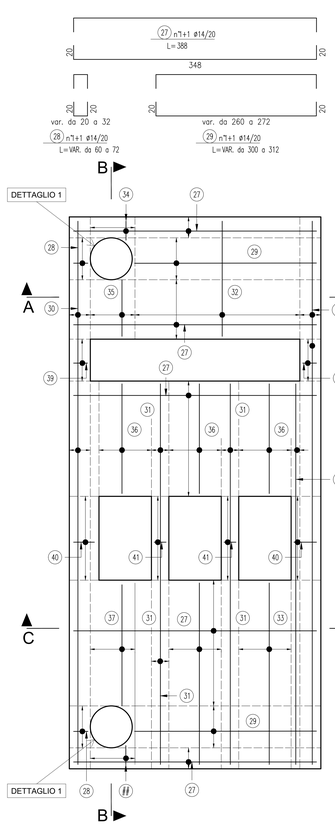

DETTAGLIO 1

FOROMETRIA CHIUSINO
ARMATURA AGGIUNTIVA

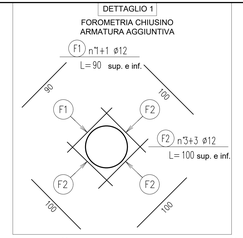

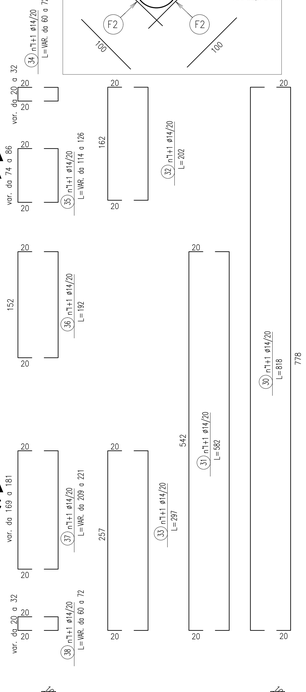

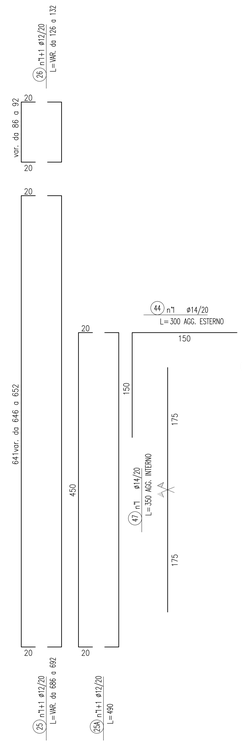

PIANTA ELEVAZIONE MURI (scala 1:25)
(sezione X-X)

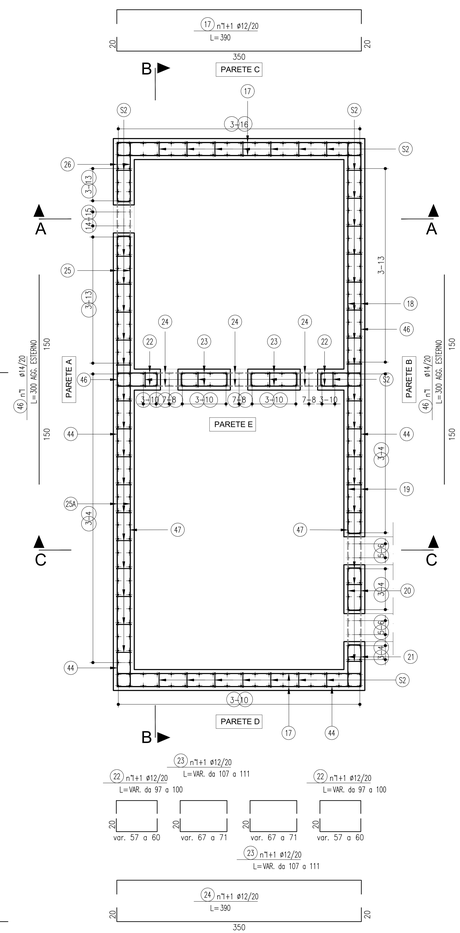

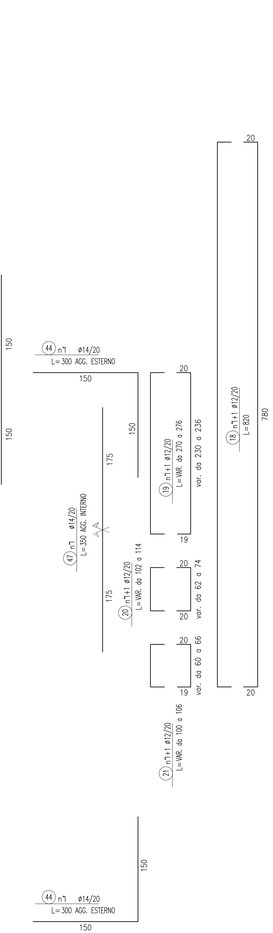

PIANTA FONDAZIONI
E ARMATURA AGGIUNTIVA (scala1:25)

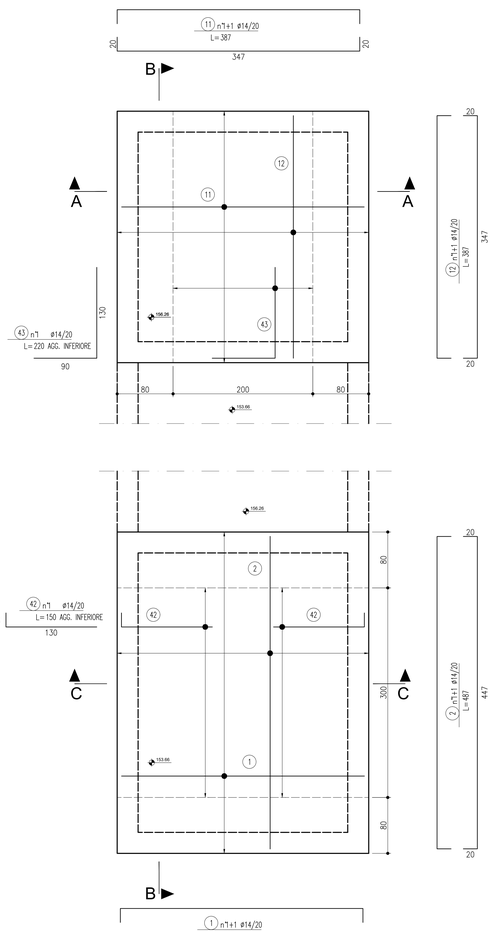

TABELLA FERRI MANUFATTO DI SOLLEVAMENTO						
Pos.	N. Pezzi	ø (mm)	L (cm)	L. tot. (m)	Kg / ml	PESO (kg)
1	48	14	387,00	185,76	1,208	224,47
2	38	14	497,00	185,06	1,208	223,63
3	242	14	146,00	353,32	1,208	426,96
4	82	14	500,00	410,00	1,208	495,45
5	8	14	288,00	23,04	1,208	27,84
6	8	14	255,00	20,40	1,208	24,65
7	6	14	341,00	20,46	1,208	24,72
8	6	14	161,00	9,66	1,208	11,67
9	68	16	150,00	132,00	1,578	208,34
9A	128	16	135,00	172,80	1,578	272,74
10	82	14	501,00	410,82	1,208	370,56
11	58	14	367,00	147,06	1,208	177,71
12	38	14	387,00	147,06	1,208	177,71
13	60	14	240,00	144,00	1,208	174,01
14	4	14	121,00	4,84	1,208	5,85
15	4	14	154,00	6,16	1,208	7,44
16	58	14	241,00	51,58	1,208	115,67
17	64	12	390,00	237,40	0,888	226,52
18	38	12	820,00	311,60	0,888	276,64
19	4	12	273,00	10,92	0,888	9,69
20	4	12	108,00	4,32	0,888	3,84
21	4	12	103,00	4,12	0,888	3,66
22	8	12	98,50	7,88	0,888	7,00
23	8	12	109,00	8,72	0,888	7,74
24	42	12	390,00	163,80	0,888	145,42
25	4	12	689,00	27,56	0,888	24,47
25A	48	12	460,00	235,20	0,888	208,81
26	4	12	129,00	5,16	0,888	4,58
27	62	14	388,00	240,56	1,208	290,70
28	12	14	66,00	7,92	1,208	9,57
29	12	14	306,00	36,72	1,208	44,37
30	8	14	815,00	65,44	1,208	79,08
31	10	14	542,00	54,20	1,208	65,50
32	24	14	202,00	48,48	1,208	58,58
33	16	14	297,00	47,52	1,208	57,42
34	6	14	66,00	3,96	1,208	4,79
35	6	14	120,00	7,20	1,208	8,70
36	24	14	192,00	46,08	1,208	55,68
37	6	14	215,00	12,90	1,208	15,59
38	6	14	66,00	3,96	1,208	4,79
39	6	14	100,00	6,00	1,208	7,25
40	14	14	70,00	9,80	1,208	11,84
41	14	14	84,00	11,76	1,208	14,21
42	32	14	150,00	48,00	1,208	58,00
43	11	14	220,00	24,20	1,208	29,24
44	72	14	300,00	216,00	1,208	261,02
45	44	14	150,00	66,00	1,208	79,76
46	24	14	300,00	72,00	1,208	87,01
47	28	14	350,00	98,00	1,208	118,42
48	24	14	363,00	87,12	1,208	105,28
49	24	14	122,00	29,28	1,208	35,38
50	20	14	338,00	67,60	1,208	81,69
51	40	14	183,00	73,20	1,208	88,46
52	26	14	166,00	43,16	1,208	52,16
F1	4	12	90,00	3,60	0,888	3,20
F2	12	12	100,00	12,00	0,888	10,65
S1	132	10	57,00	75,24	0,617	46,39
S2	512	10	52,00	266,24	0,617	164,15
S2A	200	10	47,00	94,00	0,617	57,95
S3	100	10	52,00	52,00	0,617	32,06
				TOTALE (kg)		5.926,48

COMUNE DI PADERNO DUGNANO (MI)
ATO Città Metropolitana Milano

PROGETTO ESECUTIVO

PARCO DELL'ACQUA

Manufatto di sollevamento: armature 1/3

Rev.	Data	Elaborato	Progettato	Autorizzato	Descrizione
B	Aprile 2026	J+S	Ing. M. Callerio	Ing. D. Chiuch	Revisione
A	Marzo 2026	J+S	Ing. M. Callerio	Ing. D. Chiuch	Prima emissione

PROGETTAZIONE ESTERNA

J+S SpA
Via dei Mestieri 13
20863 - Concorezzo (MB)
Tel. 0399598381
E-mail info@jpus.it

STUDIO ESTERNO

J+S

Riferimenti Progetto | Anno | Tavola N° | Rev. | Scala: 1:25 | Tavola N°: STR-009-B-VAR

COMMITTENTE

CAP HOLDING S.p.A
Via Rimini, 38
20142 MILANO (MI)
Tel. 02 8250321 - www.gruppocap.it
info@pecgruppocap.it - PEC-capholding@legalmail.it

FILE: Ambito G | Anno 26 | Numero Commessa 9315 | Fase PE | Categoria T | Disciplina STR | Tavola N° 009 | Rev. B | Tipo Elaborato VAR

AUTORIZZATO

Disciplina: STR | Tavola N°: 009

CAP | ACQUA CHE GENERA FUTURO

Questo disegno è di nostra proprietà esclusiva ed è posto sotto tutte le tutele legali; non è ammesso la riproduzione anche parziale o la cessione a terzi senza nostra autorizzazione scritta.