TAG	DESCRIZIONE
TIPO 1	PLAFONIERA STAGNA TIPO A LED MODELLO DISANO TIPO 970 THEMA 49W - IP66 - 6384lm O EQUIVALENTE.
TIPO 2	PLAFONIERA STAGNA TIPO A LED MODELLO DISANO TIPO 970 THEMA 49W - IP66 - 6384lm O EQUIVALENTE. COMPLETA DI GRUPPO BATTERIE AUTONOMO DI EMERGENZA.
INT	PUNTO DI COMANDO ILLUMINAZIONE IP55.
GP	GRUPPO PRESE COMPOSTO DA: - PRESA 3P+N+T, 16A, 400V, IP55 INTERBLOCCATA CON INTERRUTTORE E FUSIBILI DI PROTEZIONE; - PRESA 2P+T, 16A, 230V, IP55 INTERBLOCCATA CON INTERRUTTORE E FUSIBILI DI PROTEZIONE; - N°2 PRESE SCHUKO 16A.
PE-XX	PULSANTE DI SGANCIO IMPIANTI ELETTRICI.
U.I.	UNITÀ DI CONDIZIONAMENTO INTERNA.
U.E	UNITÀ DI CONDIZIONAMENTO ESTERNA.

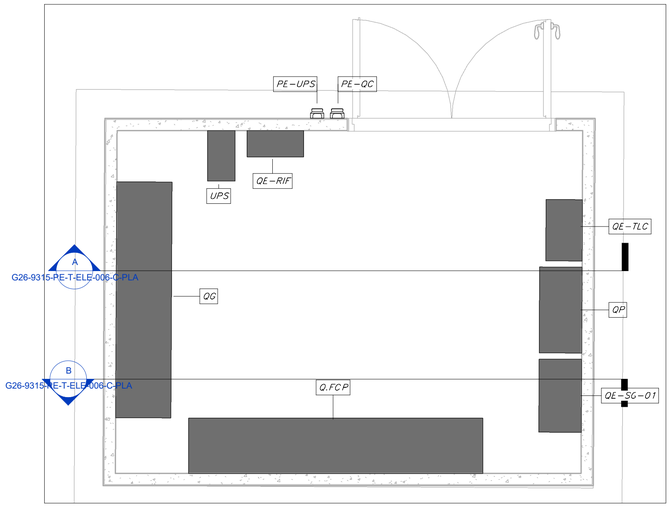

PLANIMETRIA LAYOUT QUADRI ELETTRICI - SCALA 1:25

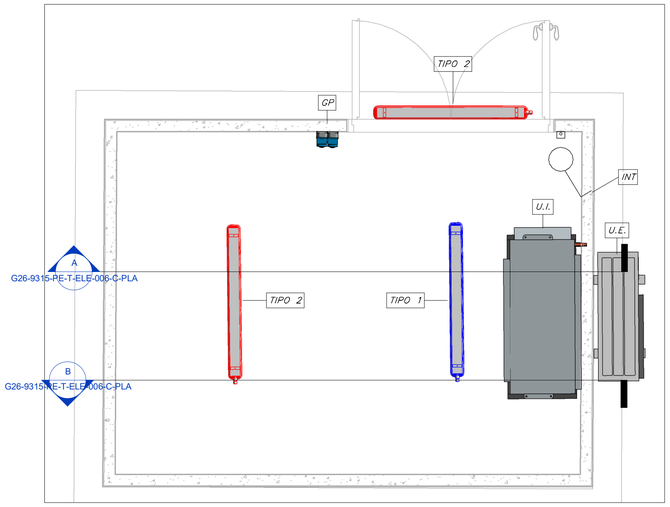

PLANIMETRIA ILLUMINAZIONE E F.M. - SCALA 1:25

Pianta chiave - scala 1:3000

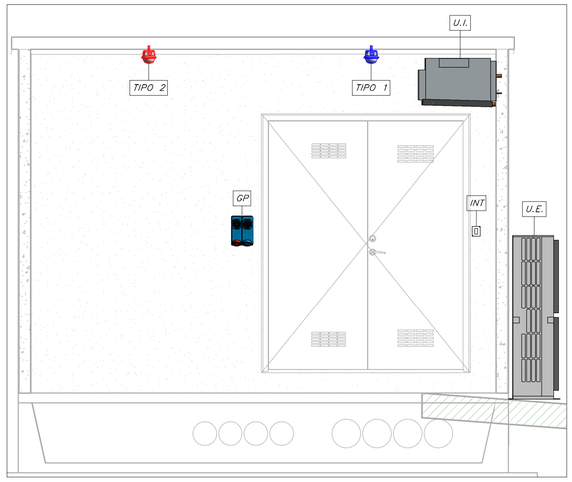

SEZIONE A-A - SCALA 1:25

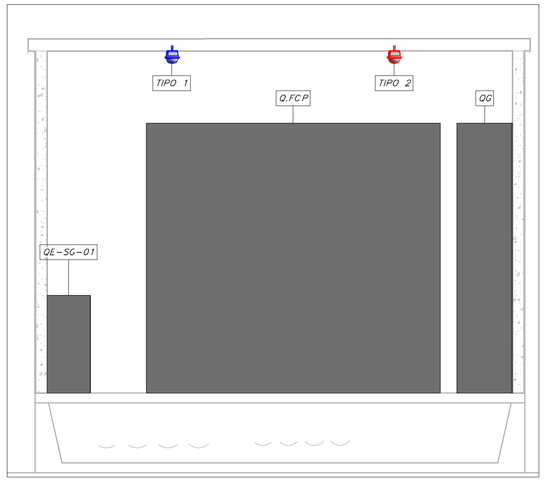

SEZIONE B-B - SCALA 1:25

COMUNE DI COMUNE DI PADERNO DUGNANO (MI) ATO Città Metropolitana Milano

PROGETTO ESECUTIVO
PARCO DELL'ACQUA

PLANIMETRIA IMPIANTI ELETTRICI LOCALE TECNICO E CONSEGNA PARCO

Rev	Data	Elaborato	Progettato	Autorizzato	Descrizione
C	Giugno 2026	ALP	Ing. M. Callerio	Ing. D. Chiuch	Recepimento commento validatore
B	Aprile 2026	ALP	Ing. M. Callerio	Ing. D. Chiuch	Revisione
A	Marzo 2026	ALP	Ing. M. Callerio	Ing. D. Chiuch	Prima emissione

PROGETTAZIONE ESTERNA

J+S SpA
Via dei Mestieri 13
20863 - Concorezzo (MB)

Tel. 039/6886381
E-mail info@jpius.it

STUDIO ESTERNO

ALP PROGETTI ELETTRICI PER L'AMBIENTE

Riferimenti Progetto	Anno	Tavola N°	Rev.	Scala	Tavola N°
				1:25	ELE-006-C-PLA

COMMITTENTE

FILE

Ambito	Anno	Numero Commessa	Fase	Categoria	Disciplina	Tavola N°	Rev.	Tipo elaborato
G	26	9315	PE	T	ELE	006	C	PLA

CAP Holding S.p.A
Via Rimini, 38
20142 Milano (MI)
Tel. 02 825021
info@gruppocap.it
PEC:capholding@legalmail.it

AUTORIZZATO

Disciplina: ELE
Tavola N°: 006

CAP ACQUA CHE GENERA FUTURO

Questo disegno è di nostra proprietà esclusiva ed è posto sotto tutela della legge, ne è proibita la riproduzione anche parziale e la cessione a terzi senza nostra autorizzazione scritta.