TAG	DESCRIZIONE
B3	POZZETTO BT SEGNALI/POTENZA DIM. INTERNA 600x600
	CAVIDOTTO BASSA TENSIONE A SERVIZIO IMPIANTO IDRICO.
	CANALE ELETTRICO A FILO IN ACCIAIO INOX AISI 304, COMPLETO DI COPERCHIO E SEPARATORE PER SEPARAZIONE IMPIANTI SPECIALI. DIMENSIONI 200x75 mm.

DESCRIZIONE

Tutti i canali portacavi saranno del tipo a filo d'acciaio inox AISI 304.
Saranno completi di coperchio e separatore dove necessario.
Se ci fosse bisogno di modificare l'altezza di installazione si deve mantenere una distanza dal canale superiore di almeno 200mm utili.

Le staffe di fissaggio dei canali sono installate con passo 1500mm.

I canali elettrici installati in esterno fino ai 2 metri di altezza, nei tratti orizzontali accessibili ed in tutti i tratti verticali (anche all'interno) devono essere completi di coperchio di protezione.

I cavi elettrici sono posati principalmente all'interno del canali elettrici.
Nell'ultimo tratto verso il punto di allaccio finale (motore, strumento, pulsante di emergenza, comando locale, quadro elettrico, junction box, ecc...) i cavi elettrici sono posati all'interno di tubazioni metalliche rigide in acciaio inox AISI 304, complete di testa canna, con spessore da 1,2 mm.
I punti di ancoraggio delle tubazioni alle strutture portanti hanno una interdistanza massima di 1200mm.

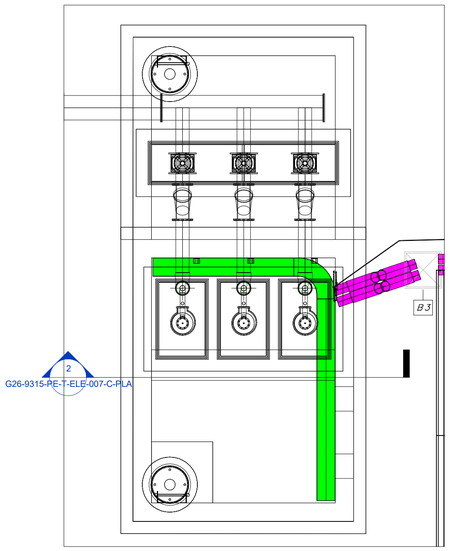

PLANIMETRIA SOLLEVAMENTO
SCALA 1:50

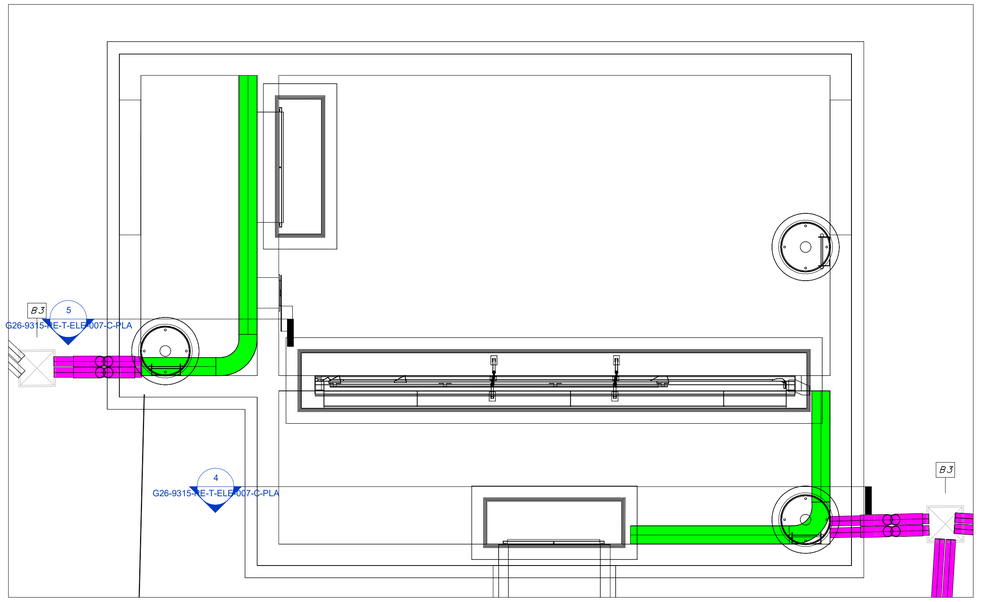

PLANIMETRIA SFIORATORE
SCALA 1:50

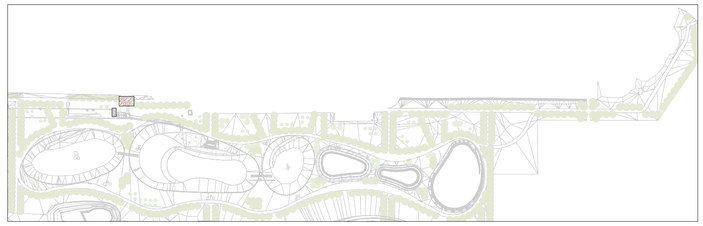

Pianta chiave - scala 1:3000

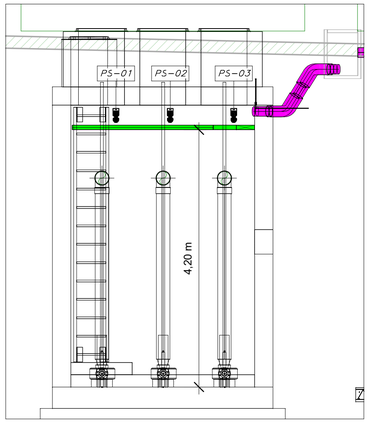

SEZIONE A-A
SCALA 1:50

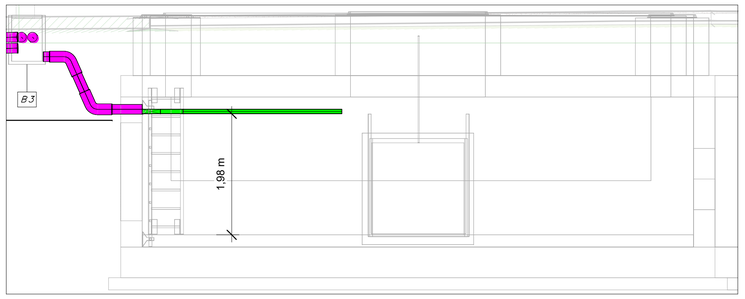

SEZIONE B-B
SCALA 1:50

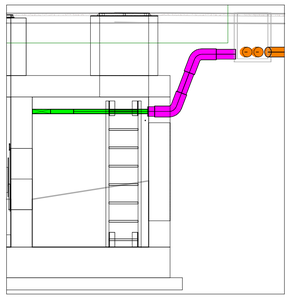

SEZIONE C-C
SCALA 1:50

COMUNE DI COMUNE DI PADERNO DUGNANO (MI) ATO Città Metropolitana Milano

PROGETTO ESECUTIVO
PARCO DELL'ACQUA

PLANIMETRIA IMPIANTI ELETTRICI ZONE SOLL.TO E SFIORATORE

Rev	Data	Elaborato	Progettato	Autorizzato	Descrizione
C	Giugno 2026	ALP	Ing. M. Callerio	Ing. D. Chiuch	Recepimento commenti validatore
B	Aprile 2026	ALP	Ing. M. Callerio	Ing. D. Chiuch	Revisione
A	Marzo 2026	ALP	Ing. M. Callerio	Ing. D. Chiuch	Prima emissione

PROGETTAZIONE ESTERNA

J+S SpA
Via dei Mestieri 13
20863 - Concorezzo (MB)

Tel. 039/6886381
E-mail info@jpius.it

STUDIO ESTERNO

ALP PROGETTI ELETTRICI PER L'AMBIENTE

Riferimenti Progetto	Anno	Tavola N°	Rev.	Scala	Tavola N°
				1:50	ELE-007-C-PLA

COMMITTENTE

FILE

Ambito	Anno	Numero Commessa	Fase	Categoria	Disciplina	Tavola N°	Rev.	Tipo elaborato
G	26	9315	PE	T	ELE	007	C	PLA

CAP Holding S.p.A
Via Rimini, 38
20142 Milano (MI)
Tel. 02 825021
info@gruppocap.it
PEC:capholding@legalmail.it

AUTORIZZATO

Disciplina	Tavola N°
ELE	007

CAP ACQUA CHE GENERA FUTURO

Questo disegno è di nostra proprietà esclusiva ed è posto sotto tutela della legge, ne è proibita la riproduzione anche parziale e la cessione a terzi senza nostra autorizzazione scritta.