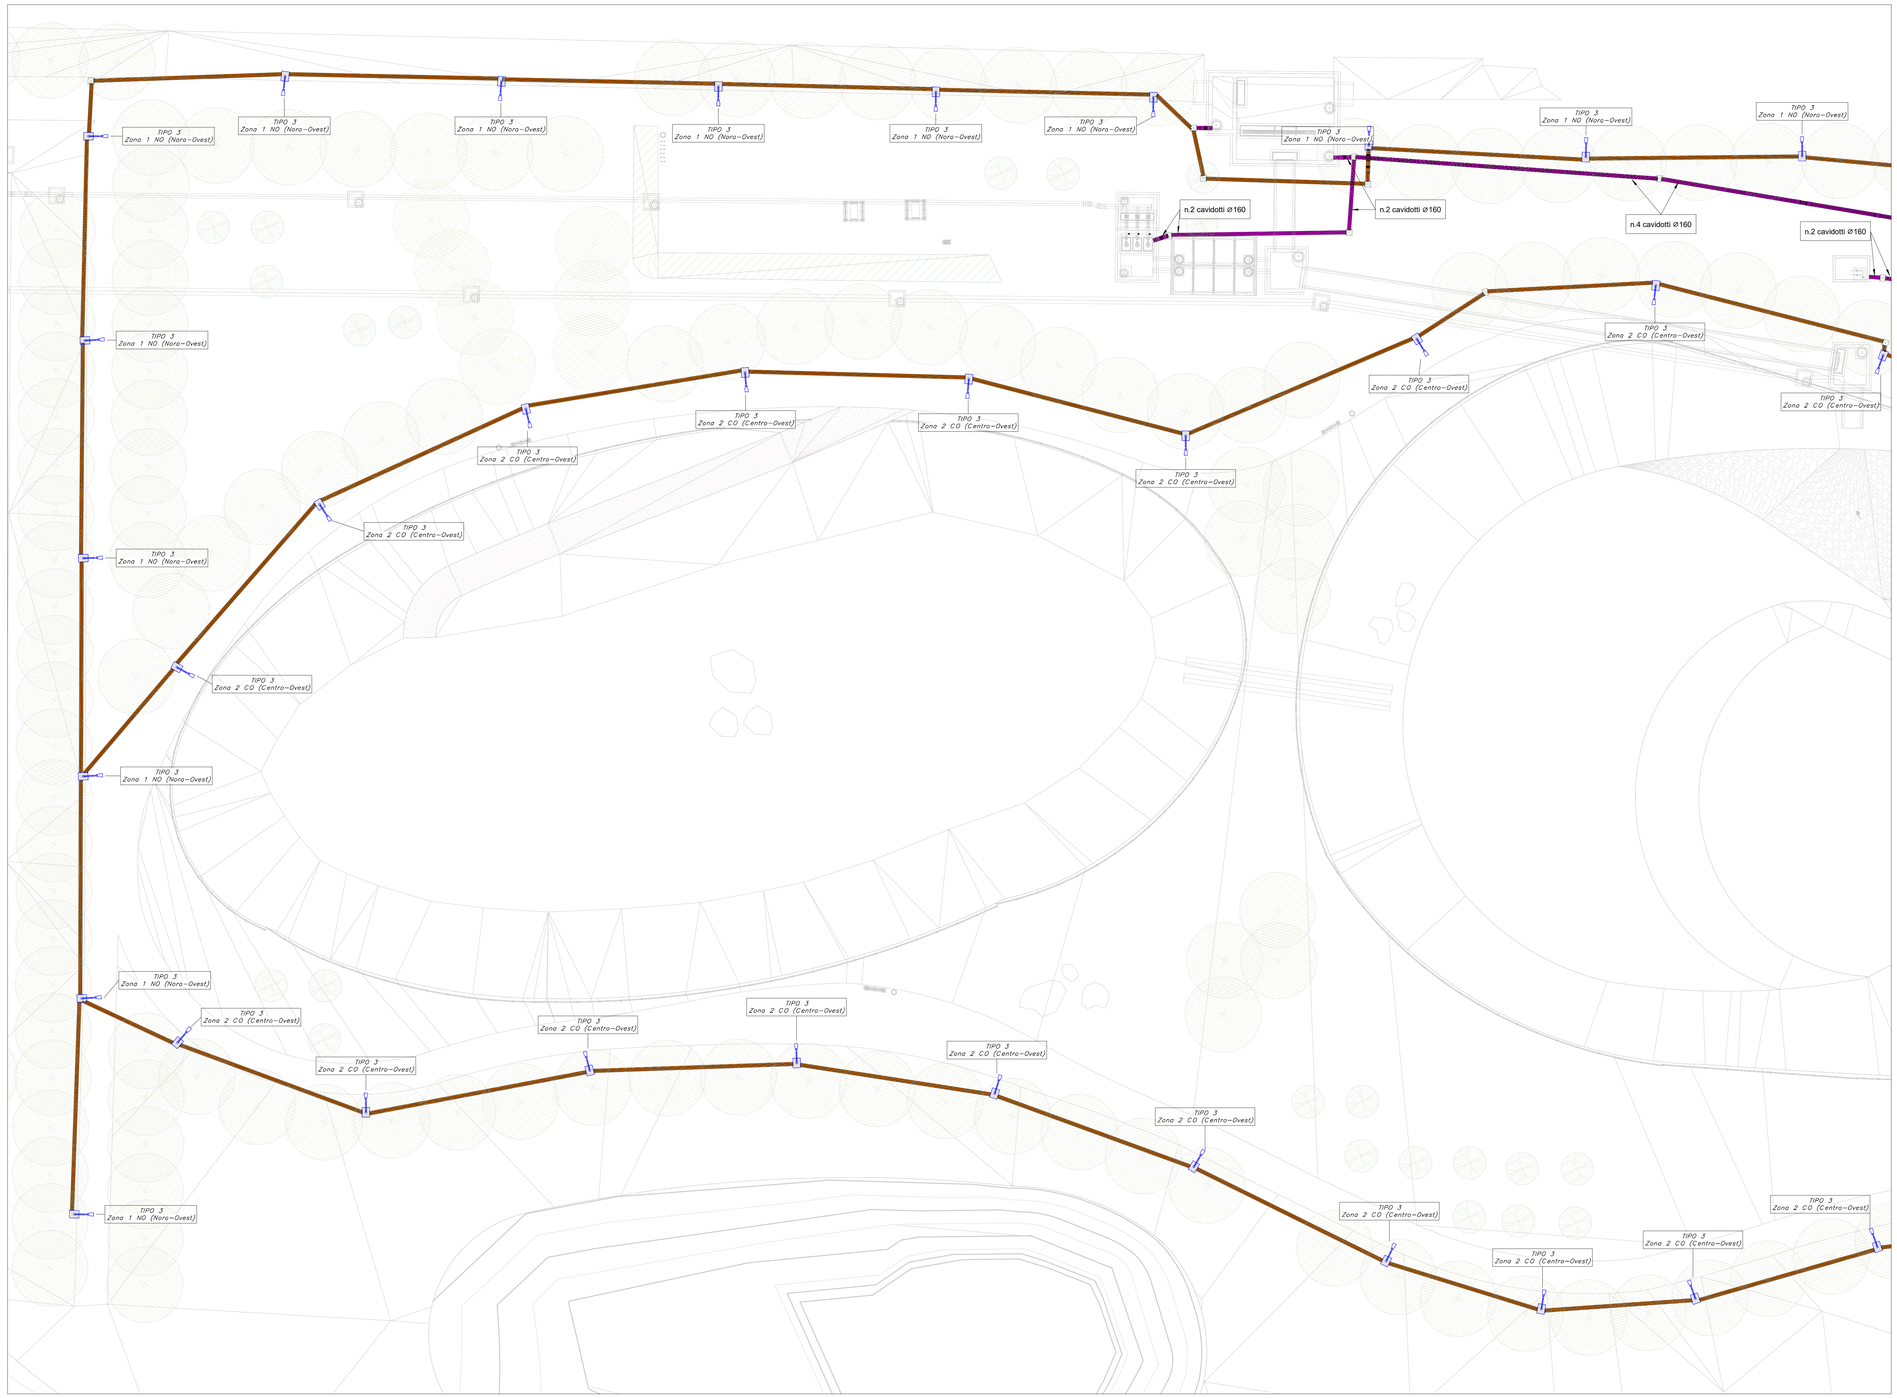

TAG	DESCRIZIONE
B2	POZZETTO BT SEGNALI/POTENZA DIM. INTERNA 800x800
B3	POZZETTO BT SEGNALI/POTENZA DIM. INTERNA 600x600
	CAVIDOTTO BASSA TENSIONE A SERVIZIO PARCO URBANO 2Ø160 LUNGO TUTTA LA TRATTA.
	CAVIDOTTO BASSA TENSIONE A SERVIZIO IMPIANTO IDRICO.
TIPO 3	ARMATURA STRADALE LED MARCA NERI MODELLO MILOS 22W - IP66 - 3500lm O EQUIVALENTE. INSTALLATO SU PALO H=6,00m f.t.
N.B.: LE DIMENSIONI SONO RIPORTATE IN MILLIMETRI E RIFERITE ALLA MISURA INTERNA DEI POZZETTI I POZZETTI SONO IN CLS CON BOTOLA IN GHISA SE CARRABILI	

Pianta chiave - scala 1:3000

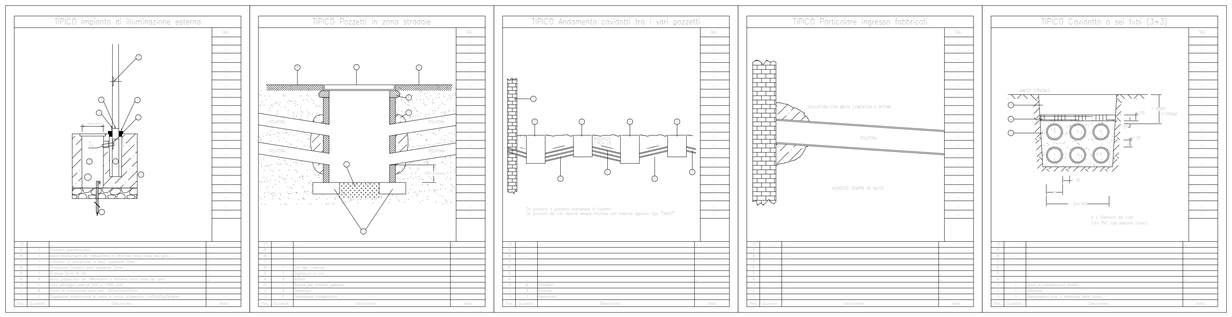

COMUNE DI COMUNE DI PADERNO DUGNANO (MI) ATO Città Metropolitana Milano

PROGETTO ESECUTIVO
PARCO DELL'ACQUA

PLANIMETRIA CAVIDOTTI INTERRATI E ILL.NE ESTERNA N°1

Rev	Data	Elaborato	Progettato	Autorizzato	Descrizione
C	Giugno 2026	ALP	Ing. M. Callerio	Ing. D. Chiuch	Recepimento commenti validatore
B	Aprile 2026	ALP	Ing. M. Callerio	Ing. D. Chiuch	Revisione
A	Marzo 2026	ALP	Ing. M. Callerio	Ing. D. Chiuch	Prima emissione

PROGETTAZIONE ESTERNA

J+S SpA
Via dei Mestieri 13
20863 - Concorezzo (MB)
Tel. 039/6886381
E-mail info@jplus.it

STUDIO ESTERNO

ALP PROGETTI ELETTRICI PER L'AMBIENTE

Riferimenti Progetto	Anno	Tavola N°	Rev.	Scala	Tavola N°
				1:200	ELE-008-C-PLA

COMMITTENTE

FILE

Ambito	Anno	Numero Commessa	Fase	Categoria	Disciplina	Tavola N°	Rev.	Tipo elaborato
G	26	9315	PE	T	ELE	008	C	PLA

CAP Holding S.p.A
Via Rimini, 38
20142 Milano (MI)
Tel. 02 825021
info@gruppocap.it
PEC:capholding@legalmail.it

AUTORIZZATO

Disciplina	Tavola N°
ELE	008

CAP ACQUA CHE GENERA FUTURO

Questo disegno è di nostra proprietà esclusiva ed è posto sotto tutela della legge, ne è proibita la riproduzione anche parziale e la cessione a terzi senza nostra autorizzazione scritta.