



SEZIONE

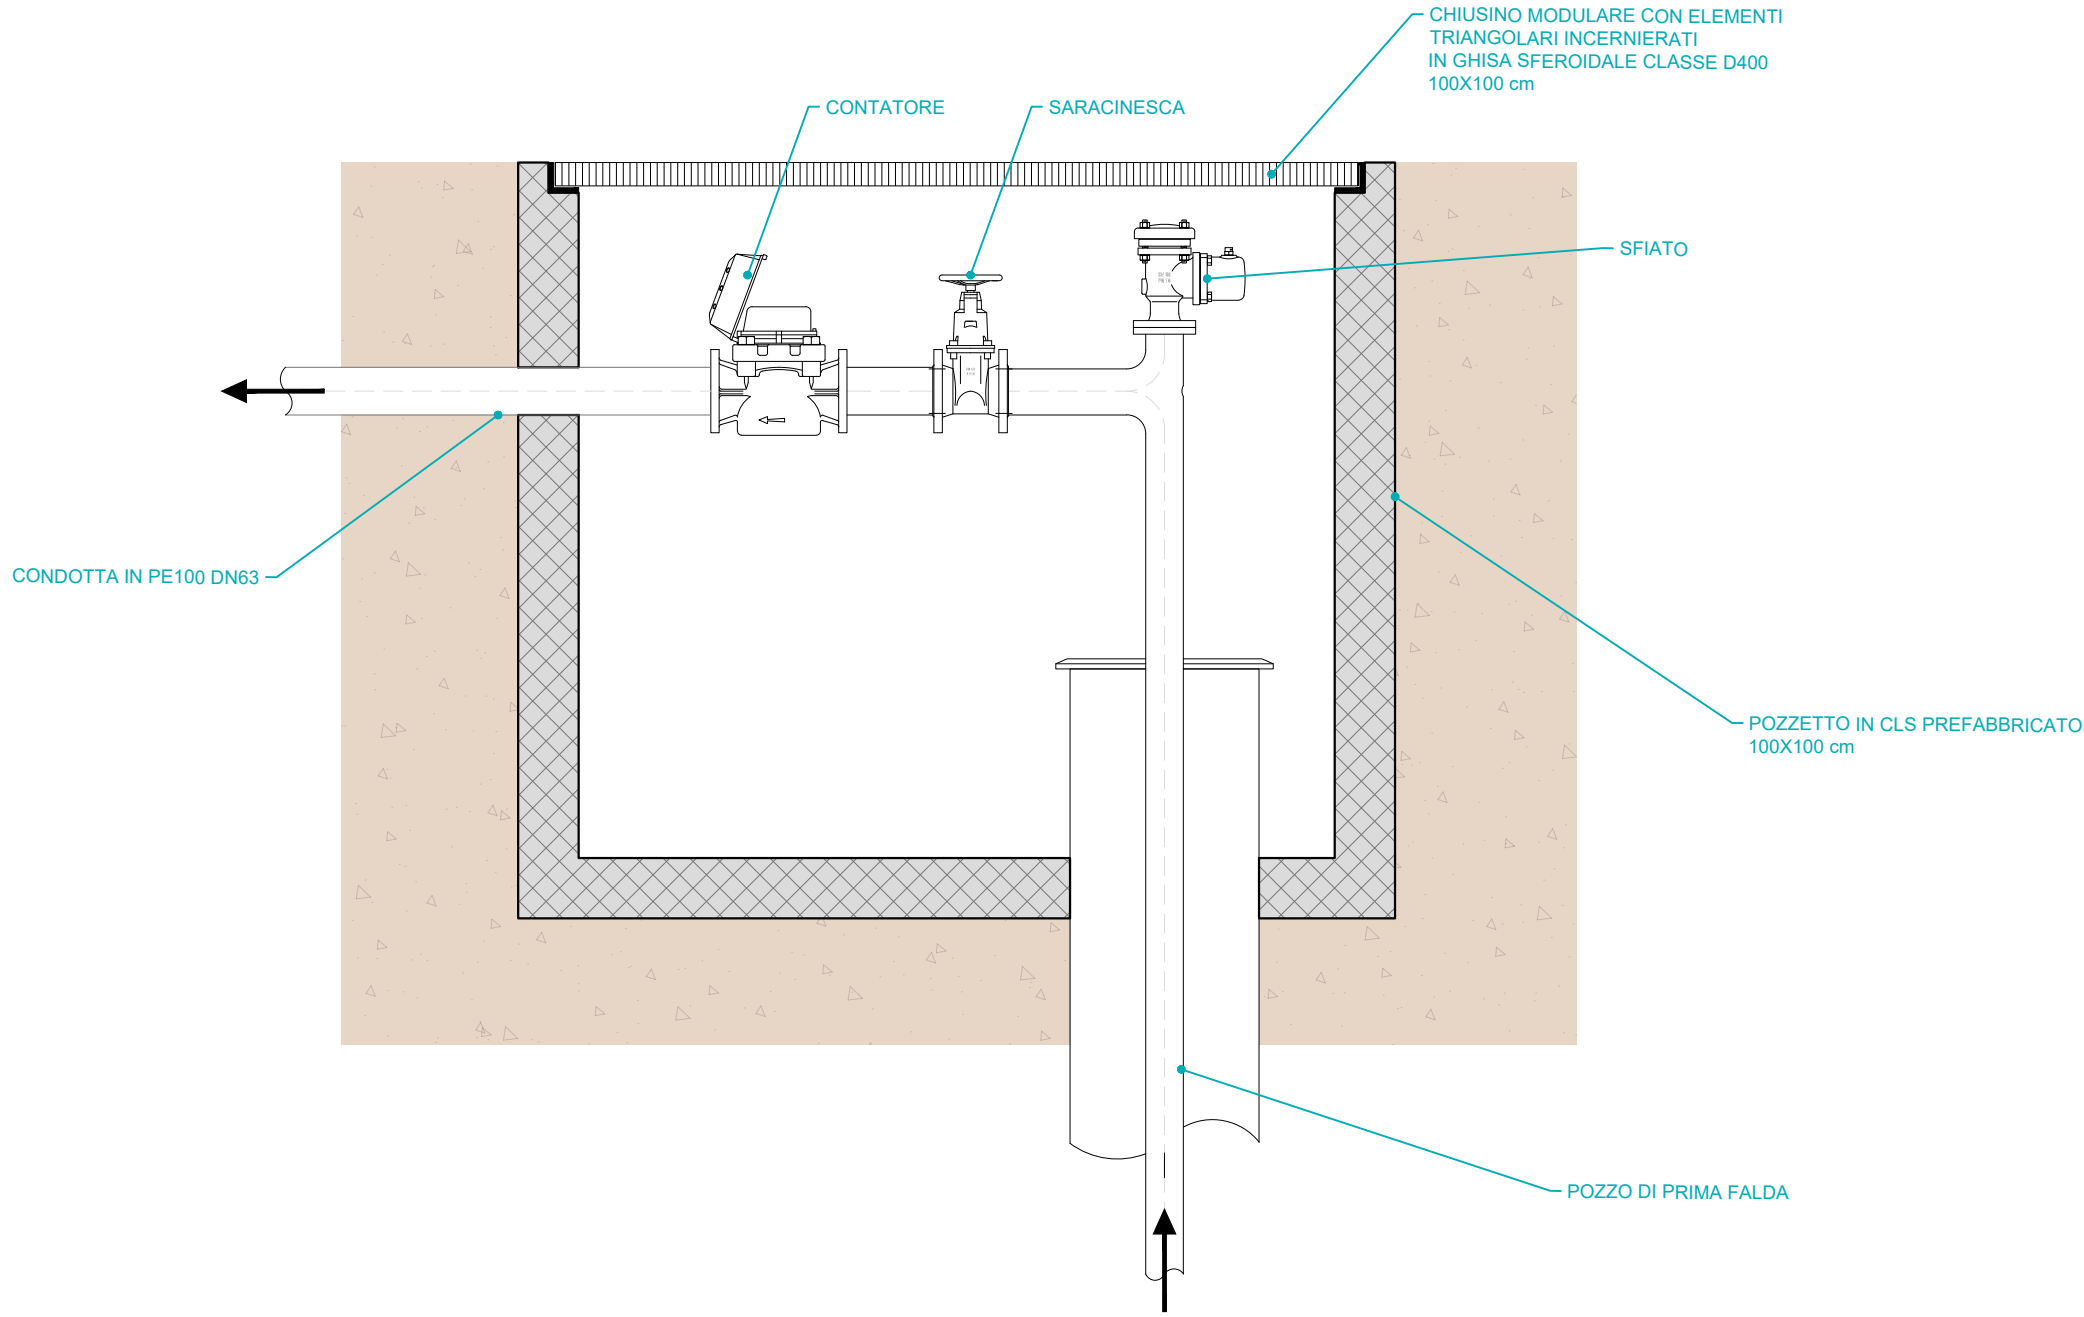

PIANTA

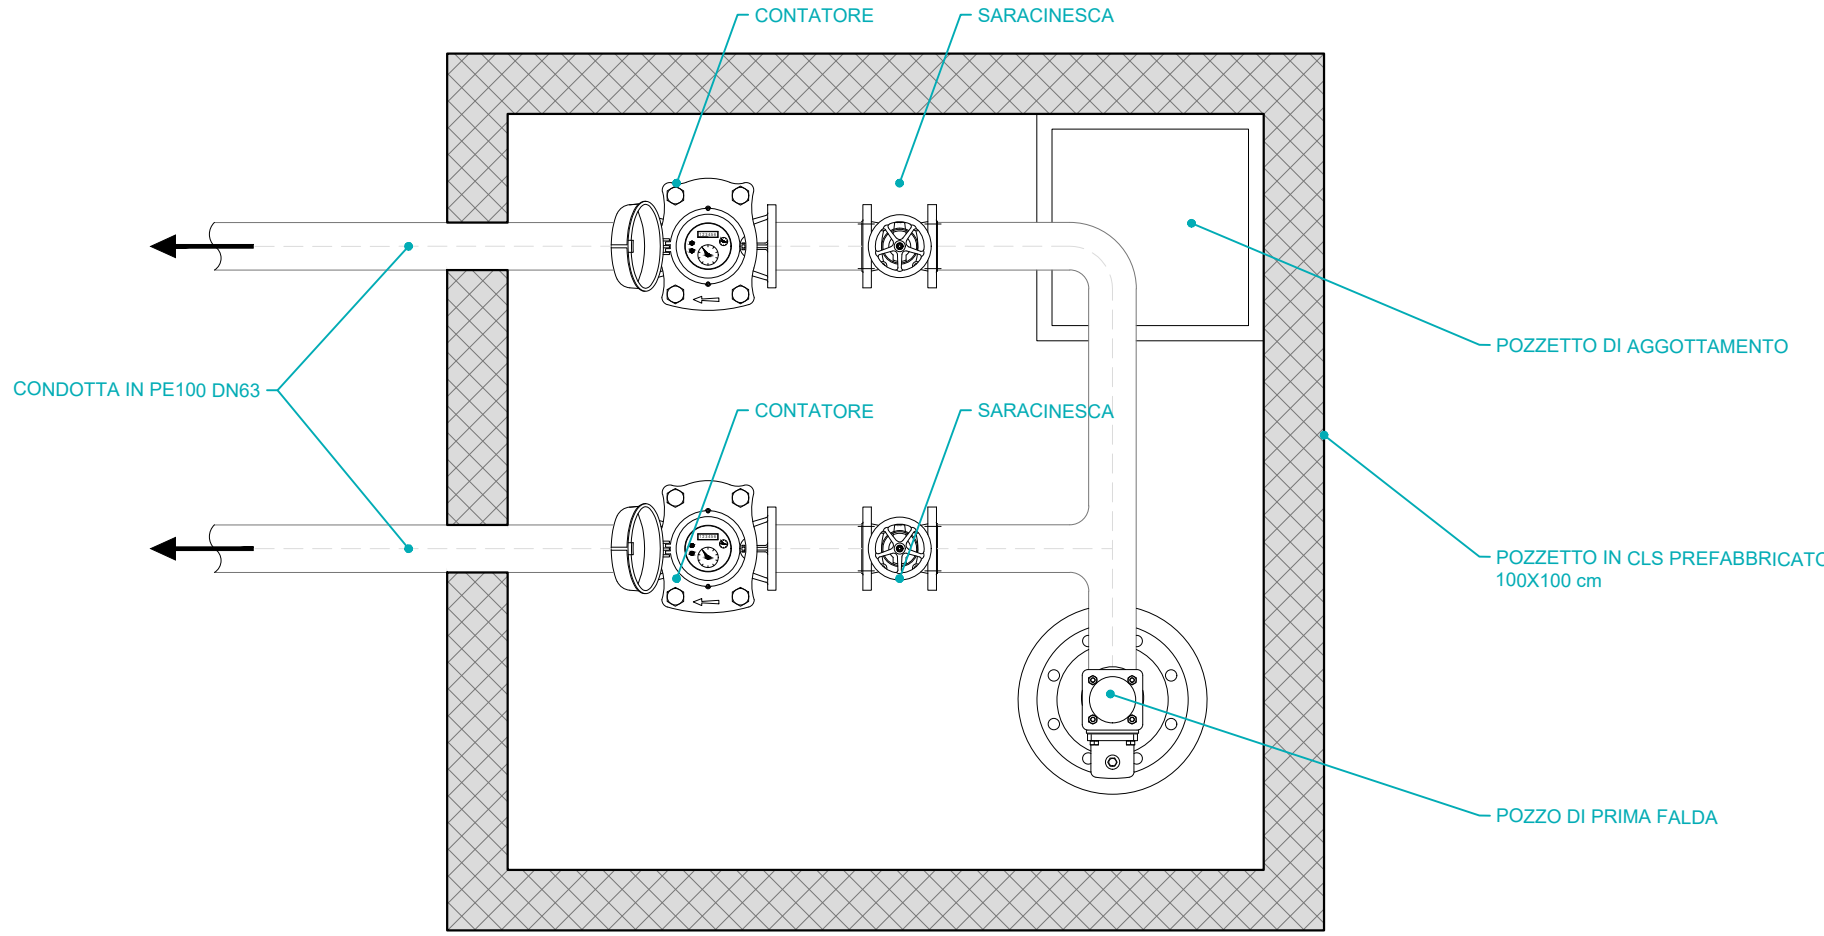

COMUNE DI PADERNO DUGNANO (MI)
ATO Città Metropolitana Milano

PROGETTO ESECUTIVO

PARCO DELL'ACQUA

PIANTA E SEZIONI CAMERETTA AVAMPOZZO

C	Giugno 2026	J+S	Ing. M. Callerio	Ing. D. Chiuch	Recepimento commenti validatore	
	Aprile 2026	J+S	Ing. M. Callerio	Ing. D. Chiuch	Revisione	
	Marzo 2026	J+S	Ing. M. Callerio	Ing. D. Chiuch	Prima emissione	
Rev	Data	Elaborato	Progettato	Autorizzato	Descrizione	
PROGETTAZIONE ESTERNA	J+S SpA Via dei Mestieri 13 20863 - Concorezzo (MB) Tel. 039/6886381 E-mail info@pius.it			STUDIO ESTERNO 		
	Riferimenti Progetto		Anno	Tavola N°	Rev.	Scala
						1:10
FILE		Ambito				
COMMITTENTE	G		26	-		9315
	-		PE	-		T
	-		GEN	-		048
CAP HOLDING S.p.A Via Rimini, 38 20142 MILANO (MI) Tel. 02 825021 - www.gruppocap.it info@gruppocap.it - PEC:capholding@legalmail.it		AUTORIZZATO			Disciplina GEN	
					Tavola N° 048	
					 ACQUA CHE GENERA FUTURO	

Questo disegno è di nostra proprietà esclusiva ed è posto sotto tutela della legge, ne è proibita la riproduzione anche parziale e la cessione a terzi senza nostra autorizzazione scritta.