




TABELLA PUNTI PERCORSI		
Punto #	Est	Nord
270	514619.7030	5045802.7077
271	514615.7035	5045813.8184
272	514234.0396	5045729.8569
273	514238.9298	5045719.0234
274	514267.3380	5045730.3103
275	514233.4076	5045733.1313
276	514258.2845	5045738.8101
277	514280.4215	5045750.7598
278	514282.9233	5045747.9253
279	514284.7117	5045747.2076
280	514293.2838	5045750.5821
281	514292.4879	5045752.7435
282	514291.3831	5045755.5384
283	514289.9657	5045759.1425
284	514278.8002	5045754.8823
285	514342.7708	5045772.2669
286	514346.6511	5045762.6564
287	514350.5500	5045779.2657
288	514357.4740	5045770.8622
289	514366.2405	5045770.7188
290	514369.1108	5045771.8383
291	514372.9021	5045785.5407
292	514378.4504	5045782.6853
293	514374.6330	5045749.9579
294	514345.6441	5045752.0412
295	514342.9260	5045748.8923
296	514324.8121	5045747.0967
297	514323.4170	5045749.8069
298	514311.9253	5045739.4802
299	514307.7688	5045739.2607
300	514296.8135	5045720.9285
301	514293.5715	5045722.4870
302	514282.2299	5045716.2418
303	514286.2627	5045714.4224
304	514299.8753	5045712.2962
305	514233.8337	5045701.5464
306	514235.8190	5045699.2862
307	514221.0015	5045684.3218
308	514215.4847	5045679.7772
309	514214.8985	5045651.1669
310	514247.5132	5045696.0869
311	514244.3786	5045697.2506
312	514230.8224	5045683.3302
313	514233.5978	5045682.4573
314	514233.2266	5045678.4437
315	514230.4191	5045677.2278
316	514409.2691	5045755.9761
317	514406.3822	5045758.1233
318	514433.3404	5045771.6650
319	514434.3850	5045776.0620
320	514453.7691	5045783.2981
321	514461.0081	5045785.6343
322	514442.5829	5045764.8843
323	514441.0800	5045768.1136
324	514440.4405	5045754.8485
325	514437.7162	5045752.6849
326	514441.7294	5045753.9584
327	514444.0848	5045748.7186
328	514471.0319	5045790.6401
329	514482.8076	5045789.2319
330	514534.0889	5045792.2083
331	514541.7628	5045800.5222
332	514544.8644	5045801.3631
333	514551.8538	5045795.3608
334	514574.3016	5045810.2627
335	514567.5408	5045811.8550
336	514584.4255	5045826.1887

TABELLA PUNTI PERCORSI		
Punto #	Est	Nord
337	514588.1458	5045825.1530
338	514597.5466	5045836.2505
339	514595.1453	5045838.9891
340	514607.4621	5045841.4574
341	514607.5763	5045844.4311
342	514620.8690	5045843.7100
343	514384.1935	5045778.0066
344	514386.2158	5045782.6145
345	514433.0877	5045788.1827
346	514432.2679	5045801.8731
347	514478.2118	5045817.1808
348	514477.9247	5045821.0343
349	514481.5718	5045809.2124
350	514519.1913	5045824.8428
351	514515.8031	5045832.9137
352	514524.3297	5045840.3820
353	514533.8405	5045855.4318
354	514527.5122	5045837.8360
355	514530.4768	5045839.0823
356	514534.4485	5045818.6998
357	514537.6926	5045819.8988
358	514571.4814	5045859.2917
359	514572.7828	5045856.0064
360	514660.0946	5045890.9345
361	514662.8222	5045895.7256
362	514664.7374	5045892.7919
363	514639.6824	5045847.8151
364	514643.3338	5045846.3786
365	514657.3552	5045870.2387
366	514658.9198	5045868.0658
367	514708.0140	5045910.0276
368	514706.5331	5045913.3071
369	514711.4003	5045903.2397
370	514714.8002	5045904.6003
371	514712.1231	5045911.0716
372	514710.3664	5045915.4745
373	514706.9101	5045923.9189
374	514703.6714	5045922.4875
375	514756.0227	5045929.2020
376	514753.6993	5045932.0069
377	514761.9026	5045937.2496
378	514758.4099	5045937.5519
379	514773.7664	5046010.7324
380	514770.4796	5046012.3263
381	514767.8343	5046025.2183
382	514776.8032	5046025.4600
383	514768.7702	5046028.7638
384	514771.2510	5046026.9675
385	514775.9806	5046031.9816
386	514774.2145	5046033.9414

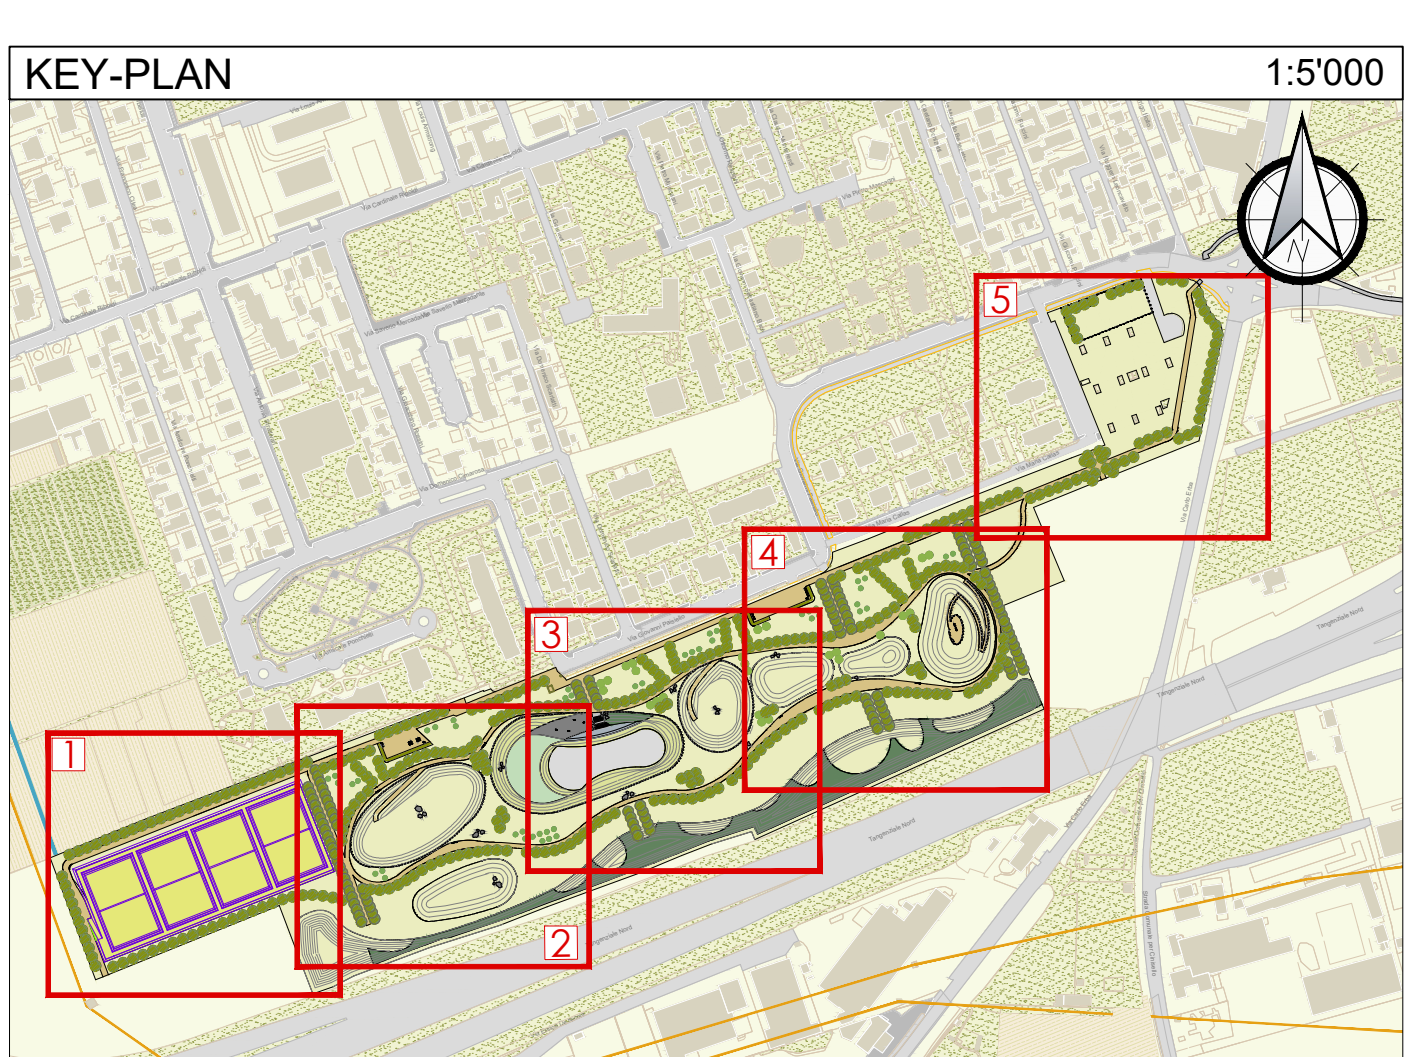

COMUNE DI PADERNO DUGNANO (MI)
ATO Città Metropolitana Milano

PROGETTO ESECUTIVO

PARCHO DELL'ACQUA

PLANIMETRIE TRACCIAMENTI OPERE PAESAGGISTICHE 5/5

C	Giugno 2026	J+S	Ing. M. Callero	Ing. D. Chich	Ricepimento commenti validatore
B	Aprile 2026	J+S	Ing. M. Callero	Ing. D. Chich	Revisione
A	Marzo 2026	J+S	Ing. M. Callero	Ing. D. Chich	Prima emissione
Rev	Data	Elaborato	Progettato	Autorizzato	Descrizione
J+S SpA			STUDIO ESTERNO		
Via dei Mestieri 13			20863 - Concorezzo (MB)		
Tel. 039884601			E-mail info@j+s.it		
Riferimenti Progetto			Anno	Tavola N°	Rev.
FILE			Anno	Numero Commessa	Fase
G 26				9315	- PE -
CAP HOLDING S.p.A					- GEN -
Via Rimini, 36					- 056 -
20142 MILANO (MI)					- PLA -
Tel. 02 8282021 - www.grupposcap.it					
info@grupposcap.it - PEC: grupposcap@grupposcap.it					
AUTORIZZATO					
Disiplina					
GEN					
Tavola N°					
056					
ACQUA					
CHIE					
FUTURO					