INQUADRAMENTO 1 SCALA 1:500

KEY-PLAN 1:5'000

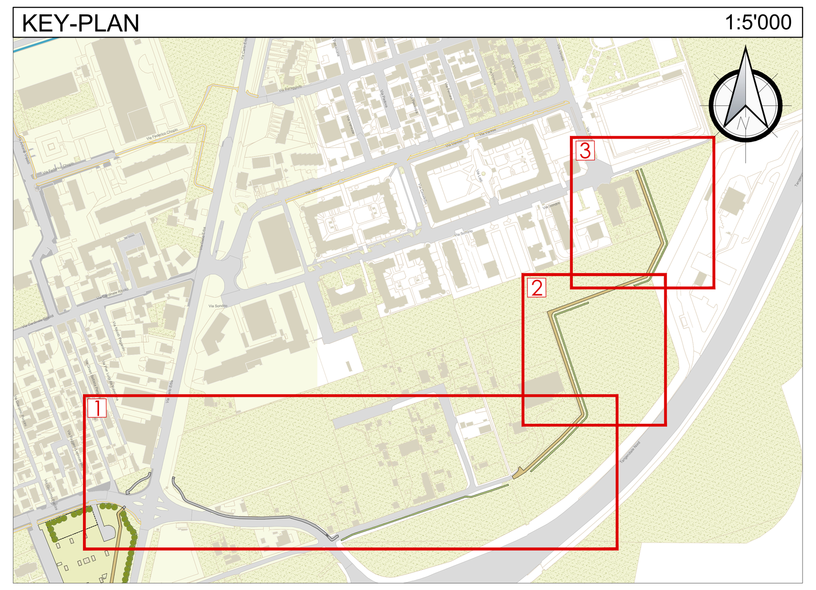

INQUADRAMENTO 2 SCALA 1:500

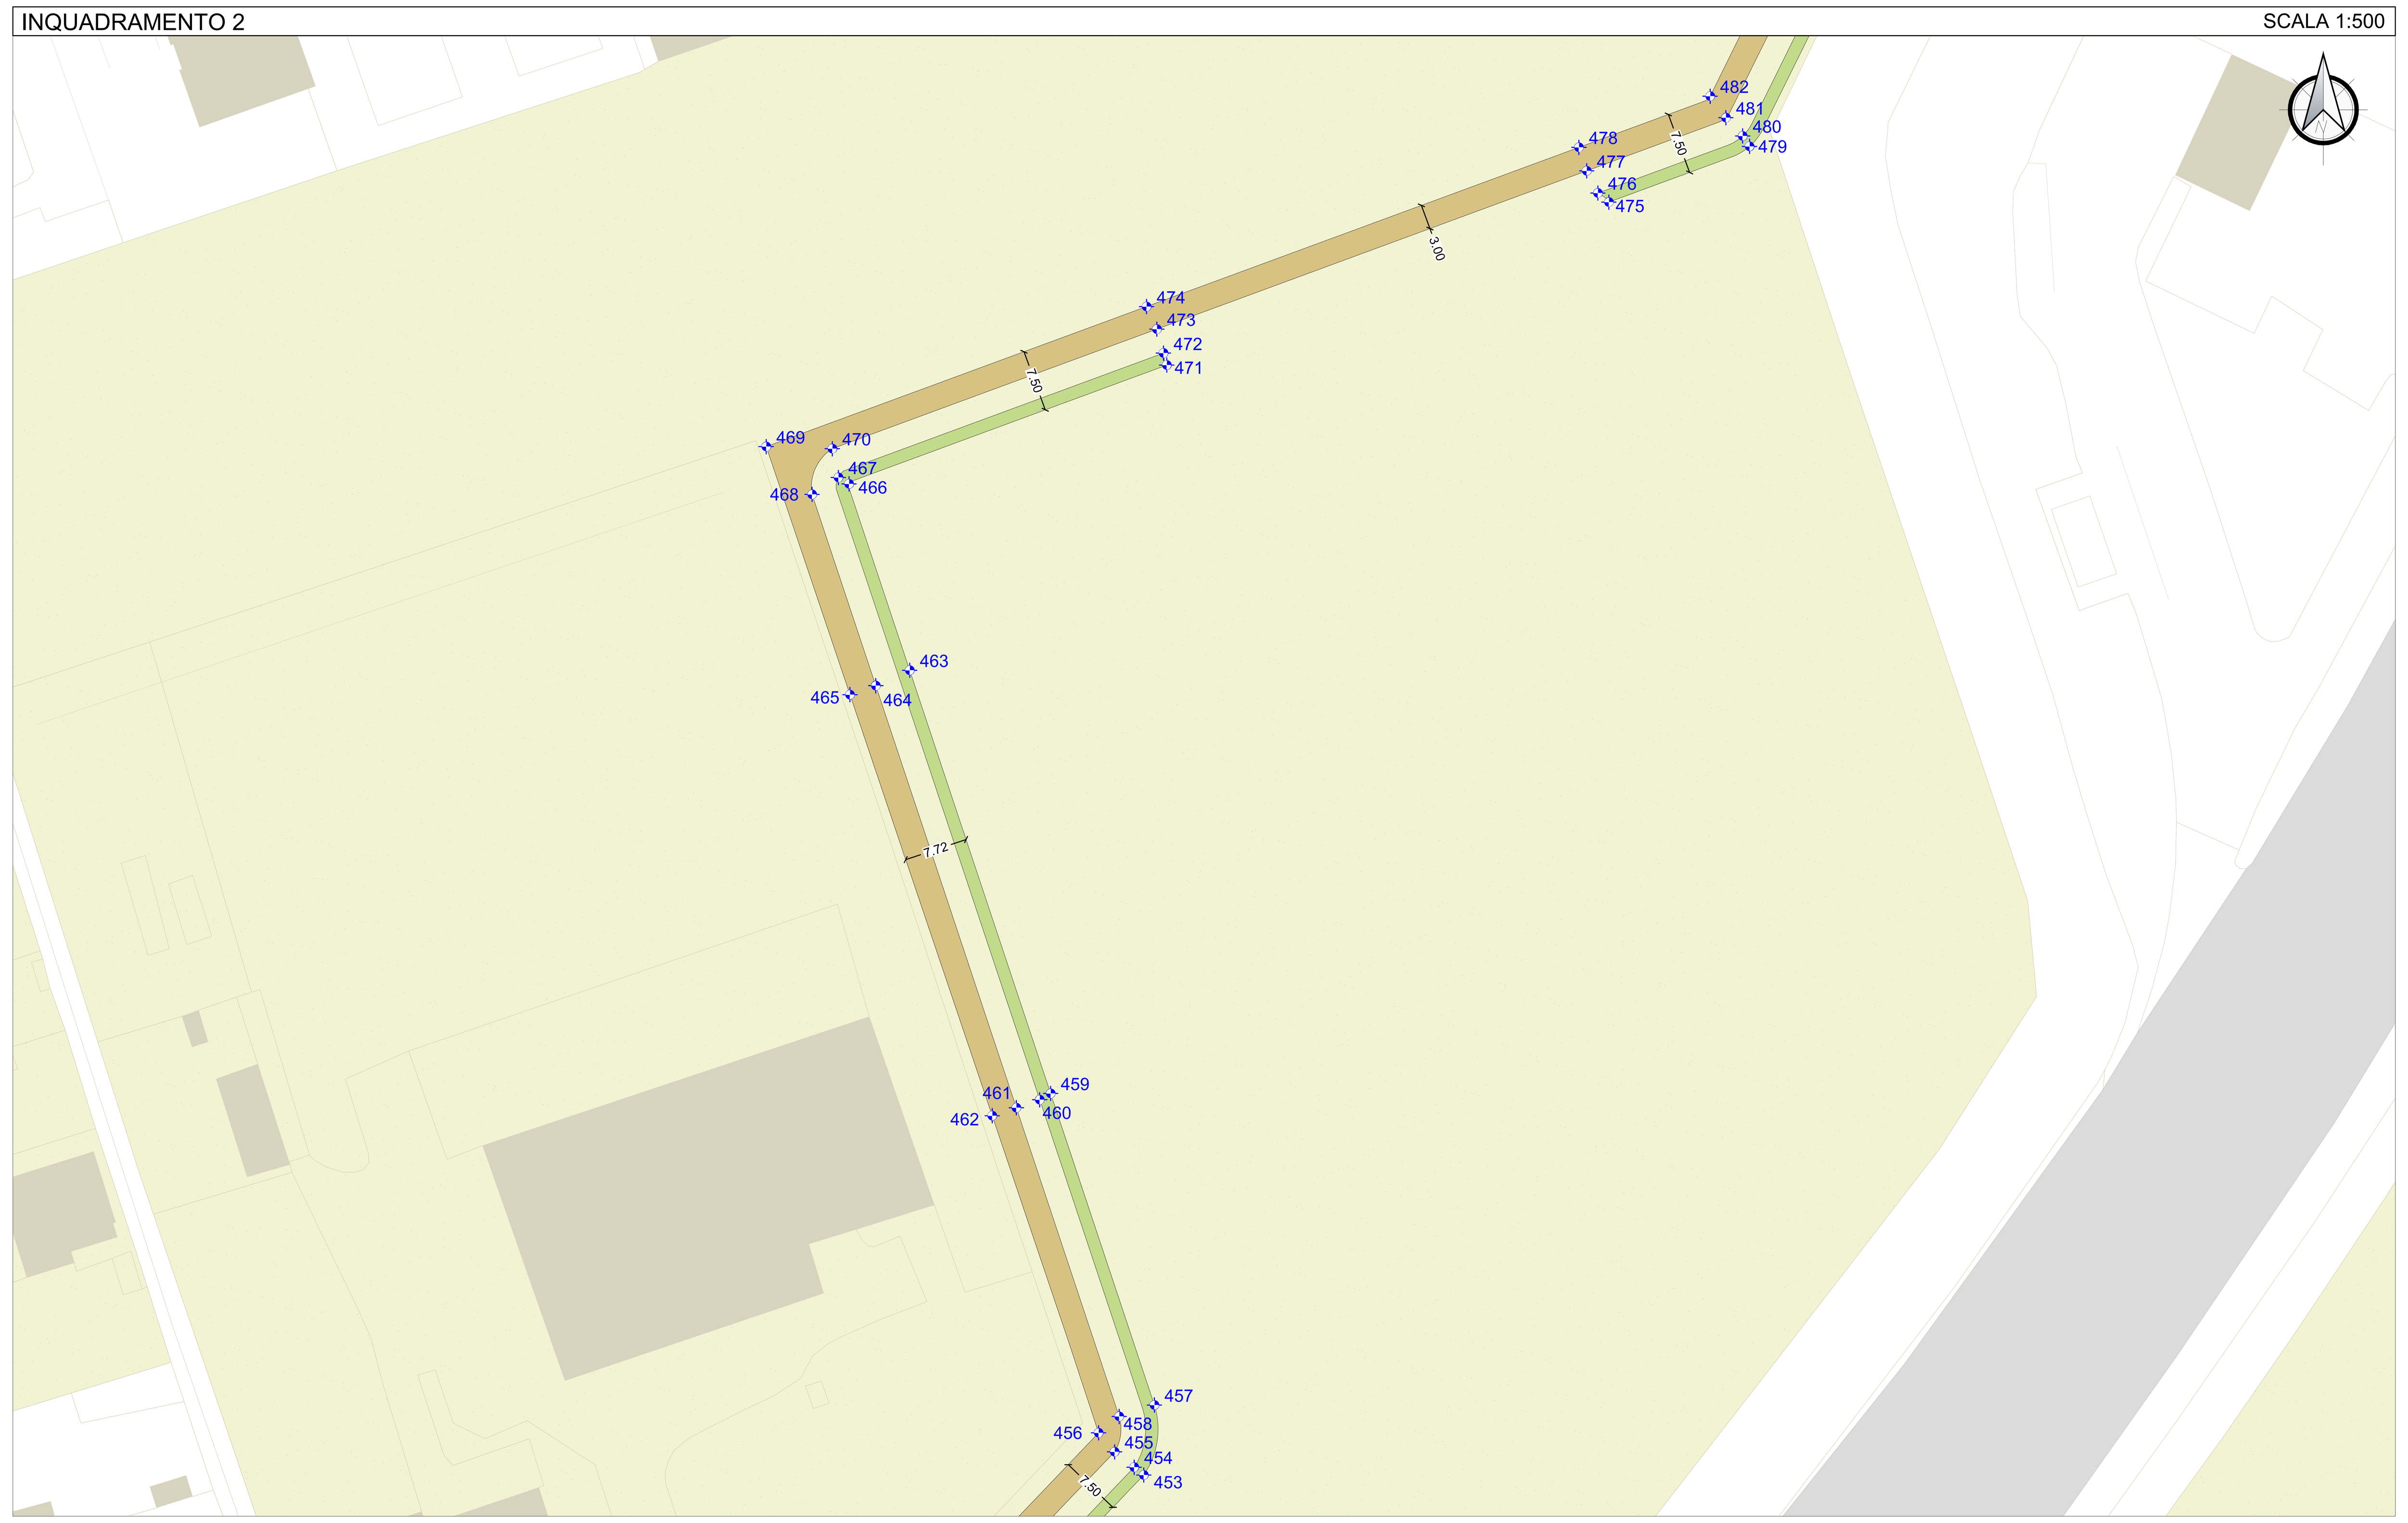

INQUADRAMENTO 3 SCALA 1:500

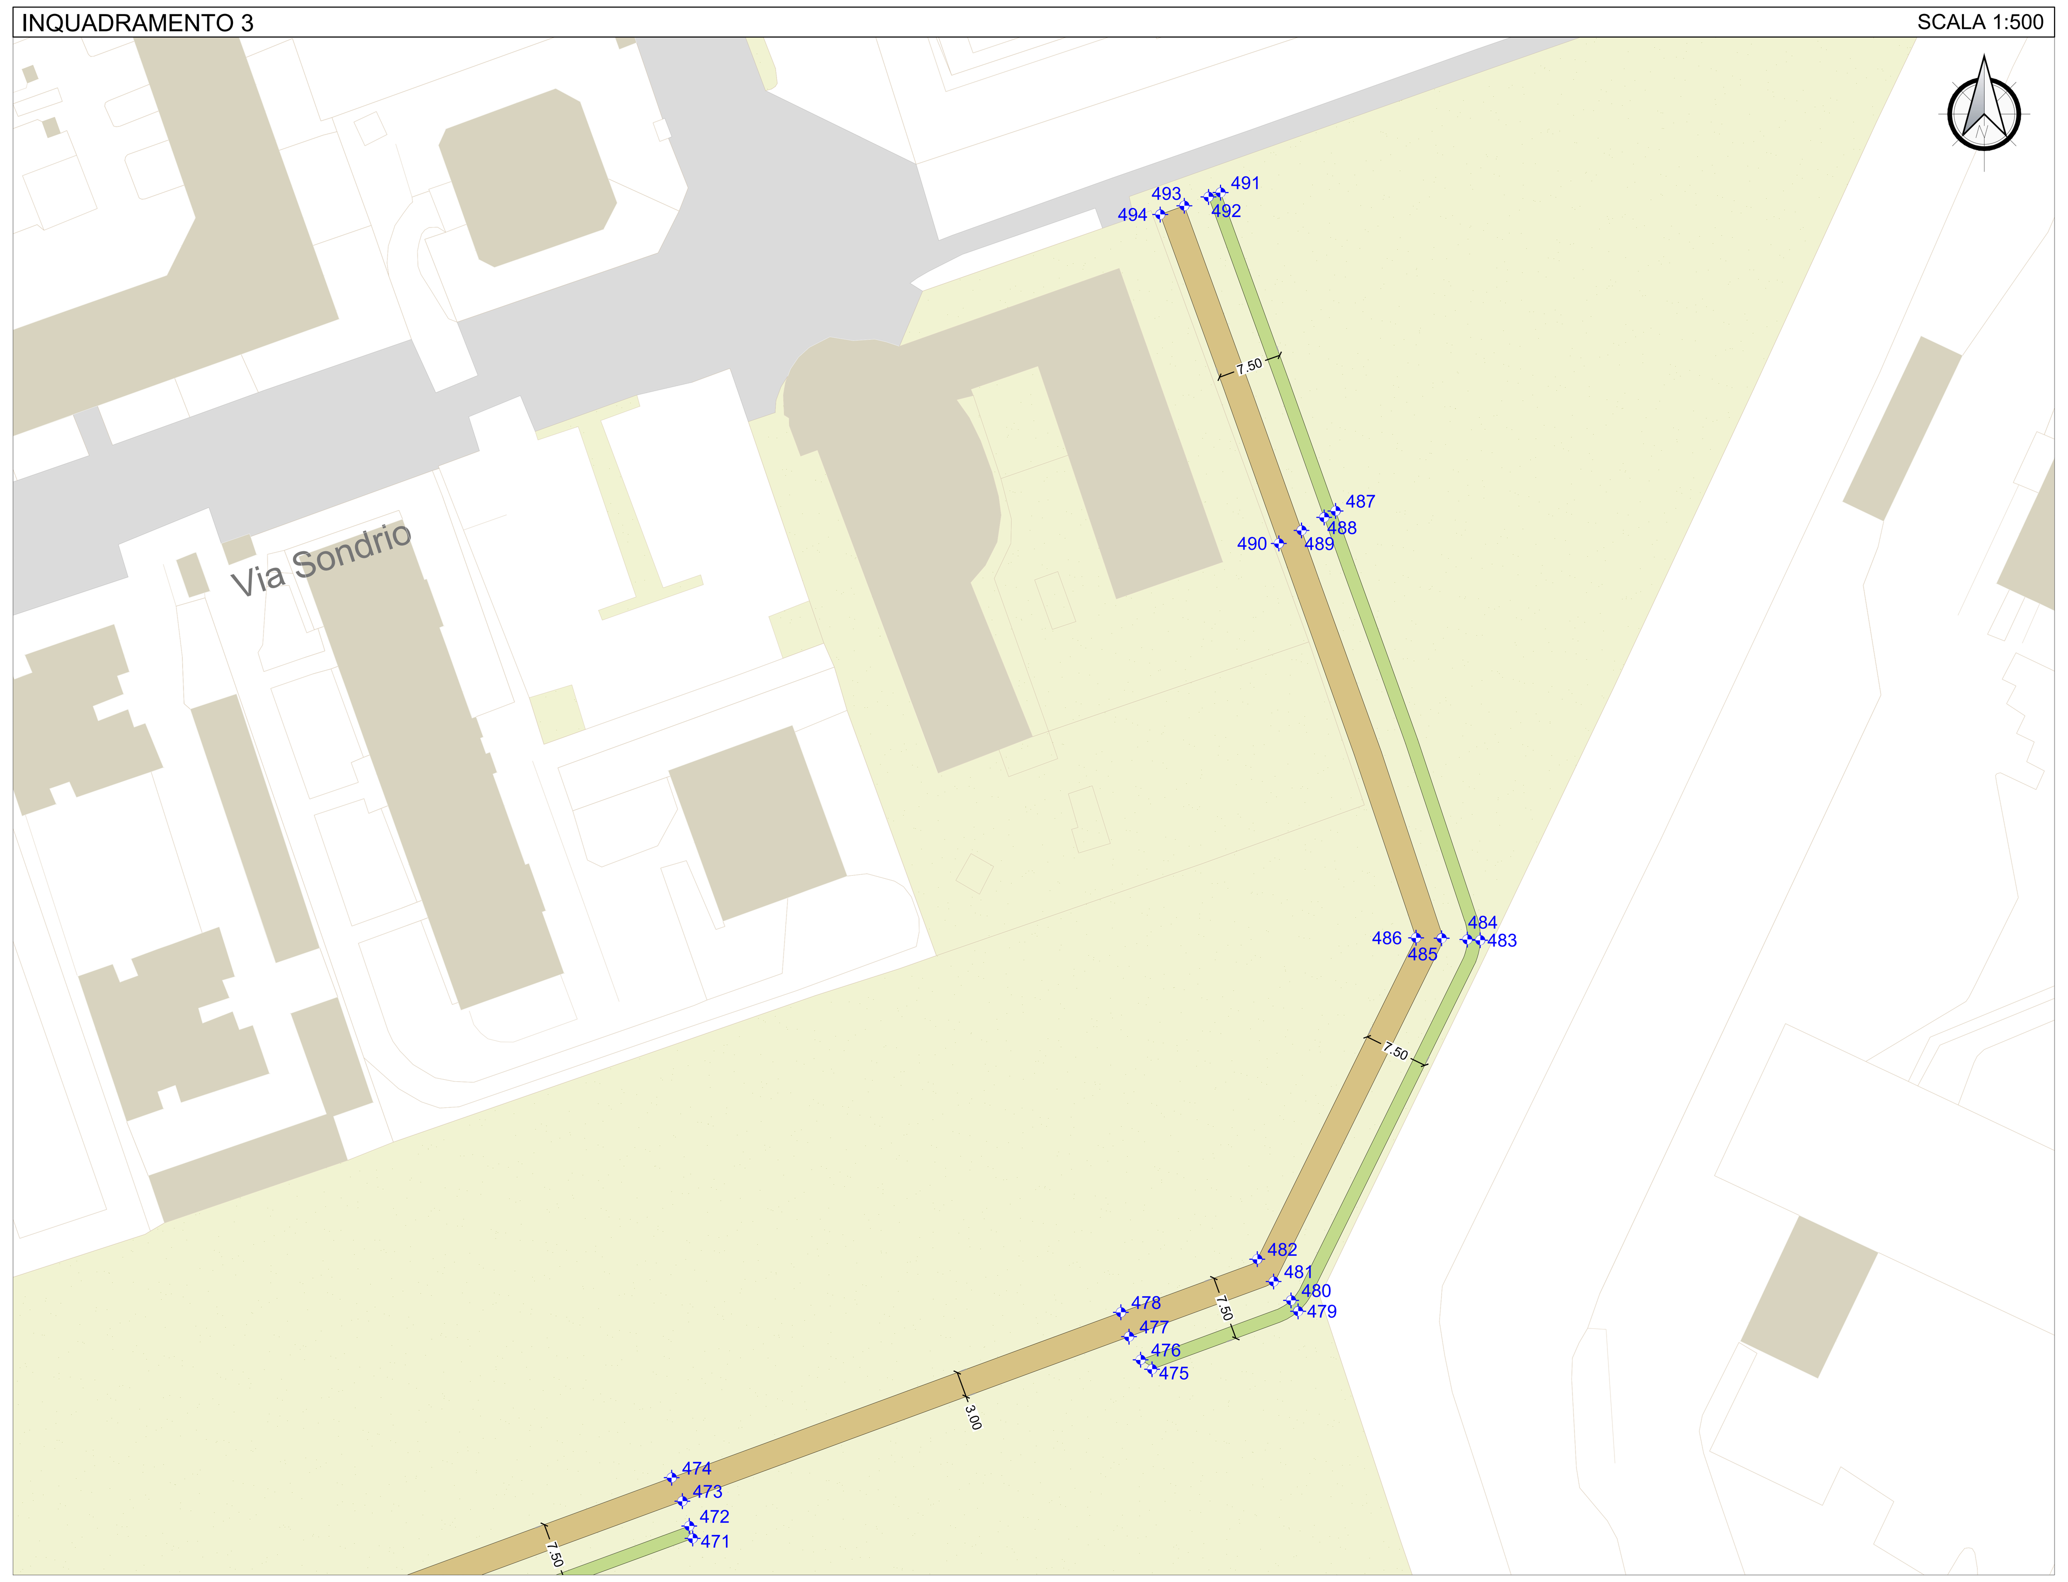

TABELLA PUNTI PERCORSI CICLOPEDONALI

Punto #	Est	Nord
387	514778.8179	5046049.0501
388	514782.8602	5046050.2526
389	514781.7893	5046052.5869
390	514779.5255	5046054.3219
391	514788.8696	5046062.2434
392	514793.5849	5046062.8000
393	514804.9356	5046068.7907
394	514803.5816	5046070.9739
395	514805.2234	5046075.3965
396	514807.6828	5046074.9605
397	514833.0134	5046069.9907
398	514835.4550	5046069.4536
399	514832.6895	5046062.7766
400	514835.0837	5046063.4965
401	514838.5543	5046055.1989
402	514841.0543	5046056.0960
403	514844.1721	5046045.6555
404	514847.1732	5046045.2255
405	514849.4576	5046040.1110
406	514850.4261	5046042.4163
407	514886.7940	5046025.2222
408	514887.6273	5046027.5798
409	514903.1049	5046021.7963
410	514903.3432	5046024.2849
411	514940.2902	5046020.4288
412	514939.5126	5046023.0220
413	514969.7672	5046022.0289
414	514968.5565	5046024.4751
415	514983.6646	5046018.0370
416	514988.6351	5046019.3733
417	514992.1103	5046014.7083
418	514999.4694	5046014.2557
419	515002.2095	5046009.0704
420	515013.6559	5046003.2499
421	515011.7614	5046001.4465
422	515018.4421	5045994.9551
423	515018.8595	5045997.6158
424	515024.3483	5046001.6318
425	515025.5400	5045999.3735
426	515026.0170	5046002.1126
427	515026.6798	5045999.7019
428	515029.3072	5045996.5005
429	515029.9332	5045995.1374
430	515042.8563	5046001.6443
431	515042.2010	5046002.9612
432	515100.9399	5046021.0113
433	515098.8513	5046021.8909
434	515173.3025	5046047.0744
435	515173.7648	5046045.6474
436	515181.5031	5046045.7339
437	515181.6501	5046047.2318
438	515224.5571	5046061.3935
439	515225.0710	5046059.9843
440	515231.0000	5046067.1673

TABELLA PUNTI PERCORSI CICLOPEDONALI

Punto #	Est	Nord
441	515229.1408	5046070.4261
442	515235.2779	5046075.6965
443	515244.6318	5046075.0391
444	515236.8081	5046080.3745
445	515238.2472	5046081.7835
446	515242.5783	5046077.2261
447	515251.6777	5046075.4777
448	515250.4175	5046076.3564
449	515290.0061	5046110.7335
450	515288.9550	5046111.8047
451	515286.8527	5046113.9471
452	515284.6084	5046115.9601
453	515315.8070	5046137.7552
454	515314.6358	5046138.7006
455	515312.2656	5046140.5625
456	515310.3223	5046142.8716
457	515317.1010	5046146.2493
458	515312.8223	5046144.8591
459	515304.5082	5046184.0340
460	515303.1814	5046183.2710
461	515300.3410	5046182.3053
462	515297.4146	5046181.3318
463	515287.4022	5046235.3604
464	515283.2838	5046233.4853
465	515280.1505	5046232.4022
466	515280.0387	5046257.9676
467	515278.7428	5046258.7390
468	515275.5505	5046256.6889
469	515269.9832	5046262.4791
470	515278.0007	5046262.2287
471	515318.5916	5046272.3755
472	515318.1964	5046273.8284
473	515317.3931	5046276.7295
474	515316.1452	5046279.4680
475	515372.2536	5046292.1291
476	515370.9231	5046293.2377
477	515369.5657	5046295.9348
478	515368.6182	5046298.7795
479	515389.3255	5046298.8985
480	515388.4955	5046300.1705
481	515386.4570	5046302.3720
482	515384.5429	5046304.9811
483	515410.5821	5046342.2242
484	515409.0840	5046342.3023
485	515406.0868	5046342.4471
486	515403.0991	5046342.5071
487	515393.6887	5046392.3417
488	515392.3653	5046391.5873
489	515389.7193	5046390.0766
490	515387.0676	5046388.5553
491	515380.2621	5046429.5178
492	515378.8525	5046429.0049
493	515376.0334	5046427.9789
494	515373.2145	5046426.9524

COMUNE DI PADERNO DUGNANO (MI)
ATO Città Metropolitana Milano

PROGETTO ESECUTIVO

PARCO DELL'ACQUA

PLANIMETRIE TRACCIAMENTI CICLOPEDONALI ESTERNE 1/2

Rev	Data	Elaborato	Progettato	Autorizzato	Descrizione
C	Giugno 2026	J+S	Ing. M. Callerio	Ing. D. Chiuch	Recepimento commenti validatore
B	Aprile 2026	J+S	Ing. M. Callerio	Ing. D. Chiuch	Revisione
A	Marzo 2026	J+S	Ing. M. Callerio	Ing. D. Chiuch	Prima emissione

PROGETTAZIONE ESTERNA

J+S SpA
Via dei Mestieri 13
20863 - Concorezzo (MB)
Tel. 039/6886381
E-mail info@jpius.it

STUDIO ESTERNO

ORDINE DEGLI INGEGNERI DELLA PROVINCIA DI MONZA E DELLA BRIANZA — DOTT. ING. COTTINO MARCO — Sez. A Settori: a) civile e ambientale b) industriale c) dell'informazione — n° A 1317

J+S

Riferimenti Progetto | Anno | Tavola N° | Rev.

Scala 1:500

Tavola N° GEN-057-C-PLA

COMMITTENTE

FILE

Ambito	Anno		Numero Commessa		Fase		Categoria		Disciplina		Tavola N°	Rev.		Tipo Elaborato
G	26	-	9315	-	PE	-	T	-	GEN	-	057	C	-	PLA

CAP HOLDING S.p.A
Via Rimini, 38
20142 MILANO (MI)
Tel. 02 825021 - www.gruppocap.it
info@gruppocap.it - PEC:capholding@legalmail.it

AUTORIZZATO

Disciplina GEN

Tavola N° 057

CAP ACQUA CHE GENERA FUTURO

Questo disegno è di nostra proprietà esclusiva ed è posto sotto tutela della legge, ne è proibita la riproduzione anche parziale e la cessione a terzi senza nostra autorizzazione scritta.