




TABELLA PUNTI PERCORSI CICLOPEDONALI			
Punto #	Est	Nord	
471	515318.5916	5046272.3755	
472	515318.1964	5046272.8284	
473	515317.3931	5046276.7295	
474	515318.1452	5046279.4680	
475	515372.2536	5046292.1291	
476	515370.9231	5046293.2377	
477	515369.5657	5046295.9348	
478	515368.6182	5046298.7795	
479	515369.3255	5046298.8885	
480	515368.4955	5046300.1705	
481	515368.4570	5046302.3720	
482	515364.5429	5046304.9811	
483	515410.5821	5046342.2242	
484	515409.0840	5046342.3023	
485	515406.0868	5046342.4471	
486	515403.0991	5046342.5071	
487	515393.6887	5046392.3417	
488	515392.3653	5046391.5873	
489	515389.7193	5046390.0766	
490	515387.0676	5046388.5553	
491	515380.2021	5046429.5178	
492	515378.8525	5046429.0049	
493	515376.0334	5046427.9789	
494	515373.2145	5046426.9524	
495	513909.1850	5047393.1121	
496	513907.7184	5047392.7972	
497	513904.7746	5047392.2168	
498	513901.8188	5047391.6928	
499	513896.0786	5047500.7273	
500	513884.6557	5047500.2091	
501	513881.7023	5047499.6738	
502	513878.7301	5047499.2256	
503	513863.9707	5047603.6924	
504	513862.5071	5047603.3638	
505	513859.5262	5047602.9562	
506	513856.6927	5047601.8623	
507	513862.3636	5047611.1771	
508	513860.9285	5047610.7156	
509	513822.9222	5047794.8709	
510	513821.4488	5047794.5878	
511	513818.4993	5047794.0347	
512	513815.5194	5047793.6226	
513	513783.4807	5047978.5647	
514	513781.9690	5047978.4600	
515	513778.9848	5047978.1529	
516	513775.9591	5047977.9603	
517	513788.0048	5047984.5062	
518	513787.5175	5047985.9253	
519	513786.6649	5047988.8016	
520	513785.8095	5047991.6771	
521	513868.1285	5048009.8989	
522	513866.6179	5048014.2719	
523	513936.5051	5048031.5840	
524	513936.1119	5048033.0139	
525	513935.1794	5048035.8653	
526	513934.1308	5048038.7923	
527	513937.0496	5048039.6527	
528	513935.1923	5048045.9971	
529	513932.3132	5048045.1542	

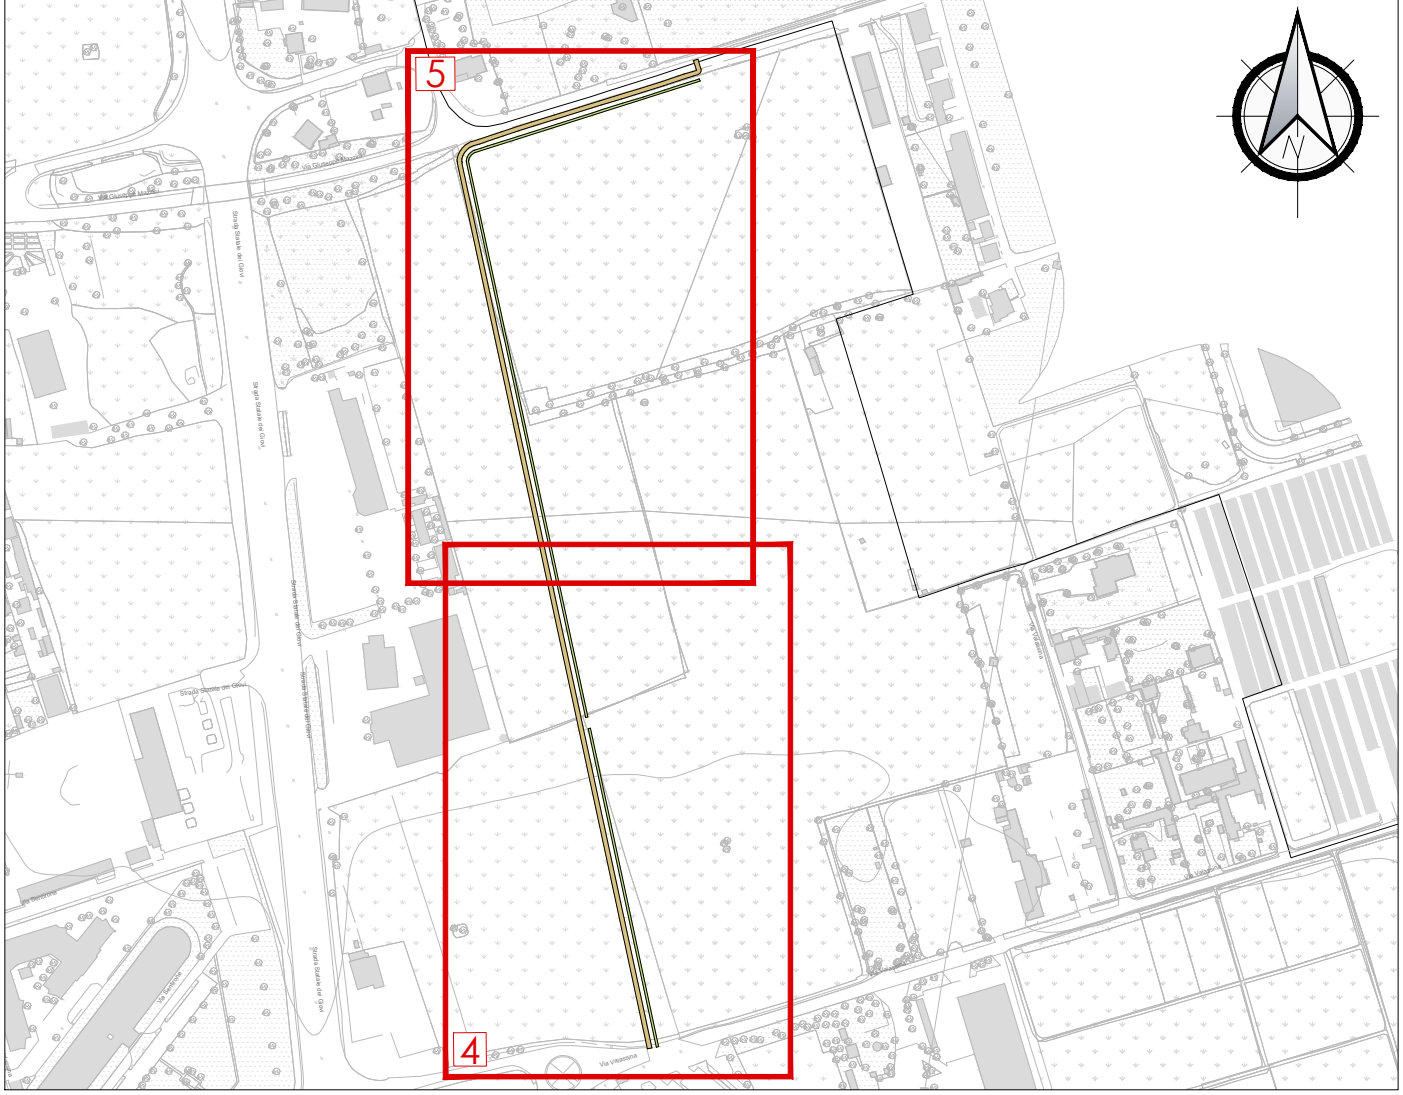

COMUNE DI PADERNO DUGNANO (MI)
ATO Città Metropolitana Milano

PROGETTO ESECUTIVO

PARCO DELL'ACQUA

PLANIMETRIE TRACCIAMENTI CICLOPEDONALI ESTERNE 2/2

COMITENTE	C		Giugno 2026	J+S	Ing. M. Calletto	Ing. D. Chiusi	Riepilogo commenti validatore
	B		Aprile 2026	J+S	Ing. M. Calletto	Ing. D. Chiusi	Revisione
	A		Marzo 2026	J+S	Ing. M. Calletto	Ing. D. Chiusi	Prima emissione
	Rev.	Desc.	Elaborato	Progettato	Autorizzato	Ing. D. Chiusi	Descrizione
PROGETTAZIONE ESTERNA	J+S SpA		Via dei Mestieri 13		STUDIO ESTERNO		
	20863 - Concorezzo (MB)		Tel. 0396868381		E-mail info@j+s.it		
	Riferimenti Progetto		Anno	Tavola N°	Rev.	Scala	Tavola N°
						1:500	GEN-058-C-PLA
COMITENTE	FILE	Numero Commessa	Fase	Categoria	Disciplina	Tavola N°	Rev.
	G	26	9315	PE	T	GEN	058
	CAP HOLDING S.p.A		Via Rimini, 38		AUTORIZZATO		
	20142 MILANO (MI)		Tel. 02 825021 - www.gruppocap.it		Disciplina		
COMITENTE	ACQUA CHE CANTIERA FUTURO		J+S		Tavola N°		
	058		C		PLA		
	058		C		PLA		
	058		C		PLA		