



Legenda:
confine foglio catastale
area di Esproprio permanente


Area Lago Nord: Estratto di mappa catastale - scala 1:2000

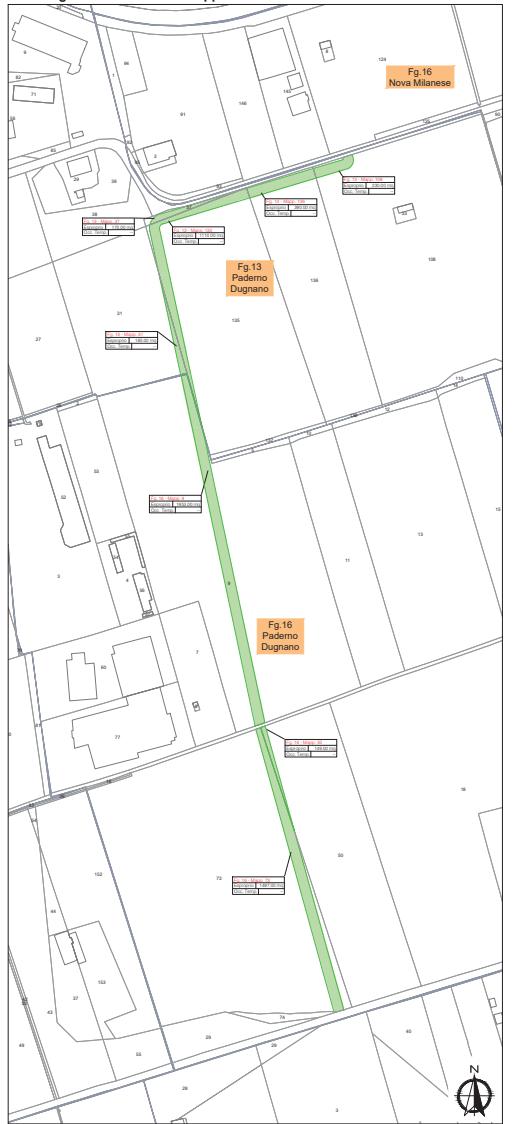

Area Via Corelli: Estratto di mappa catastale - scala 1:2000

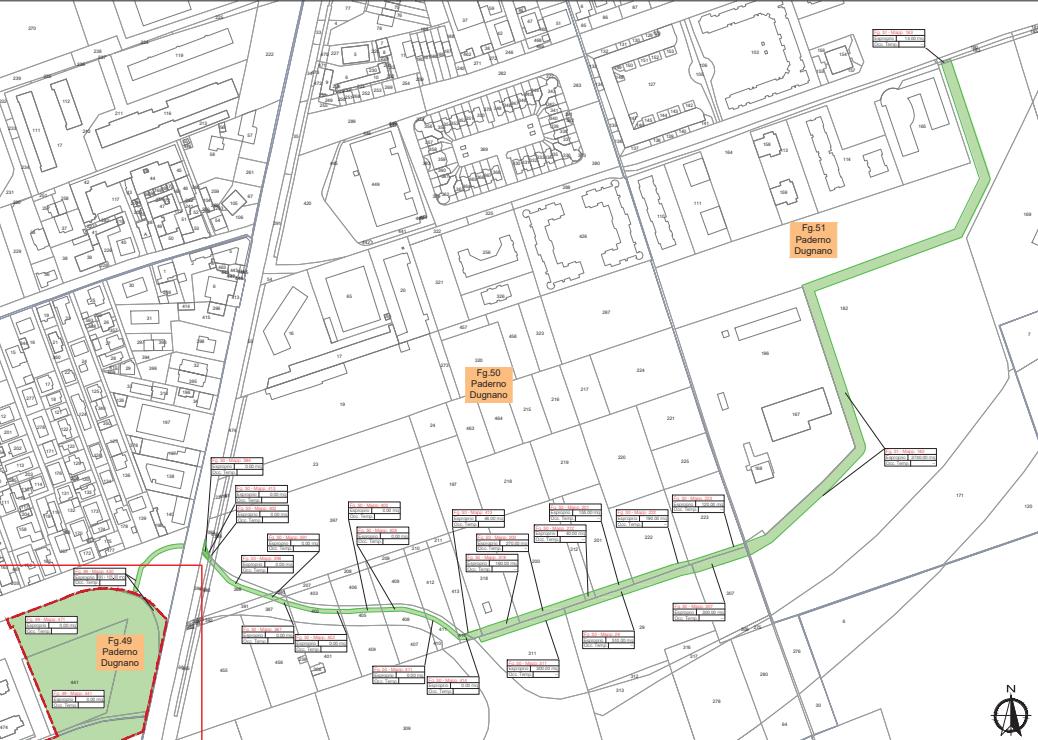

Area parco: Estratto di mappa catastale - scala 1:2000

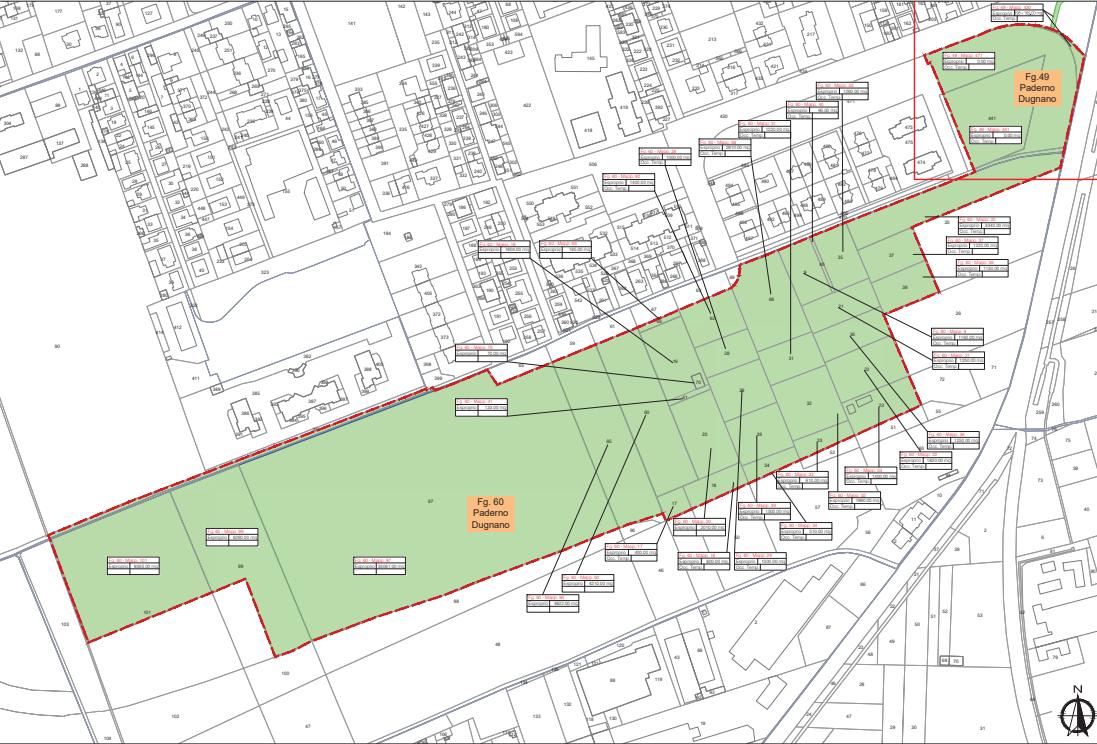

Quadro di insieme - scala 1: 10000



**COMUNE DI PADERNO DUGNANO
ATO Città Metropolitana Milano**

PROGETTO DEFINITIVO
PARCO DELL'ACQUA

PIANO PARTICELLARE

B	04/12/2025	geom. Garetti	Ing. M. Calliero	Ing. D. Chiuchi	Esclusione dei mappati 65-59-61-67-63-69 del Fg.60 dall'area di intervento					
A	15/09/2025	Narciso	Ing. M. Calliero	Ing. D. Chiuchi	Prima emissione					
Rev	Data	Elaborato	Progettato	Authorizzato	Descrizione					
FILE										
Ambito		Area	Numero Commissa	Fase	Categoria	Disciplina	Tavola N°	Rev.	Tipo Elaborato	
G		25	9315	- PC -	[T]	[GEN]	001	B	[CAT]	
Elaborato realizzato da Ufficio Supporto Progetti supporto_progetti@gruppoacc.it					Scala	Disciplina			Tavola N°	
Progettazione realizzata da Area Progettazione e Realizzazione					1: 2000	GEN			001	
CAP Holding spa - Via Rimini, 38 - 20142 Milano (MI)										