

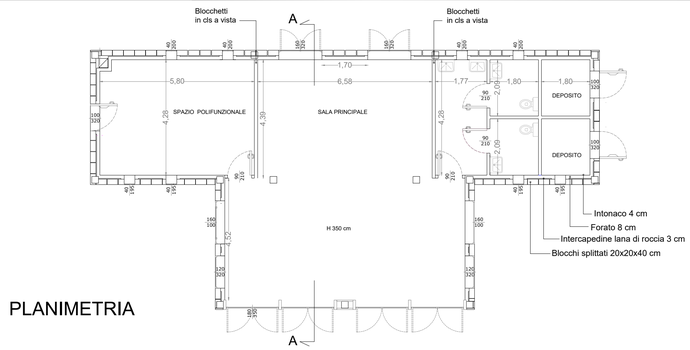



PLANIMETRIA

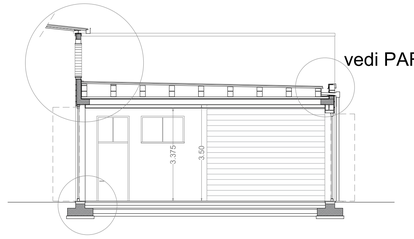


SEZIONE A-A

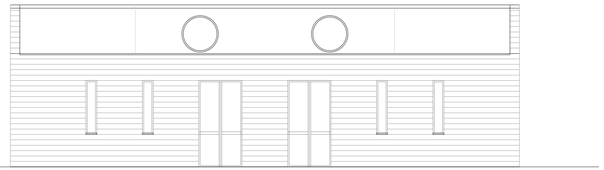


PROSPETTO EST

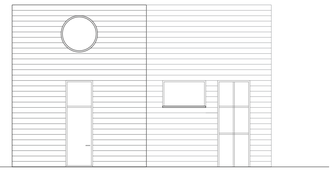


PROSPETTO NORD

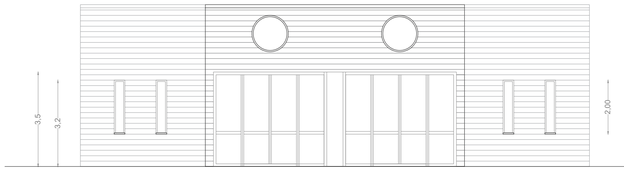


PROSPETTO OVEST

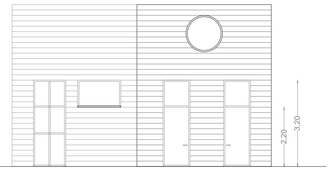

PROSPETTO SUD

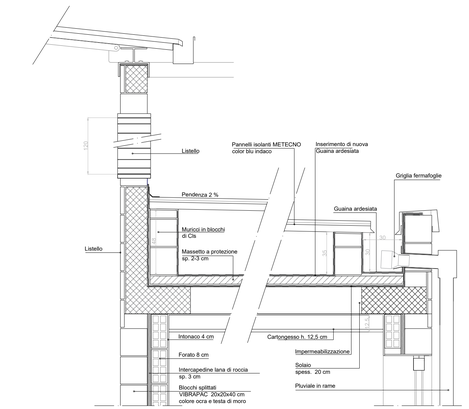


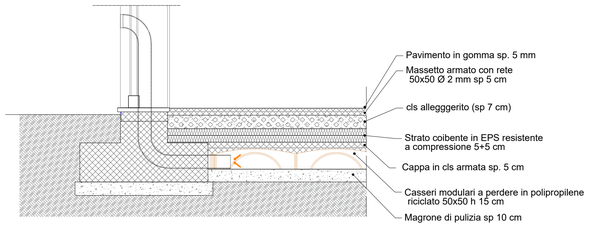

PARTICOLARE COSTRUTTIVO scala 1:20



VISTA TRIDIMENSIONALE PORTICO ESTERNO

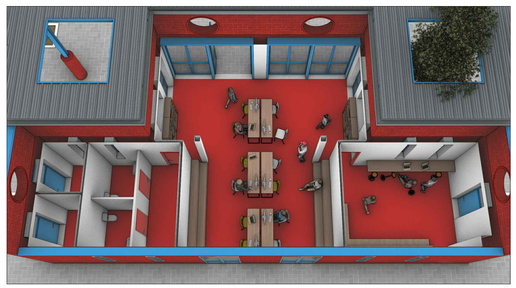


VISTA TRIDIMENSIONALE ASSONOMETRICA INTERNA



VISTA TRIDIMENSIONALE NOTTURA



VISTA TRIDIMENSIONALE INTERNA

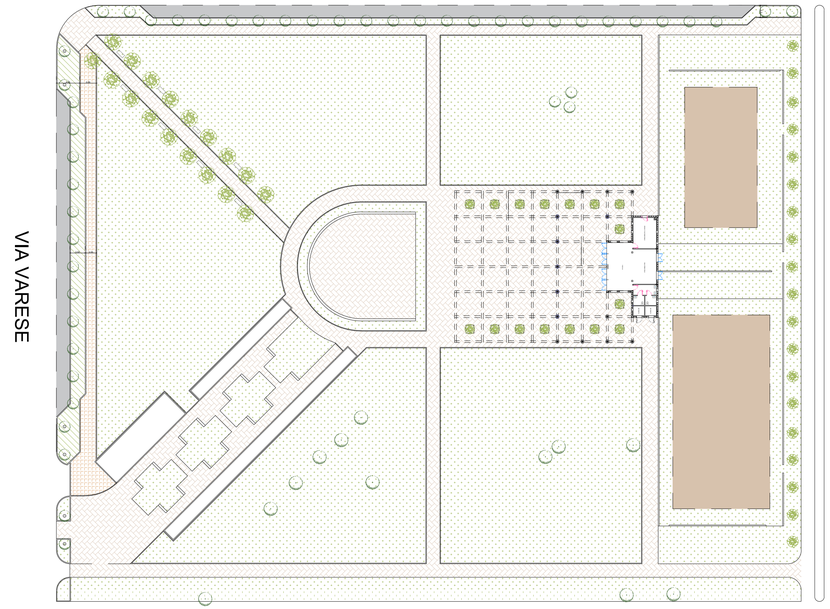

INQUADRAMENTO TERRITORIALE scala 1:500

Finanziato dall'Unione europea NextGenerationEU

Finanziato dall'Unione Europea - NextGenerationEU

Città metropolitana di Milano

Comune di Paderno Dugnano

MINISTERO DELL'INTERNO

PIANO NAZIONALE DI RIPRESA E RESILIENZA (PNRR)
MISSIONE M5 COMPONENTE C2 INVESTIMENTO 2.2
INFRASTRUTTURE SOCIALI, FAMIGLIE, COMUNITÀ E TERZO SETTORE
RIGENERAZIONE URBANA E HOUSING SOCIALE
PIANI URBANI INTEGRATI
CUI L02866100155202200021 - CUP E62F22000000001

RISANAMENTO E VALORIZZAZIONE DI AREE E IMMOBILI UBICATI NEL QUARTIERE CALDERARA IN COMUNE DI PADERNO DUGNANO (MI)

PROGETTO DEFINITIVO - ESECUTIVO

IL PROGETTISTA:

Ing. Arch. Sabrina Freda
Via Pennazzi 23/a - 29122 PIACENZA
fredafogstudio@gmail.com

VISTO E APPROVATO:

Arch. Matteo Moroni
Responsabile Unico Procedimento

Oggetto: RIQUALIFICAZIONE CARCATRA'

EX LUDOTECA COMUNALE CARCATRA'- STATO DI FATTO
PLANIMETRIA PROSPETTI SEZIONI DETTAGLI
SC. VARIE

Fase: DEF/ES

Elaborato: SP - TAV. 01

REV.	DATA	DESCRIZIONE
00	15/ 12/ 2022	PROGETTO DEFINITIVO - ESECUTIVO

redatto: controllato: file: