


Piano Cimiteriale 2022 Comune di Paderno Dugnano - MI

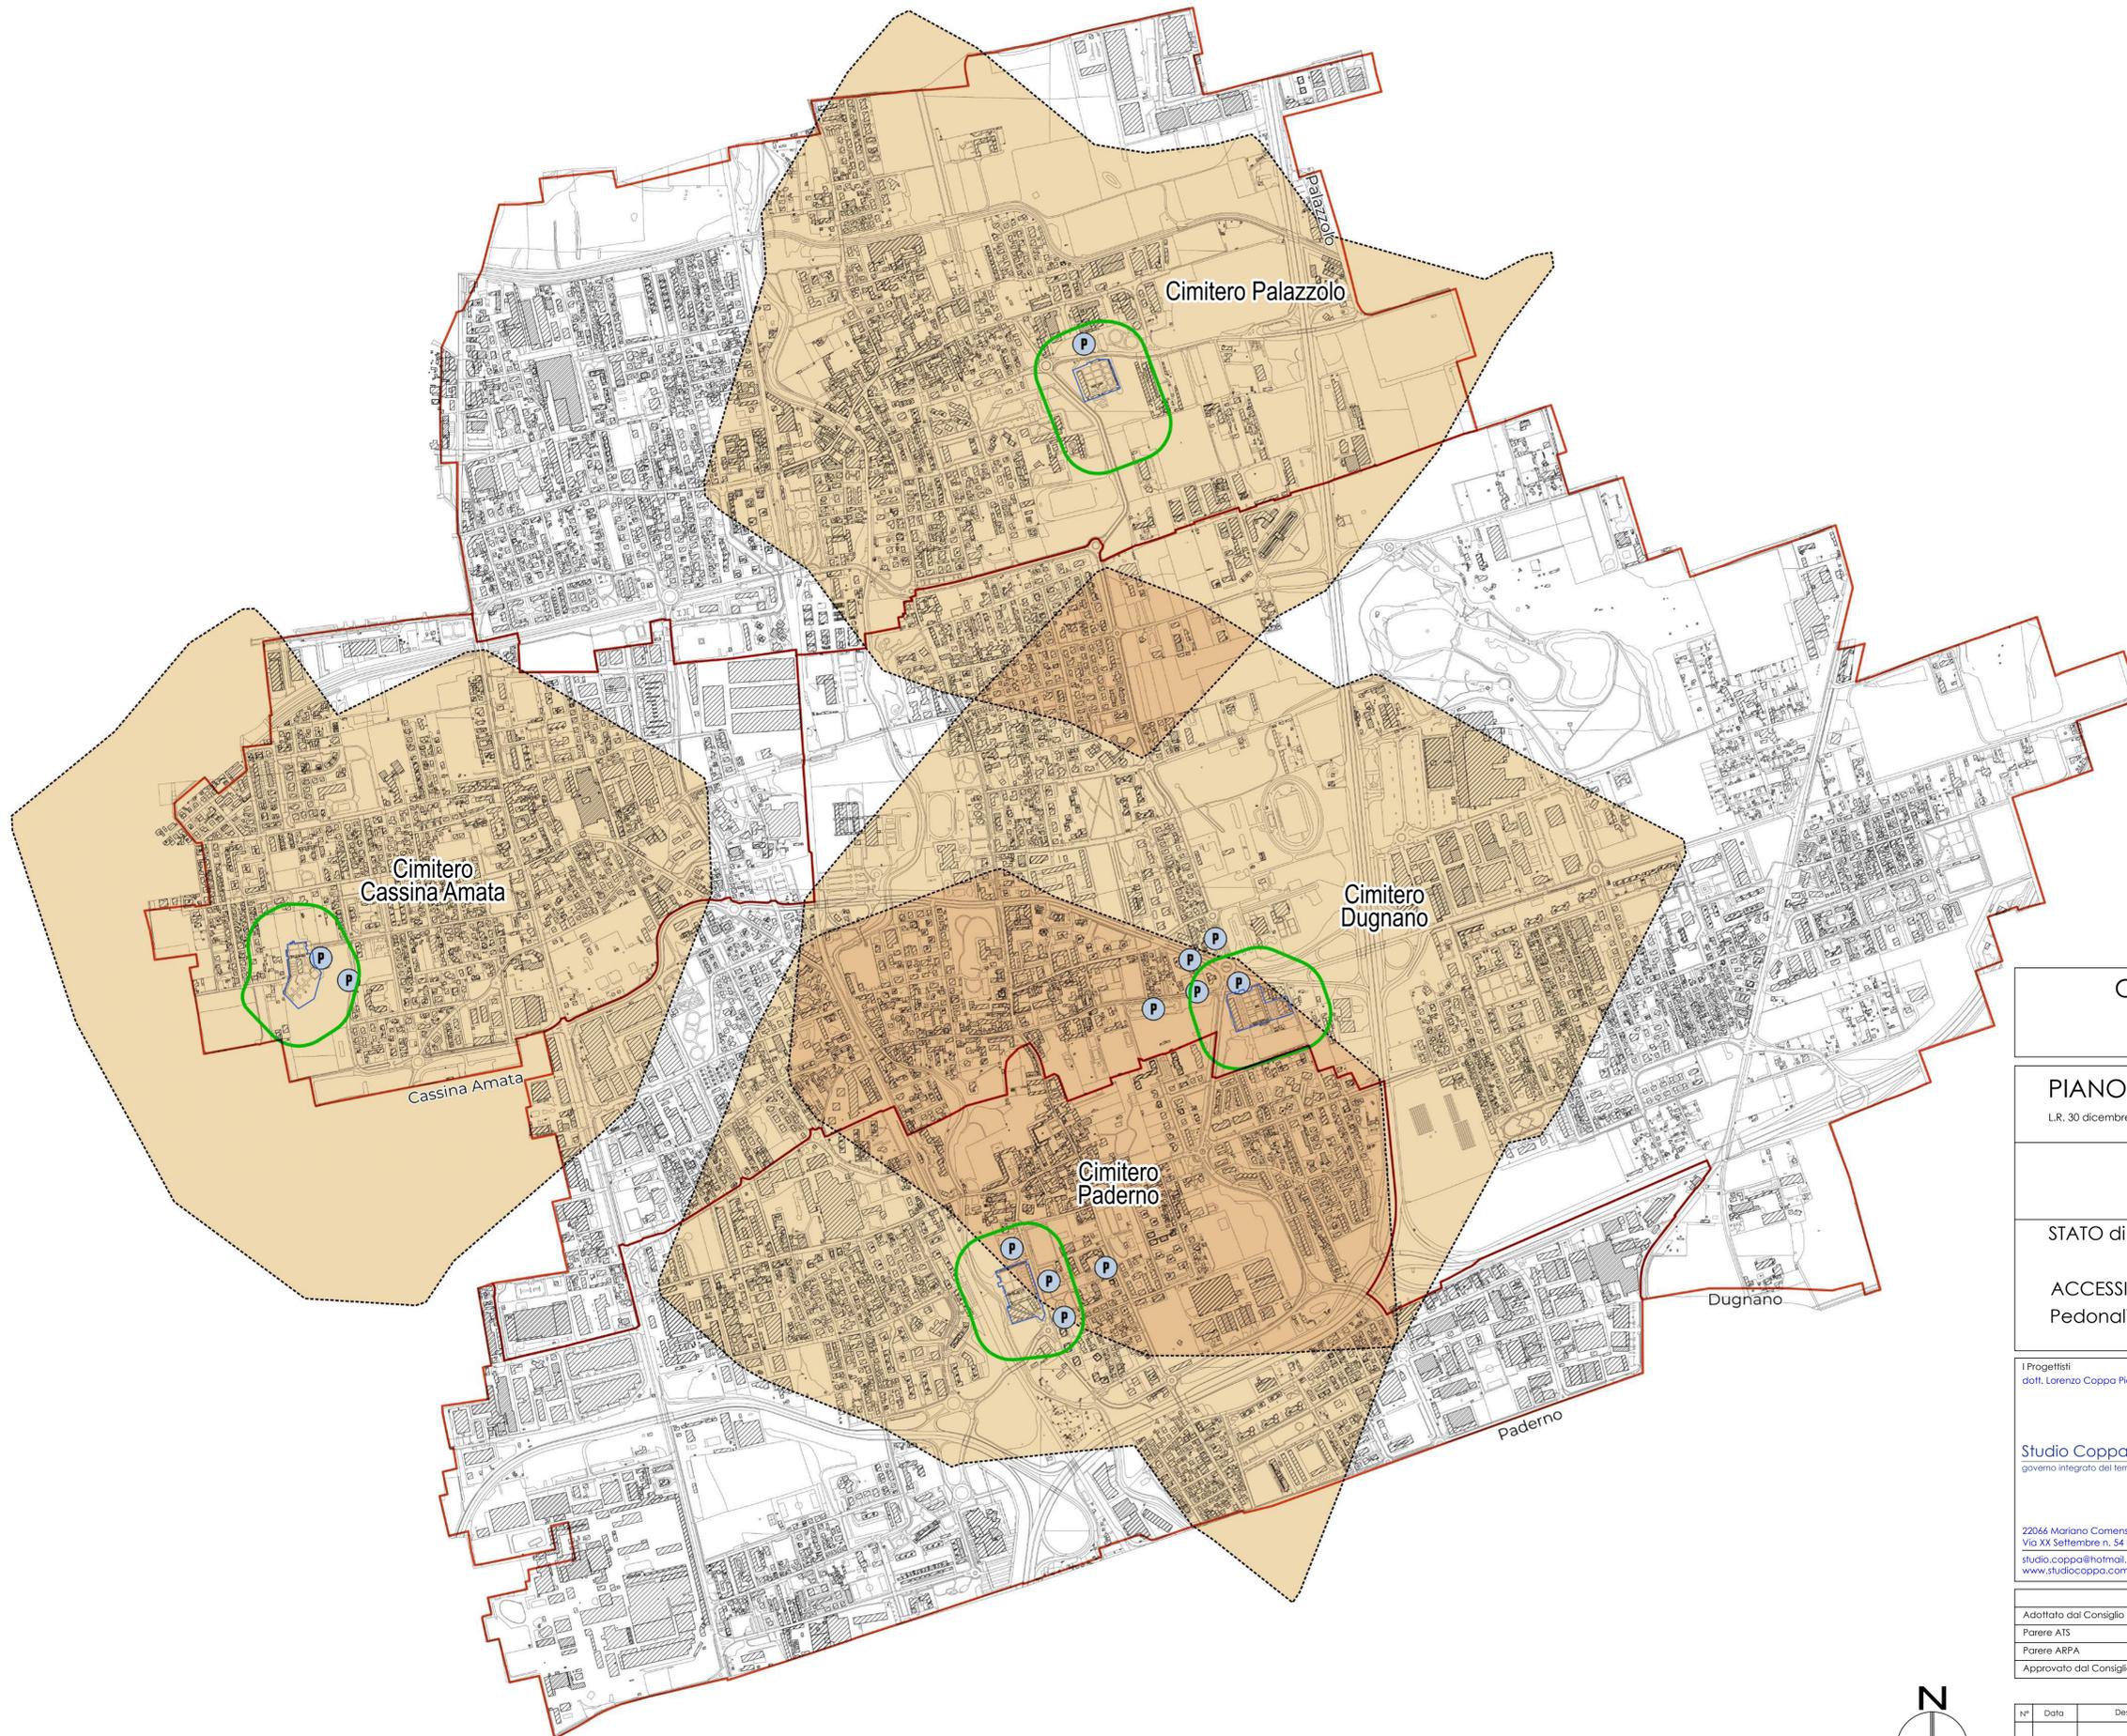

Comune di Paderno Dugnano
 Provincia di Milano
Comune di Paderno Dugnano - via Achille Grandi n. 15 - 20037 Paderno Dugnano (MI)

PIANO CIMITERIALE
L.R. 30 dicembre 2009 n. 33 - R.r. n.6/2004 - R.r. n.1/2007

STATO di FATTO
ACCESSIBILITA'
 Pedonalità 15 minuti, bacini d'utenza, parcheggi

I Progettisti
 dott. Lorenzo Coppa Pianificatore

Studio Coppa
governo integrato del territorio

22066 Mariano Comense - CO
 Via XX Settembre n. 54 E
 studio.coppa@hotmail.it
 www.studiocoppa.com

Con la collaborazione:
 Ufficio Servizi Cimiteriali

Il Direttore del settore polizia locale e servizi per la città:
Dott. Dioguardi Lucio

Assessore competente:
DI Malo Giovanni

APPROVAZIONI			DATA
Adottato dal Consiglio Comunale			Maggio 2022
Parere ATS			
Parere ARPA			
Approvato dal Consiglio Comunale			

SCALA

AGGIORNAMENTI			
N°	Data	Descrizione aggiornamento	Resp. aggiornam. / Resp. validazione

TAVOLA N°
2A

