Piano Cimiteriale 2022 Comune di Paderno Dugnano - MI

cimitero di Paderno

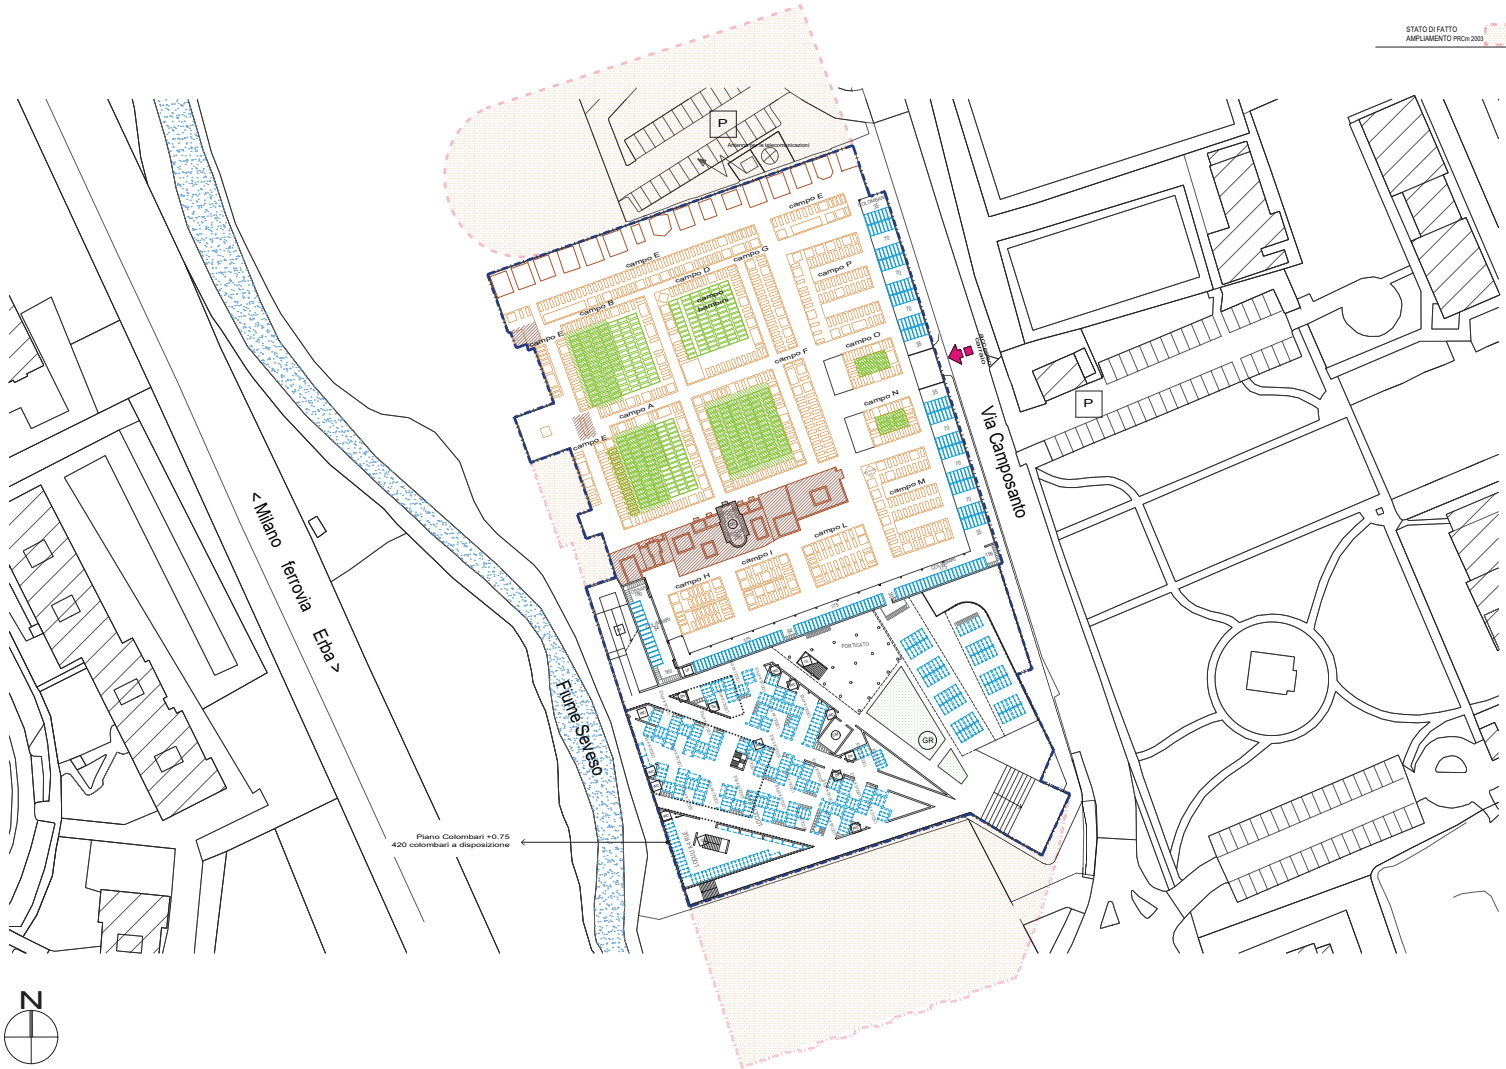

STATO DI FATTO
AMPLIAMENTO PRCm 2003

PERIMETRO CIMITERO ESISTENTE		INGRESSI	
INUMAZIONI		**TUMULAZIONI**	
INUMAZIONI <10 ANNI	campo temporaneo	COLOMBARI	
INUMAZIONI ADULTI (durata 10 anni)		TOMBE A TERRA	
MINERALIZZAZIONE (durata 5 anni)		OSSARI	
CAMPI LIBERI		EDICOLE FUNERARIE	
SERVIZI			
OSSARIO COMUNE	OC	DEPOSITI - MAGAZZINI	De
GIARDINO DELLE RIMEMBRANZE	GR	UFFICI	Uf
CAPPELLA	Ca	COLLEGAMENTI VERTICALI	CV
		VERDE	V
SERVIZI IGIENICI VISITATORI	WC	PARCHEGGI	P
ELEMENTI STORICI TESTIMONIALI			
CAPPELLA CENTRALE	CAC	EDICOLE - SEPOLCRETI	

Comune di Paderno Dugnano

Provincia di Milano

Comune di Paderno Dugnano - via Achille Grandi n. 15 - 20037 Paderno Dugnano (MI)

PIANO CIMITERIALE

L.R. 30 dicembre 2009 n. 33 - R.r. n.6/2004 - R.r. n.1/2007

Cimitero di Paderno

STATO di FATTO

PLANIMETRIA

tipologia sepolture, servizi e infrastrutture

I Progettisti

dott. Lorenzo Coppa Pianificatore

Studio Coppa

governo integrato del territorio

22066 Mariano Comense - CO

Via XX Settembre n. 54 E

studio.coppa@hotmail.it

www.studiocoppa.com

Con la collaborazione:

Ufficio Servizi Cimiteriali

Il Direttore del settore polizia locale e servizi per la città:

Dott. Dioguardi Lucio

Assessore competente:

Di Maio Giovanni

APPROVAZIONI		
Adottato dal Consiglio Comunale		
Parere ATS		
Parere ARPA		
Approvato dal Consiglio Comunale		

DATA: Maggio 2022

SCALA: 1:500

AGGIORNAMENTI

N°	Data	Descrizione aggiornamento	Resp. aggiornam.	Resp. validazione

TAVOLA N°: 3d

ELABORATO PROTETTO DALLA LEGGE SUI DIRITTI D'AUTORE - VIETATA LA RIPRODUZIONE, ANCHE PARZIALE, ESEGUITA CON QUALSIASI MEZZO ED IN QUALSIASI FORMA, SENZA L'AUTORIZZAZIONE SCRITTA DELL'AUTORE