

# Paderno Dugnano

**COMUNE DI PADERNO DUGNANO**

Città Metropolitana di Milano



## **REVISIONE PIANO DI GOVERNO DEL TERRITORIO**

### **DOCUMENTO DI PIANO**

## **2. Pianificazione sovraordinata: organizzazione del territorio e dei sistemi insediativi**

ottobre 2023

#### **Responsabile del procedimento:**

Direttore del Settore Edilizia e Urbanistica  
arch. Angelo Sabbadin

#### **Progettisti:**

Dario Vanetti ingegnere

#### **Gruppo di lavoro:**

Ufficio Edilizia e Urbanistica - Comune di Paderno Dugnano

Via Pitteri, 10  
20134 Milano  
tel 02 39439717 - fax 1782714281  
email [info@urbanstudio.it](mailto:info@urbanstudio.it)  
[www.urbanstudio.it](http://www.urbanstudio.it)

**US**<sup>®</sup>  
UrbanStudio

Collaboratori:  
pianificatore junior Antonio De Mtri  
ing. Rebecca del Barga  
arch. Edoardo Garbagnati

pianificatore territoriale Matteo Manenti  
pianificatore territoriale Maurizio Rini  
pianificatore territoriale Luca Ripoldi  
arch. Walter Villa

## Polarità Emergenti

-  La Valtellina
-  Triangolo Lodi - Crema - Cremona
-  Lomellina-Novara
-  Triangolo Brescia - Mantova - Verona
-  Sistema Fiera - Malpensa
-  Triangolo Insubrico

## Polarità storiche

-  Area metropolitana milanese
-  Asse del Sempione
-  Brianza
-  Poli della fascia prealpina
-  Conurbazione di Bergamo
-  Conurbazione di Brescia

 **Poli di sviluppo regionale**

 **Aeroporti principali**

## Fiere

-  Internazionale
-  Nazionale

 Viabilità



## PIANO TERRITORIALE REGIONALE

### POLARITA' E POLI DI SVILUPPO REGIONALE

Art 20 L.R. 12/05 - Legge per il governo del Territorio


Scala 1: 300.000

tavola

# 1

**Corridoio XXIV  
GENOVA - ROTTERDAM**

**Corridoio V  
LISBONA - KIEV**

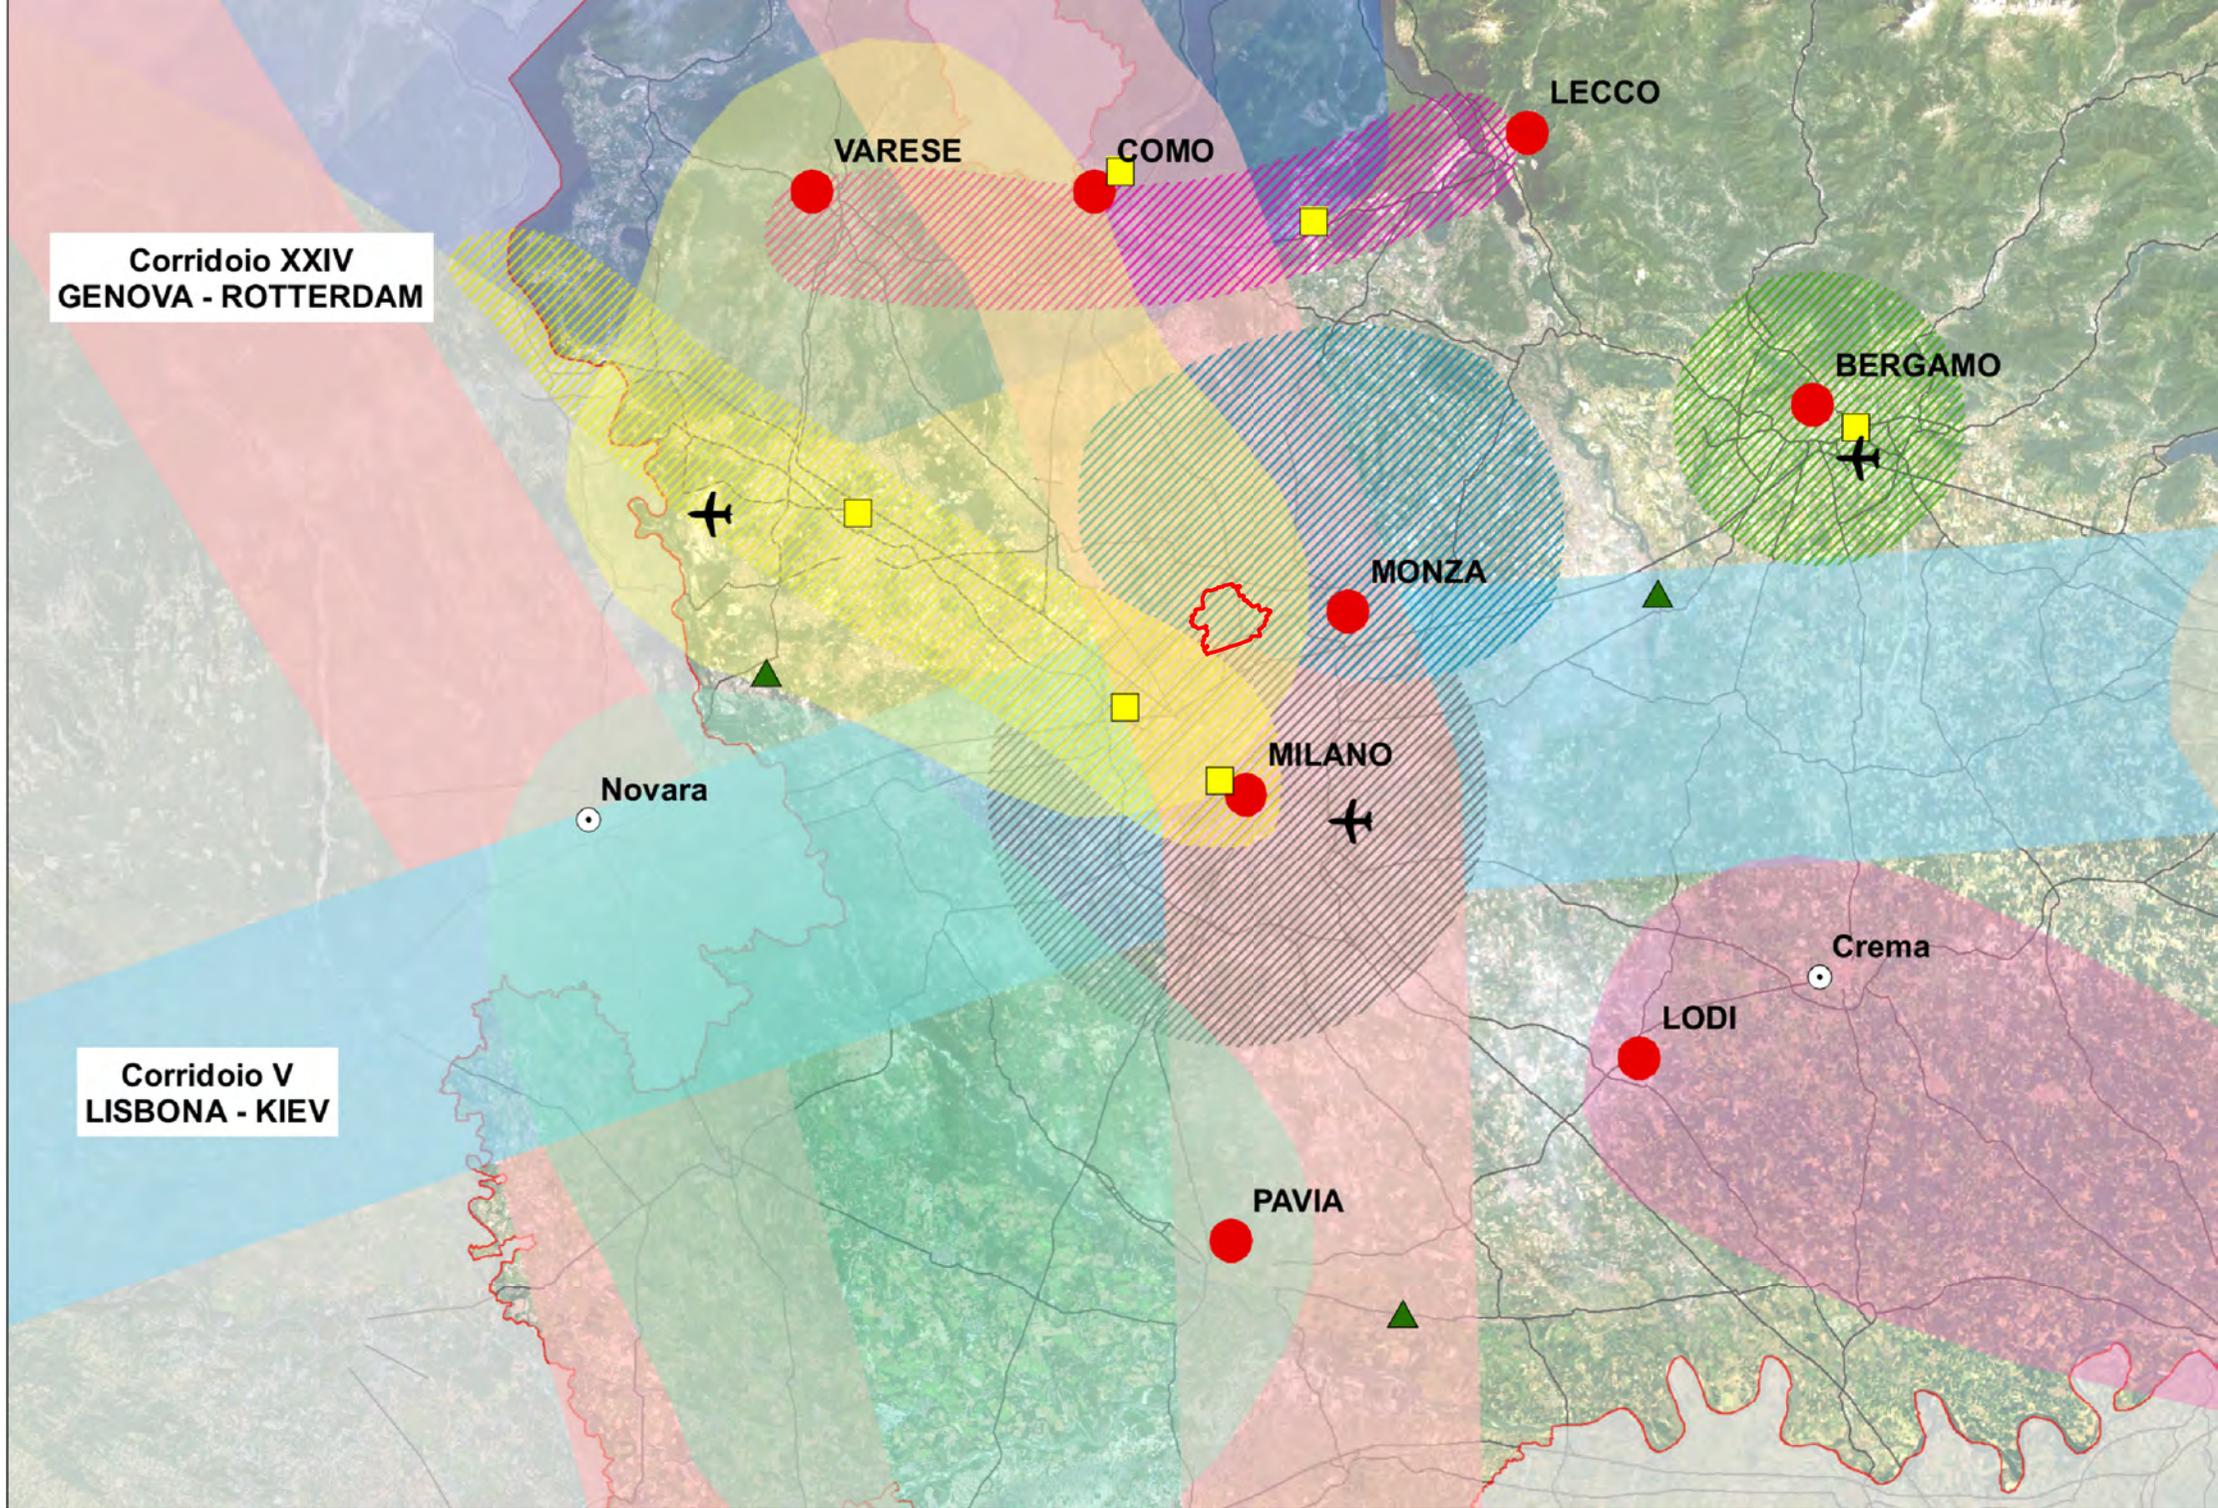

**Delimitazione delle fasce fluviali definite dal Piano Stralcio per l'Assetto Idrogeologico (PAI) - Fasce PAI A,B, Bpr,C**

- Limite Fascia A
- Limite Fascia B
- ..... Limite Fascia B di progetto
- Limite Fascia C

**Delimitazione delle aree allagabili presente nelle mappe di pericolosità del Piano Gestione Rischio Alluvioni (PGRA)**

-  Pericolosità RP scenario frequente (H)
-  Pericolosità RP scenario poco frequente (M)
-  Pericolosità RP scenario raro (L)

**Aree a rischio idrogeologico molto elevato definito dal Piano Stralcio per l'Assetto Idrogeologico (Allegato 4.1 all'Elaborato 2 del PAI)**

-  Frane (Zona 1 - Zona 2)
-  Esondazioni (Zona 1 - Zona 2 - Zona I - Zona B-Pr)
-  Conoidi (Zona 1 - Zona 2)
-  Valanghe (Zona 1 - Zona 2)

**Rete Natura 2000**

-  Siti di importanza comunitaria (ZSC e SIC)
-  Zone di Protezione Speciale (ZPS)
-  Buffer Zone
-  Componente

**Sistema delle aree protette**

-  Parchi Naturali
-  Parchi Regionali
-  Parchi Nazionali

-  Aree a convenzione Ramsar
- 1 Lago di Mezzola Pian di Spagna
- 2 Valli del Mincio
- 3 Paludi di Ostiglia
- 4 Torbiere di Iseo
- 5 Palude di Brabbia
- 6 Isola Boscone

-  Inseediamento industriale di Crespi d'Adda, 1995
-  Arte Rupestre in Val Camonica, 1979
-  Sacri Monti di Lombardia, 2003
-  Santa Maria delle Grazie e Cenacolo, 1980
-  Città di Mantova e Sabbioneta, 2008
-  La Ferrovia Retica nei paesaggi di Albula e Bernina, 2008
-  Centri di potere e culto dell'Italia Longobarda, 2011
-  Monte San Giorgio, 2010
-  Mura di Bergamo, 2017
-  Palafitte dell'arco alpino, 2011

-  Ghiacciai
-  Fiume Po
-  Laghi

Siti riconosciuti dall'Unesco quali patrimonio mondiale, culturale e naturale dell'umanità



**PIANO TERRITORIALE REGIONALE**

**ZONE DI PRESERVAZIONE E SALVAGUARDIA AMBIENTALE**

**Art 20 L.R. 12/05 - Legge per il governo del Territorio**


**Scala 1: 300.000**

**tavola**

**2**

Elaborazione a cura di



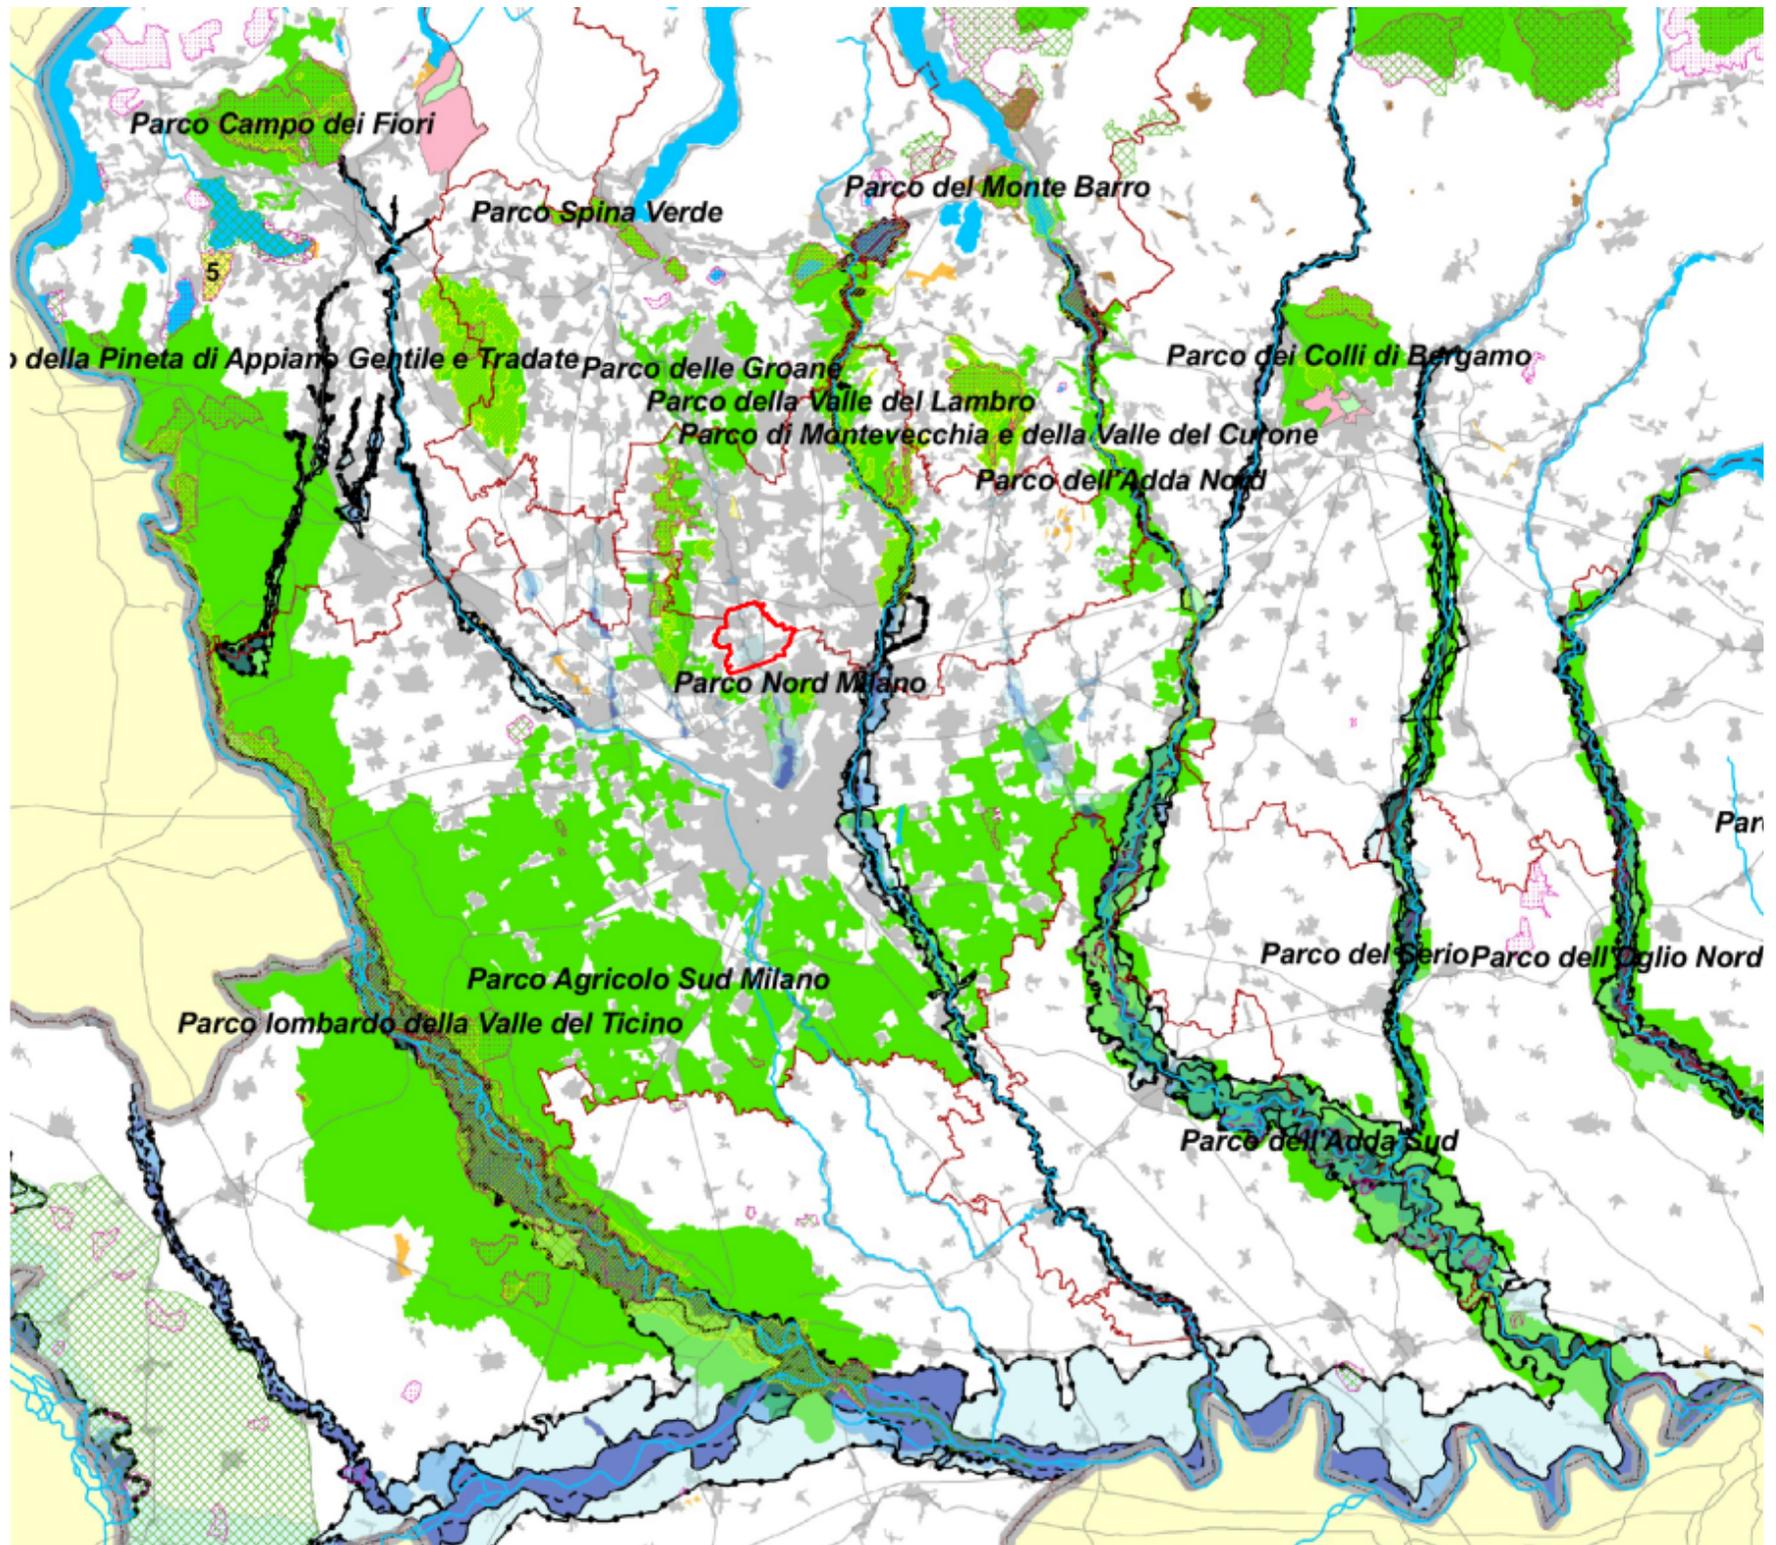

## INFRASTRUTTURE PER LA MOBILITA'

-  Aeroporti principali
-  Stazione ferroviaria Monza - Brianza
-  Idroscalo Internazionale di Como
-  Infrastrutture viarie - in progetto
-  Infrastrutture ferroviarie - in progetto
-  Rete metrotranviaria in progetto
-  Rete metrotranviaria esistente
-  Viabilità autostradale esistente
-  Viabilità principale esistente
-  Viabilità secondaria esistente
-  Ferrovie esistenti
-  Prolungamento metro Brescia
-  Fiumi/Canali navigabili

## INFRASTRUTTURE PER LA PRODUZIONE E IL TRASPORTO DI ENERGIA

### Parco idroelettrico - potenza installata

-  fino a 10 MW
-  da 11 a 50 MW
-  da 51 a 100 MW
-  da 101 a 500 MW
-  da 501 a 1040 MW

### Parco termoelettrico - potenza installata

-  Fino a 50 MW
-  da 51 a 150 MW
-  da 151 a 780 MW
-  da 781 a 1840 MW

### Elettrodotti alta tensione

-  132 KV
-  220 KV
-  400 KV

### INFRASTRUTTURE PER LA DIFESA DEL SUOLO



Bacino Lambro - Seveso - Olona - Trobbie



Riconnessione del fiume Olona con l'Olona Inferiore e il Po



Infrastrutture prioritarie per la difesa del suolo



## PIANO TERRITORIALE REGIONALE

### INFRASTRUTTURE PRIORITARIE PER LA LOMBARDIA


Art 20 L.R. 12/05 - Legge per il governo del Territorio

Scala 1: 300.000

Aggiornamento dati: 2019

La presente Tavola ha valore esclusivamente rappresentativo

tavola  
**3**

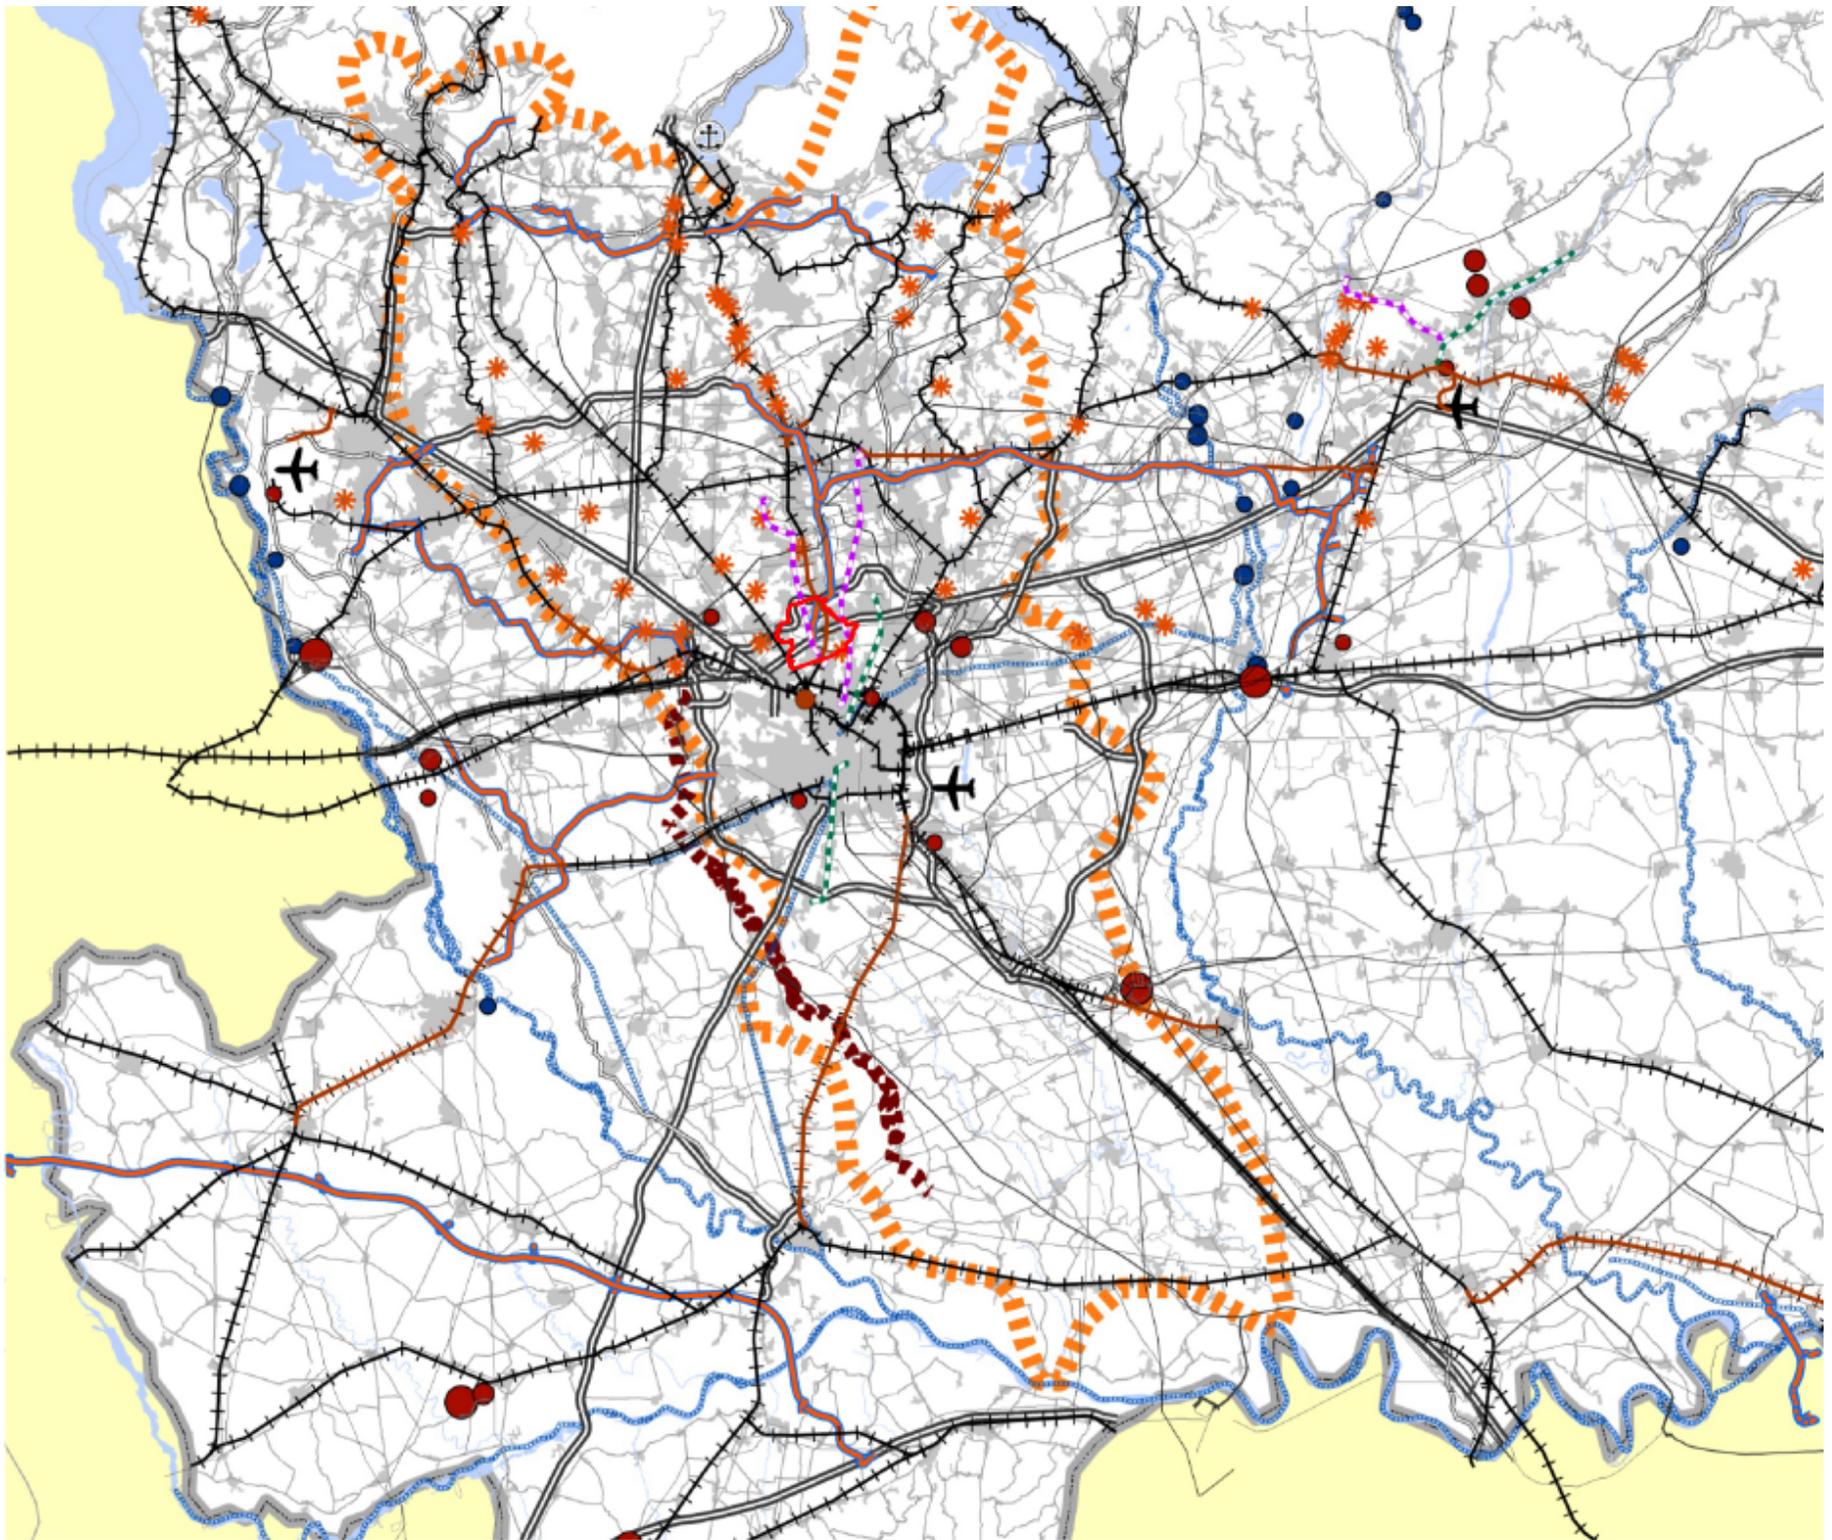



Sistema territoriale della Montagna



Sistema territoriale dei Laghi



Sistema territoriale Pedemontano



Sistema territoriale Metropolitano

 Settore ovest

 Settore est



Sistema territoriale della Pianura Irrigua



Sistema territoriale del Po e dei Grandi Fiumi



## PIANO TERRITORIALE REGIONALE


### I SISTEMI TERRITORIALI DEL PTR

Scala 1:300.000

tavola

# 4

Elaborazione a cura di 

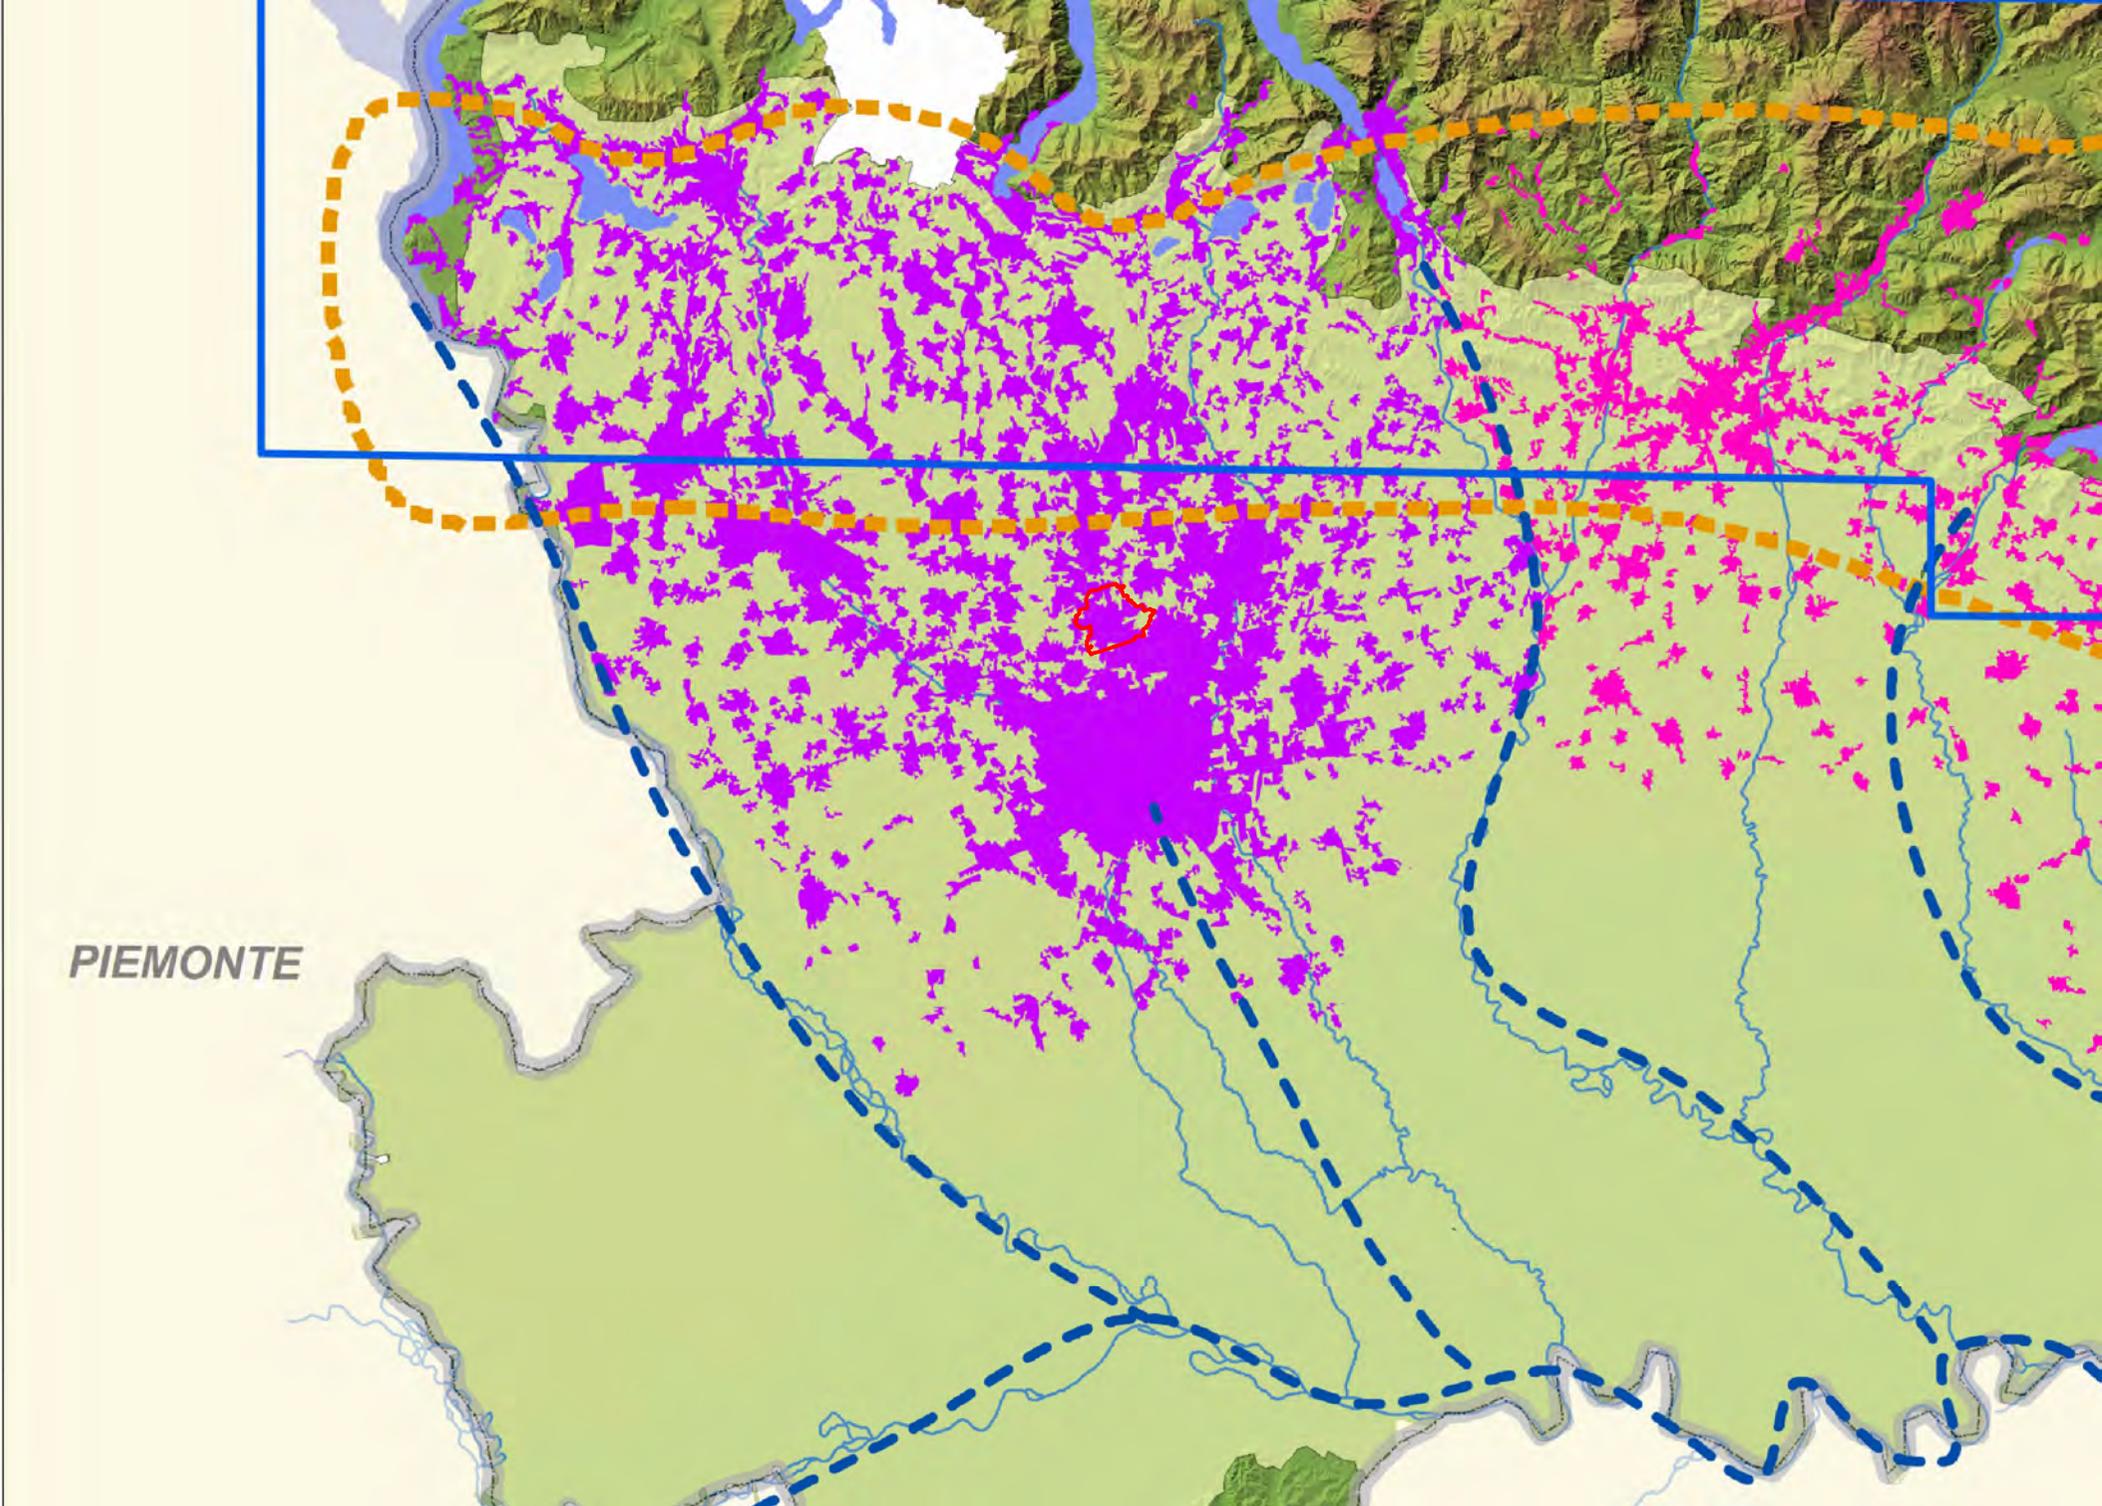


## Legenda

-   Confini provinciali
-   Confini regionali
  
-   Luoghi dell'identità regionale
-   Paesaggi agrari tradizionali
-   Geositi di rilevanza regionale
-   Siti riconosciuti dall'UNESCO quali patrimonio mondiale, culturale e naturale dell'umanità
  
-   Strade panoramiche - [vedi anche Tav. E]
-   Linee di navigazione
-   Tracciati guida paesaggistici - [vedi anche Tav. E]
-   Belvedere - [vedi anche Tav. E]
-   Visuali sensibili - [vedi anche Tav. E]
-   Punti di osservazione del paesaggio lombardo - [art. 27, comma 4]
-   Tracciati stradali di riferimento
-   Bacini idrografici interni
-   Ferrovie
-   Ambiti urbanizzati
-   Idrografia superficiale
-   Infrastrutture idrografiche artificiali della pianura

### AMBITI DI RILEVANZA REGIONALE

-   Della montagna
-   Dell'Oltrepò
-   Della pianura

*per l'interpretazione delle indicazioni numeriche si rimanda ai repertori allegati al piano*

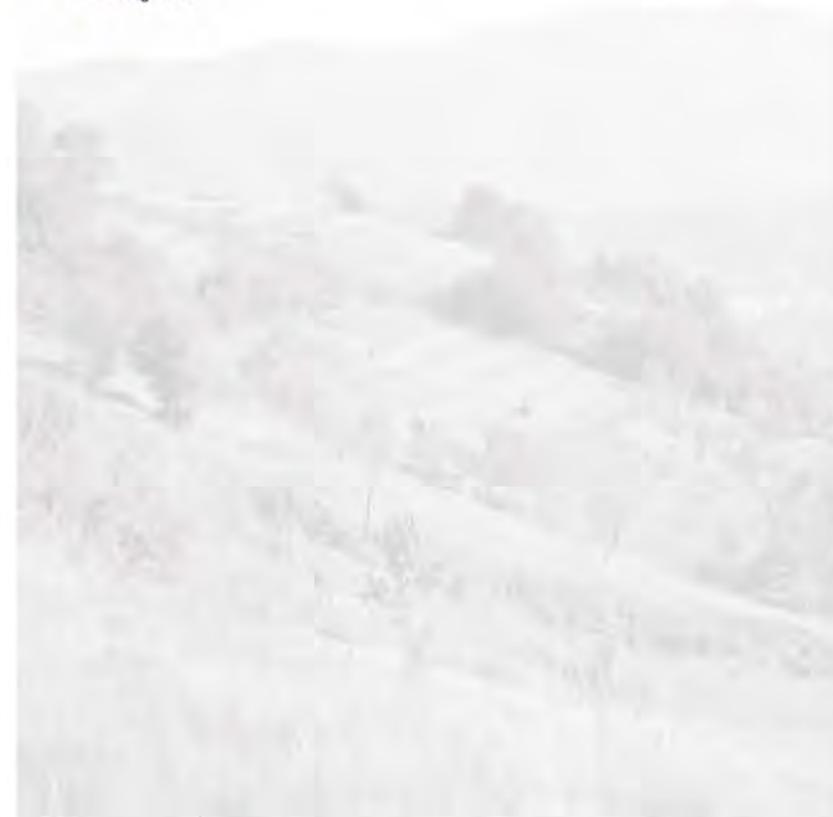

## PIANO PAESAGGISTICO REGIONALE

ELEMENTI IDENTIFICATIVI E  
PERCORSI DI INTERESSE PAESAGGISTICO  
scala 1:300.000

tavola **B**



## Legenda

-  Confini provinciali
-  Confini regionali
-  Bacini idrografici interni
-  Infrastrutture idrografiche artificiali della pianura
-  Idrografia superficiale
-  Ferrovie
-  Strade statali
-  Autostrade e tangenziali
-  Ambiti urbanizzati
-  Parco nazionale dello Stelvio

-  Monumenti naturali
-  Riserve naturali
-  Geositi di rilevanza regionale
-  SIC - Siti di importanza comunitaria
-  ZPS - Zone a protezione speciale

### PARCHI REGIONALI

-  Parchi regionali istituiti con ptcp vigente
-  Parchi regionali istituiti senza ptcp vigente


per l'interpretazione delle indicazioni numeriche si rimanda ai repertori allegati al piano



## PIANO PAESAGGISTICO REGIONALE

ISTITUZIONI PER LA TUTELA  
DELLA NATURA  
scala 1:300.000

tavola  
**C**

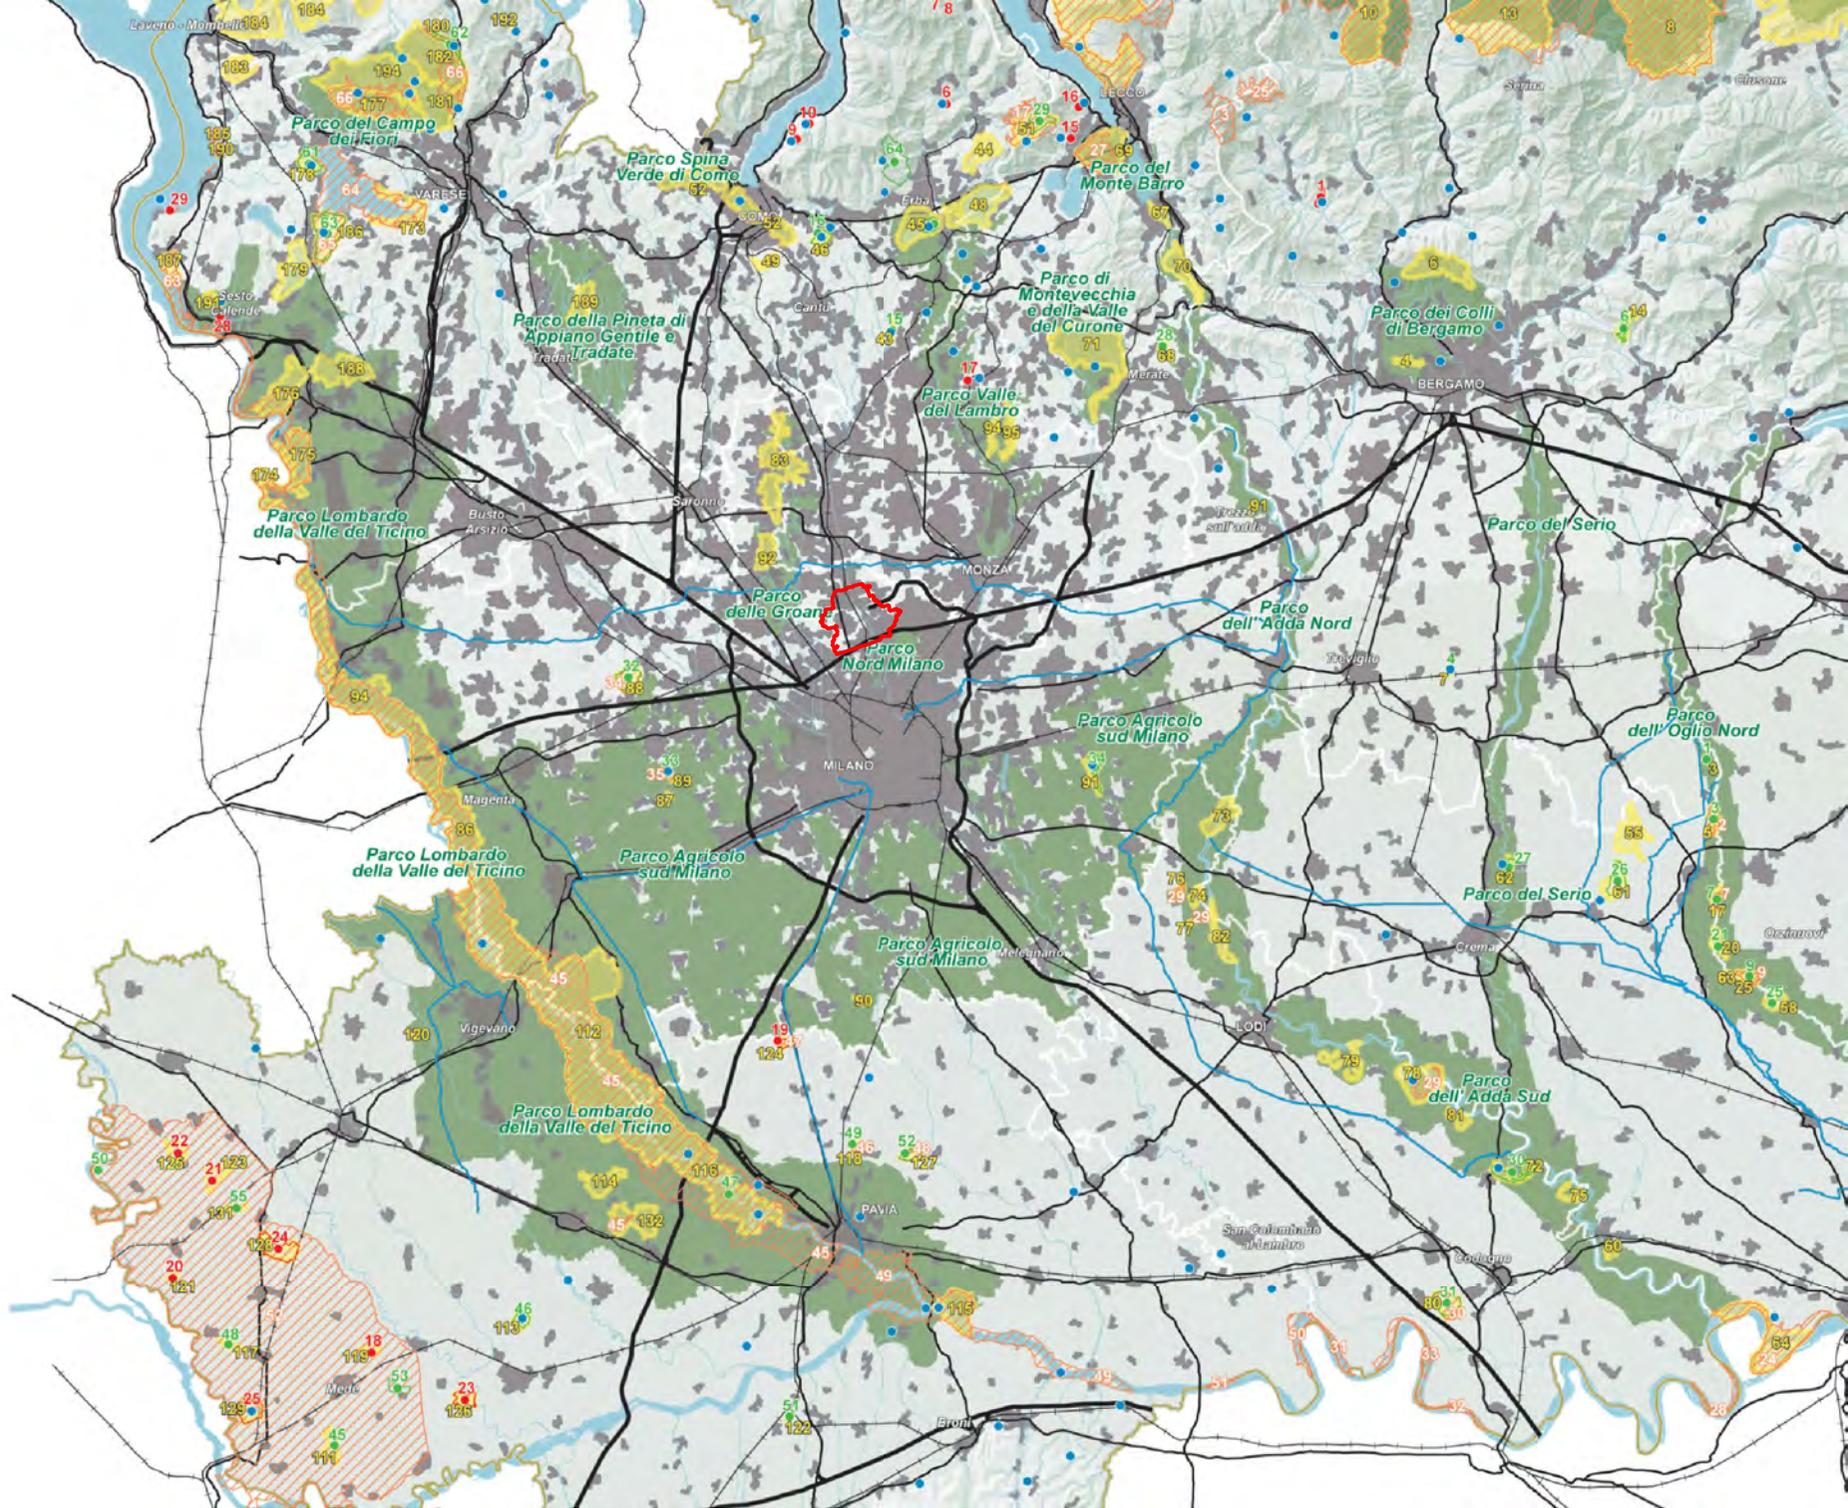

## LEGENDA

### Efficacia normativa [art. 34]

-  Opere in corso di costruzione o con aree occupate
-  Progetti sovraordinati con efficacia localizzativa derivanti dal PTR, da deliberazioni del CIPE o da Intese Stato-Regione
-  Ipotesi allo studio prive di efficacia localizzativa proposte da Città Metropolitana o riportate dalla programmazione sovraordinata regionale
-  Tracciati esterni ai confini della Città metropolitana
- #s-f-m** N° identificativo dell'intervento (cfr. Allegato 4 alle Norme di Attuazione)

Per la classificazione di stazioni/fermate ferroviarie e della metropolitana interne al territorio del Comune di Milano si rimanda al PUMS del Comune di Milano approvato con D.C.C. n. 38 del 12/11/2018

### Categoria infrastrutturale dell'intervento [art. 34]

-  Strade a carreggiate separate
-  Strade a carreggiata semplice
-  Ferrovie
-  Stazioni/fermate ferroviarie
-  Metropolitane
-  Corridoi principali di estensione del trasporto pubblico (con alternative da valutare)
-  Metrotranvie
-  Fermate della metropolitana

### LIMITI AMMINISTRATIVI

-  Confini comunali
-  Confini Città metropolitana



Sindaco metropolitano  
Giuseppe Sala

Vice Sindaca e Consigliere delegato Pianificazione territoriale  
Arianna Censi

Segretario e Direttore Generale  
Antonio Sebastiano Purcaro

Direttore Area Ambiente e tutela del territorio  
Emilio De Vita

Direttore Settore Pianificazione territoriale generale  
Isabella Susi Botto

Approvato con deliberazione del Consiglio metropolitano n.16 dell'11/05/2021

Publicato sul BURL - Serie Avvisi e Concorsi n.40 del 06/10/2021




TAVOLA

1

1:70.000

Sistema infrastrutturale

maggio 2021

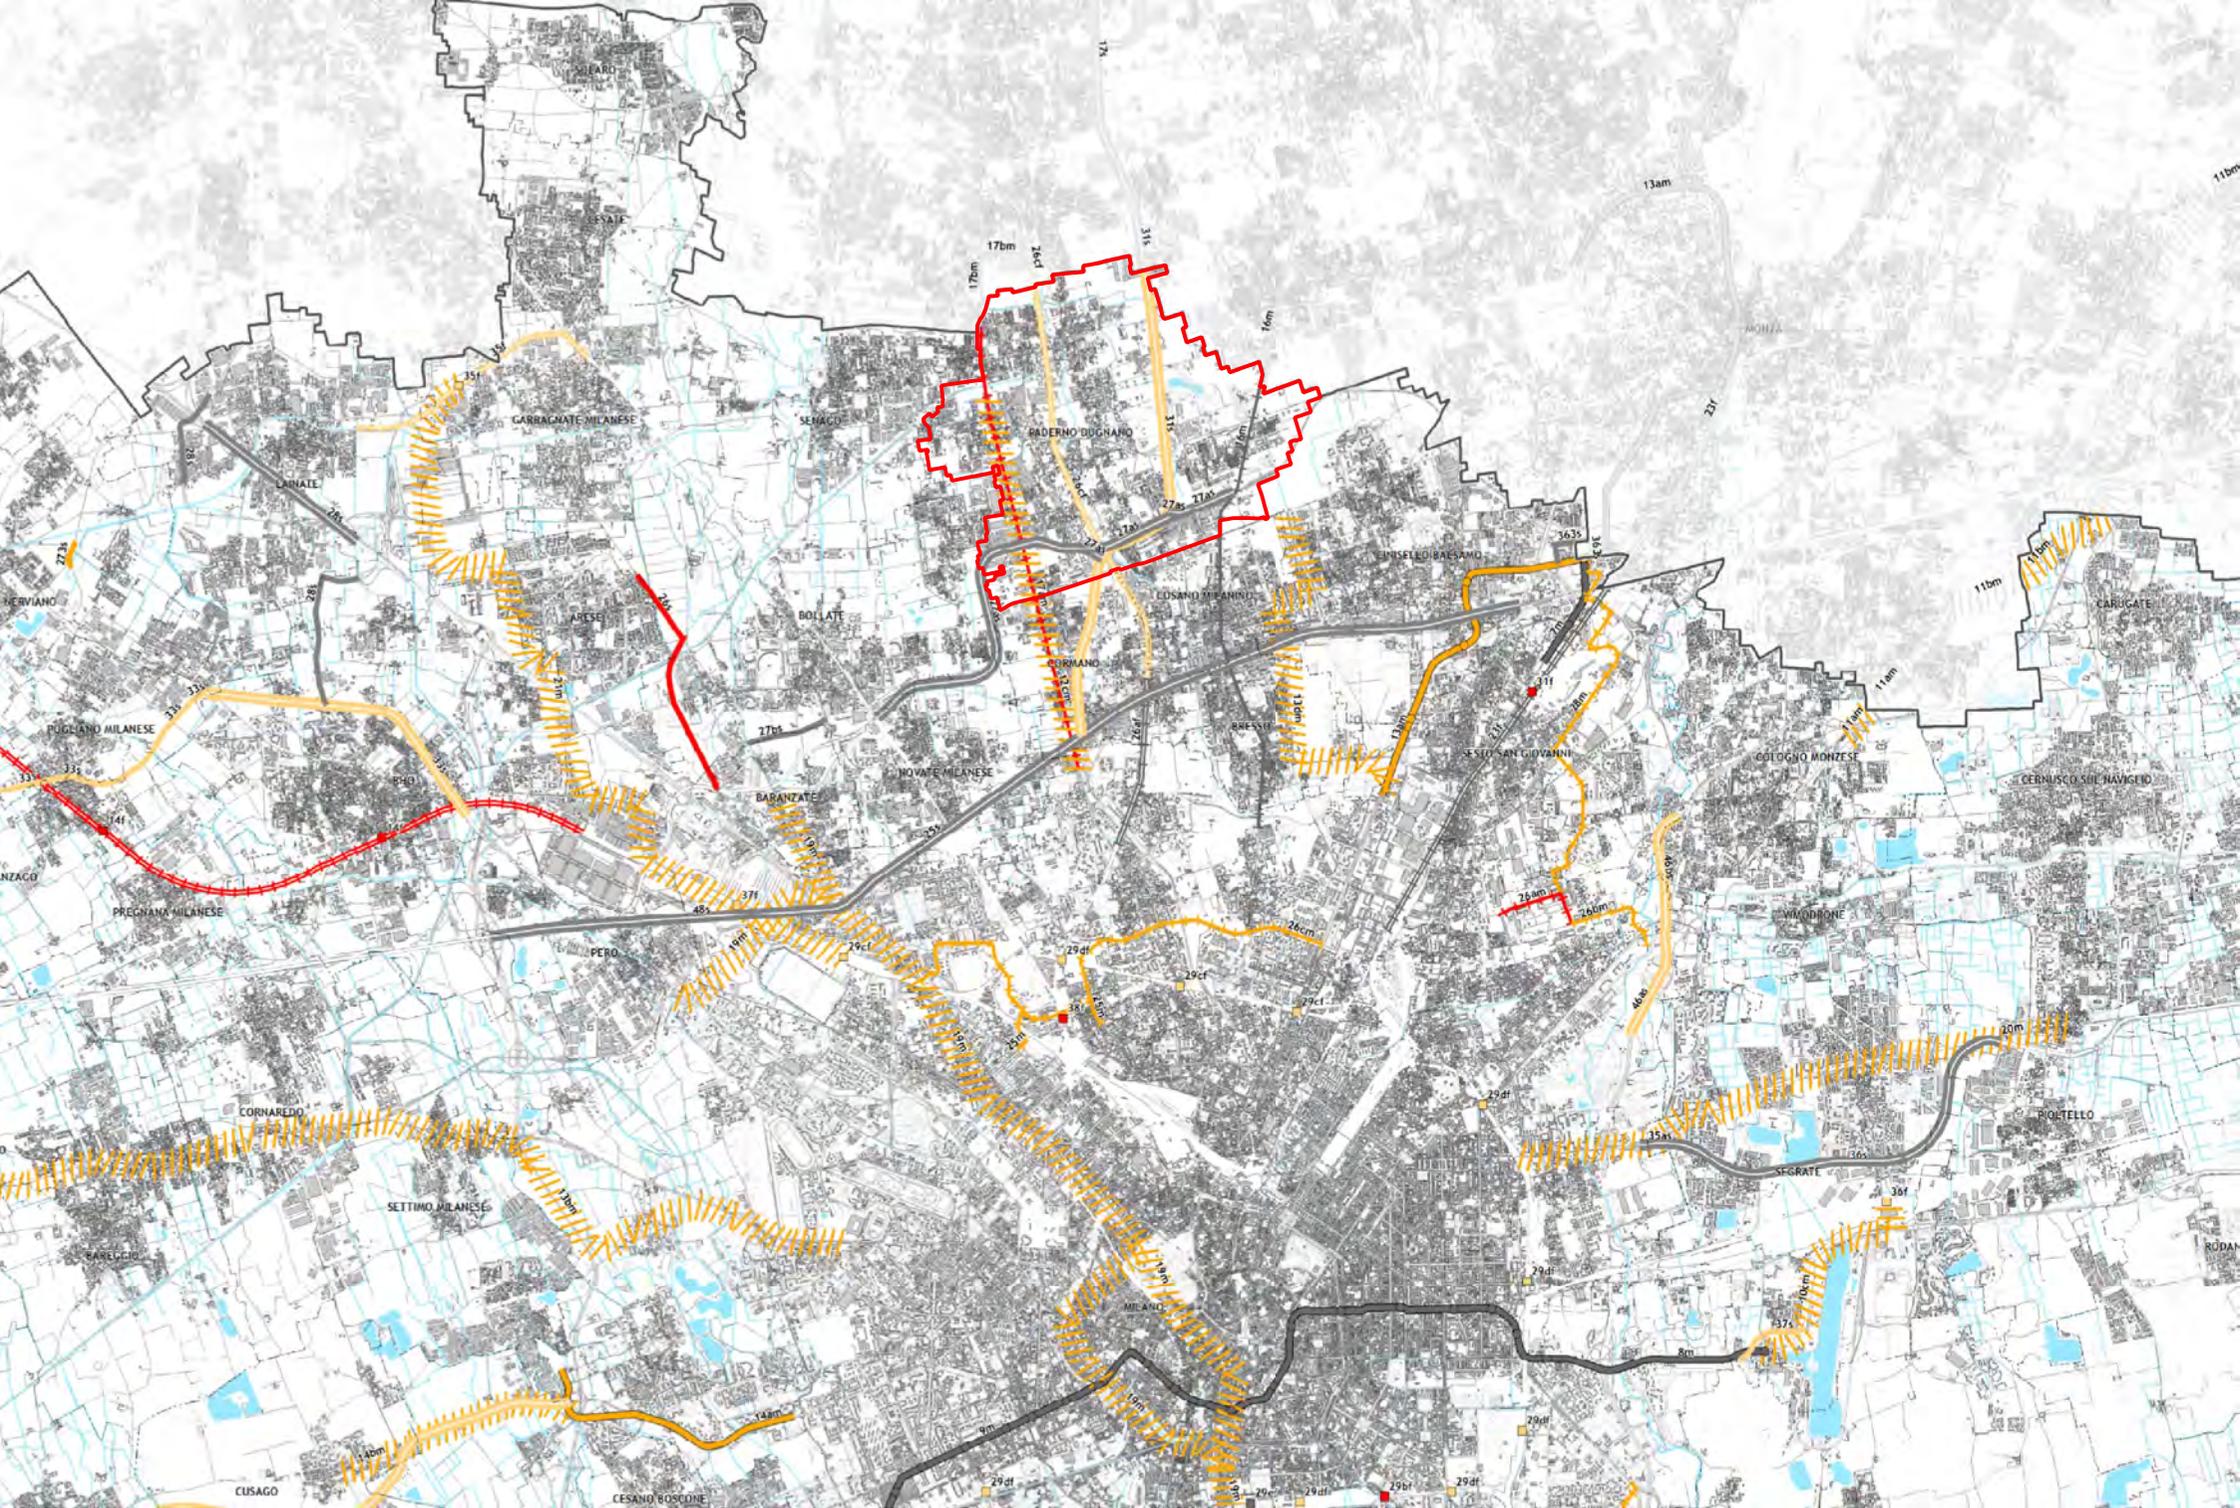

## LEGENDA

### LUOGHI URBANI DELLA MOBILITA' - LUM [art. 35]

#### ESISTENTI

-  Rilevanza metropolitana [400 m]
-  Rilevanza sovracomunale [200 m]

### SISTEMA INSEDIATIVO

-  Città centrale [art. 24]
-  Poli urbani attrattori [art. 25]

### ELEMENTI ATTRATTORI ESISTENTI

-  Istituti di istruzione superiore
-  Università
-  Cinema multisala
-  Grandi strutture di vendita con superfici alimentari <500 mq
-  Grandi strutture di vendita con superfici alimentari >500 mq
-  Centri sportivi

### Strutture sanitarie

-  Istituti di ricovero e cura a carattere scientifico - IRCCS
-  Ospedali

### SISTEMA DELLA MOBILITÀ [art. 34]

-  Tracciati linee ferroviarie esistenti [linee S - altri servizi]
-  Tracciati linee metropolitane [esistente - in progetto o realizzazione]
-  Corridoi principali di estensione del trasporto pubblico [alternative da valutare]
-  Tracciati linee tram e metrotranvie [esistente - in progetto/da riqualificare o realizzazione]
-  Tracciati stradali [autostrada - superstrada - extraurbana - urbana]

-  Aeroporti

### PREVISTI

-  Rilevanza metropolitana [400 m]
-  Rilevanza sovracomunale [200 m]


### ELEMENTI ATTRATTORI PROGRAMMATI

-  Aree ex Falck e Scalo Ferroviario GSV, MSV, Centri sportivi, Cinema multisala, Istituti di istruzione, Strutture sanitarie, Università e Istituti di ricerca scientifica

### AREE LIBERE/DISMESSE

-  Ambiti di Trasformazione > 100.000 mq
-  Accordi di programma > 100.000 mq
-  Aree dismesse > 100.000 mq

### LIMITI AMMINISTRATIVI

 -  Confini comunali
-  Confini Città metropolitana

### STAZIONI

-  Stazioni ferroviarie [esistenti - programmate/in fase di studio]
-  Stazioni metropolitane esistenti [esistenti - programmate/in fase di studio]

### VELOSTAZIONI

-  Velostazioni [0 - 15 posteggi]
-  Velostazioni [16 - 40 posteggi]
-  Velostazioni [41 - 100 posteggi]
-  Velostazioni [101 - 200 posteggi]
-  Velostazioni [201 - 400 posteggi]
-  Velostazioni [400 - 470 posteggi]



Città  
metropolitana  
di Milano



PIANO TERRITORIALE  
METROPOLITANO

Sindaco metropolitano  
Giuseppe Sala

Vice Sindaca e Consigliere delegato Pianificazione territoriale  
Arianna Censi

Segretario e Direttore Generale  
Antonio Sebastiano Purcaro

Direttore Area Ambiente e tutela del territorio  
Emilio De Vita

Direttore Settore Pianificazione territoriale generale  
Isabella Susi Botto

Approvato con deliberazione del Consiglio metropolitano n.16 dell'11/05/2021

Publicato sul BURL - Serie Avvisi e Concorsi n.40 del 06/10/2021

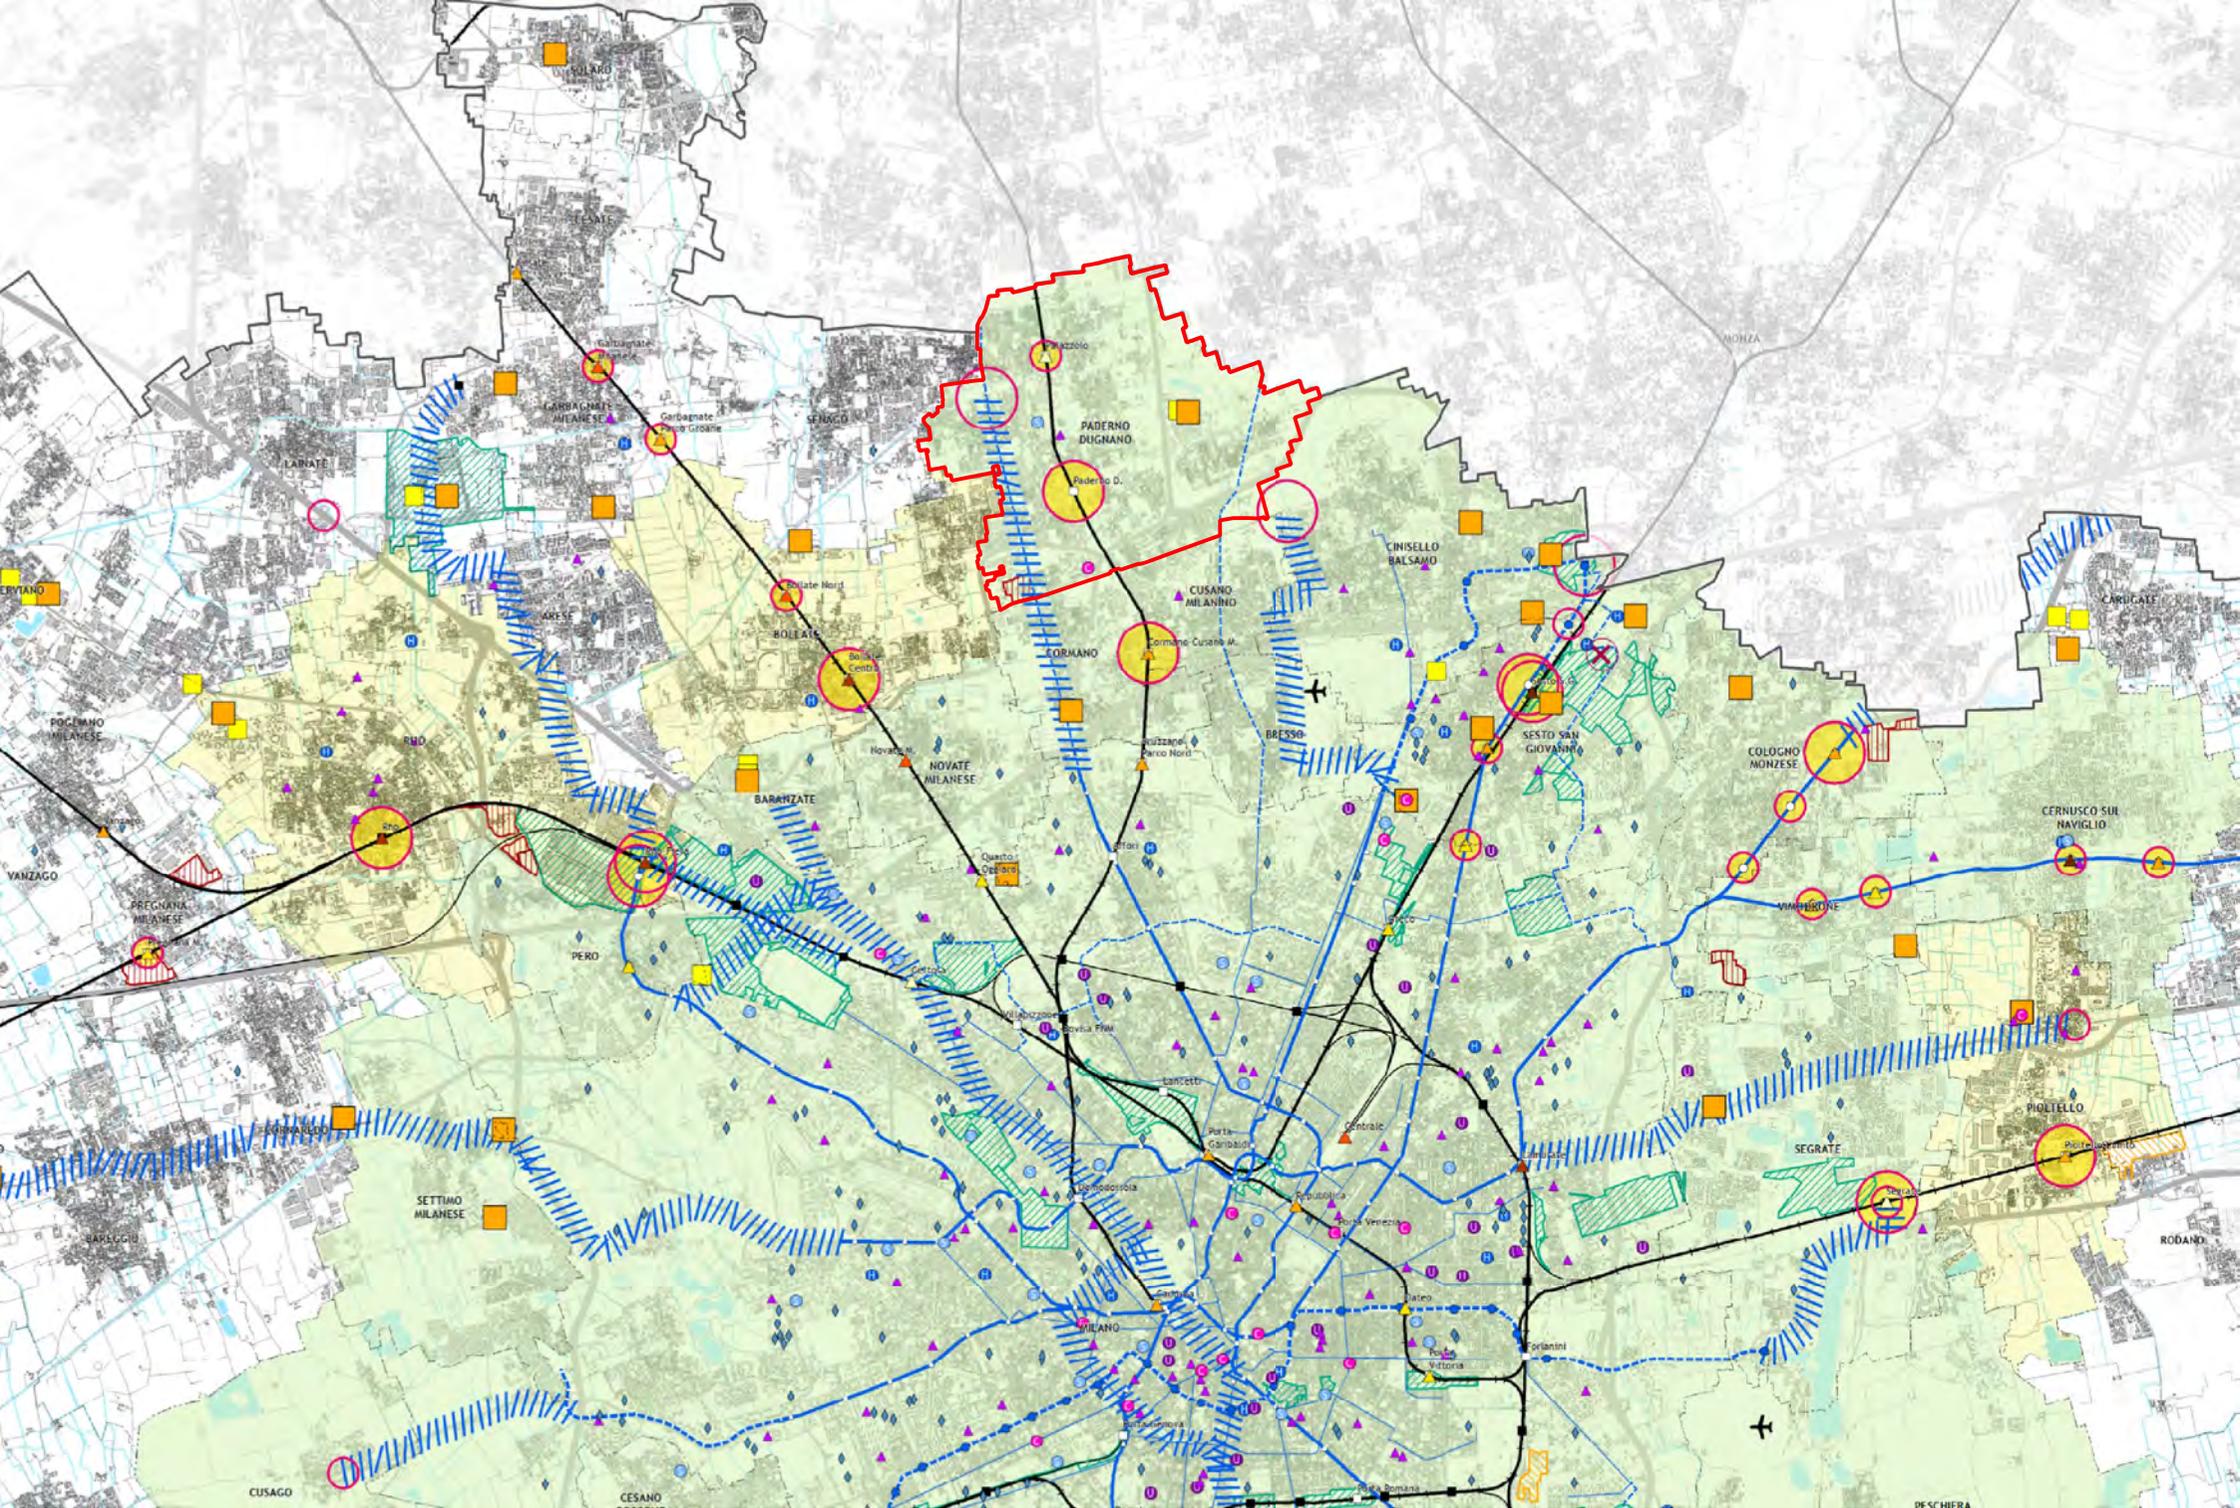


TAVOLA  
**2**

1:70.000

**Servizi urbani e linee di forza  
per la mobilità**

maggio 2021



## LEGENDA

### ELEMENTI DELLA RETE ECOLOGICA METROPOLITANA

- Matrice naturale primaria
- Fascia a naturalità intermedia
- Gangli primari [art. 62]
- Gangli secondari [art. 62]
- Corridoi ecologici primari [art. 63]
- Corridoi ecologici secondari [art. 63]
- //// Principali corridoi ecologici fluviali [art. 63]
- ..... Corsi d'acqua minori con caratteristiche attuali di importanza ecologica [art. 63]
- Corsi d'acqua minori da riqualificare a fini polivalenti [art. 63]

→ Direttrici di permeabilità [art. 63]

■ Varchi perimetrati [art. 64]

● Varchi non perimetrati [art. 64]

● Barriere infrastrutturali [art. 65]

▲ Principali interferenze delle reti infrastrutturali in costruzione/progetto/previste con i corridoi ecologici [art. 65]

■ Interferenze delle reti infrastrutturali in costruzione/progetto/previste con i gangli della rete ecologica [art. 65]

### ELEMENTI DELLA RETE ECOLOGICA REGIONALE

■ Corridoi ecologici della RER

● Gangli della RER

### AREE PROTETTE

■ ZSC - Zone speciali di conservazione [art. 66]

■ ZPS - Zone di Protezione Speciale [art. 66]

■ Parchi Regionali

■ Parchi Locali di Interesse Sovracomunale | PLIS [art. 70]

■ Riserve Naturali

■ Parchi Naturali istituiti e proposti

■ Fascia 500m PTR Navigli

### INFRASTRUTTURE LINEARI

— Rete ferroviaria/metrotranviaria esistente

— Rete stradale esistente

— Rete ferroviaria/metrotranviaria in costruzione/progetto/prevista

— Rete stradale in costruzione/progetto/prevista

### ALTRI ELEMENTI

■ Aree boscate [art. 67]

■ Stagni, lanche e zone umide estese [art. 68]

■ Corsi e specchi d'acqua

### LIMITI AMMINISTRATIVI

■ Confini comunali

■ Confini Città metropolitana



Sindaco metropolitano  
Giuseppe Sala

Vice Sindaca e Consigliere delegato Pianificazione territoriale  
Arianna Censi

Segretario e Direttore Generale  
Antonio Sebastiano Purcaro

Direttore Area Ambiente e tutela del territorio  
Emilio De Vita

Direttore Settore Pianificazione territoriale generale  
Isabella Susi Botto

Approvato con deliberazione del Consiglio metropolitano n.16 dell'11/05/2021

Publicato sul BURL - Serie Avvisi e Concorsi n.40 del 06/10/2021




TAVOLA

4

1:70.000

## Rete Ecologica Metropolitana

maggio 2021

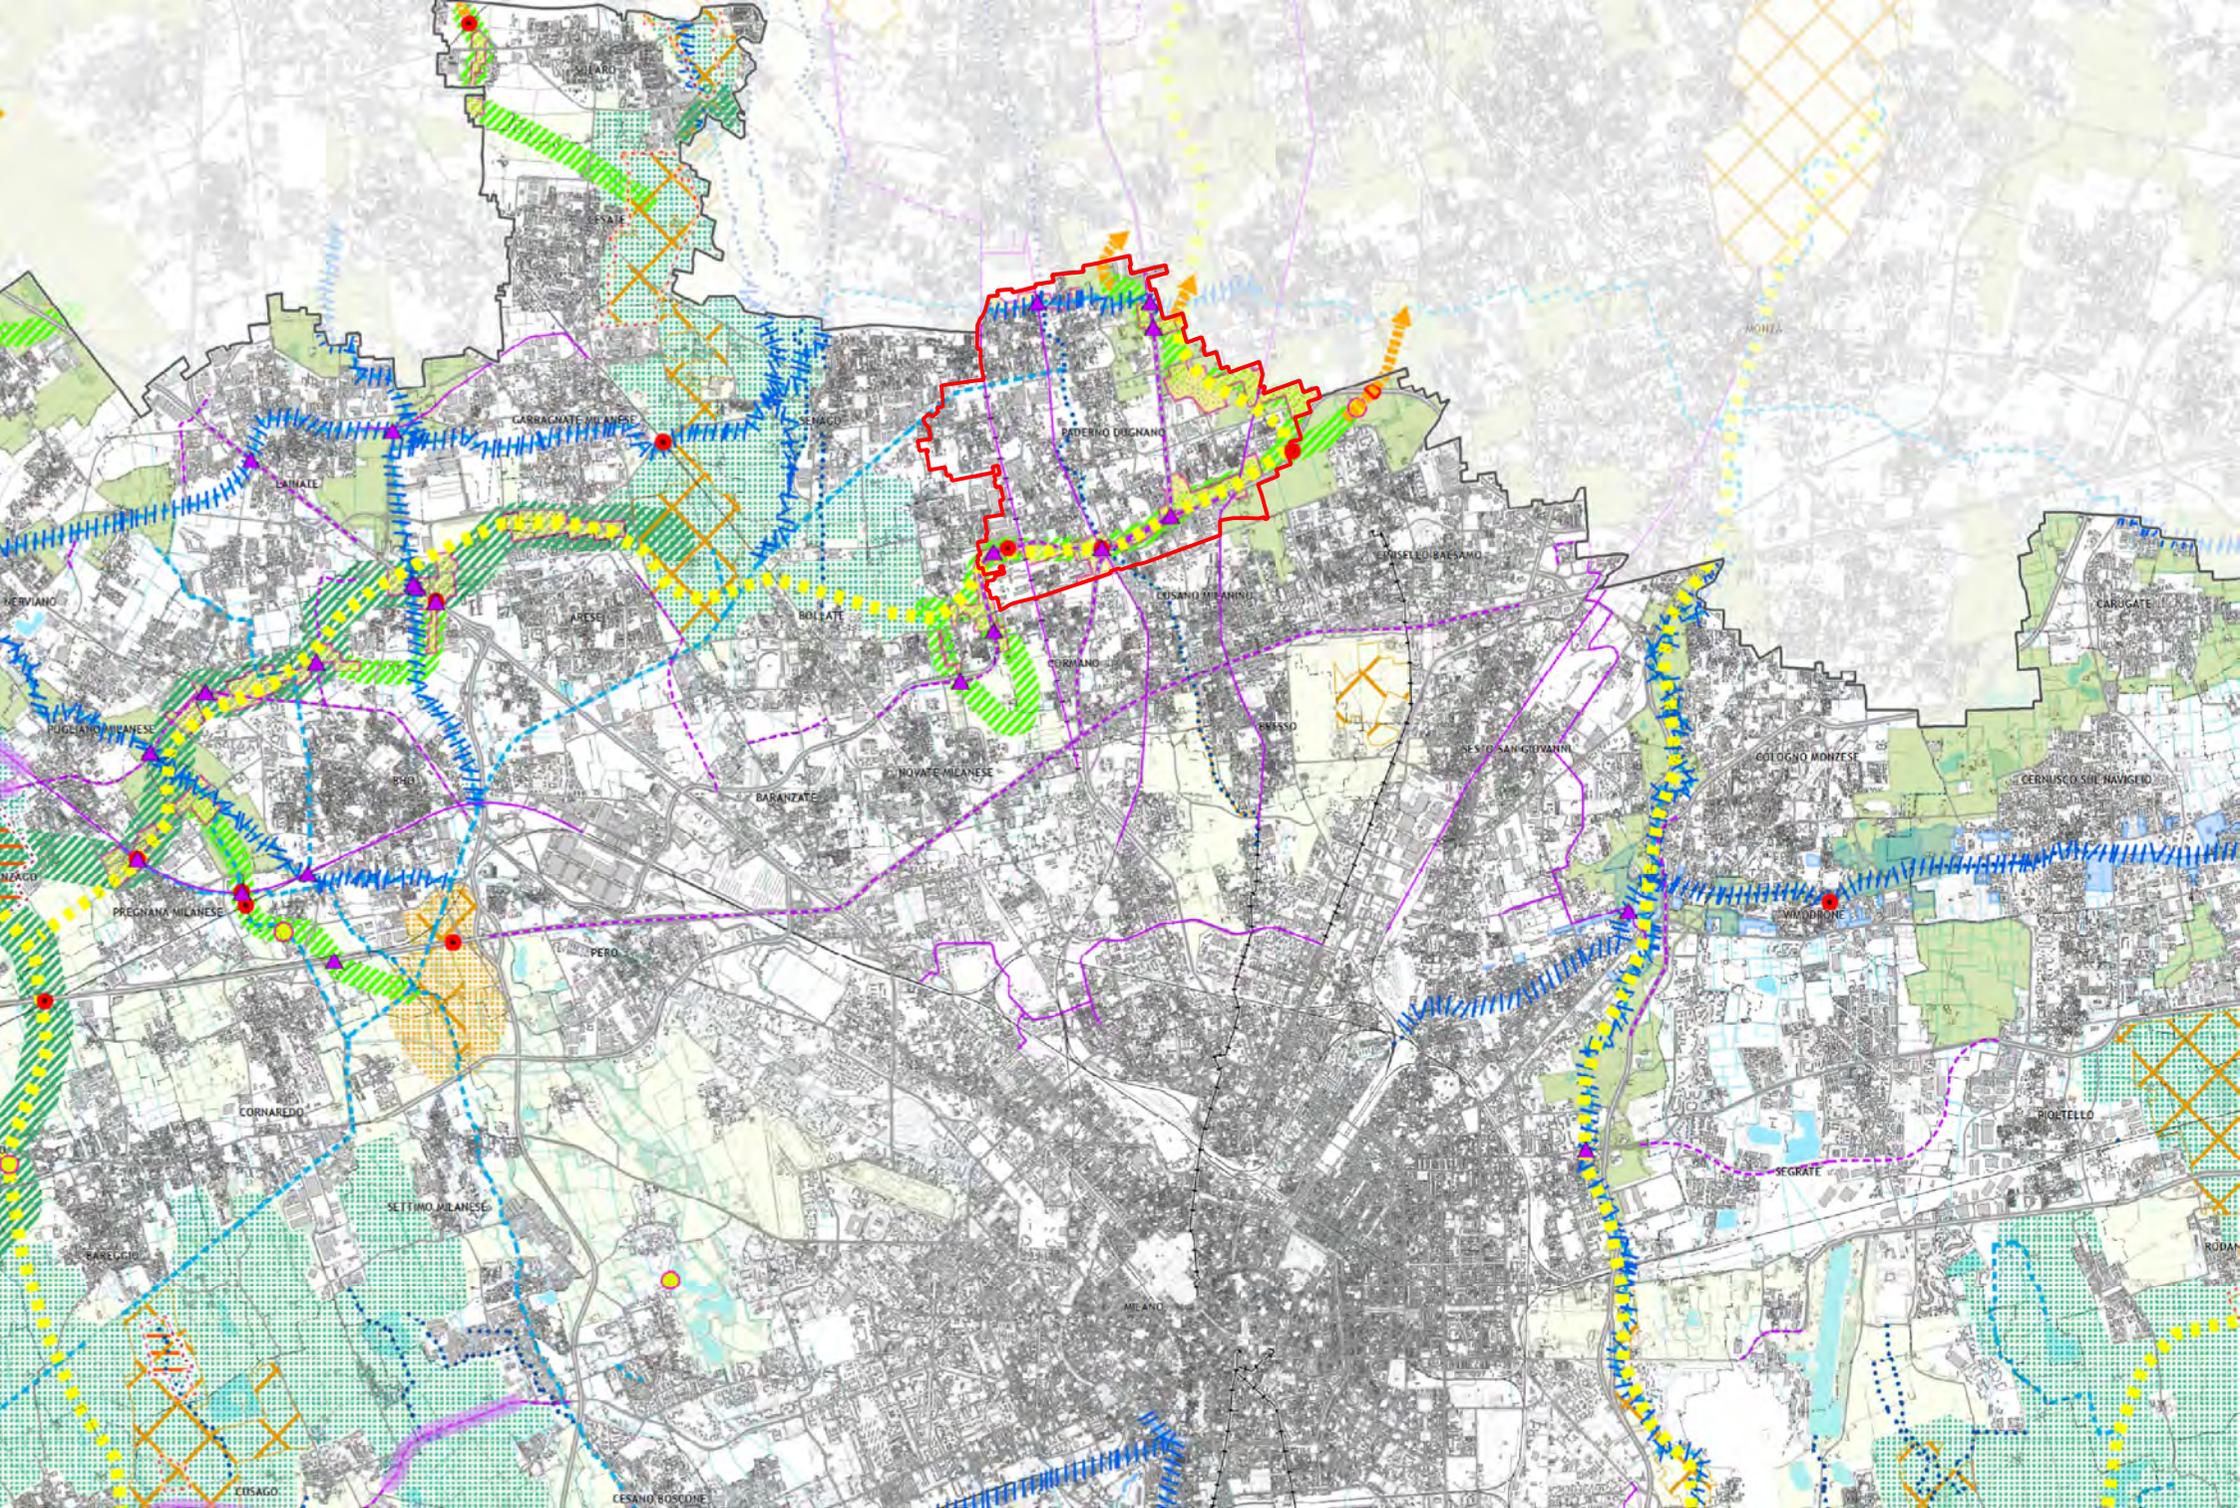

## LEGENDA

 Unità Paesistico Ambientali (UPA)

### ELEMENTI DELLA MAPPA DI BASE

 Sistema insediativo

### AMBITI GEOMORFOLOGICI

-  Lingue moreniche e rilievi isolati
-  Alta pianura
-  Fascia dei fontanili
-  Bassa pianura a meandri
-  Terrazzi fluviali e pianure alluvionali
-  Ambiti delle valli fluviali: alveo attivo e ambito definto dai margini del terrazzo fluviale

### ARTICOLAZIONE DELLE UPA PER TIPOLOGIE DI PAESAGGI

#### PAESAGGI NATURALI

UPA:  
1A; 1B

#### PAESAGGI AGROAMBIENTALI

UPA:  
2A; 3A; 4A; 4B

#### PAESAGGI URBANO - TECNOLOGICI

UPA:  
2B; 2C; 3B

### PRIORITA' DI PIANIFICAZIONE (vedi tavola 5.3 - Rete Verde Metropolitana - Priorità di pianificazione)

#### Incrementare e migliorare il Capitale Naturale

-  1
-  7
-  10


#### Rinaturalizzazione dei corsi d'acqua

-  2
-  18
-  19

#### Costruire l'Infrastruttura Verde e Blu urbana

-  6 13
-  9
-  22
-  25
-  26

#### Mobilità sostenibile ed integrata

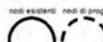-  5
-  14

#### Recupero di suolo e delle sue capacità di erogare Servizi Ecosistemici

-  21

#### Nature Based Solutions (NBS) per le aree urbane

-  24

#### Pratiche colturali sostenibili

-  3
-  15
-  27

#### Progettazione paesaggistica delle infrastrutture

-  8

#### Mitigare le infrastrutture

-  11

#### Miglioramento dell'agroambiente

-  4
-  17
-  20
-  28 29 30 31 32

#### Prevenzione e mitigazione del rischio idrogeologico

-  12 16
-  23
-  33



Città  
metropolitana  
di Milano



PIANO TERRITORIALE  
METROPOLITANO

Sindaco metropolitano  
Giuseppe Sala

Vice Sindaca e Consigliere delegato Pianificazione territoriale  
Arianna Censi

Segretario e Direttore Generale  
Antonio Sebastiano Purcaro

Direttore Area Ambiente e tutela del territorio  
Emilio De Vita

Direttore Settore Pianificazione territoriale generale  
Isabella Susi Botto

Approvato con deliberazione del Consiglio metropolitano n.16 dell'11/05/2021

Publicato sul BURL - Serie Avvisi e Concorsi n.40 del 06/10/2021

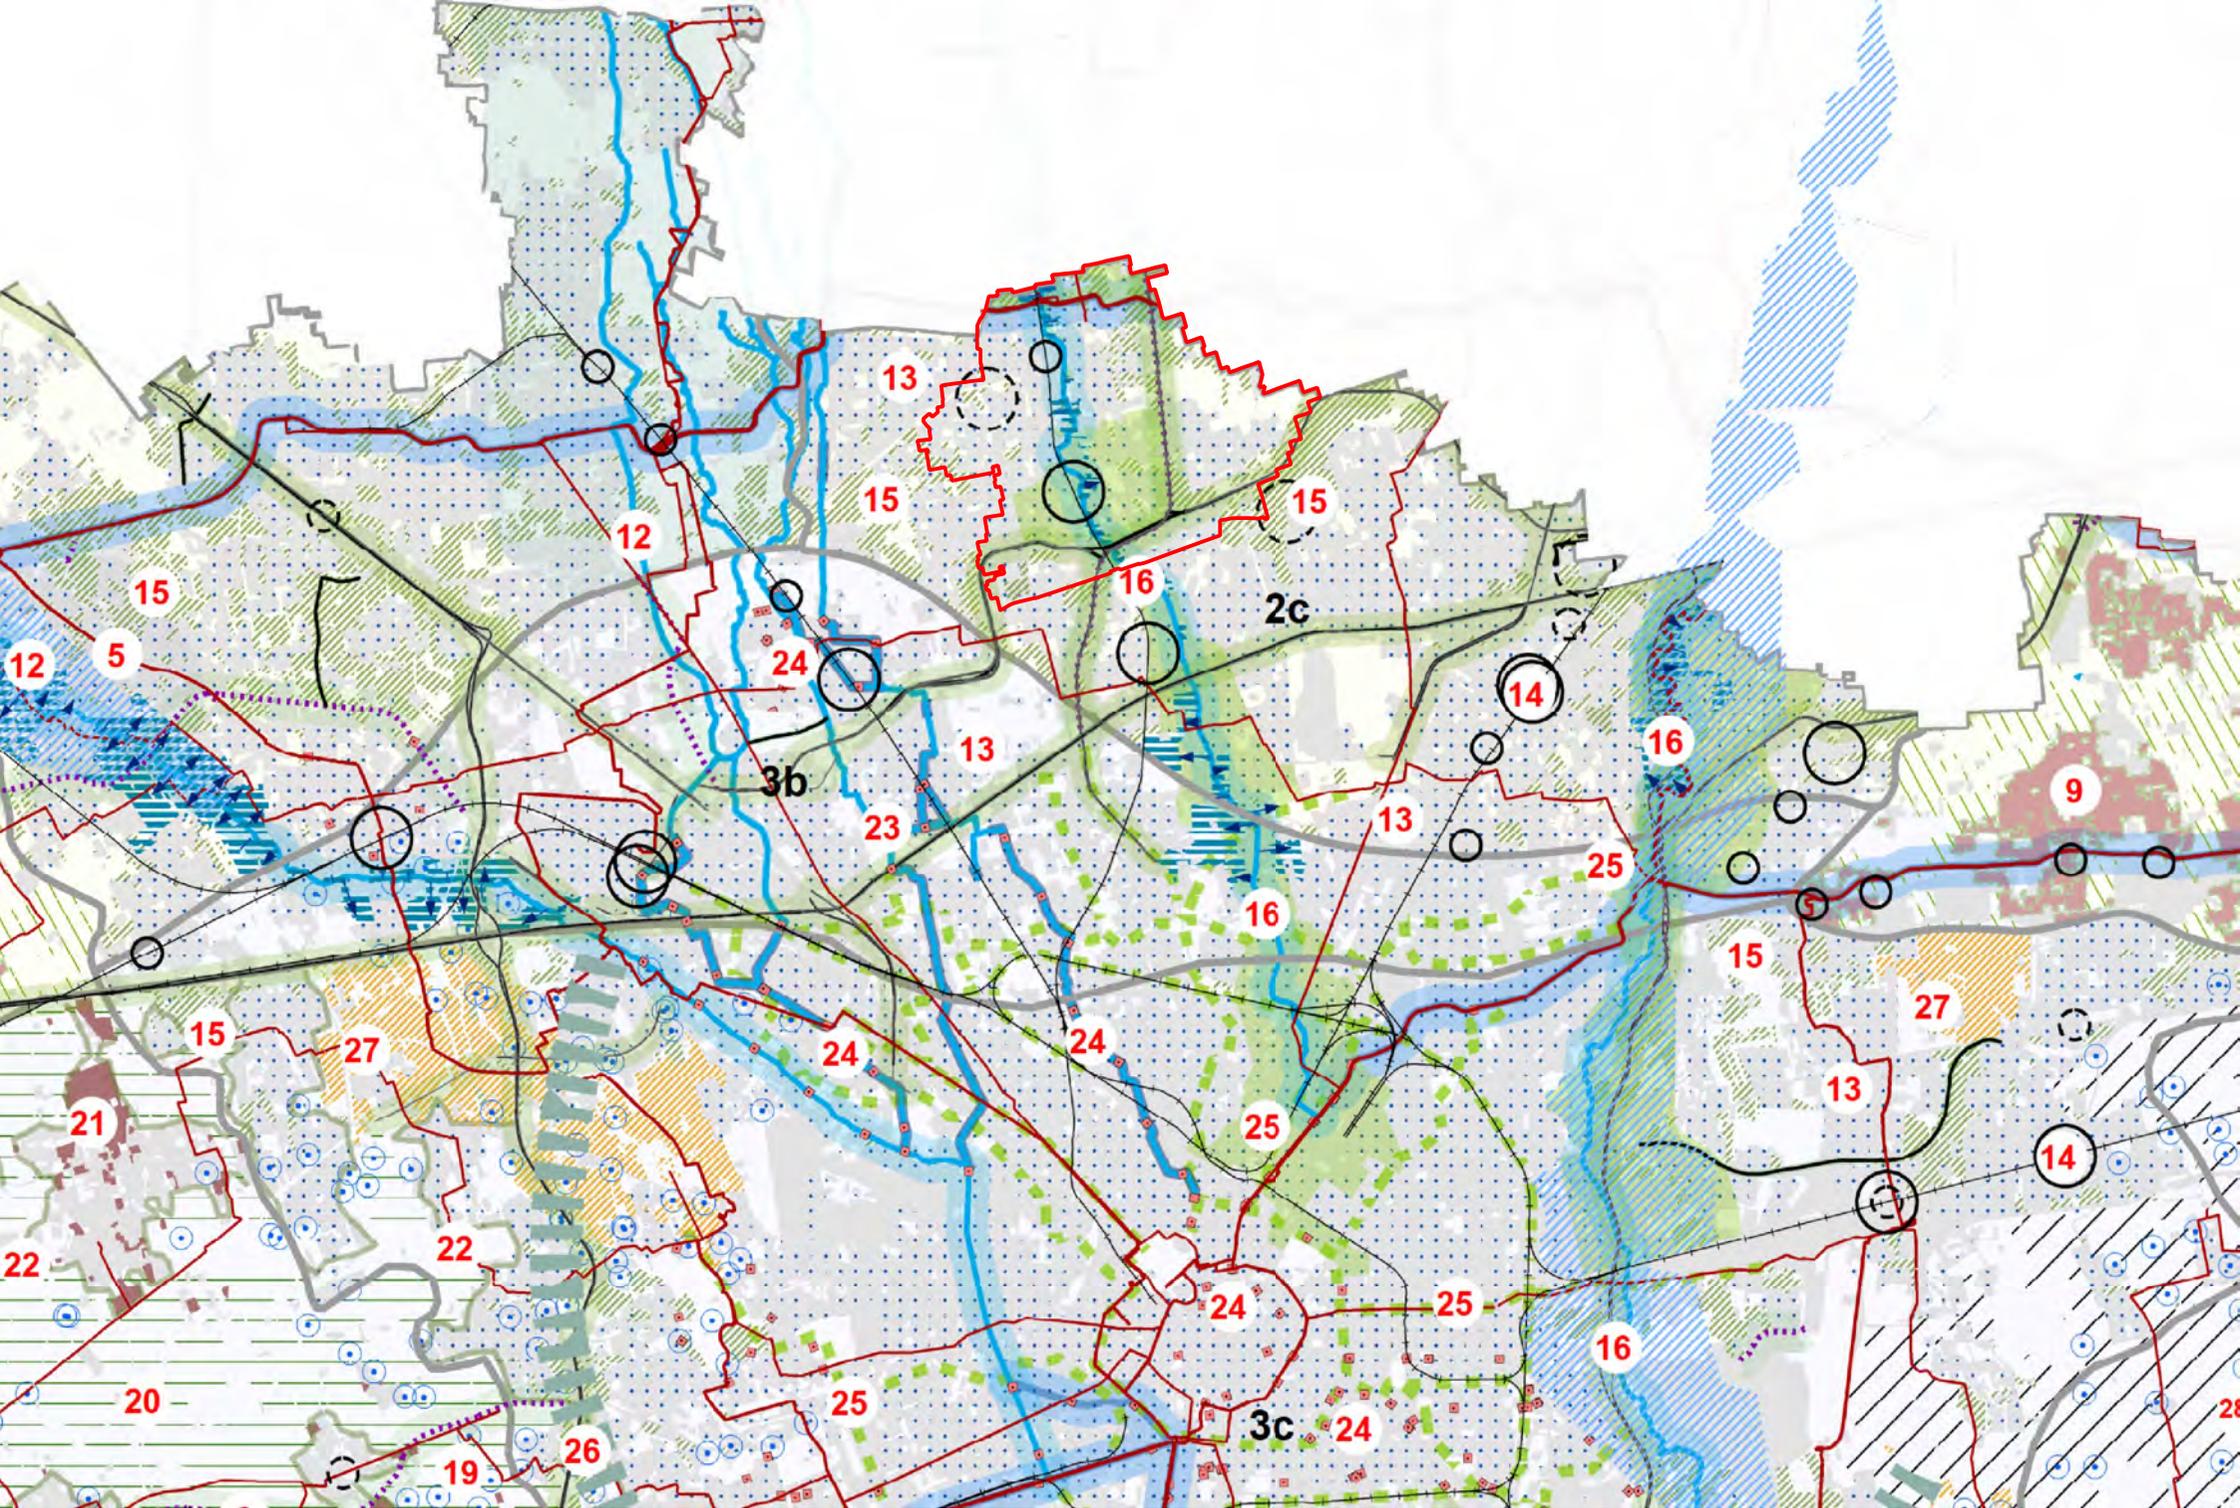


TAVOLA  
**5.2**



1:70.000

Rete verde metropolitana  
Quadro di insieme

maggio 2021



## LEGENDA

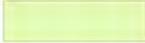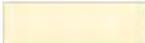-  Ambiti destinati all'attività agricola di interesse strategico [art. 41, comma 1]
-  Ambiti destinati all'attività agricola di interesse strategico nei Parchi Regionali [art. 41, comma 4]
-  Parchi Regionali
-  Parchi Locali di Interesse Sovracomunale riconosciuti

## LIMITI AMMINISTRATIVI

-  Confini comunali
-  Confini Città metropolitana



Città  
metropolitana  
di Milano



PIANO TERRITORIALE  
METROPOLITANO

Sindaco metropolitano  
Giuseppe Sala

Vice Sindaca e Consigliere delegato Pianificazione territoriale  
Arianna Censi

Segretario e Direttore Generale  
Antonio Sebastiano Purcaro

Direttore Area Ambiente e tutela del territorio  
Emilio De Vita

Direttore Settore Pianificazione territoriale generale  
Isabella Susi Botto

Approvato con deliberazione del Consiglio metropolitano n.16 dell'11/05/2021

Publicato sul BURL - Serie Avvisi e Concorsi n.40 del 06/10/2021




TAVOLA

6

1:70.000

**Ambiti destinati all'attività agricola  
di interesse strategico**

maggio 2021

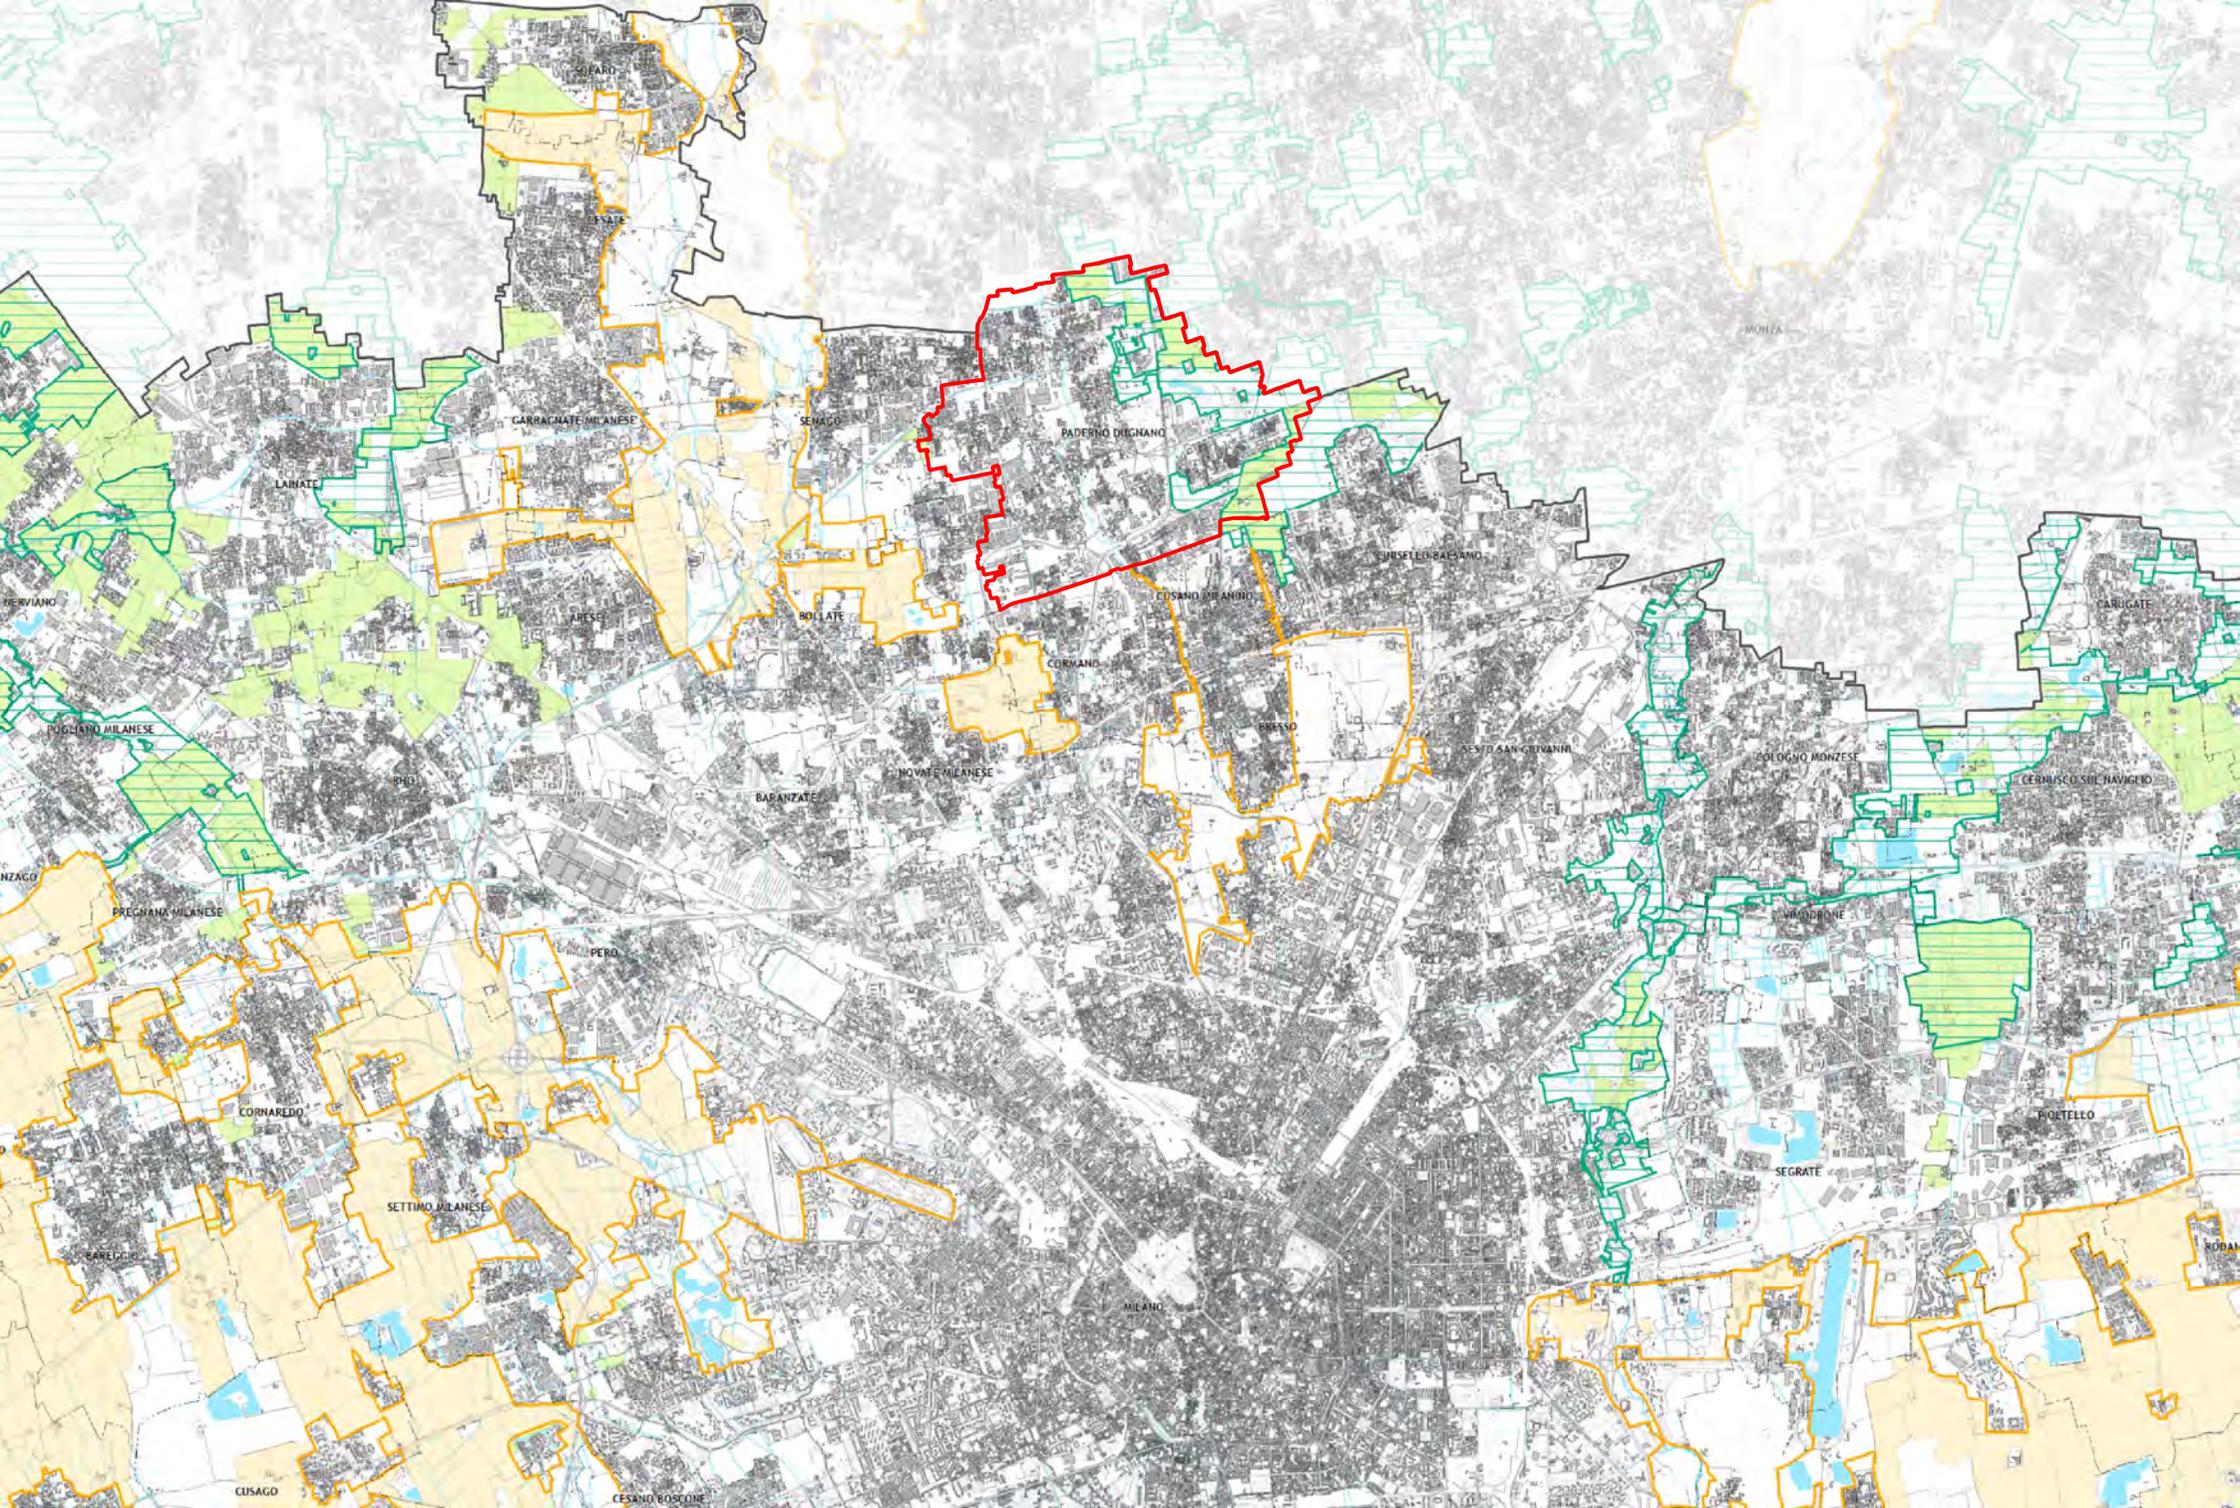

ROBARD

SSATE

GARRIGATE MILANESE

SEVAGO

PADERNO DUGNANO

LAINATE

FRESE

BOLLATE

CINISELLO BALSAMO

CORSICO

BRESSO

POGLIANO MILANESE

INVERIGO

BARANZATE

NOVATE MILANESE

SESTO SAN GIOVANNI

COLOGNO MONZESE

CERUSCO SUL NAVIGLIO

INZAGO

PREGHANA MILANESE

PERO

VIGEVANO

CORNAREDO

SETTIMO MILANESE

PORTOFINO

SEGRATE

CUSAGO

CESANO BOSCONI

MILANO

ROBBIATE

## LEGENDA

### SISTEMA DEI PERCORSI CICLABILI E DELLE CICLOSTAZIONI

-  Percorsi ciclopedonali locali [Openstreetmap 2019]
-  Percorsi ciclopedonali portanti in programma [MiBici]
-  Percorsi ciclopedonali di supporto in programma [MiBici]
-  Tracciati percorsi ciclabili PCIR del PRMC
-  Tracciato percorso ciclabile Eurovelo
-  Tracciato percorso ciclabile BICITALIA
-  Tracciato percorso ciclabile di interesse nazionale VENTO
  
-  Velostazioni e ciclofficine [Stazioni MM e FS]
-  Rastrelliere [Stazioni MM e FS]

### SISTEMA DEI PARCHI E DELLE AREE PROTETTE

-  Parchi regionali - Aree naturali - PLIS
-  Aree a verde attrezzato - Parchi urbani - Agricolo - Boschi [DUSAF 5.0]

### LIMITI AMMINISTRATIVI

-  Confini comunali
-  Confini Città metropolitana



Sindaco metropolitano  
Giuseppe Sala

Vice Sindaca e Consigliere delegato Pianificazione territoriale  
Arianna Censi

Segretario e Direttore Generale  
Antonio Sebastiano Purcaro

Direttore Area Ambiente e tutela del territorio  
Emilio De Vita

Direttore Settore Pianificazione territoriale generale  
Isabella Susi Botto

Approvato con deliberazione del Consiglio metropolitano n.16 dell'11/05/2021  
Pubblicato sul BURL - Serie Avvisi e Concorsi n.40 del 06/10/2021




TAVOLA

9

1:70.000

Rete ciclabile metropolitana

maggio 2021

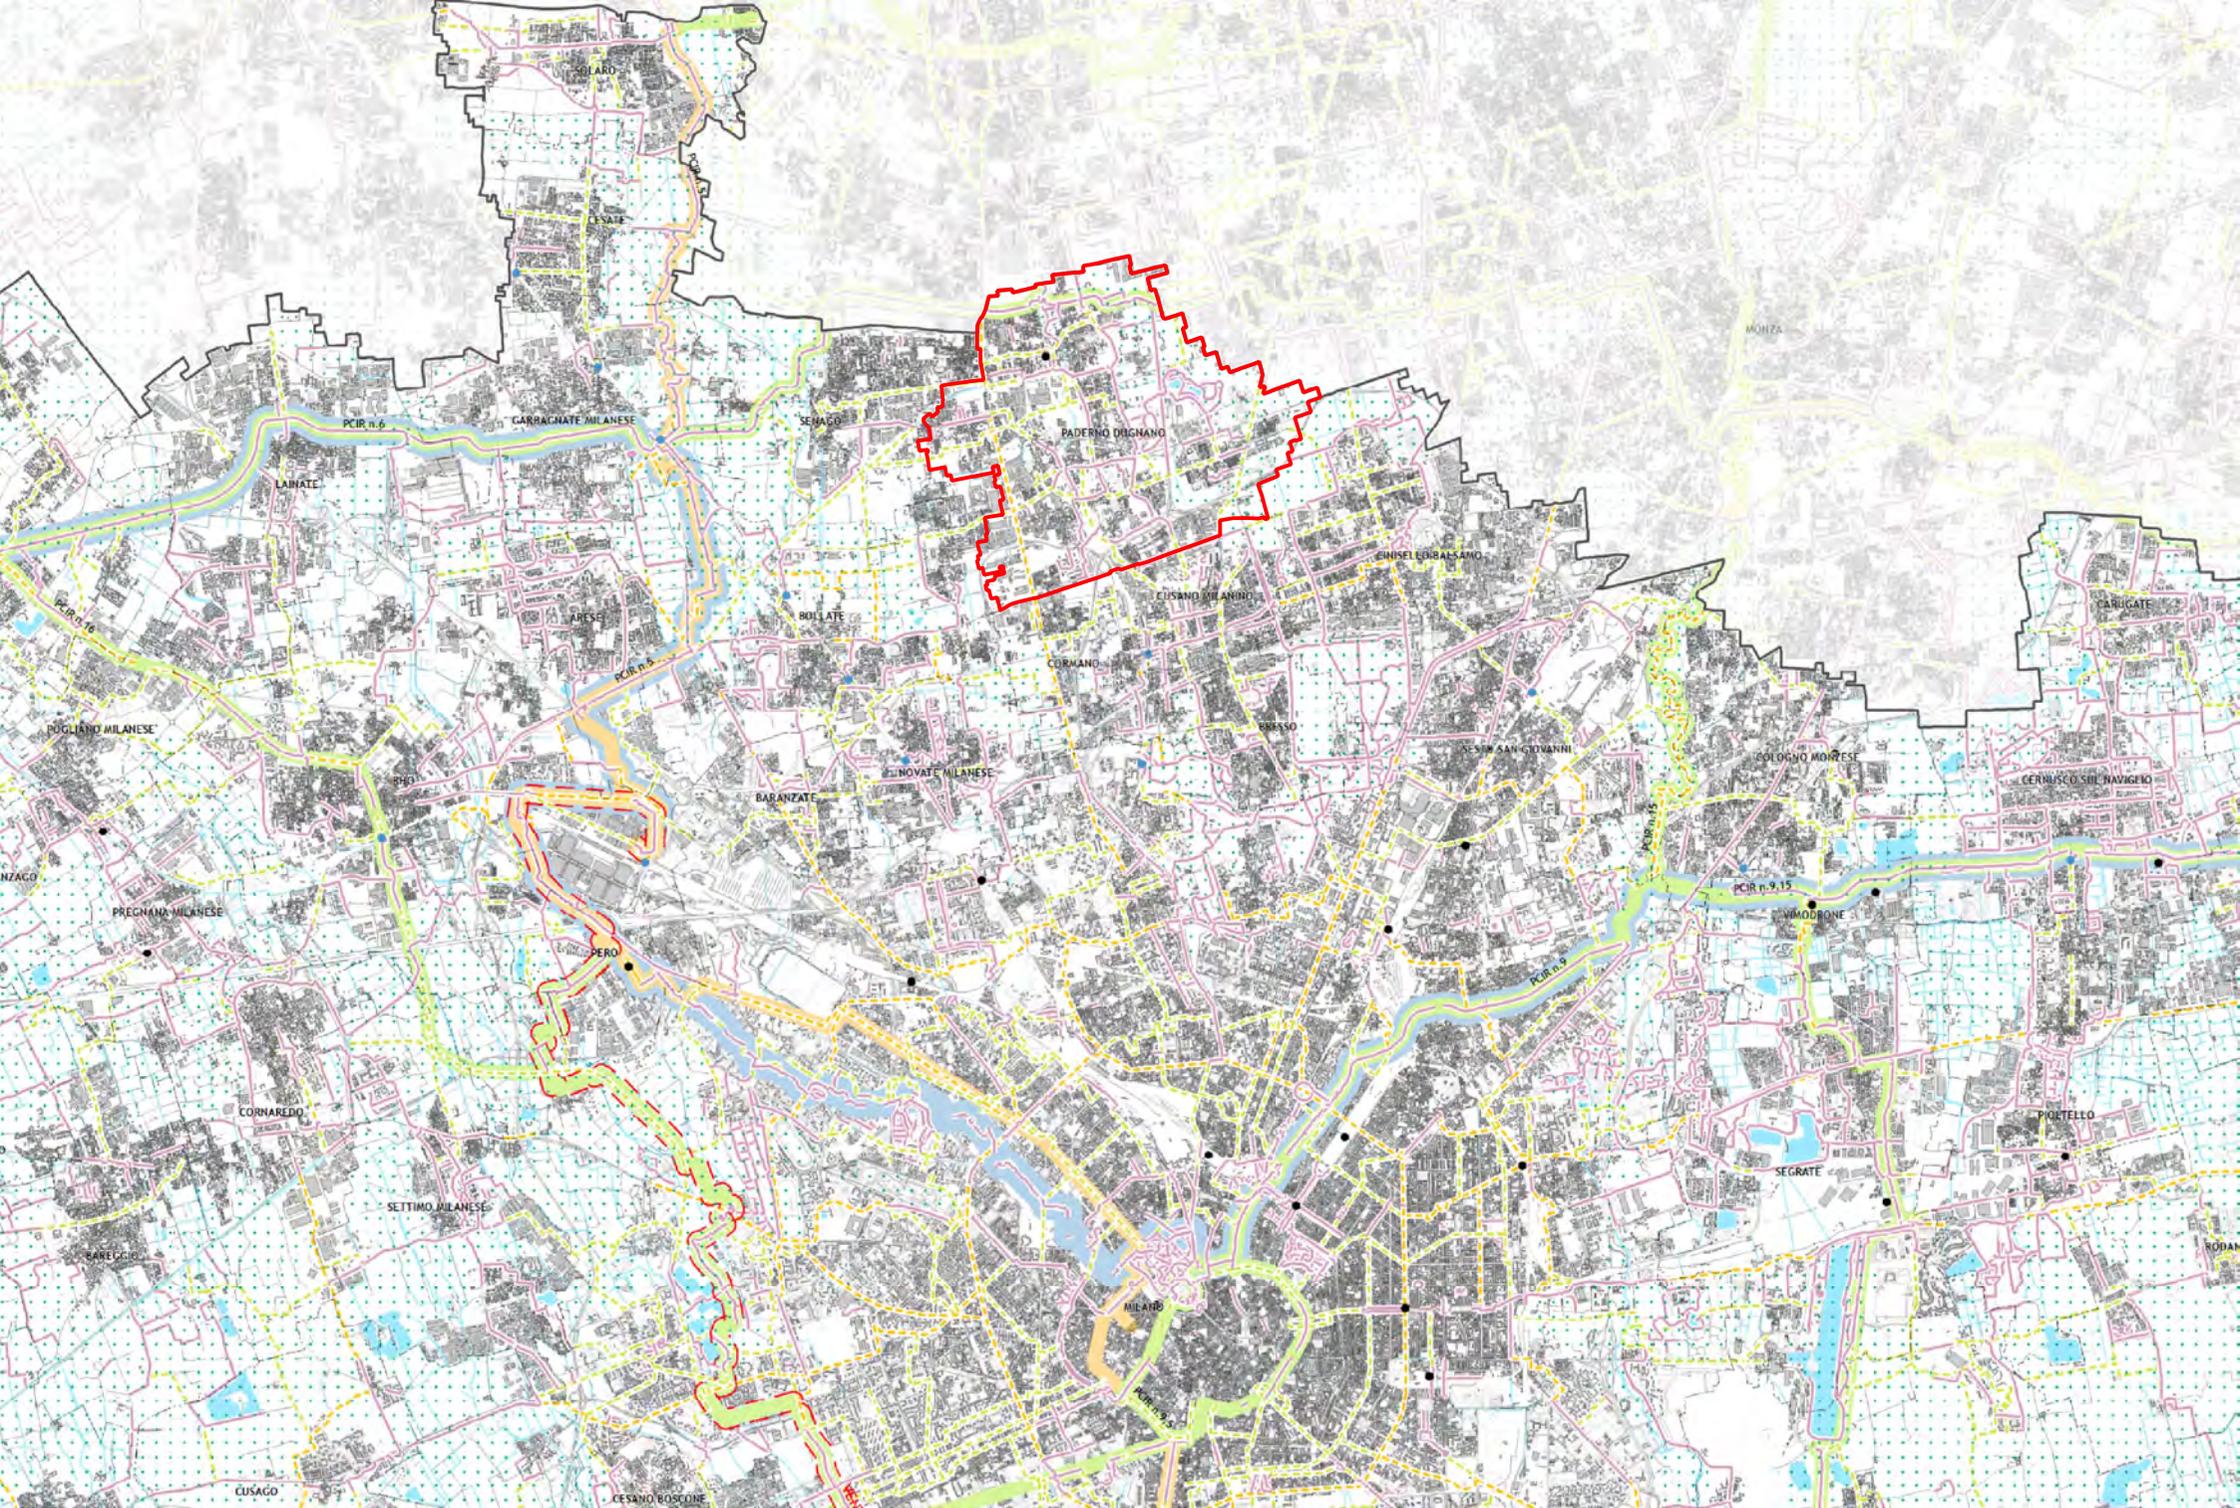

COLARDO

ESSATE

GAGGIATE MILANESE

SENAGO

PADERNO DUGNANO

CUSANO MILANINO

CINISELLO BALSAMO

LAINATE

PCIR n. 6

ARESE

BOLLATE

CORCHIANO

BRESSO

CESTO SAN GIOVANNI

COLOGNO MONZESE

POGLIANO MILANESE

PCIR n. 16

BARANZATE

NOVATE MILANESE

SESTO SAN GIOVANNI

PCIR n. 15

CARUGATE

CERUSCO SILE NAVIGLIO

INZAGO

PREGHANA MILANESE

PERO

VIMODRONE

PORTELLO

CORNAREDO

SETTIMO MILANESE

SEGRATE

ROBBIATE

BAREGGIO

MILANO

CUSAGO

CESANO BOSCONI

# LEGENDA

 AREA PIF

 CONFINE COMUNALE

 PASM

 PARCHI REGIONALI

 griglia ctr

## TIPOLOGIE FORESTALI (boschi ai sensi dell'art.42 LR 31/08)

 Alneti

 Formazioni di ciliegio tardivo

 Castagneto delle cerchie moreniche occidentali

 Formazioni antropogene

 Formazioni aspecifiche non classificabili

 aree boscate non classificate

 Pioppeti di pioppo nero in via di naturalizzazione

 Quercocarpineto dell'alta pianura

 Quercocarpineto della bassa pianura

 Querceto di rovere e/o farnia delle cerchie moreniche occidentali

 Querceto di farnia con olmo

 Querceto di rovere e/o farnia del pianalto

 Rimboschimenti di latifoglie

 Robinieto misto



Città  
metropolitana  
di Milano

# PIF

Piano di Indirizzo Forestale  
della Città Metropolitana di Milano

Validità 2015-2030

CARTA DEI BOSCHI E DEI TIPI FORESTALI

TAVOLA N° 1



# LEGENDA

 AREA PIF

 CONFINE COMUNALE

 FONTANILI (da PTCP)

 PASM

 PARCHI REGIONALI

## BOSCHI PIF

 TRASFORMABILI

 NON TRASFORMABILI (per tipologia forestale)

 boschi trasformati (art.42 comma 1c, LR 31/08)

 nuovi boschi e sistemi verdi finanziati (art.42 comma 1b, LR 31/08)

## ALTRI BOSCHI NON TRASFORMABILI

 BOSCHI DA SEME

 VARCHI RETE ECOLOGICA PROVINCIALE

 BUFFER 500 METRI AREE NATURA 2000

 BUFFER 50METRI FONTANILI

## AREE PER INTERVENTI COMPENSATIVI

 ambiti di tutela paesistico-ambientale (da PTCP)

 ambiti agricoli (da PTCP)

 PLIS

 aree Natura2000



Città  
metropolitana  
di Milano


# PIF

Piano di Indirizzo Forestale  
della Città Metropolitana di Milano

Validità 2015-2030

CARTA DELLE TRASFORMAZIONI E DEGLI INTERVENTI  
COMPENSATIVI

TAVOLA N° 3

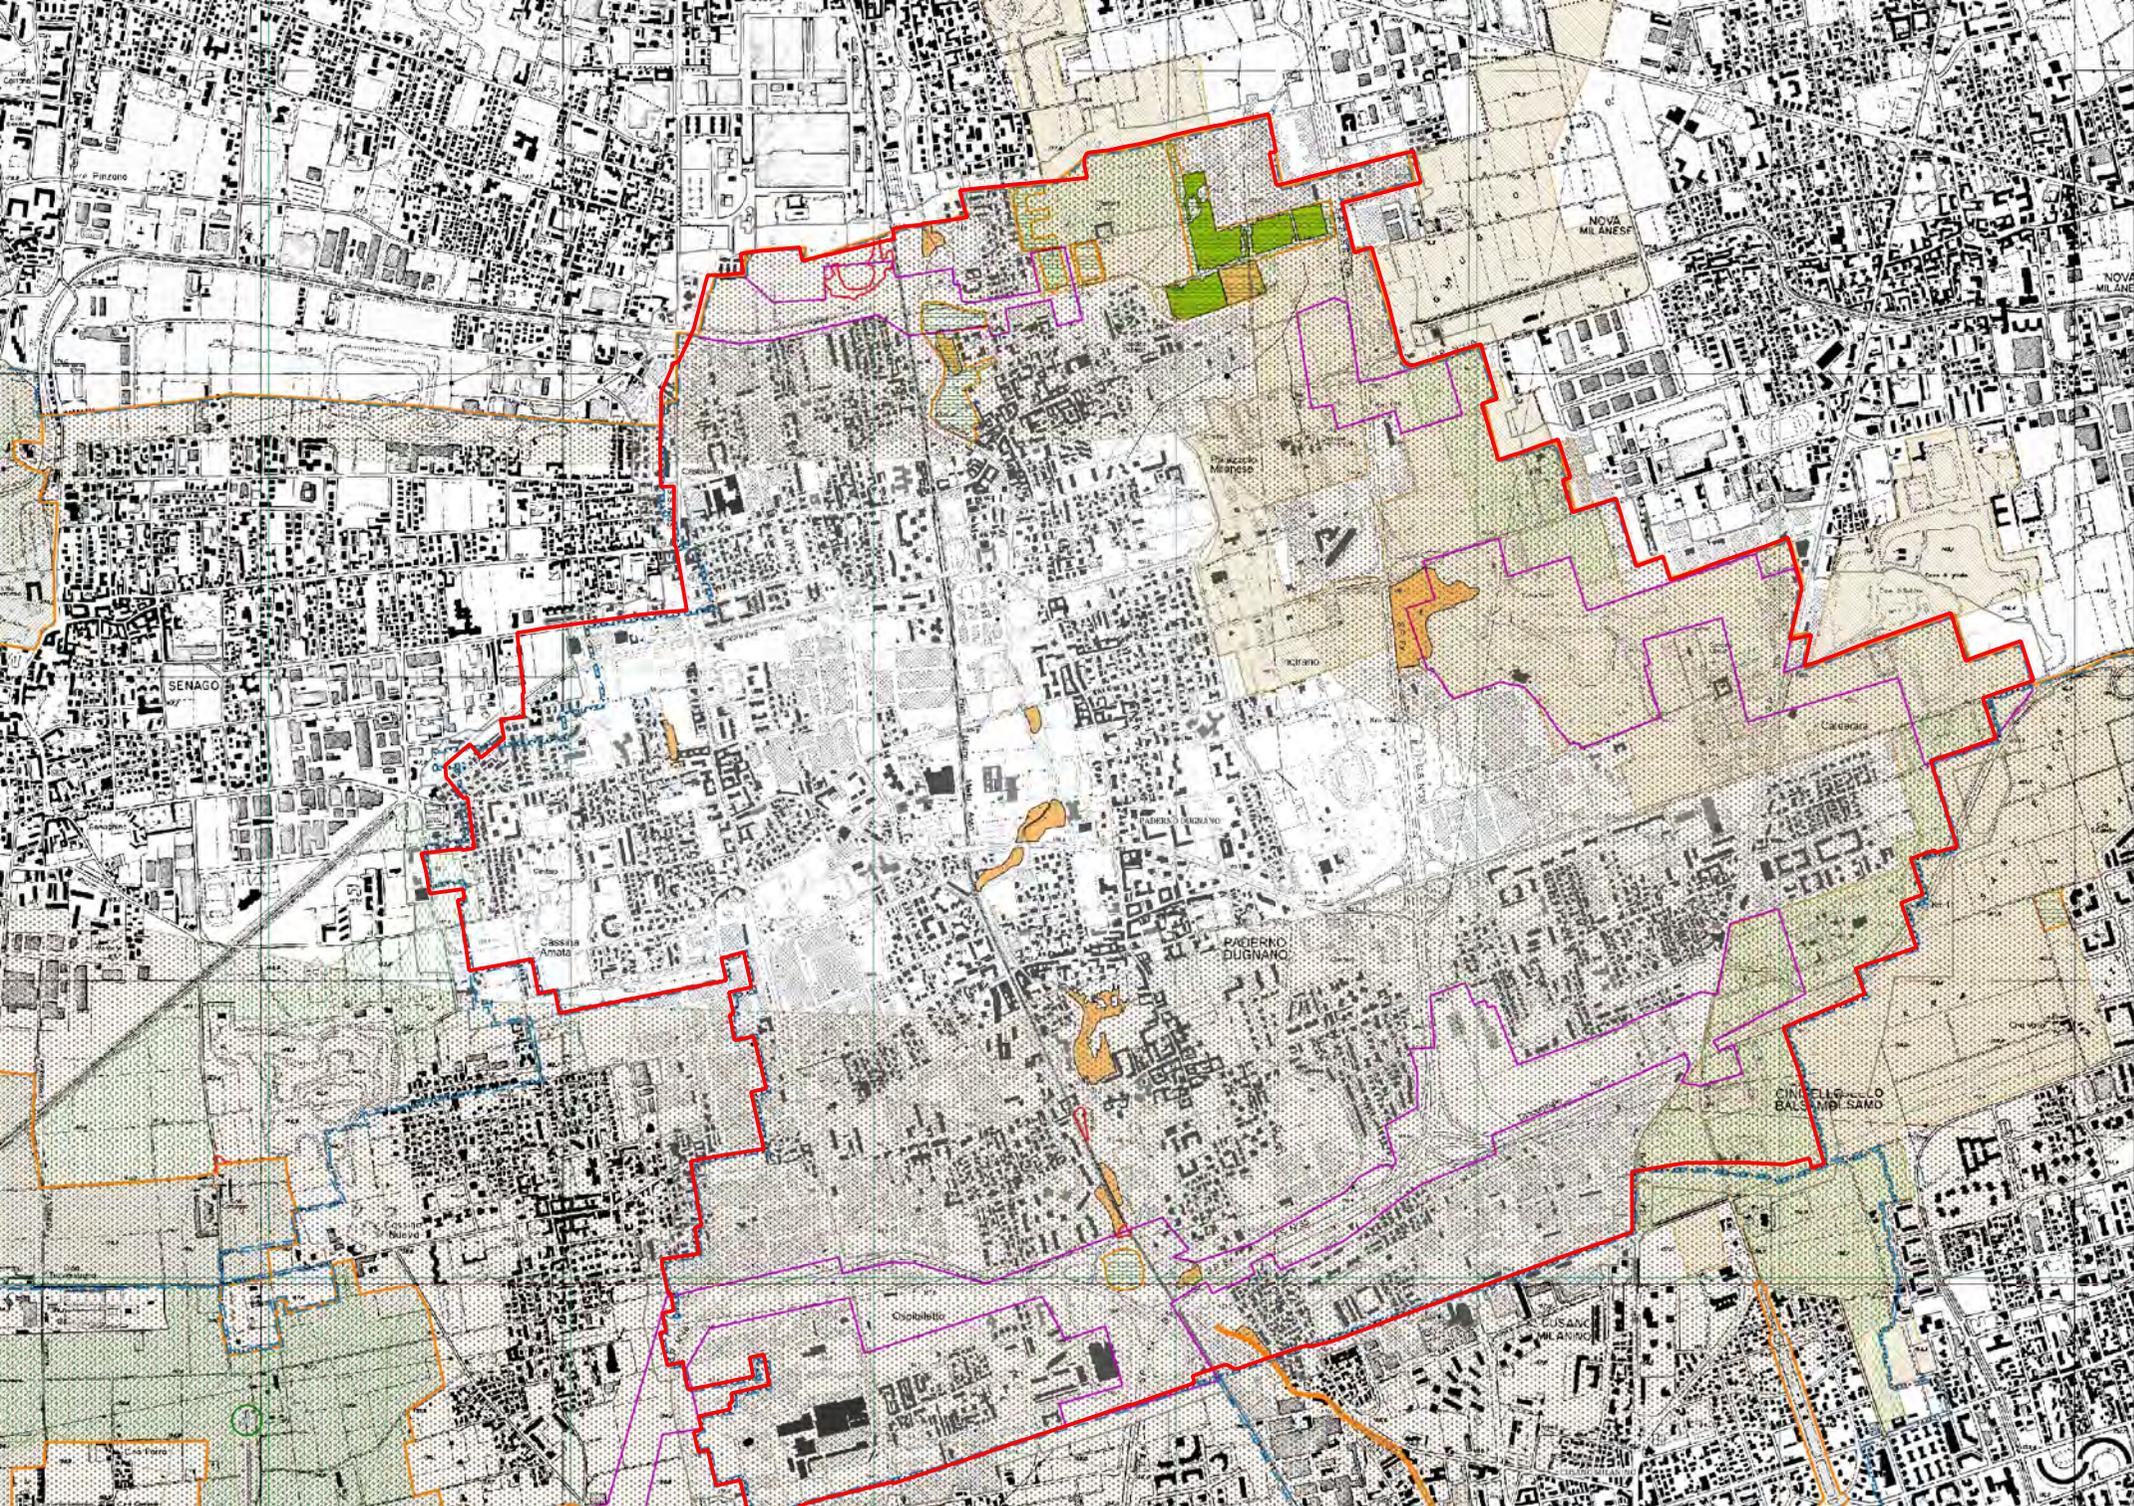

# Linea 1



DIREZIONE

- ↳ Desio
- ↳ Cesano Maderno



ESTENSIONE ITINERARIO

11 Km circa



LINEE CICLABILI DI INTERSCAMBIO

- C1
- C2
- C3
- C4
- G1



Milano

C1 CIRCOLARE C1



Bresso

C2 CIRCOLARE C2



Cormano

C3 CIRCOLARE C3



Cusano Milanino

C3 CIRCOLARE C3



Paderno Dugnano

C4 CIRCOLARE C4

G1 GREENWAY

Cesano Maderno

Desio

## Cosa si trova nel raggio di 1 Km?



### NODI DI INTERSCAMBIO CONNESSI

4 stazioni ferroviarie  
5 fermate metropolitana



### POPOLAZIONE SERVITA

Oltre **159 mila** persone



### PENDOLARI RESIDENTI SERVITI

Oltre **85 mila**



### IMPRESE SERVITE

**13 mila**



### LAVORATORI RAGGIUNTI

**59 mila**



### SCUOLE SERVITE

**8** secondarie superiori



### STUDENTI RAGGIUNTI

**5 mila**



### POLI CULTURALI SERVITI

**2** musei Sistema Museale Lombardo  
**71** beni culturali



### POLI SANITARI SERVITI

**7** strutture sanitarie



### POLI COMMERCIALI SERVITI

**5** medie strutture di vendita  
**5** grandi strutture di vendita



# Linea C4



QUARTO ANELLO CICLABILE



ESTENSIONE ITINERARIO

77 Km circa



LINEE CICLABILI DI INTERSCAMBIO



## Cosa si trova nel raggio di 1 Km?



### NODI DI INTERSCAMBIO CONNESSI

8 stazioni ferroviarie  
2 fermate metropolitana



### POPOLAZIONE SERVITA

Oltre **220 mila** persone



### PENDOLARI RESIDENTI SERVITI

Oltre **125 mila**



### IMPRESE SERVITE

17 mila



### LAVORATORI RAGGIUNTI

79 mila



### SCUOLE SERVITE

9 secondarie superiori



### STUDENTI RAGGIUNTI

6 mila



### POLI CULTURALI SERVITI

0 musei Sistema Museale Lombardo  
502 beni culturali



### POLI SANITARI SERVITI


4 strutture sanitarie



### POLI COMMERCIALI SERVITI

4 medie strutture di vendita  
14 grandi strutture di vendita

# Linea C4

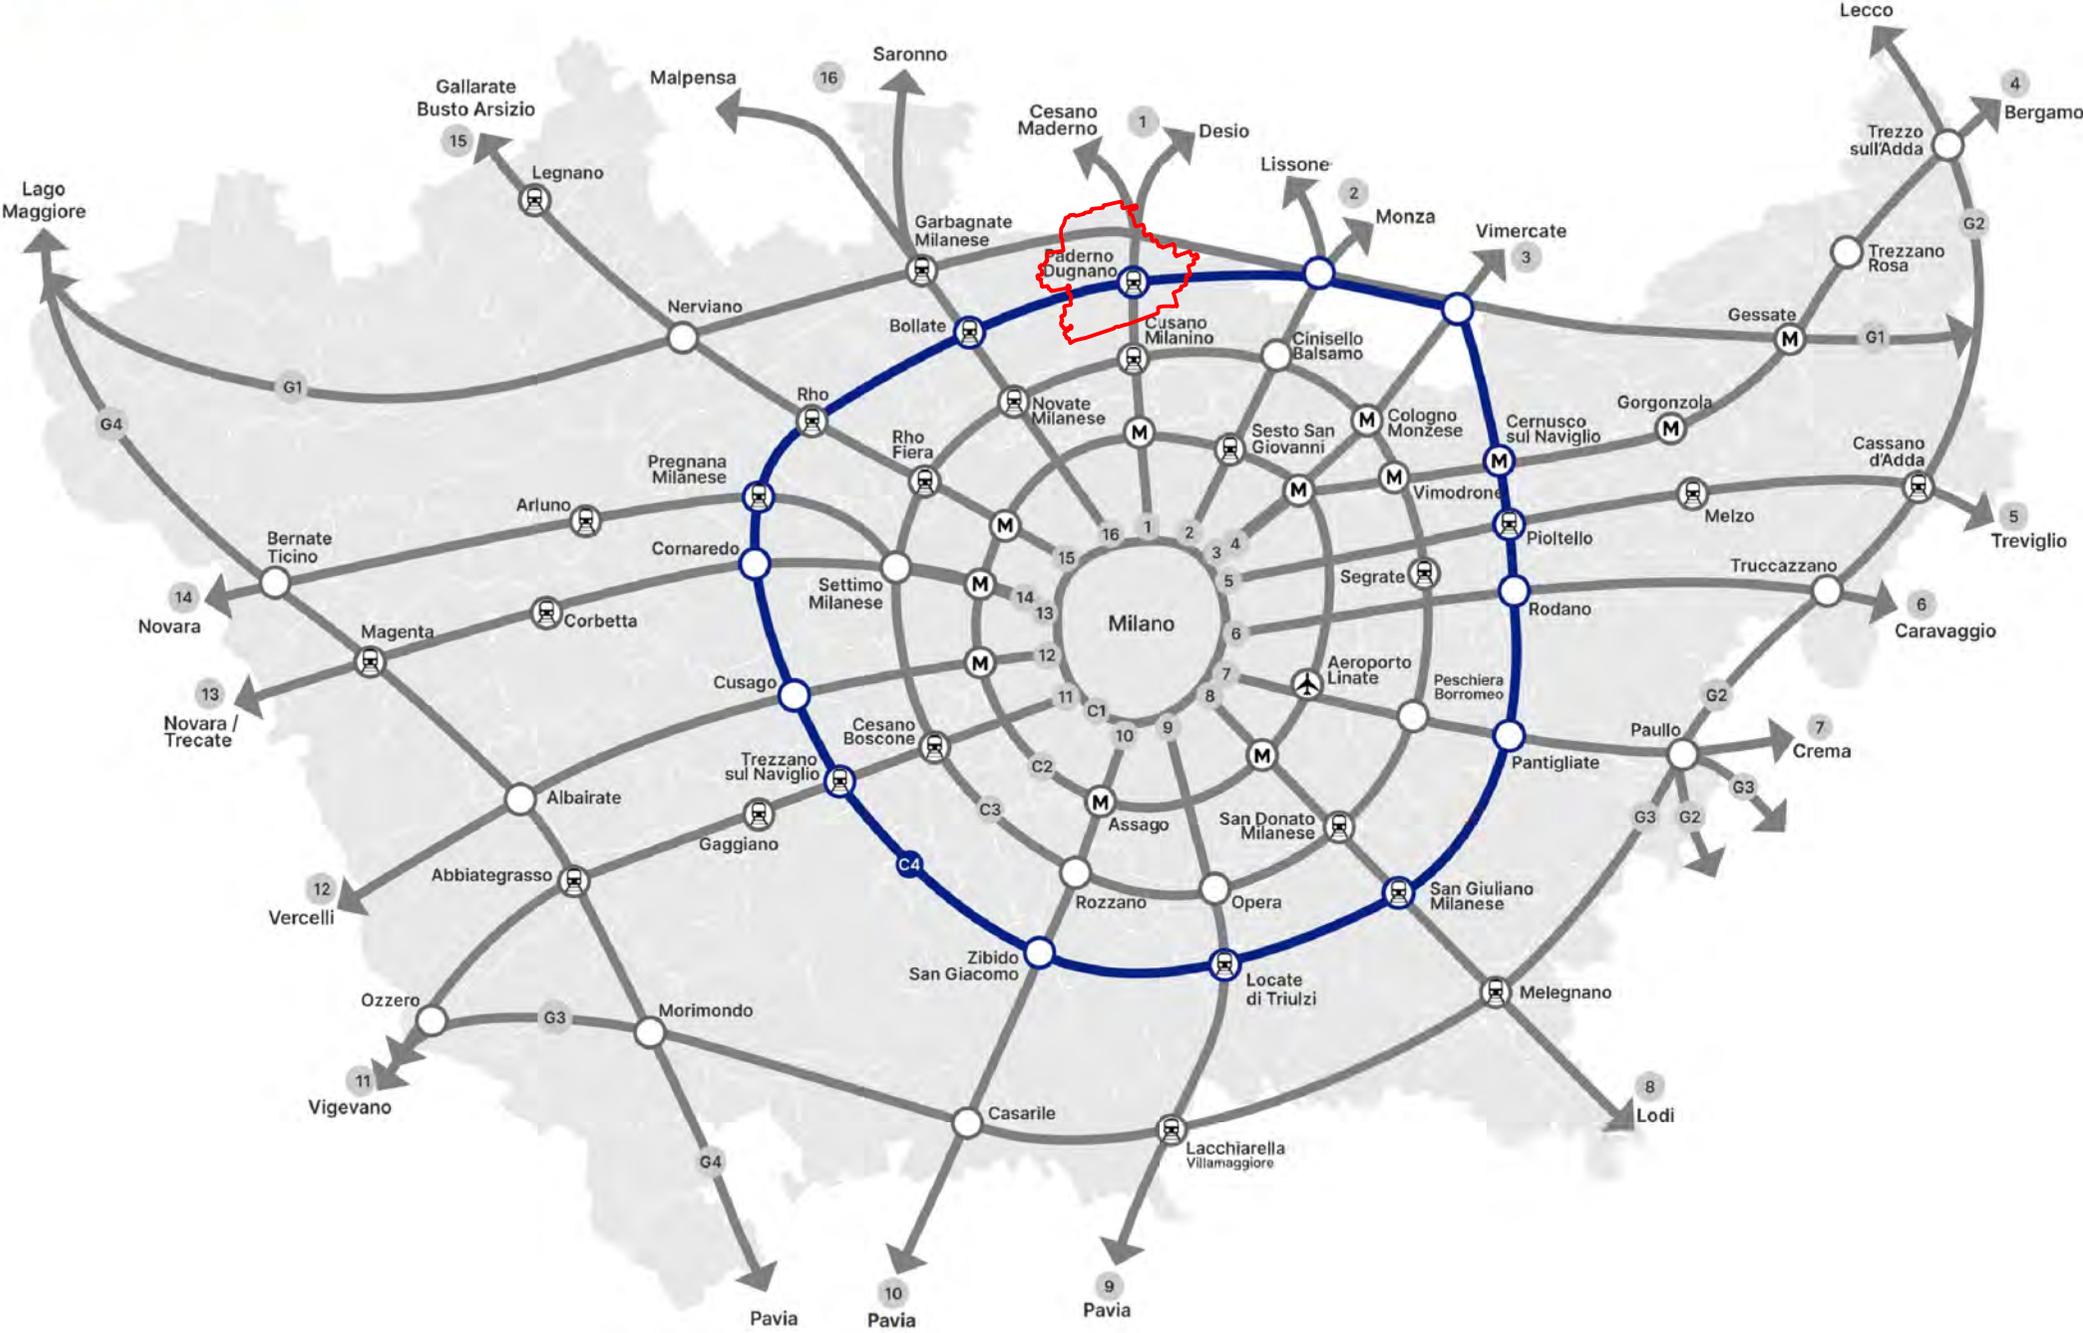

# Linea G1



PERCORSO

↘ Greenway Villoresi




ESTENSIONE ITINERARIO

77 Km circa



LINEE CICLABILI DI INTERSCAMBIO

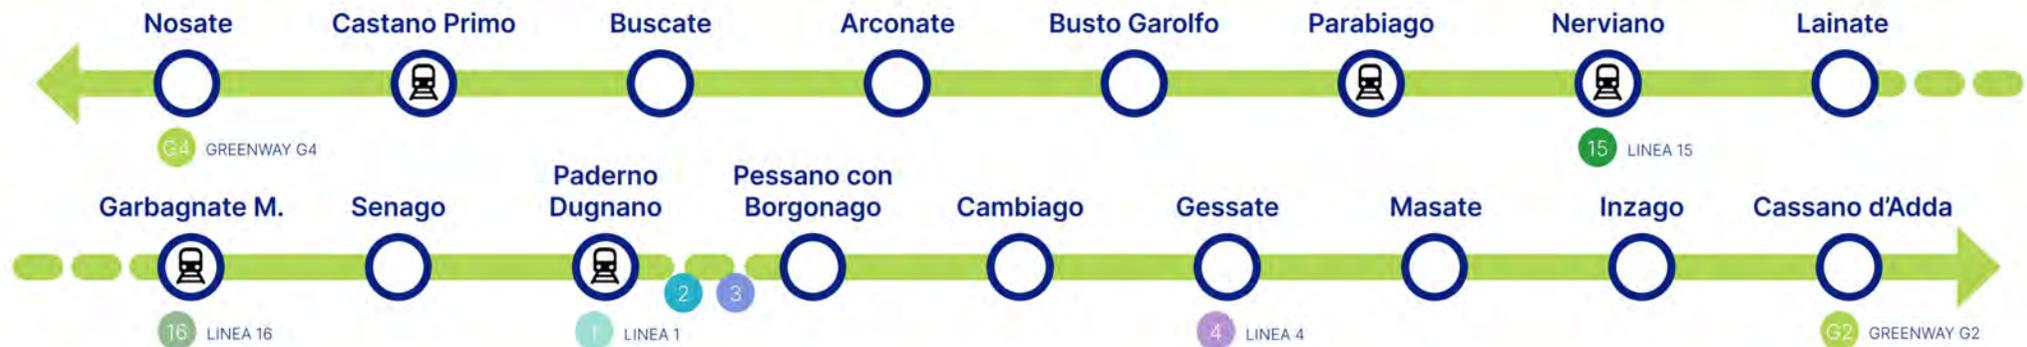

## Cosa si trova nel raggio di 1 Km?



### NODI DI INTERSCAMBIO CONNESSI

6 stazioni ferroviarie in 5 comuni  
0 fermate metropolitana



### POPOLAZIONE SERVITA

Oltre **168 mila** persone



### PENDOLARI RESIDENTI SERVITI

Oltre **95 mila**



### IMPRESE SERVITE

12 mila



### LAVORATORI RAGGIUNTI

54 mila



### SCUOLE SERVITE

5 secondarie superiori



### STUDENTI RAGGIUNTI

5 mila



### POLI CULTURALI SERVITI

2 musei Sistema Museale Lombardo  
314 beni culturali



### POLI SANITARI SERVITI

3 strutture sanitarie



### POLI COMMERCIALI SERVITI

3 medie strutture di vendita  
8 grandi strutture di vendita

# Linea G1 Greenway Villorresi

