



Consumo di suolo: soglia 2014

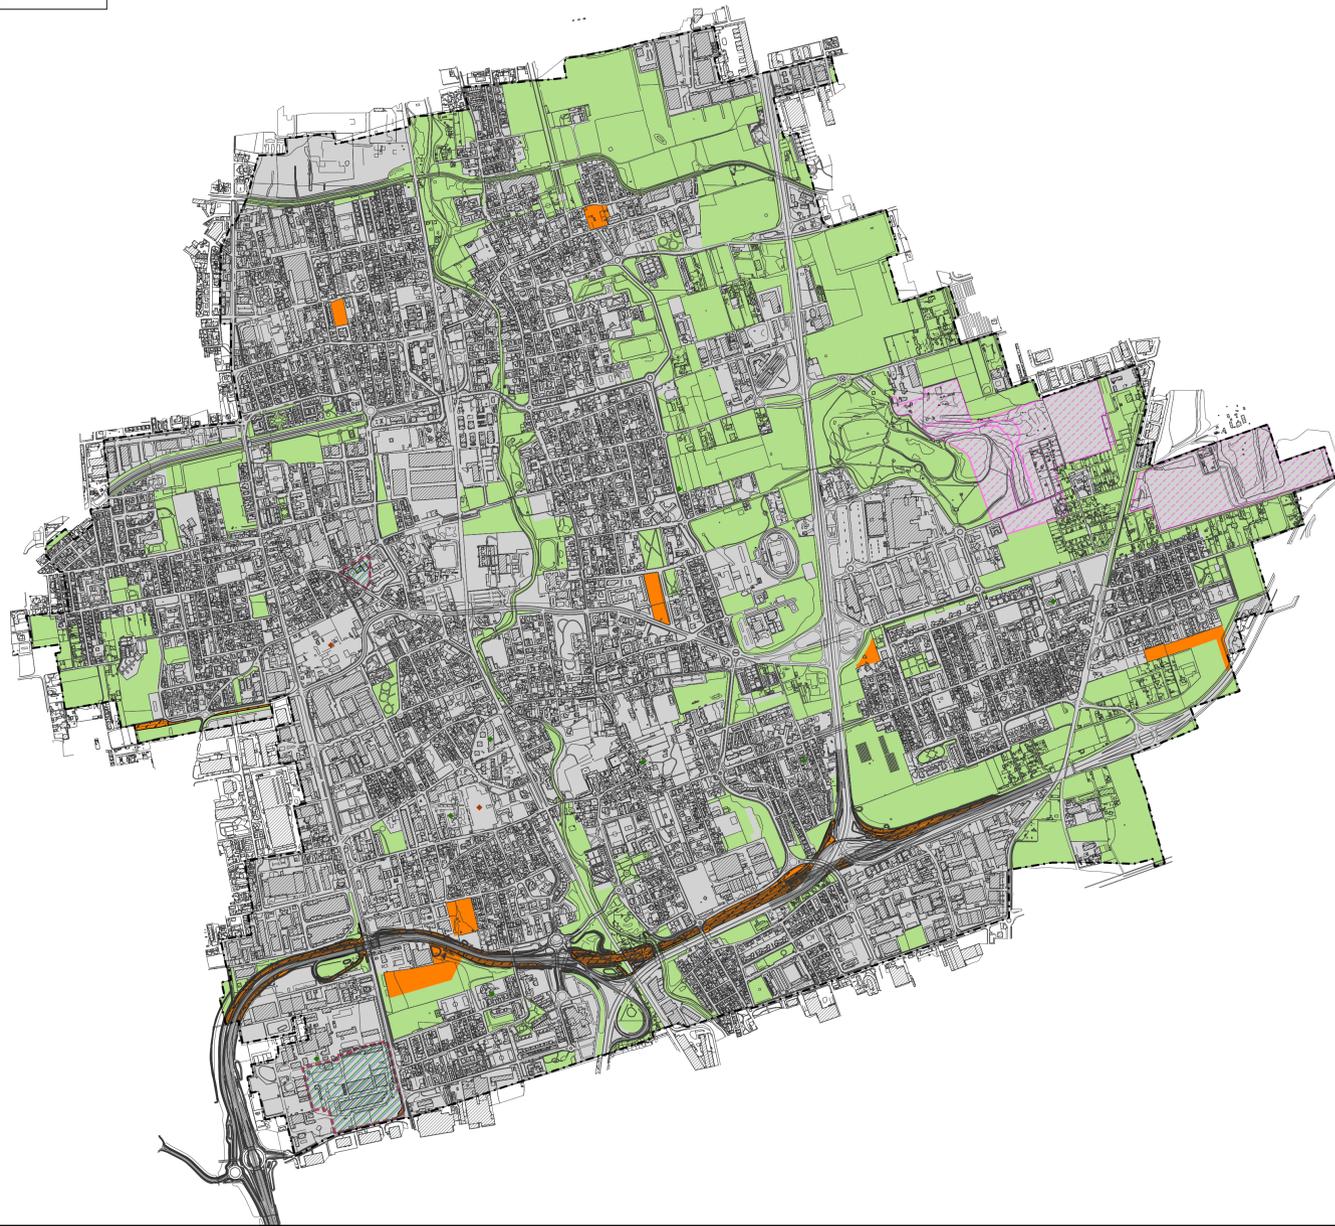

Consumo di suolo:
proposta Variante 2022

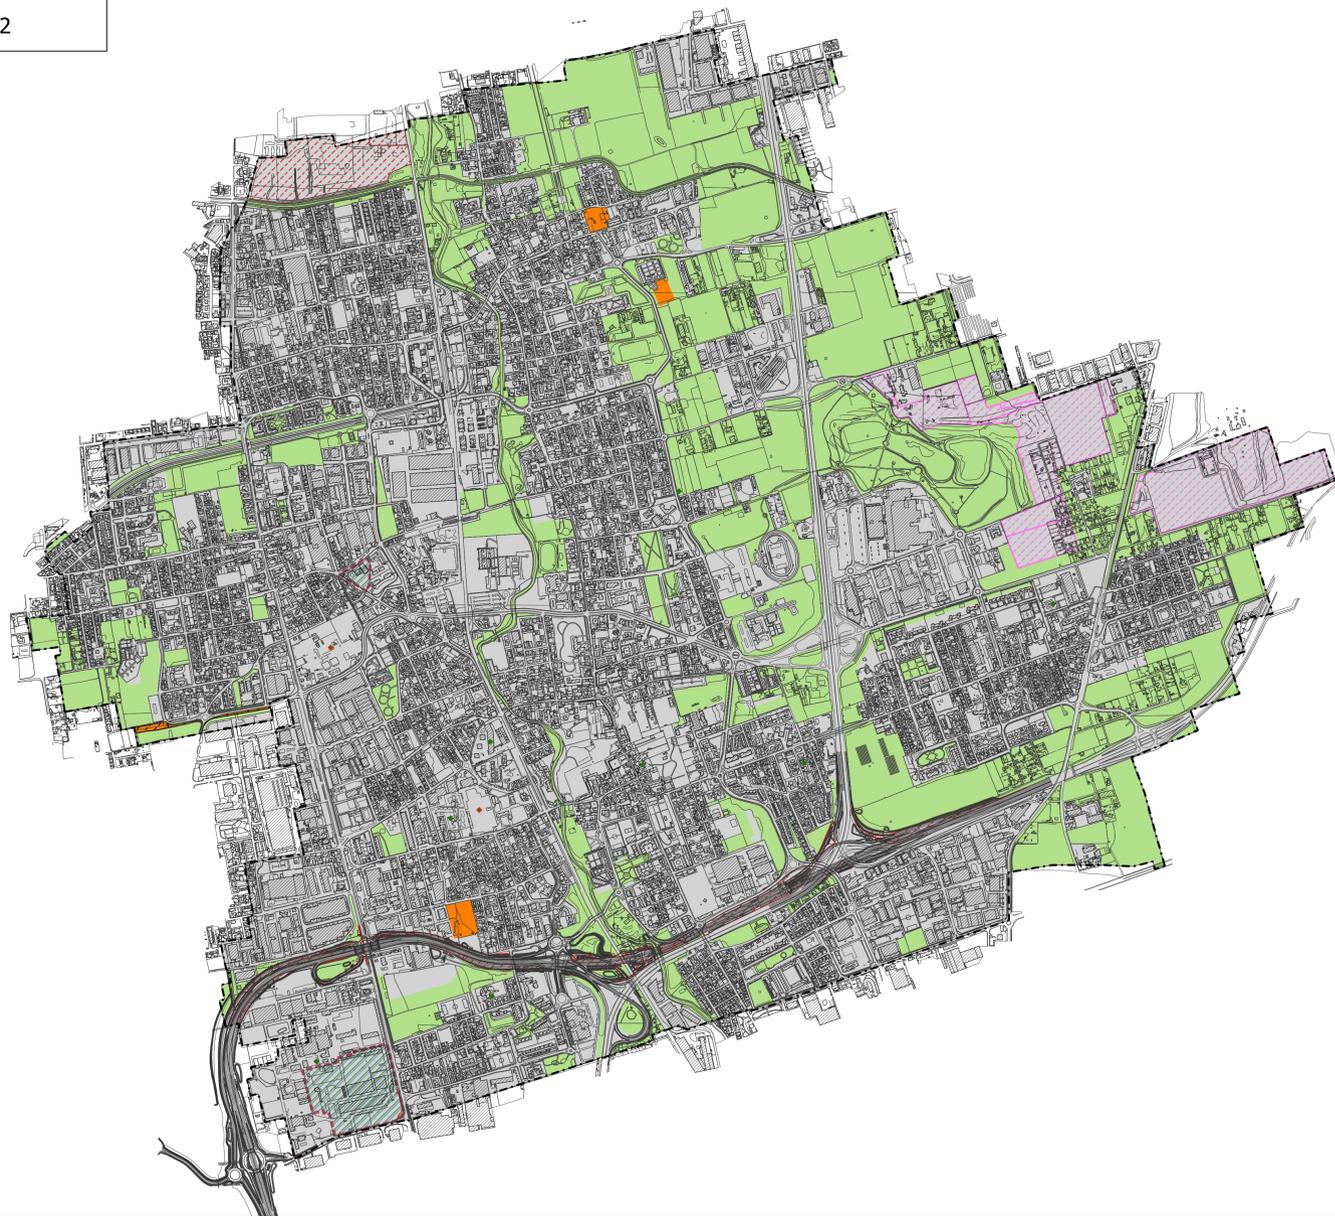

LEGENDA

--- PGT comune

Classificazione del suolo ai sensi della L.R. 31/2014

Superficie Urbanizzata

Superficie Urbanizzabile

Superficie Agricola o Naturale

Superficie Urbanizzata derivante da interventi pubblici o di interesse pubblico

Superficie Urbanizzabile derivante da interventi pubblici o di interesse pubblico

Superficie Urbanizzata derivante da interventi di rilevanza sovracomunale
Piano Cave Provincia di Milano approvato con DCR VIII/166 16/05/2006

Superficie Urbanizzata derivante da previsioni di rilevanza sovracomunale
Piano Cave Città Metropolitana approvato con DCR XI/2501 28/06/2022

Ambiti di Rigenerazione Urbana ex L.R. 18/2019

Ambiti di Rigenerazione Urbana ex L.R. 18/2019 in vigore

Ambiti di Rigenerazione Urbana ex L.R. 18/2019 nuova previsione

Individuazione siti contaminati o soggetti a bonifica

Sito bonificato

Sito contaminato



Città di
Paderno Dugnano

COMUNE DI PADERNO DUGNANO
Città Metropolitana di Milano

REVISIONE PIANO DI GOVERNO DEL TERRITORIO

Adottato dal Consiglio Comunale con delibera n.

Controdedito alle osservazioni del Consiglio Comunale con delibera n.

Il Sindaco Ezio Primo Casati

PIANO DELLE REGOLE 13.2 VERIFICA CONSUMO DI SUOLO AI SENSI DELLA L.R. 31/2014

data: ottobre 2023

scala: 1/12.000

Responsabile del procedimento:
Direttore del Settore Edilizia e Urbanistica
arch. Angelo Sabbadin

Progettisti:
Dario Vanetti ingegnere - Urbanstudio

Gruppo di lavoro:
Ufficio Edilizia e Urbanistica - Comune di Paderno Dugnano

Via Pitteri, 10
20134 Milano
tel: 02 39439717 fax: 1782714281
e.mail: info@urbanstudio.it
www.urbanstudio.it

US
UrbanStudio

Collaboratori:
pianificatore territoriale Antonio De Miti
ing. Rebecca Del Barga
arch. Edoardo Garbagnati

pianificatore territoriale Matteo Manenti
pianificatore territoriale Maurizio Rini
pianificatore territoriale Luca Ripoldi
arch. Walter Villa