



SEZIONE STATO DI FATTO - A
(scala 1:50)

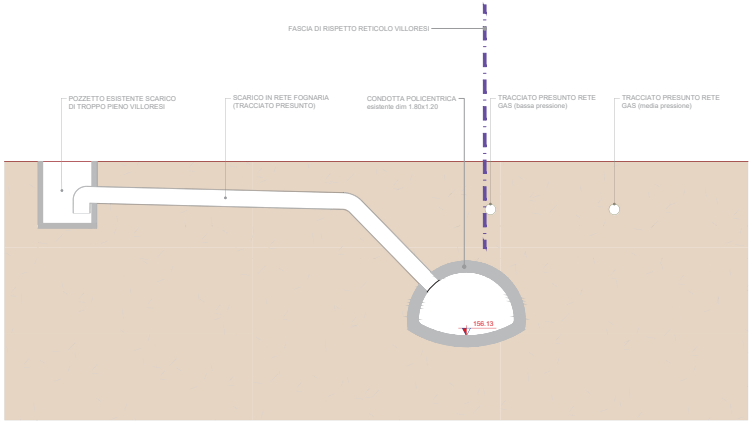


SEZIONE PROGETTO - B
(scala 1:50)

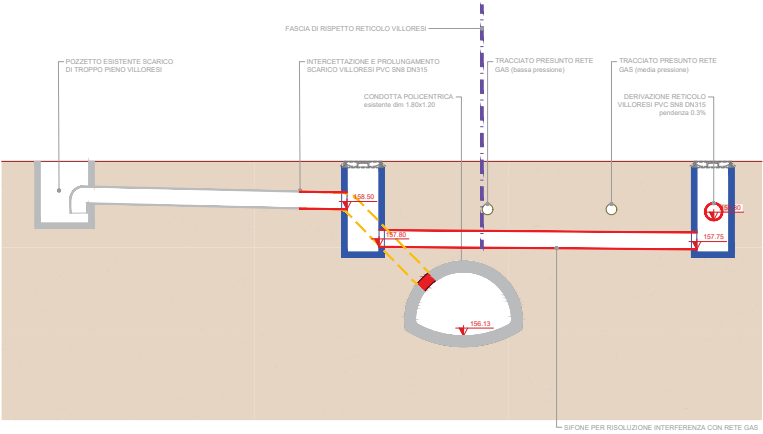

KEY PLAN
(scala 1:2500)



ESTRATTO DA GEOPORTALE CONSORZIO VILLORESI

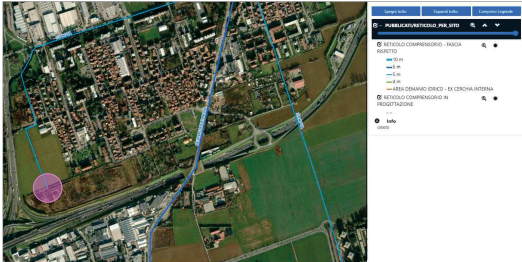

PLANIMETRIA STATO DI FATTO
(scala 1:100)

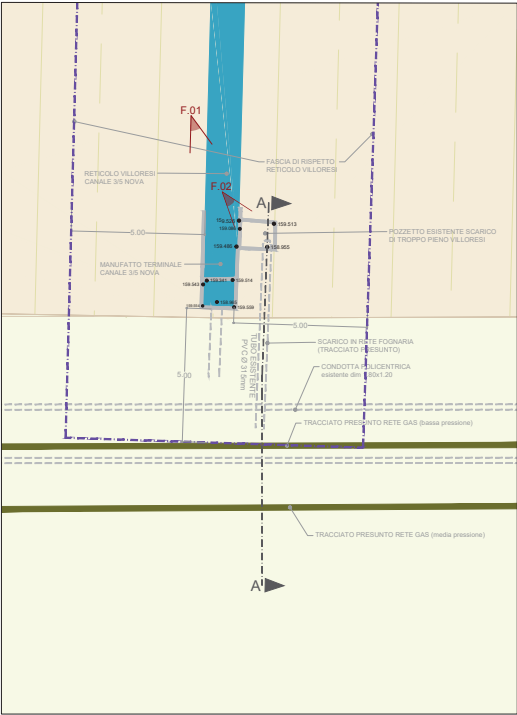


FOTO - 01


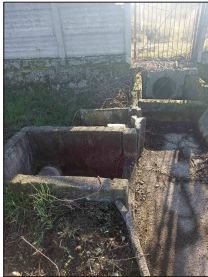


FOTO - 02



PLANIMETRIA PROGETTO
(scala 1:100)

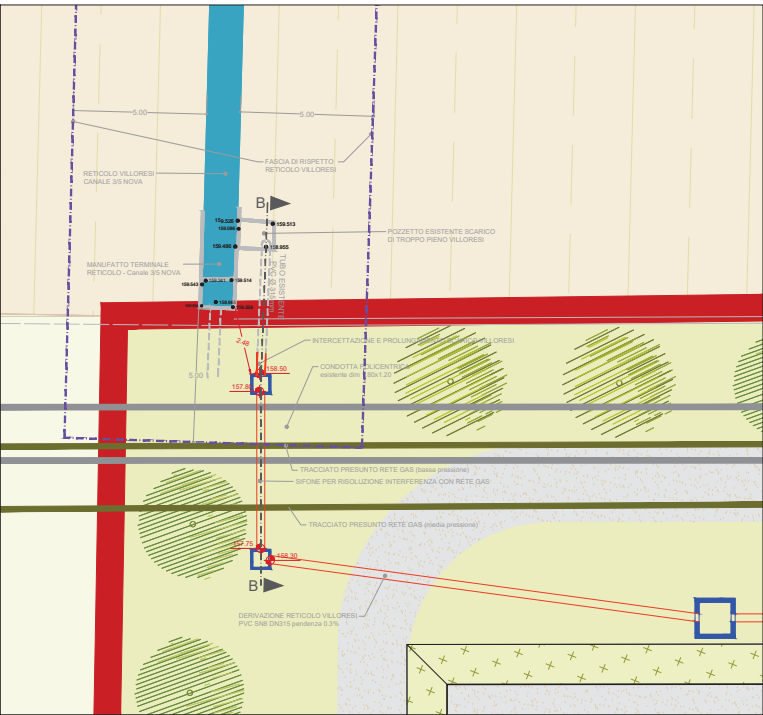

COMUNE DI PADERNO DUGNANO (MI)
ATO Città Metropolitana Milano
PROGETTO DI FATTIBILITÀ TECNICO-ECONOMICA
PARCO DELL'ACQUA
MANUFATTO DI INTERCETTAZIONE SCARICO VILLORESI

Ottobre 2025		J+S	MC	MC	Revisione	
Rev	Data	Elaborato	Progettato	Autorizzato	Descrizione	
J+S Spa Via dei Mestieri 13 20863 - Concorezzo (MB) Tel. 039/5886381 Fax. 039/5886381 P.IVA/C.F. 0228062960				STUDIO ESTERNO 		
Riferimenti Progetto		Anno	Tavola N°	Rev.	Scala	Tavola N°
9315		2021	000		indicata	D G DS 010 A
FILE						
Codice ISTAT Comune		Ambito	Intervento	Numero Commessa	Anno	Tavola N°
015166		B	D	9315	21	000
CAP HOLDING S.p.A Via Rimini, 38 20142 MILANO (MI) Tel. 02 80001 - www.capholding.it info@gruppopcap.it				AUTORIZZATO Area Tecnica: Settore Fognatura e Invarianza Idraulica		Tavola N° D G DS 010 A 

Questo disegno è di proprietà privata dell'Aut. di Bacini del Territorio e non ha scopo di pubblicità. È vietata la riproduzione senza autorizzazione scritta.