PERCORSI CICLOPEDONALI IN ASFALTO

Da realizzarsi in concomitanza con il progetto del Lotto 1

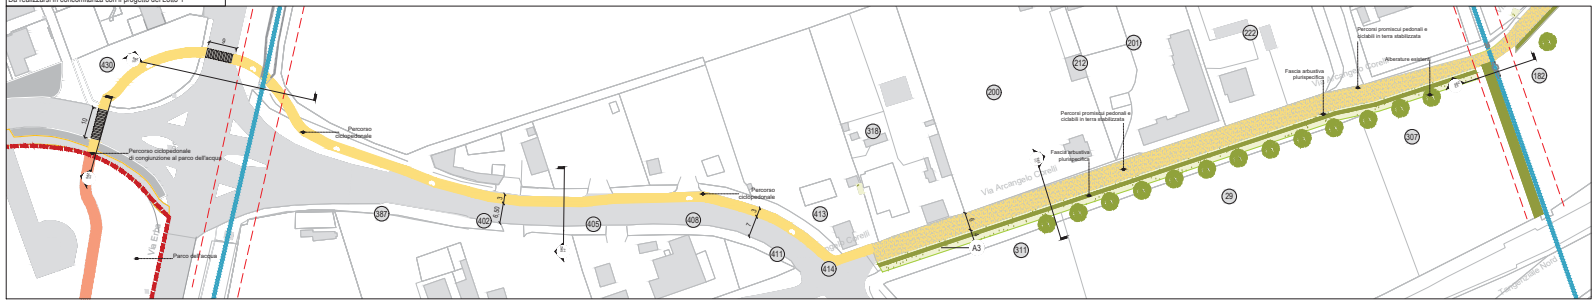

05 TRATTO C1 e C5
1:500

Dettaglio 01/Messa a dimora arbusti
scala 1: 20

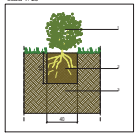

Dettaglio 02/Prato rustico
scala 1: 20

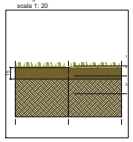

Sesti di impianto A3
scala 1: 20

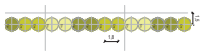

Specie arbustive

Cm *Crataegus monogyna* Sn *Sambucus nigra* Fa *Frangula alnus*

KEYMAP

SE'39 1:500
0 5 10 25

SEZIONE TIPOLOGICA D-D'
Scala 1:100

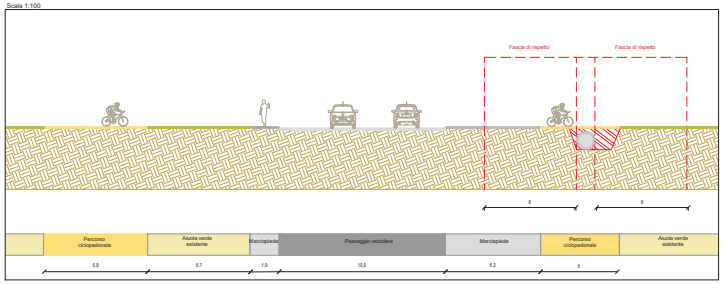

SEZIONE TIPOLOGICA A-A'
Scala 1:100

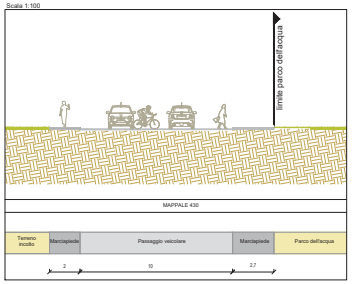

SEZIONE TIPOLOGICA B-B'
Scala 1:100

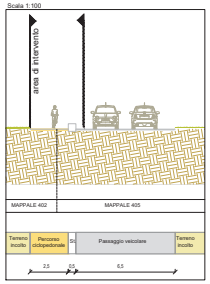

SEZIONE TIPOLOGICA C-C'
Scala 1:100

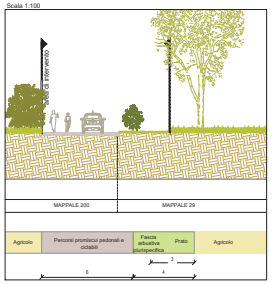

SEZIONE TIPOLOGICA E-E'
Scala 1:100

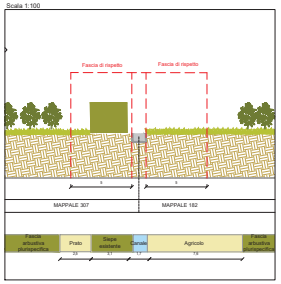

ZOOM PLANIMETRICO
Scala 1:100

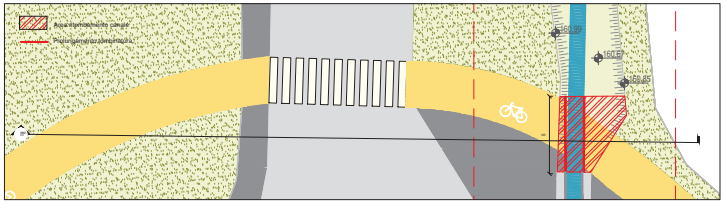

ZOOM PLANIMETRICO
Scala 1:100

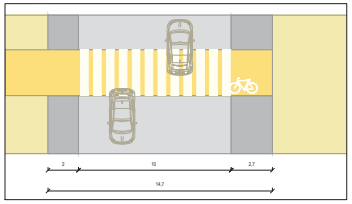

ZOOM PLANIMETRICO
Scala 1:100

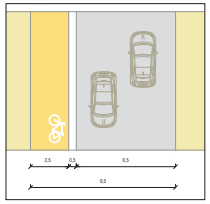

ZOOM PLANIMETRICO
Scala 1:100

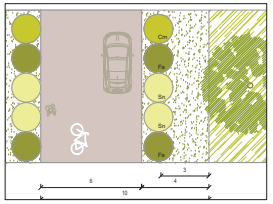

ZOOM PLANIMETRICO
Scala 1:100

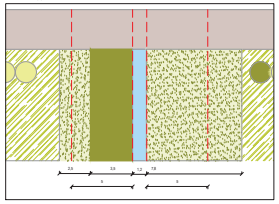

KEYMAP

RIEPILOGO QUANTITA' TRATTO C5

Pavimentazione	mq 730
Tipologia di materiale	asfalto

RIEPILOGO QUANTITA' TRATTO C1

Arbusti		mq 1.169
Cm	*Crataegus monogyna*	33% n.43
Sn	*Sambucus nigra*	33% n.43
Fa	*Frangula alnus*	33% n.43

LEGENDA

Estratto mappale

COMUNE DI PADERNO DUGNANO (MI)
ATO Città Metropolitana Milano

PROGETTO DI FATTIBILITÀ TECNICO-ECONOMICA

PARCO DELL'ACQUA

ZOOM PLANIMETRIA DI PROGETTO E SEZIONI CONNESSIONI CICLOPEDONALI 4i4

Ottobre 2020	LAND	MC	MC	Revisione
Rev.	Data	Elaborato	Progettato	Autorizzato	Descrizione

DOCUMENTO ESTERNO

STUDIO ESTERNO

LAND Italia srl
Via Varese 16
20121 - Milano (MI)
Tel. 0.2.00.6.200.00111 - Fax. 0.2.00.6.200.0.137
P. IVA/C.F. 09317.330.962

LAND
LANDSCAPE ARCHITECTURE LAND ENGINEERING

Riferimento Progetto: 9 3 1 5 _ Anno: 2 0 2 1 Tavola N°: 0 1 9 Rev.: Scala: Varie Tavola N°: D_P_DS_19_E

FILE: 0 1 5 1 6 6 B D 9 3 1 5 _ 2 1 _ 0 1 9

Codice ISTAT Comune | Artefatto | Intervento | Numero Commesse | Anno | Tavola N° | Rev.

CAP HOLDING S.p.A
Via Rimini, 38
20142 MILANO (MI)
Tel. 02.8250.01 - www.capholding.it
info@pec.pcap.mi.it

AUTORIZZATO
Area Tecnica
Settore fognature e invarianza idraulica

Tavola N°
D_P_DS_19_E

CAP

Questo disegno è di sola proprietà della società LAND Italia srl. Non può essere usato, riprodotto o divulgato senza il consenso scritto della stessa società.