

Comune di Paderno Dugnano



Provincia di Milano


ALLEGATO 4

PIANO DI GOVERNO DEL TERRITORIO

TAV.2 - PdR 2.1 Ambiti di applicazione della disciplina del Piano delle Regole (approvata con Del. CC nr 58 del 28/10/2014 e pubblicata sul BURL n.49 del 03/12/2014)

scala 1:2000

Aprile 2015

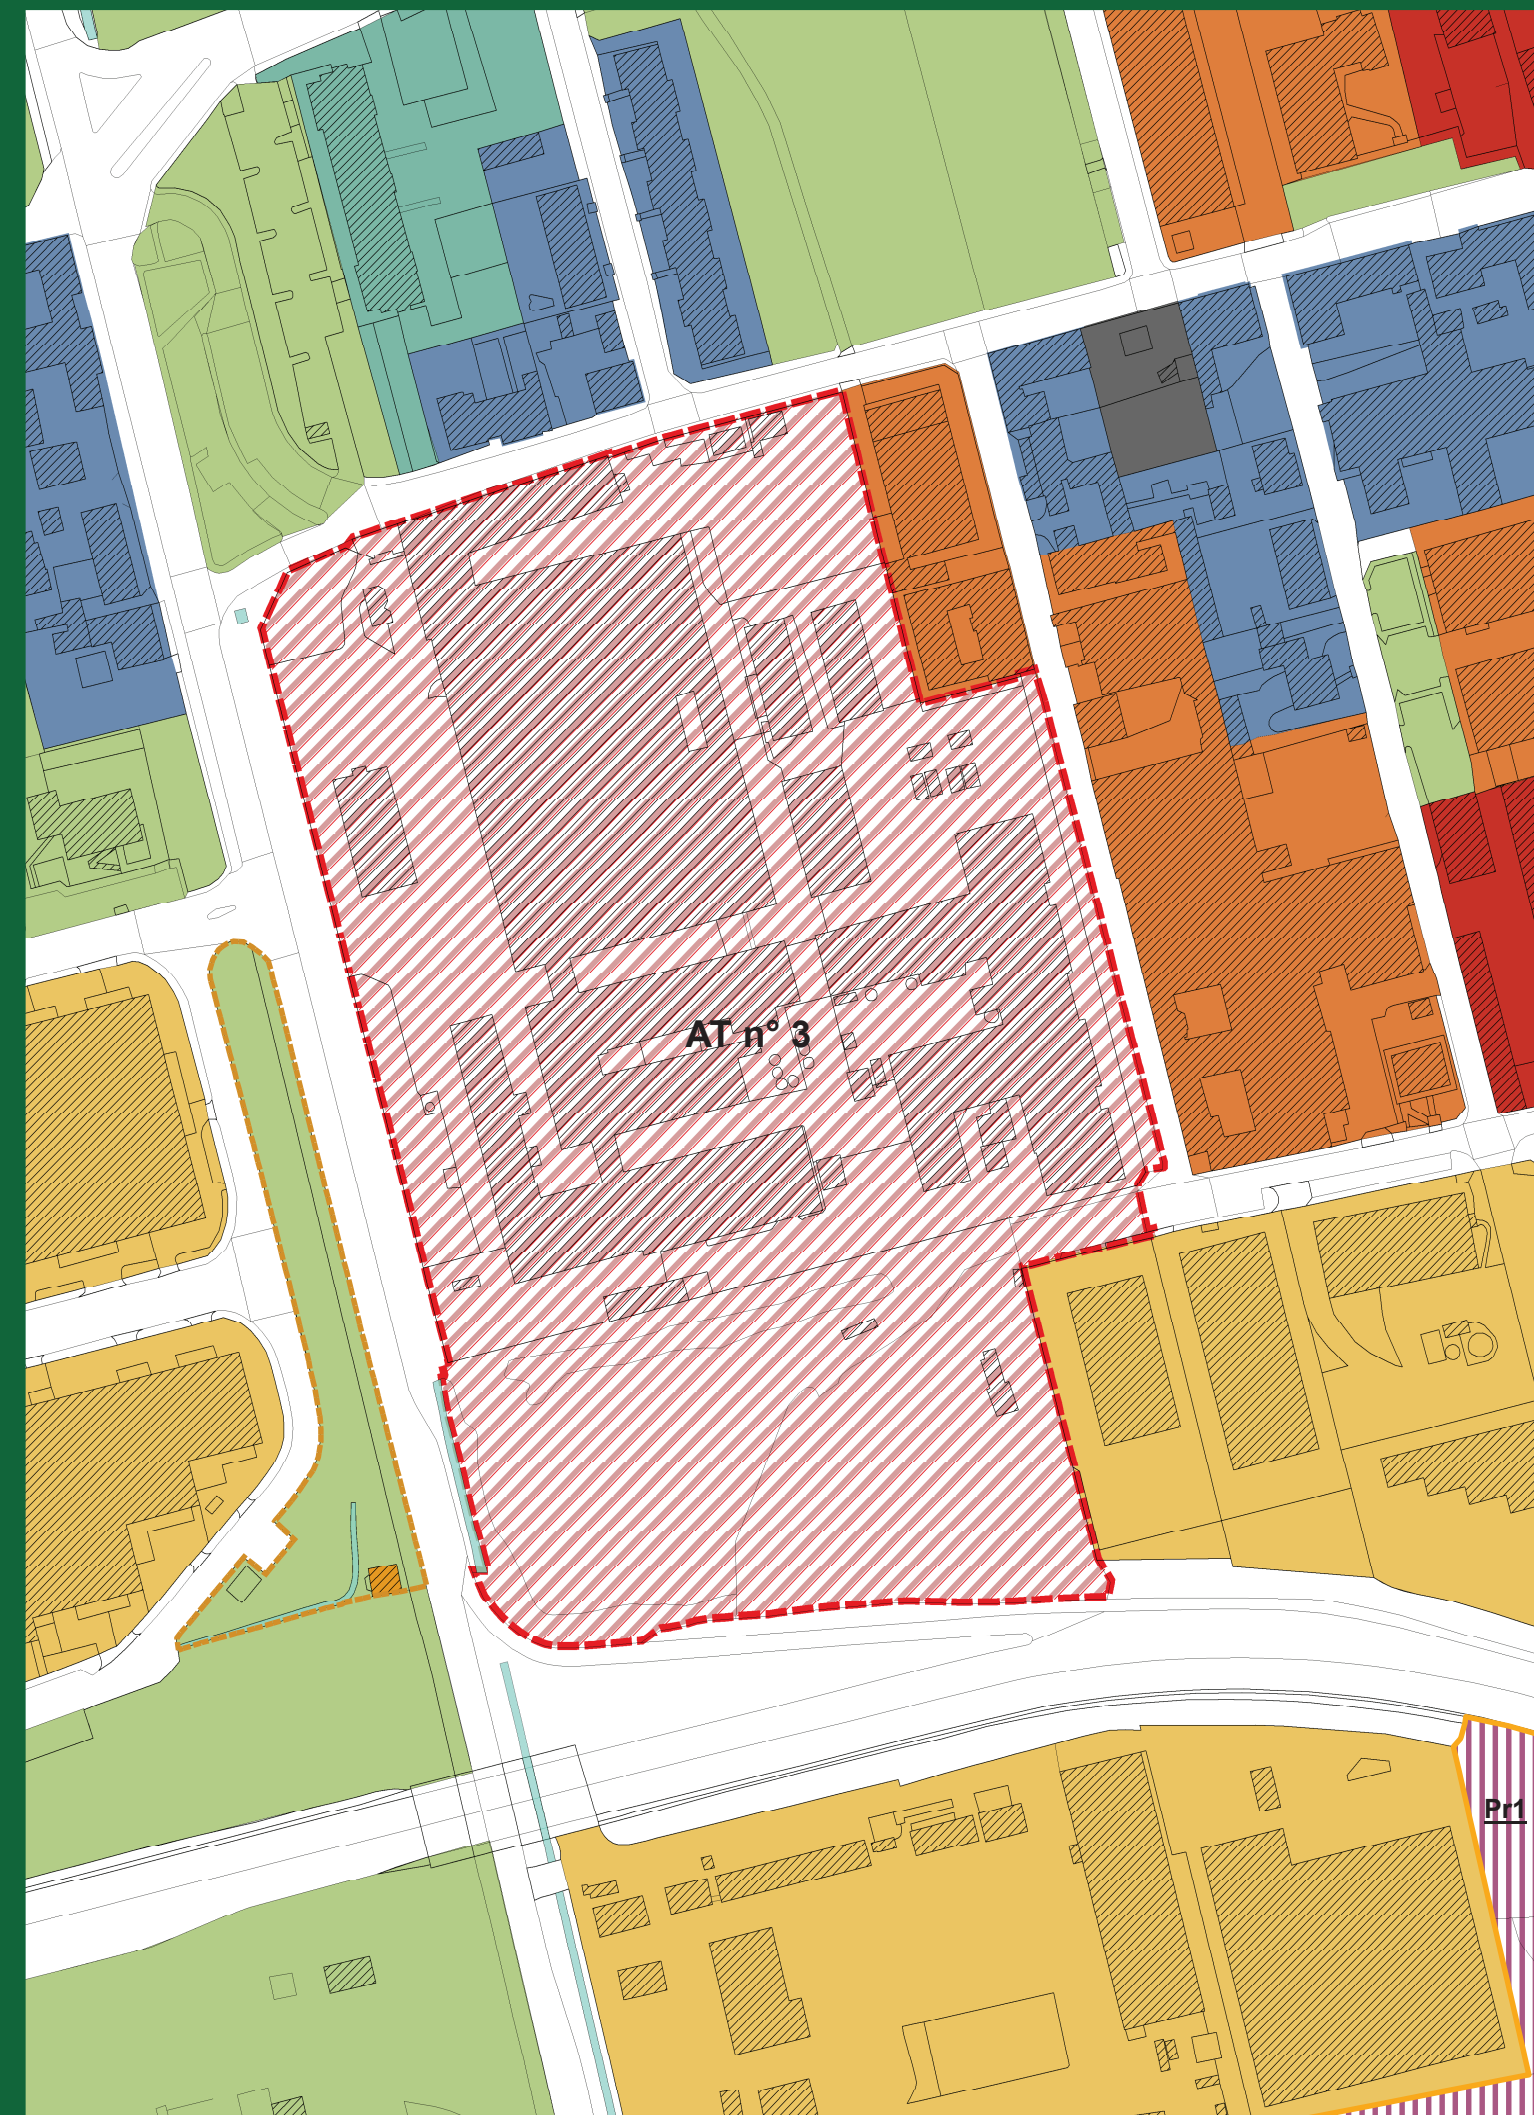

firmato
Dott.ssa Franceschina Bonanata

firmato
Arch. Alessandra Fini

Pr1