



COMUNE DI
PADERNO DUGNANO

COMMITTENTE



via Caldera, 21 - 20153 Milano IT www.carrefourproperty.it
Tel. +39 02 48251
Fax +39 02 48252980

ARCHITETTURA



WILMOTTE & ASSOCIÉS
ARCHITECTES
68 rue du Faubourg St Antoine www.wilmotte.com
75012 Paris wilmotte@wilmotte.fr
tél.: +33 (0) 1 53 02 22 22

COORDINAMENTO URBANISTICO

Arch. Gian Carlo Bianchi Janetti

Viale Tunisia, 37 - 20122 Milano IT
Tel +39 02 6554912



Via Thaon di Revel, 21 - 20159 Milano IT www.buromilan.com
Tel +39 02 36798890 info@buromilan.com
Fax +39 02 36798892 C.F. e P.iva 08122220968

AMBIENTE

Erre.Vi.A. S.r.l.

Via Cristoforo Colombo, 23 - 20090 Trezzano Sul Naviglio IT
Tel +39 02 48400557 www.errevia.com
Fax +39 02 48400429 segreteria@errevia.com

PROGETTO

AMPLIAMENTO CENTRO COMMERCIALE "BRIANZA"

EMISSIONE

PROPOSTA PRELIMINARE DI PIANO INTEGRATO DI INTERVENTO IN VARIANTE A P.G.T. E P.D.S

TITOLO

CRONOPROGRAMMA

ELABORATO N.

Fp001

Scala	-	Redazione	EM	Approvazione	MM	Job Number	060
Revisione Corrente	00	Data	09.08.2016	Emissione	Proposta Preliminare di P.I.I.		


AMPLIAMENTO CENTRO COMMERCIALE "BRIANZA" PADERNO DUGNANO


PROPOSTA PRELIMINARE DI PIANO INTEGRATO DI
INTERVENTO IN VARIANTE A P.G.T. E P.D.S.

CRONOPROGRAMMA DEI LAVORI

ATTIVITA'


TEMPI DI ESECUZIONE

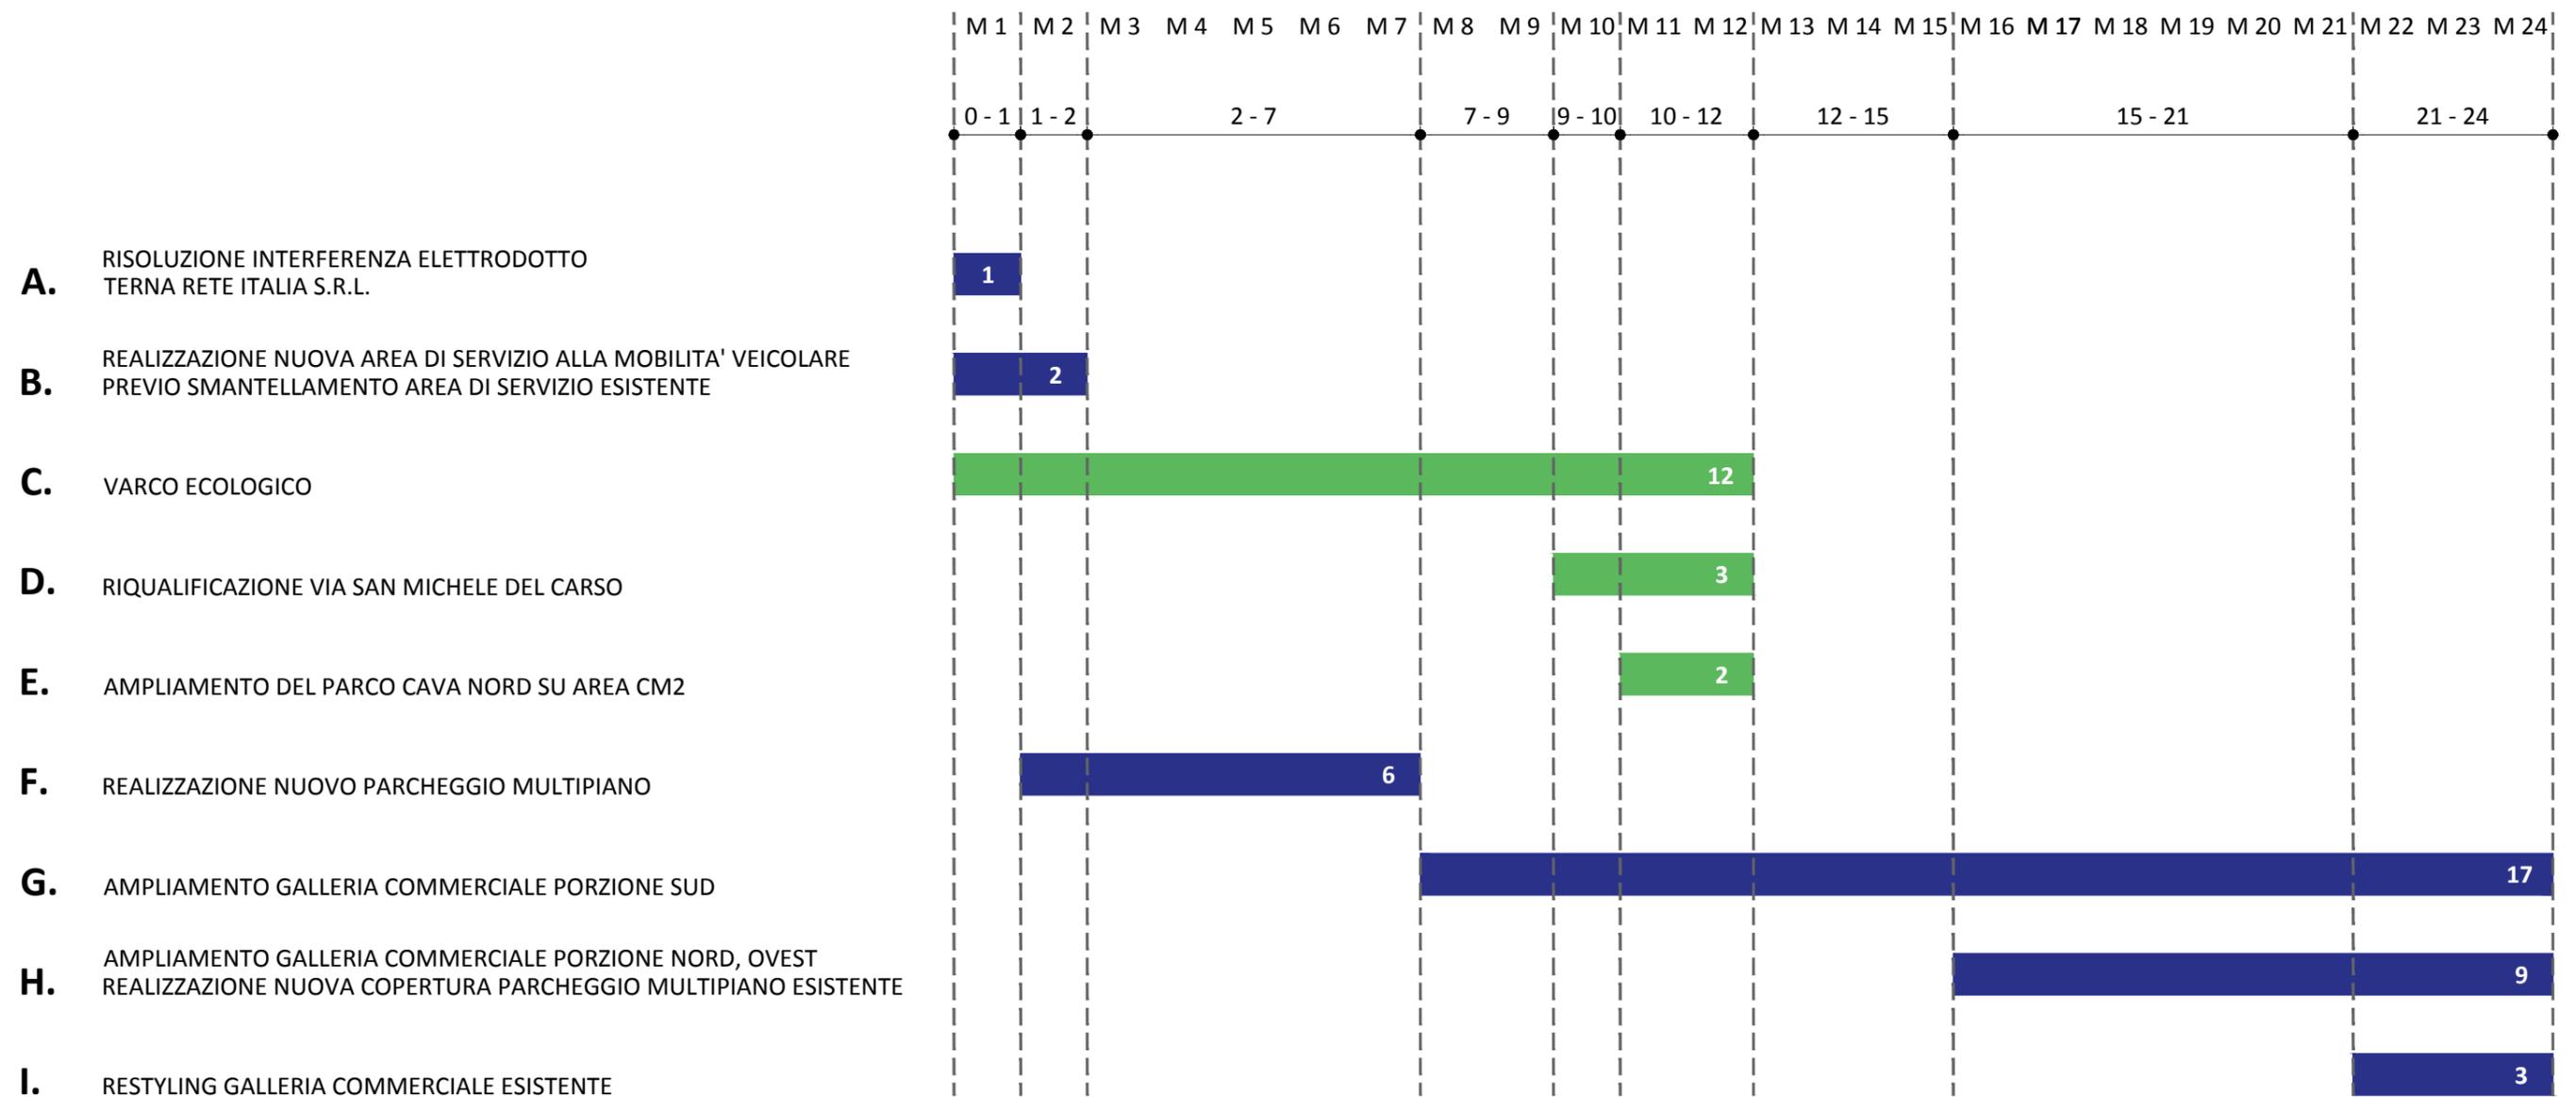

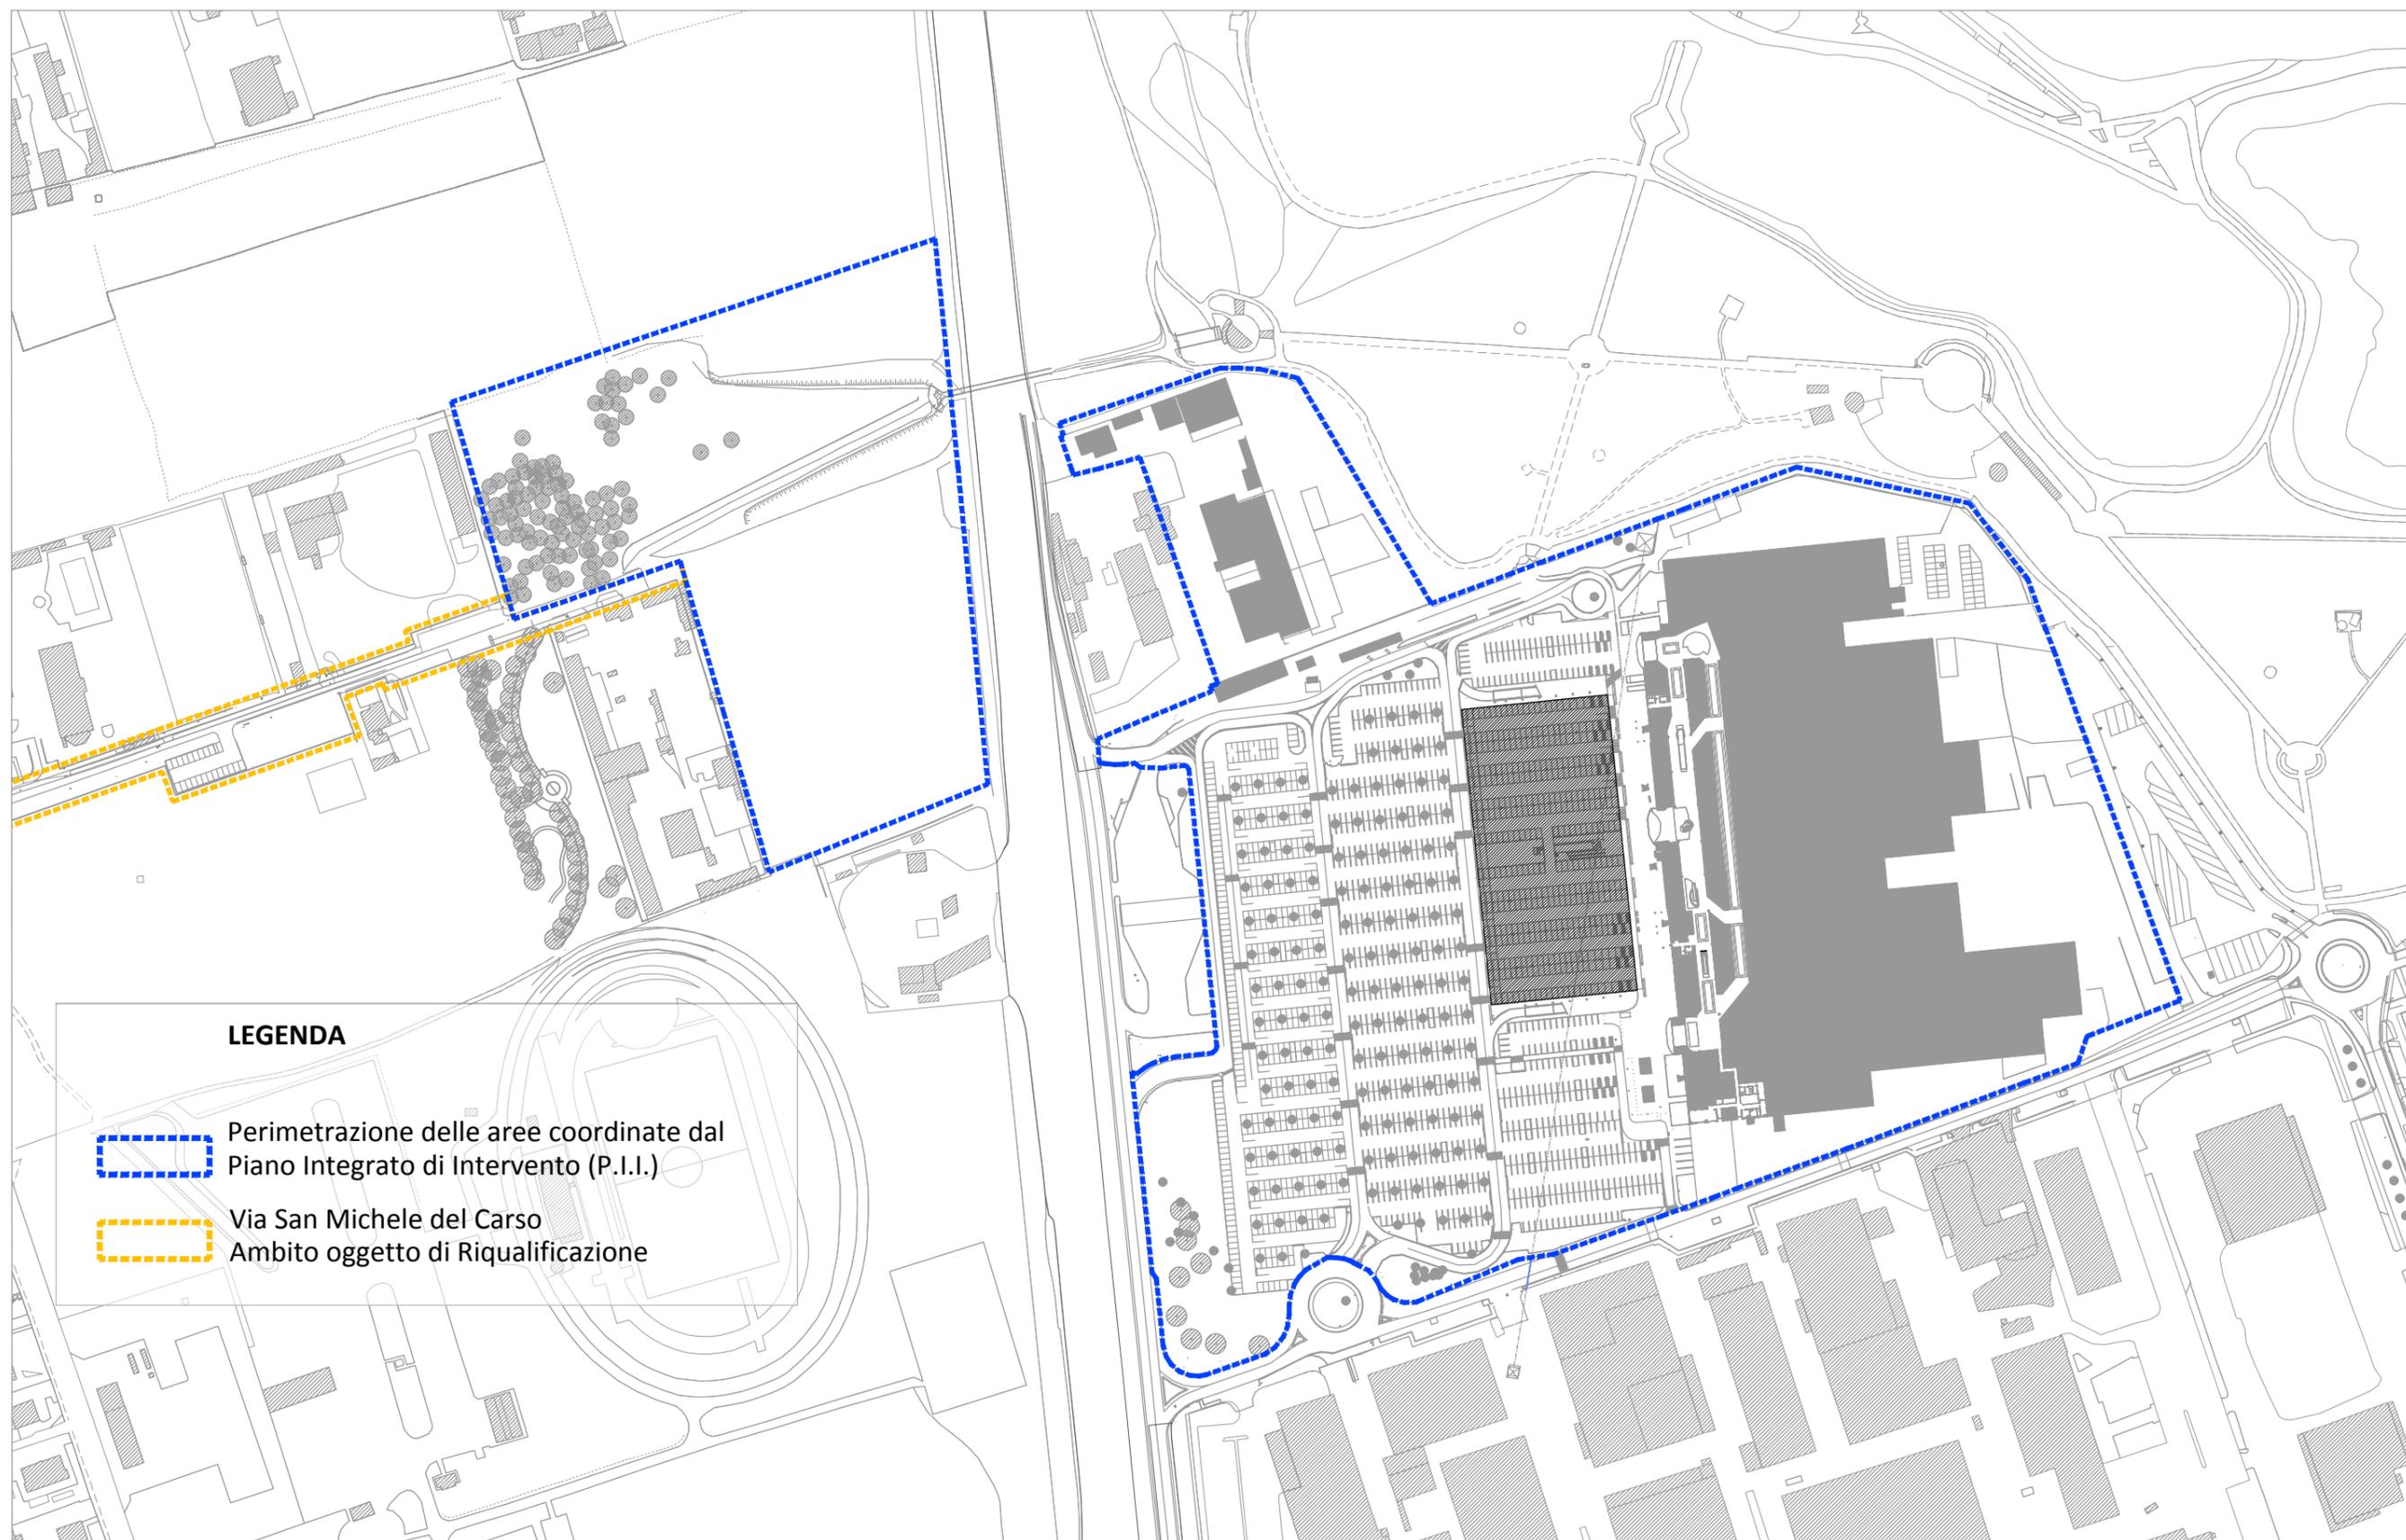


LEGENDA

-  Perimetrazione delle aree coordinate dal Piano Integrato di Intervento (P.I.I.)
-  Via San Michele del Carso
Ambito oggetto di Riqualificazione

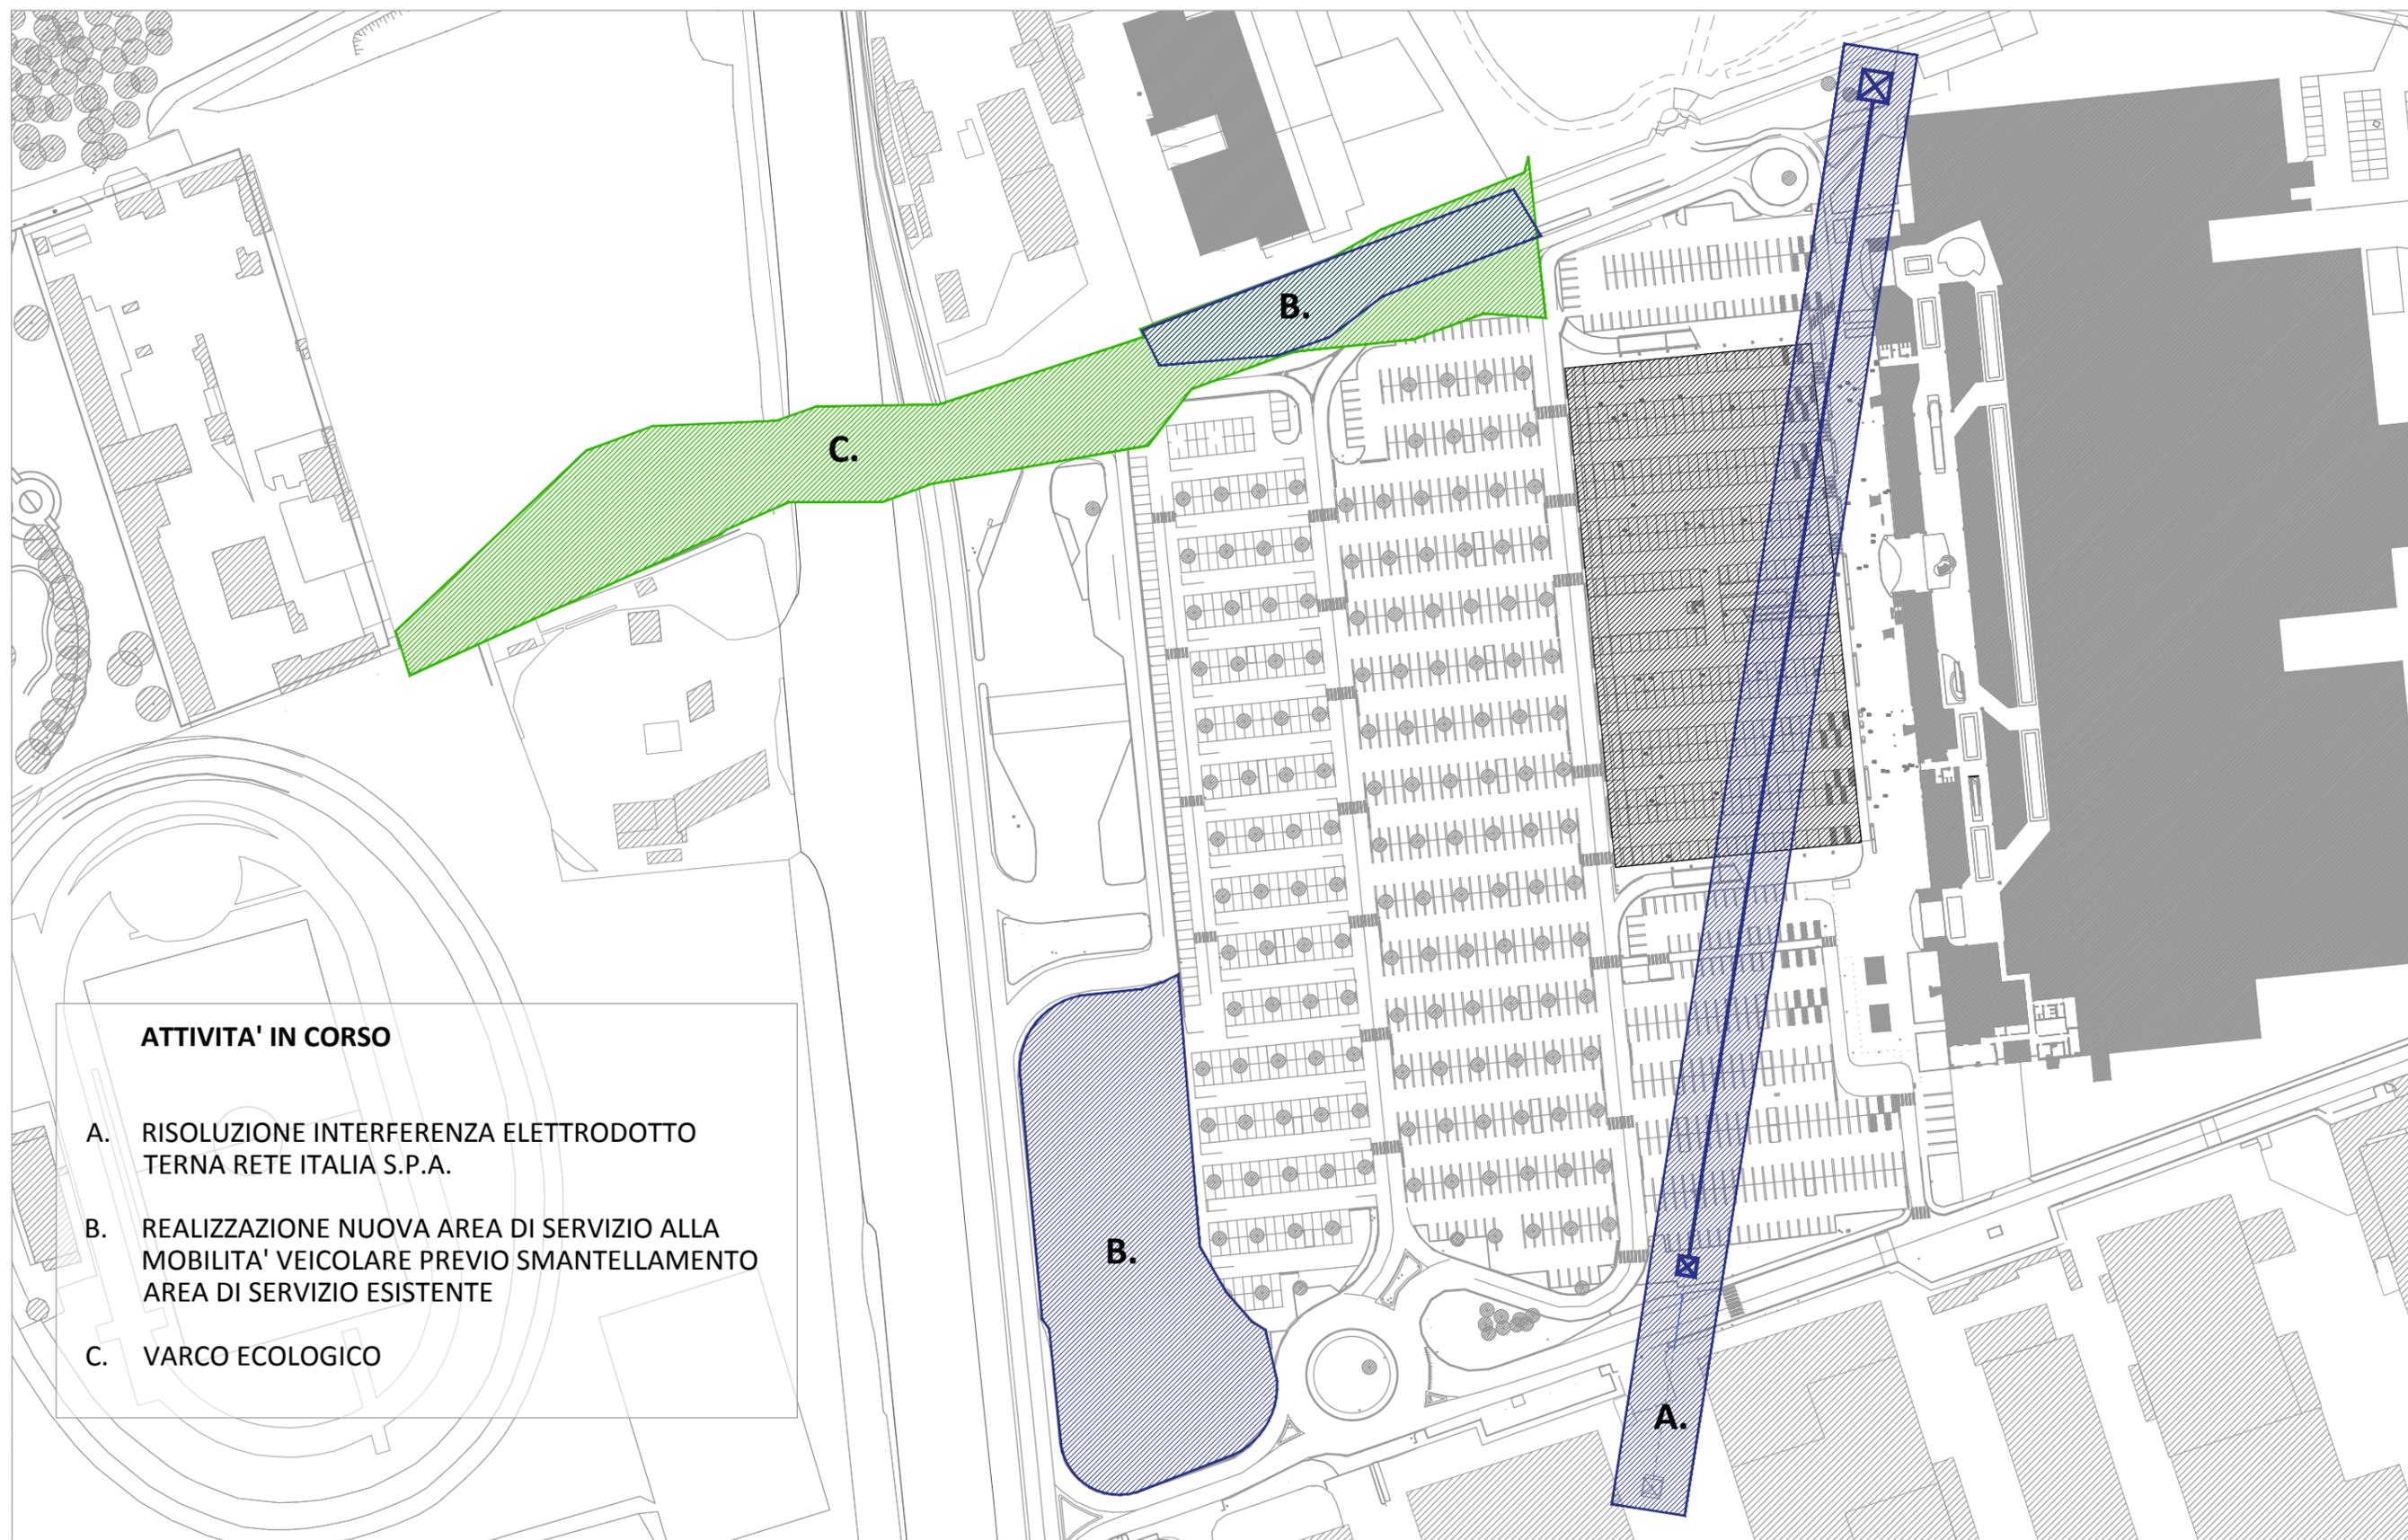

ATTIVITA' IN CORSO

- A. RISOLUZIONE INTERFERENZA ELETTRODOTTO TERNA RETE ITALIA S.P.A.
- B. REALIZZAZIONE NUOVA AREA DI SERVIZIO ALLA MOBILITA' VEICOLARE PREVIO SMANTELLAMENTO AREA DI SERVIZIO ESISTENTE
- C. VARCO ECOLOGICO

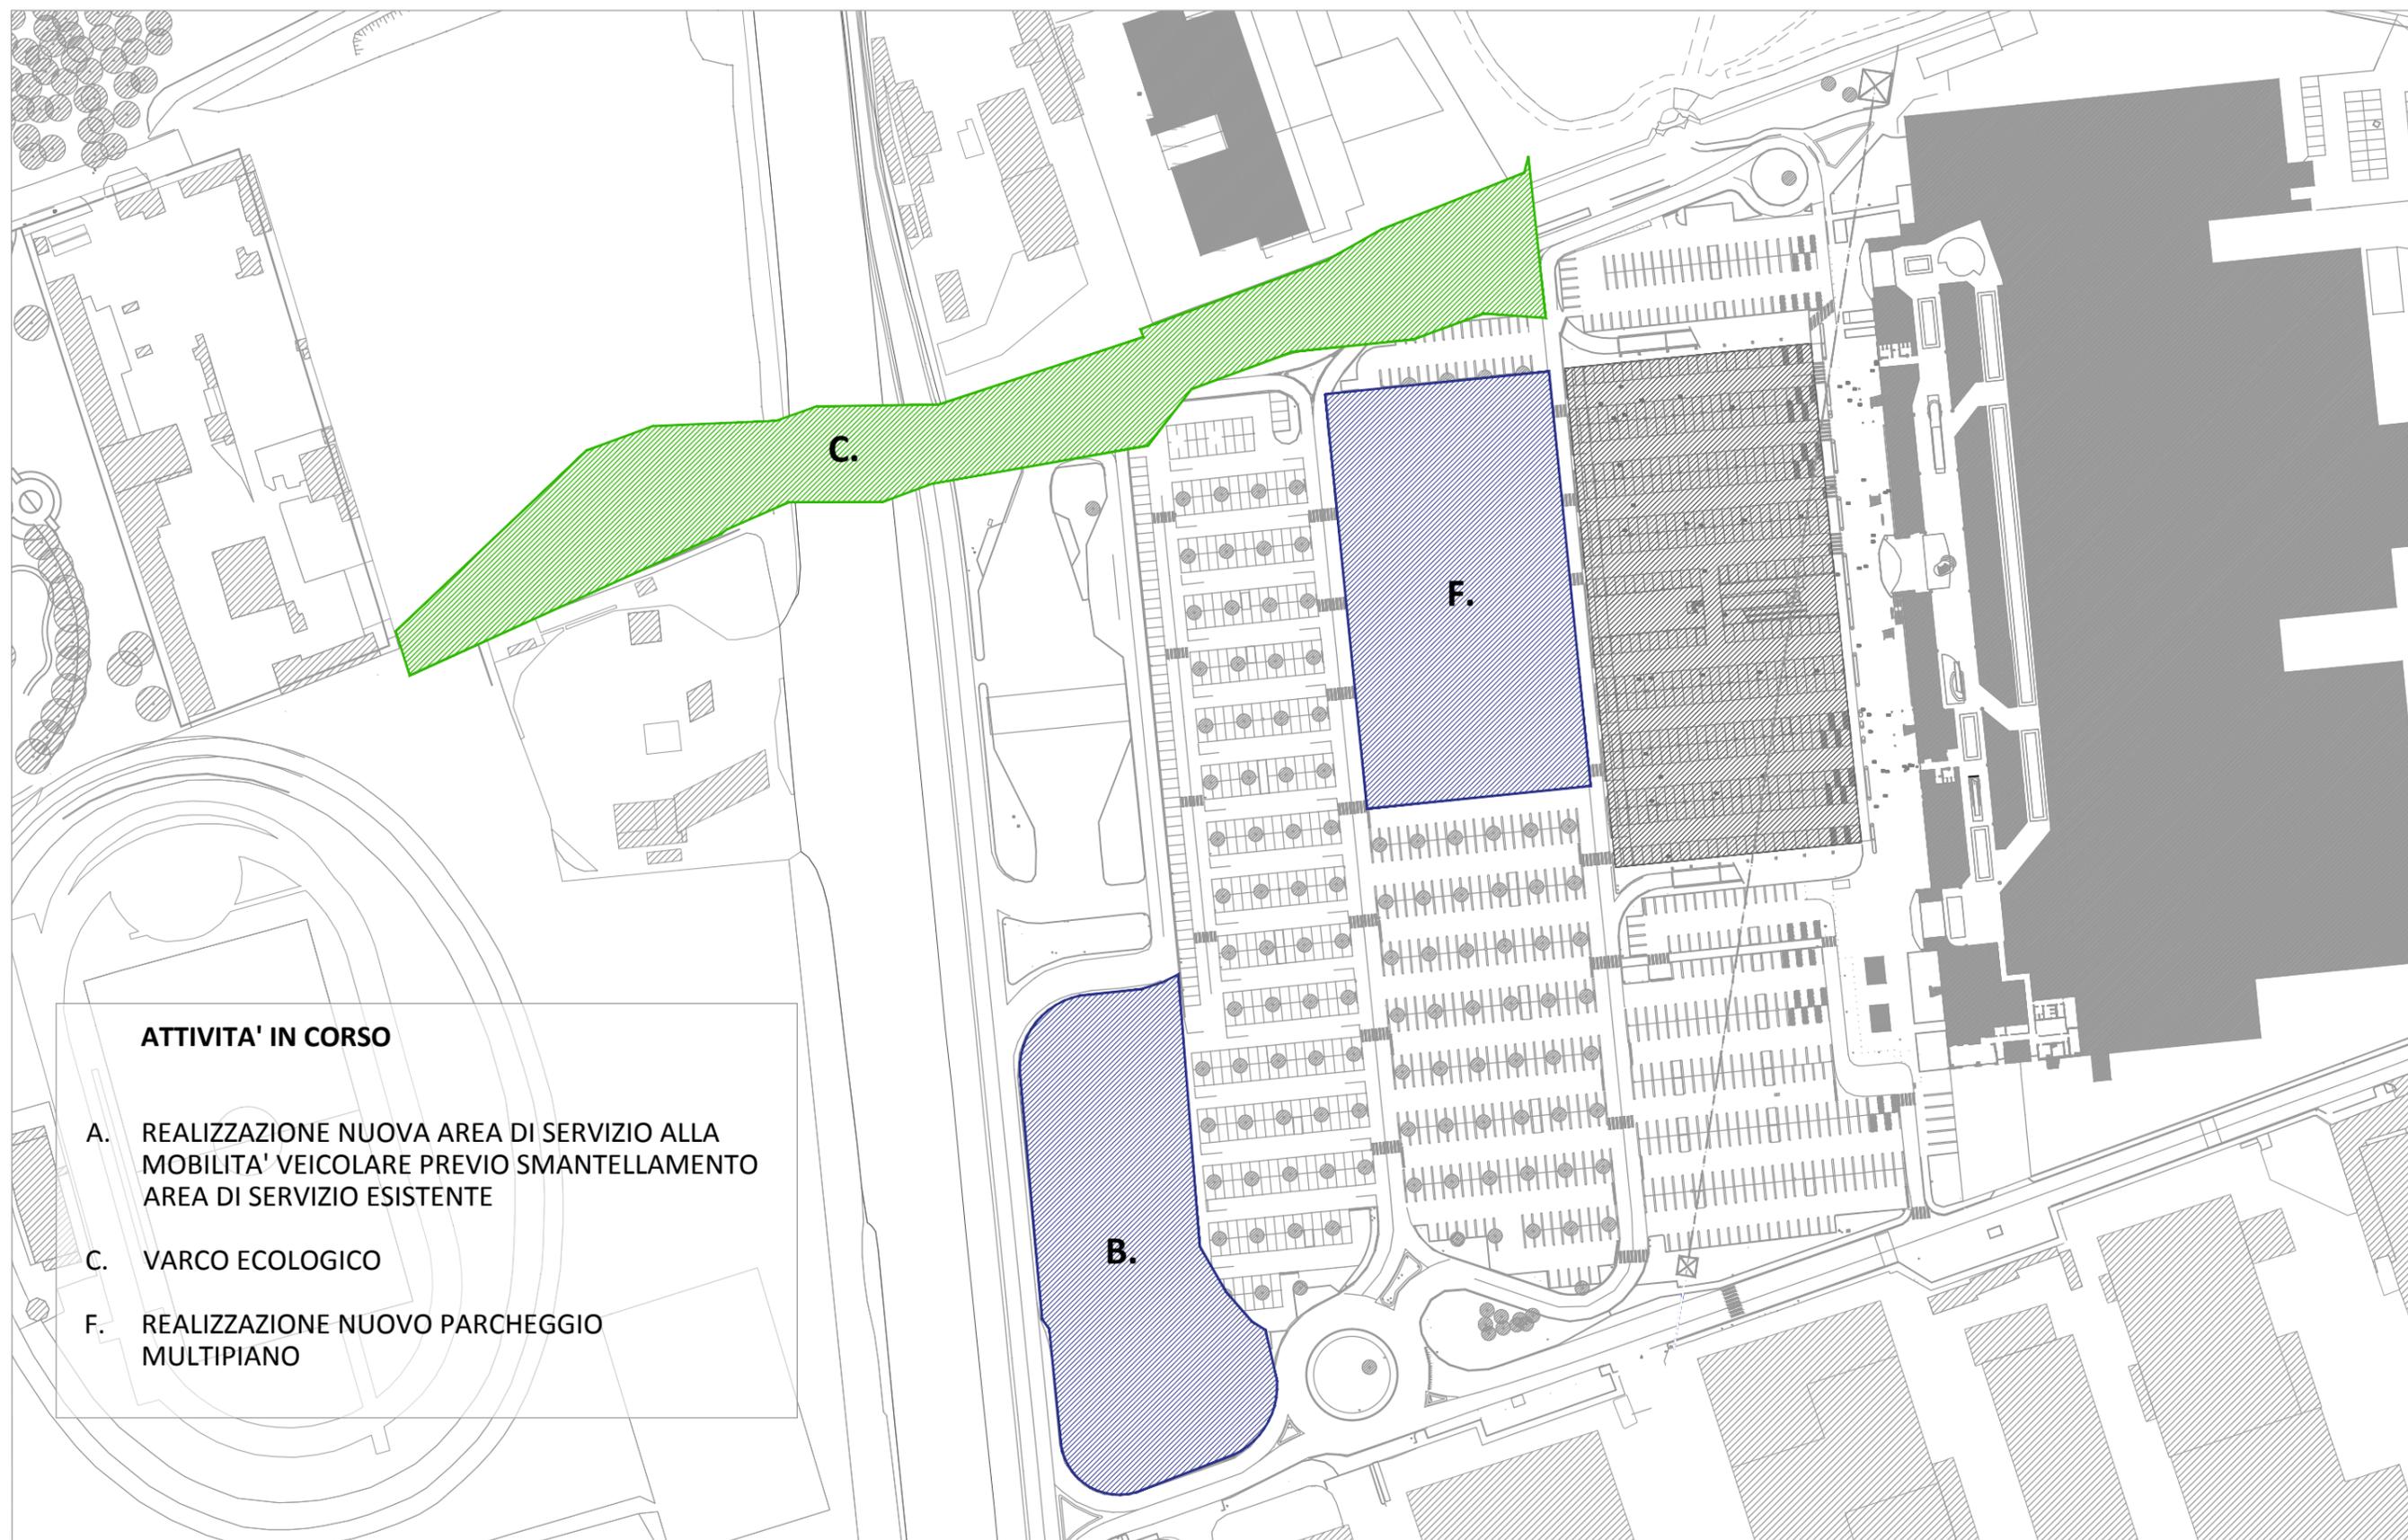


ATTIVITA' IN CORSO

- A. REALIZZAZIONE NUOVA AREA DI SERVIZIO ALLA MOBILITA' VEICOLARE PREVIO SMANTELLAMENTO AREA DI SERVIZIO ESISTENTE
- C. VARCO ECOLOGICO
- F. REALIZZAZIONE NUOVO PARCHEGGIO MULTIPIANO




ATTIVITA' IN CORSO

- C. VARCO ECOLOGICO
- F. REALIZZAZIONE NUOVO PARCHEGGIO MULTIPIANO

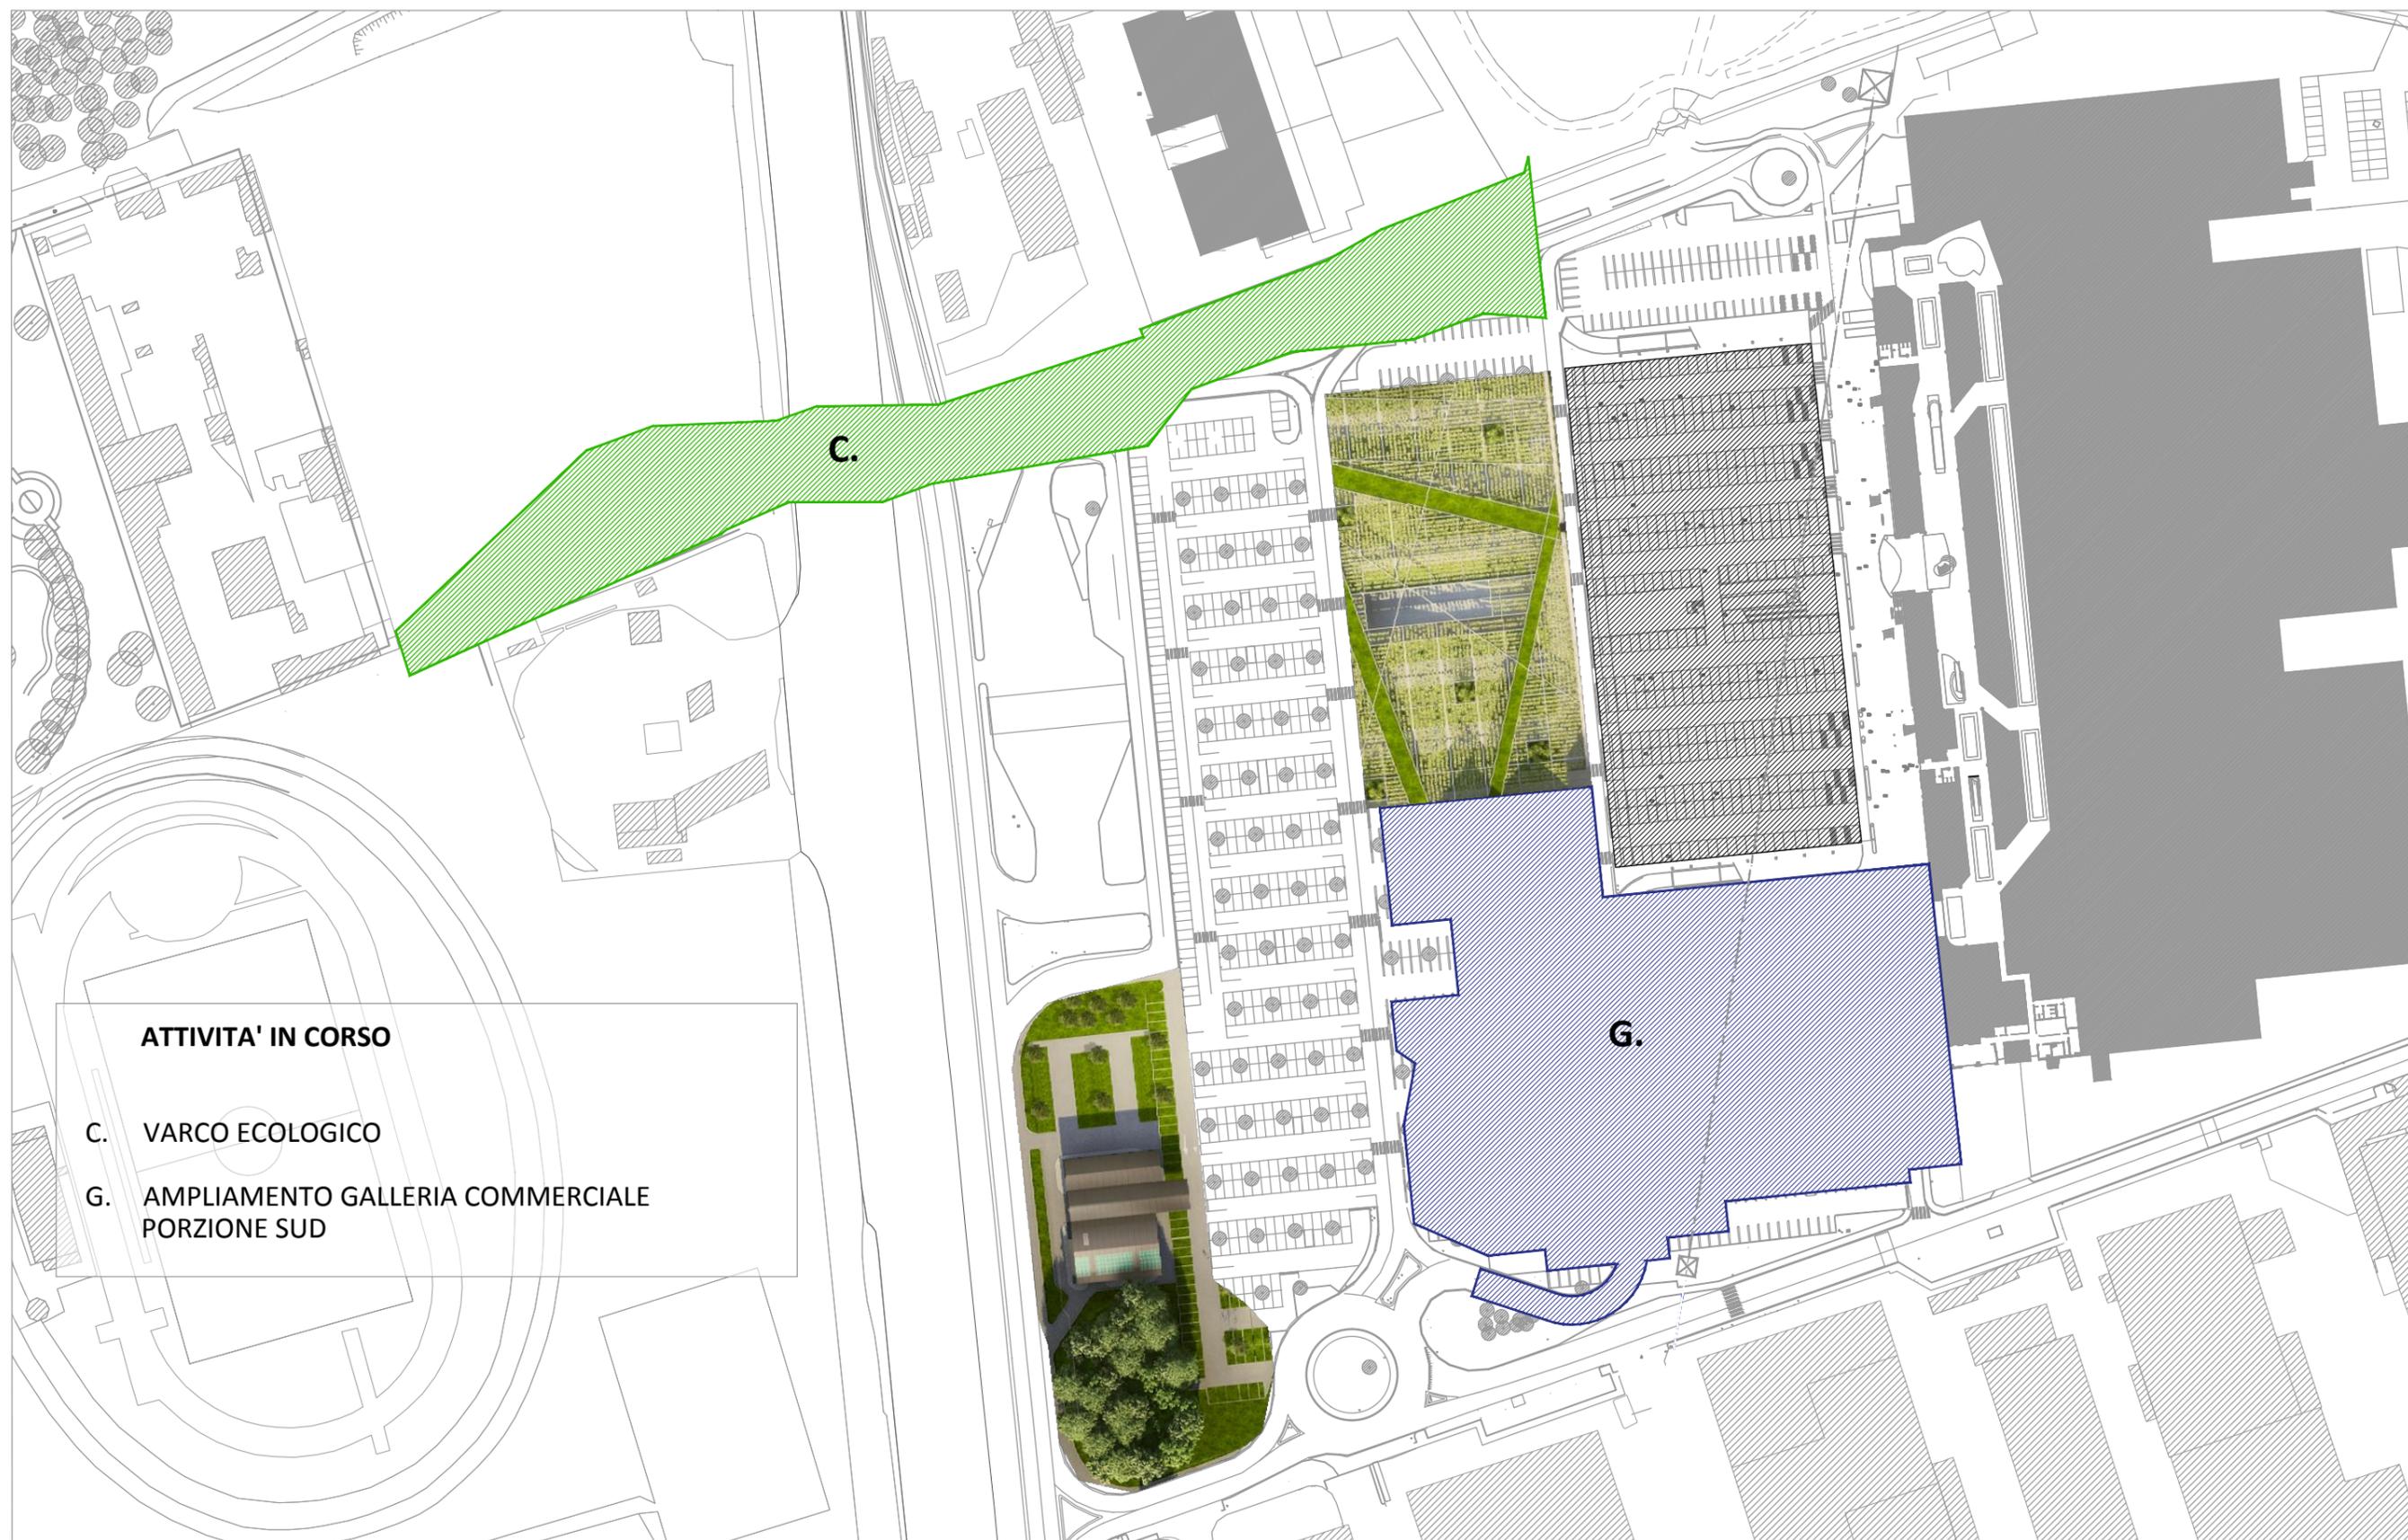


ATTIVITA' IN CORSO

- C. VARCO ECOLOGICO
- G. AMPLIAMENTO GALLERIA COMMERCIALE PORZIONE SUD

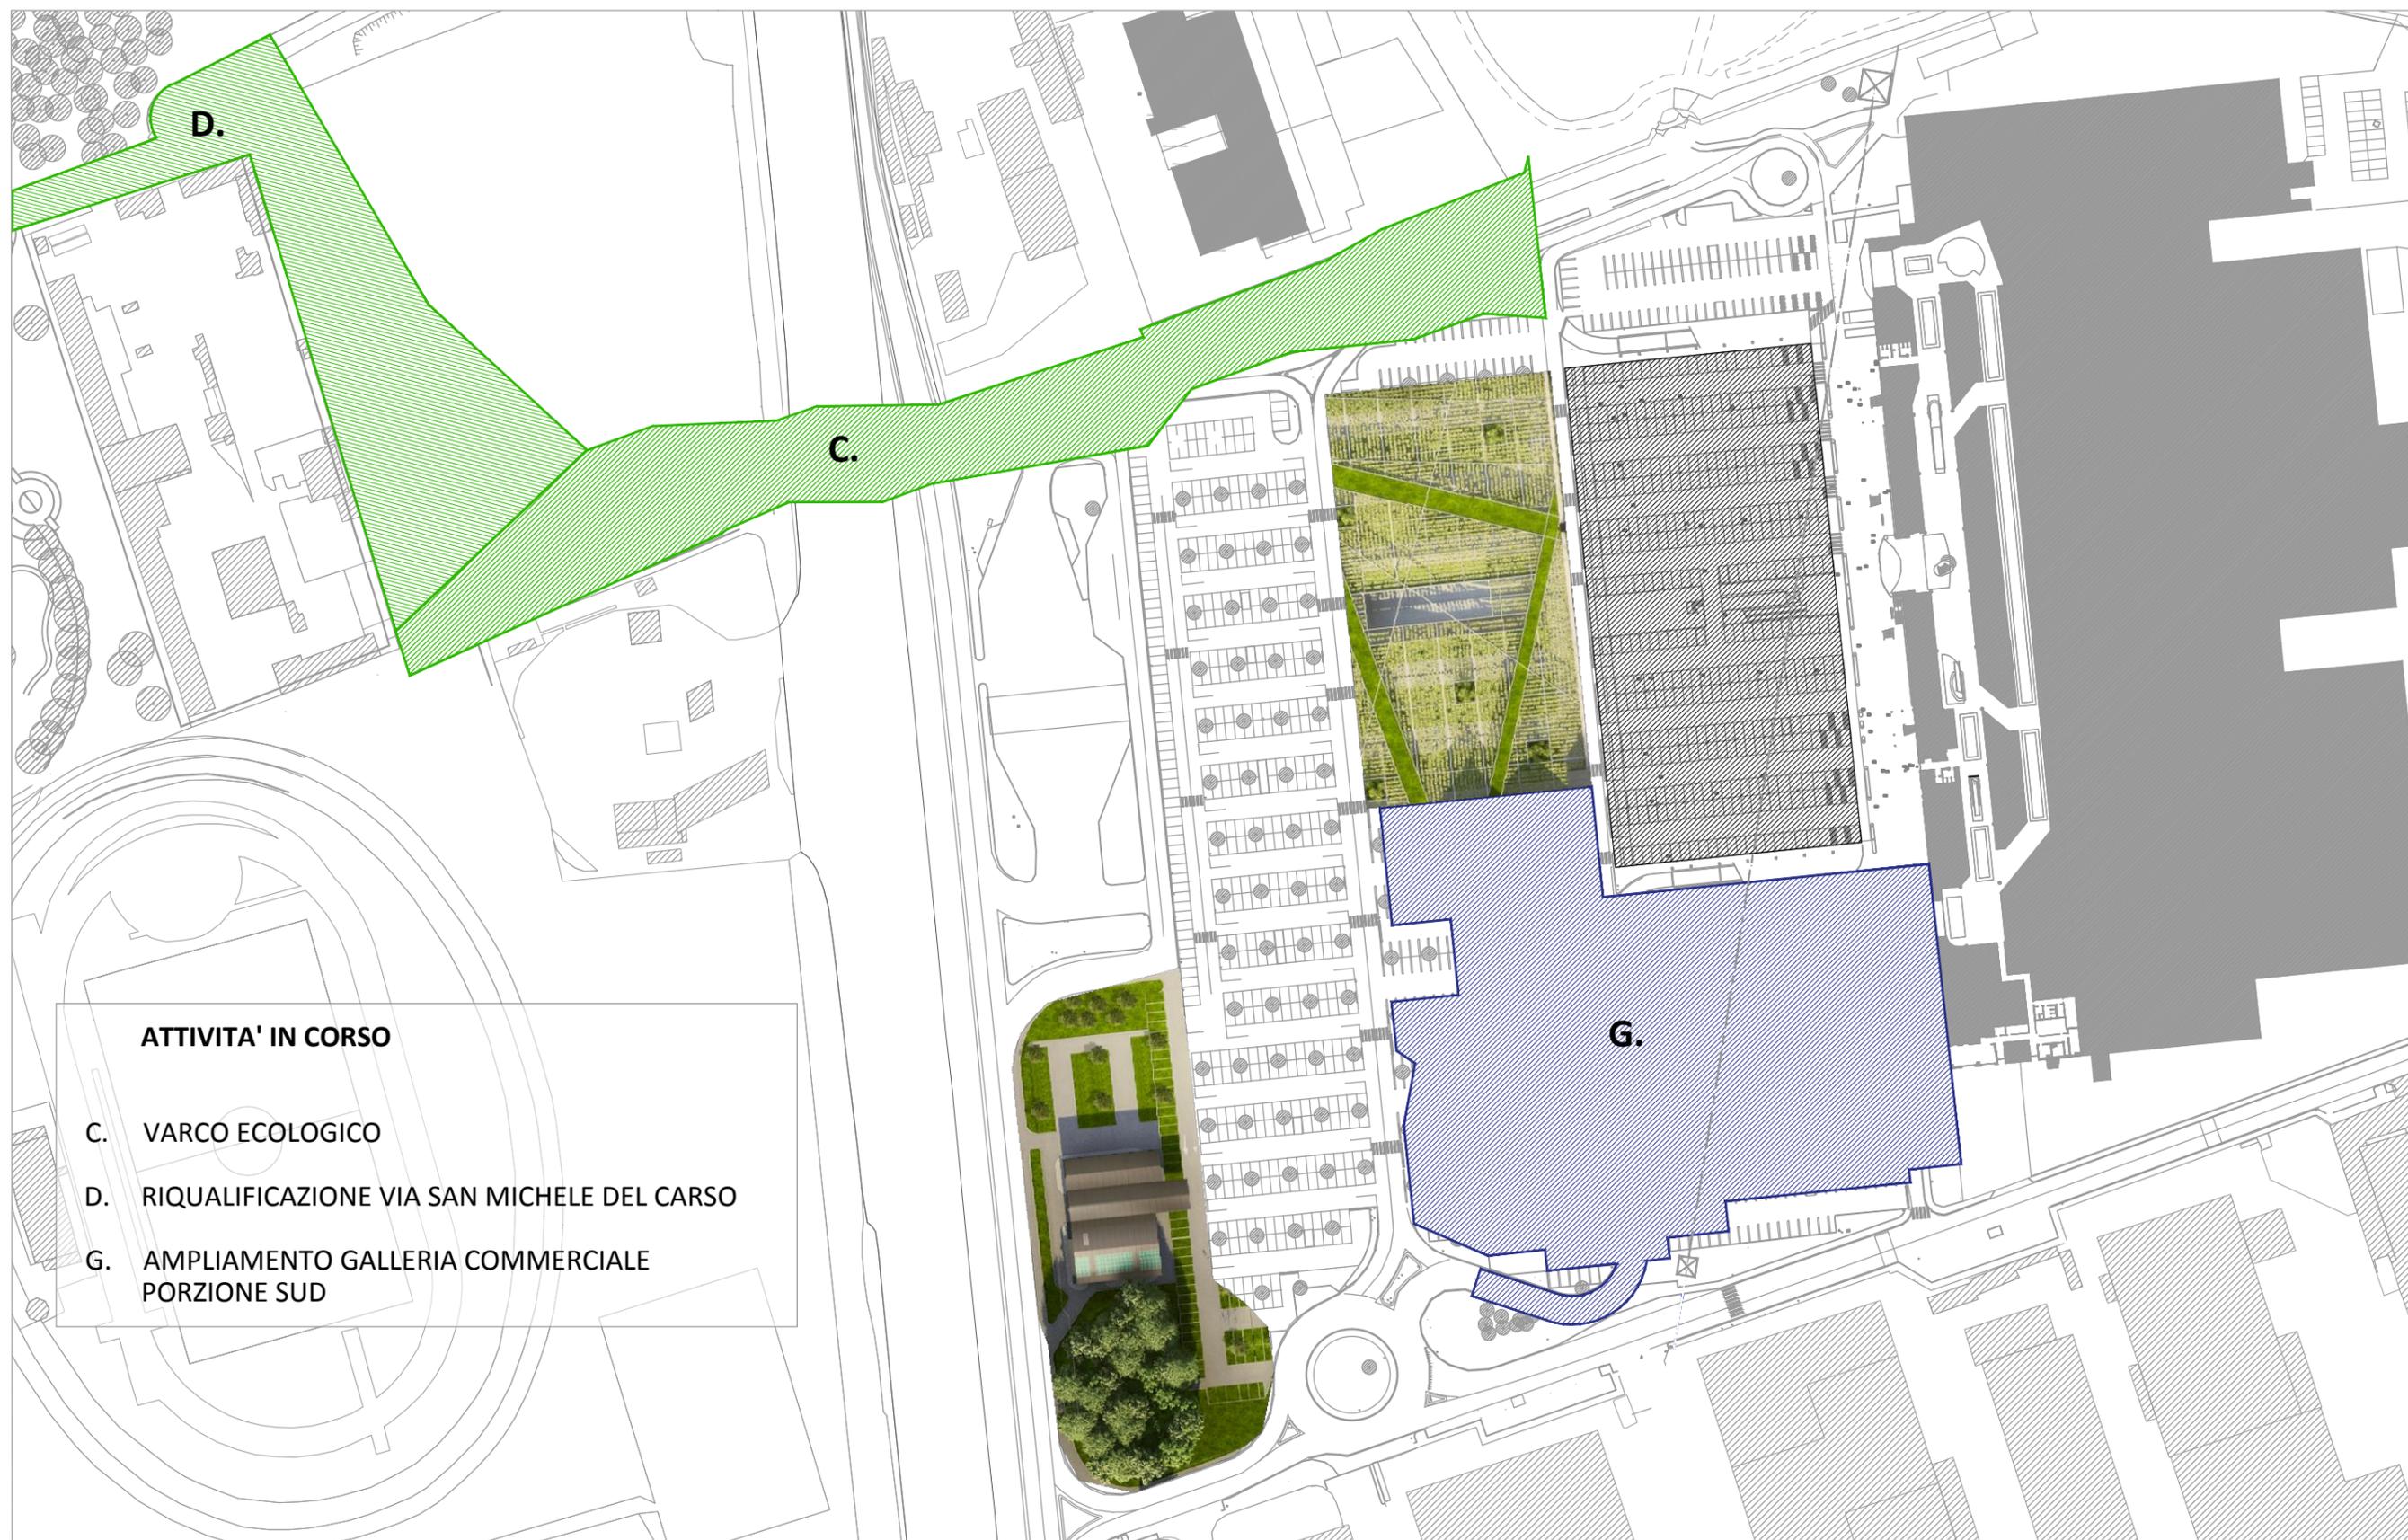


ATTIVITA' IN CORSO

- C. VARCO ECOLOGICO
- D. RIQUALIFICAZIONE VIA SAN MICHELE DEL CARSO
- G. AMPLIAMENTO GALLERIA COMMERCIALE PORZIONE SUD

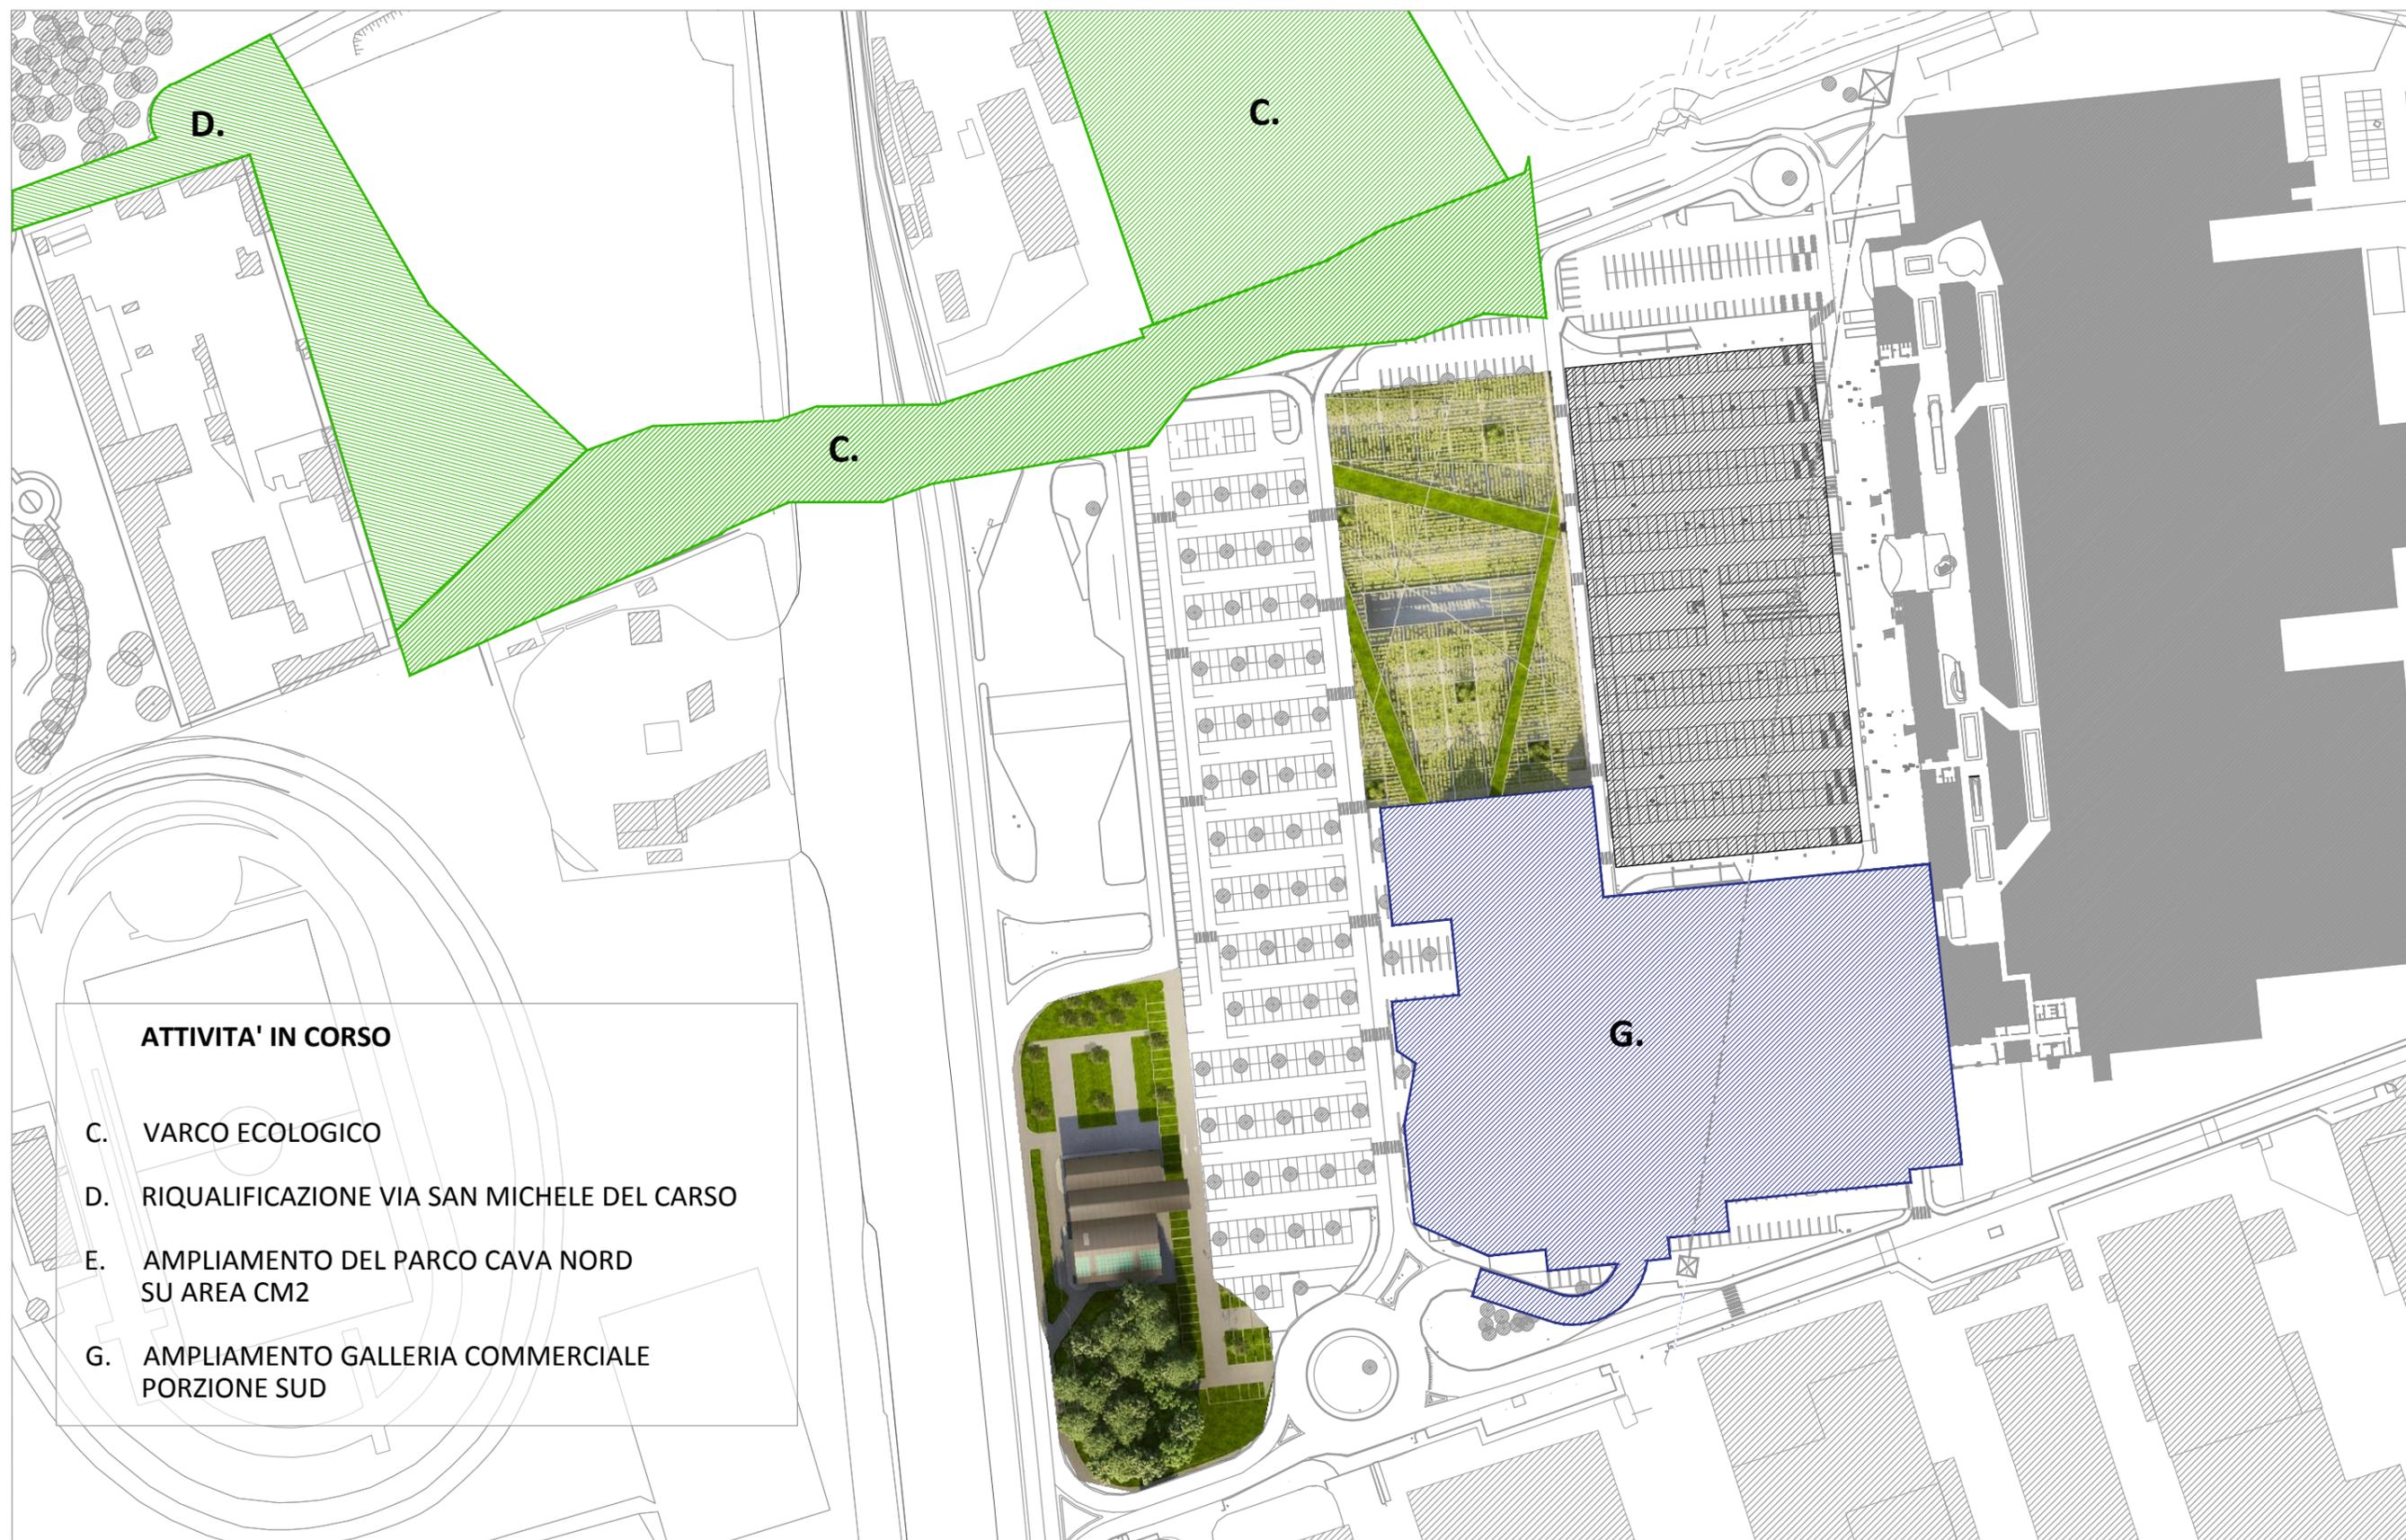

ATTIVITA' IN CORSO


- C. VARCO ECOLOGICO
- D. RIQUALIFICAZIONE VIA SAN MICHELE DEL CARSO
- E. AMPLIAMENTO DEL PARCO CAVA NORD SU AREA CM2
- G. AMPLIAMENTO GALLERIA COMMERCIALE PORZIONE SUD

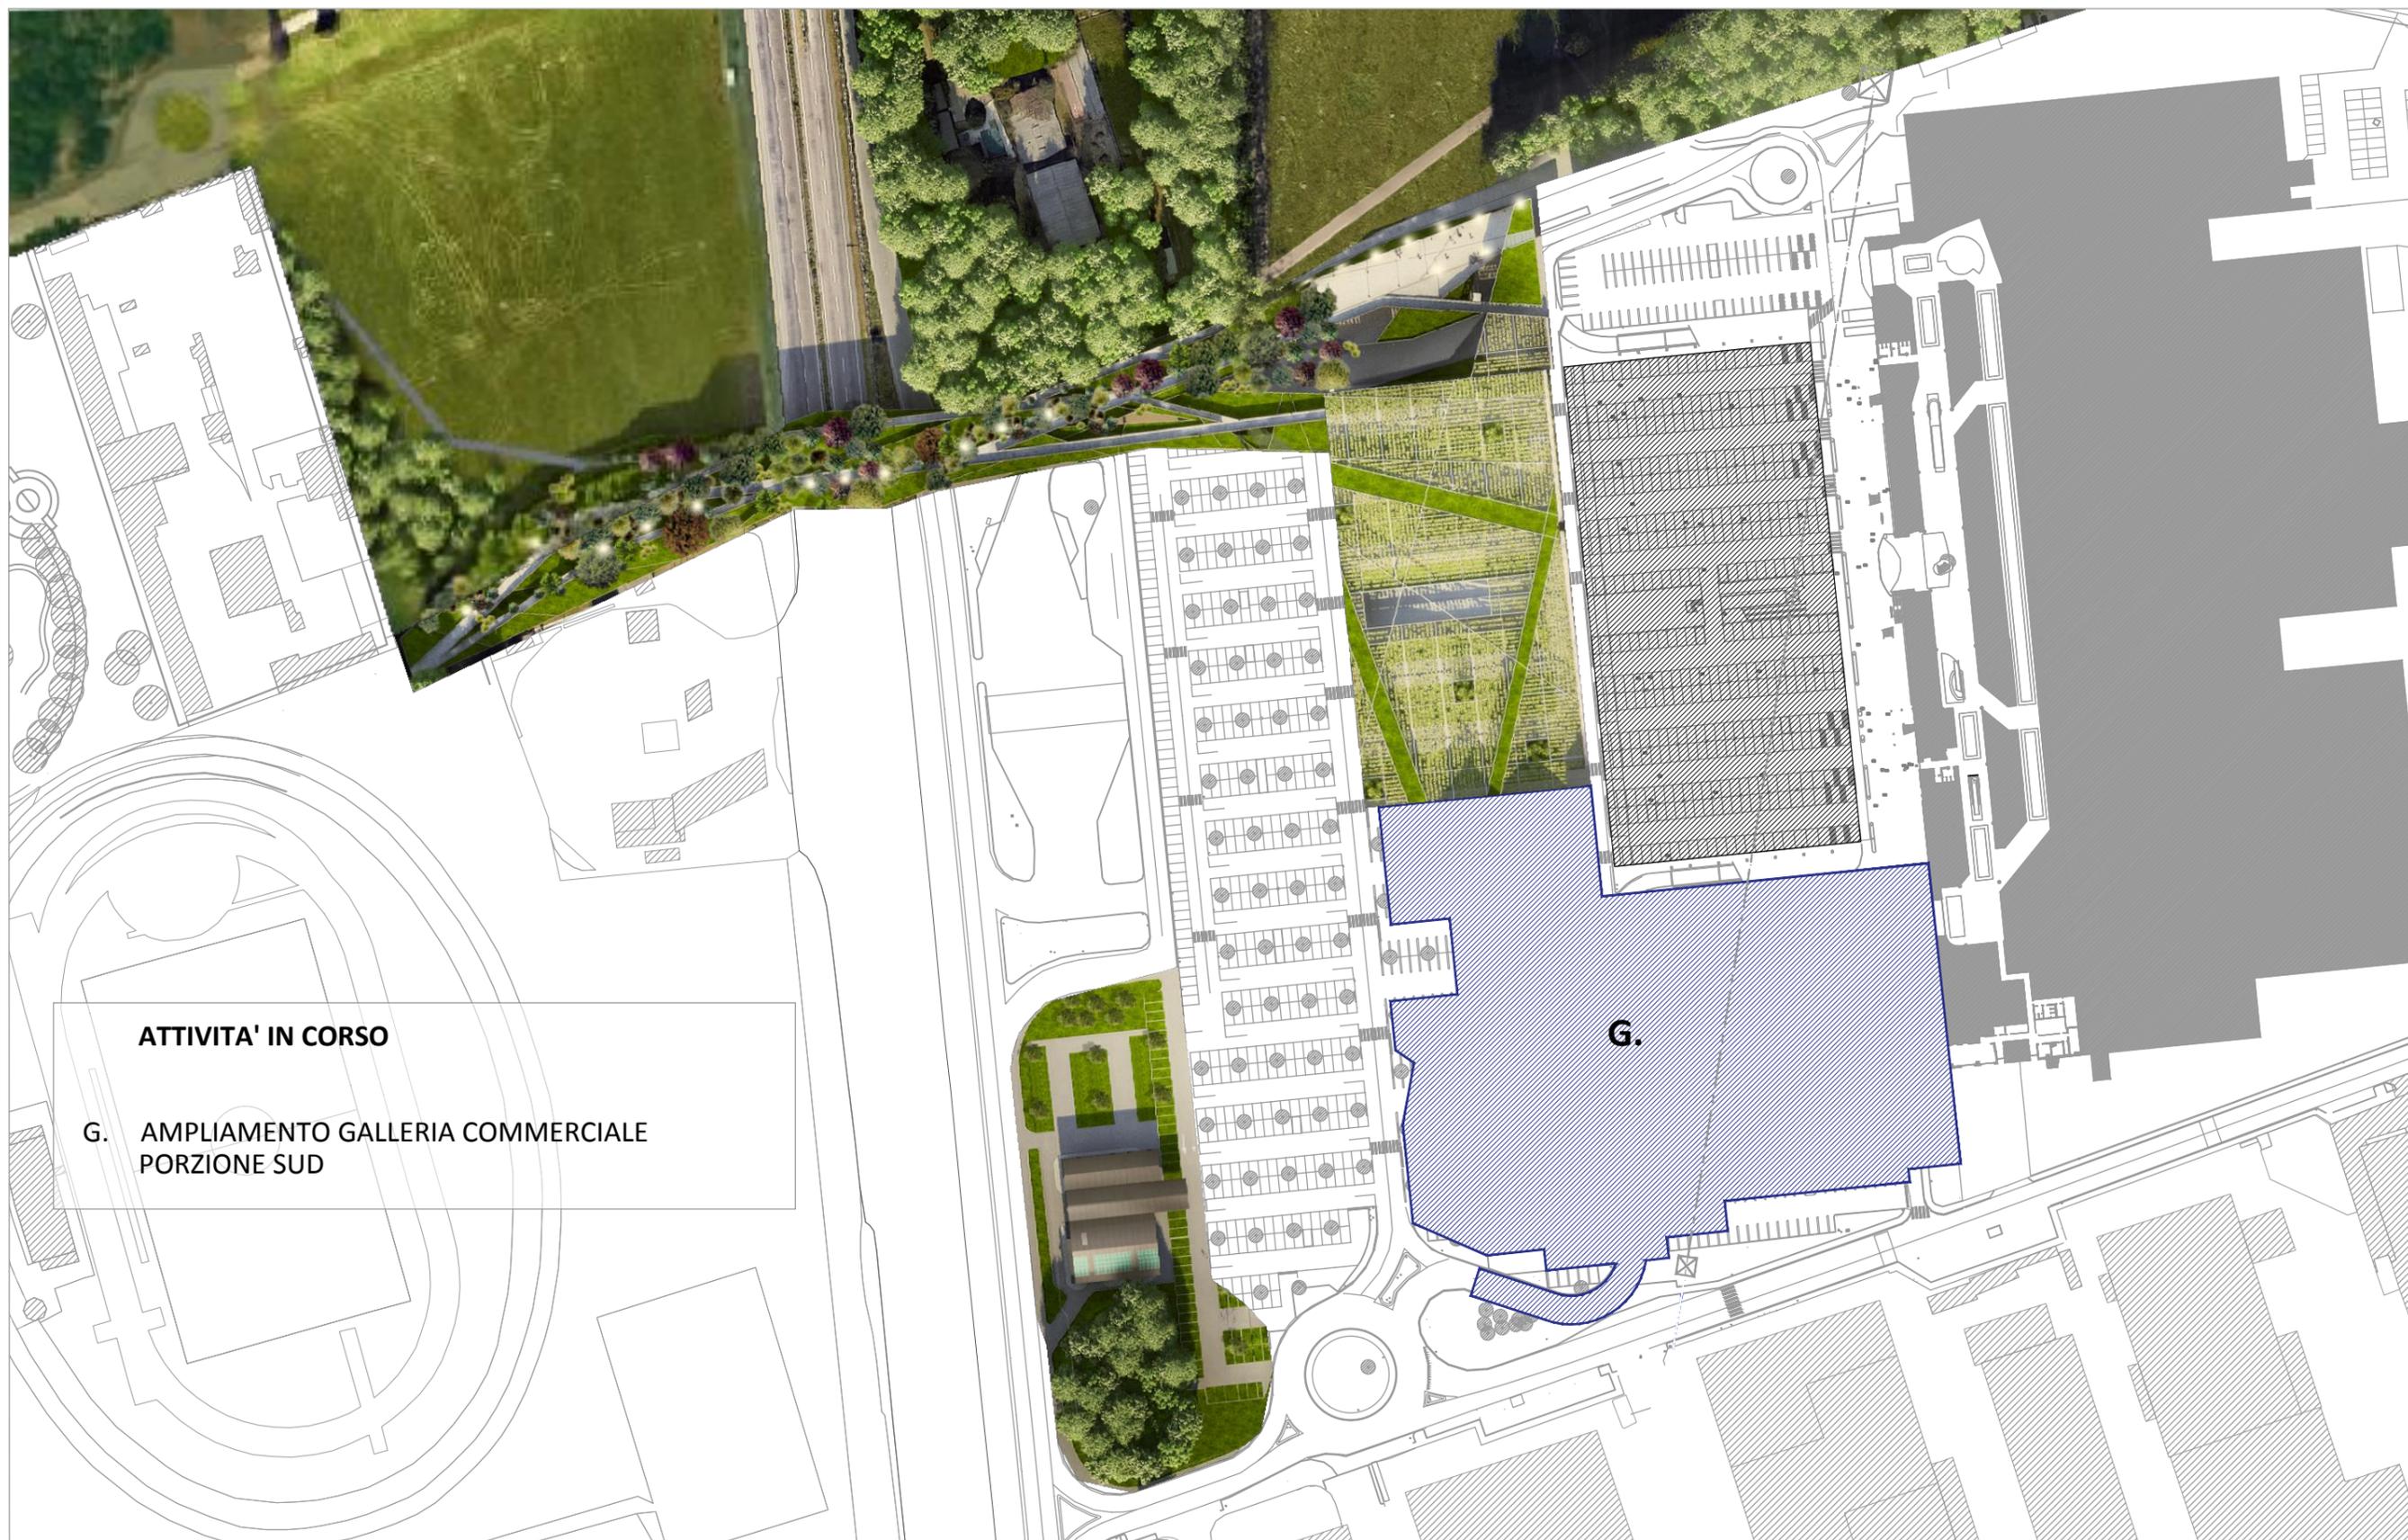

ATTIVITA' IN CORSO


G. AMPLIAMENTO GALLERIA COMMERCIALE
PORZIONE SUD

G.

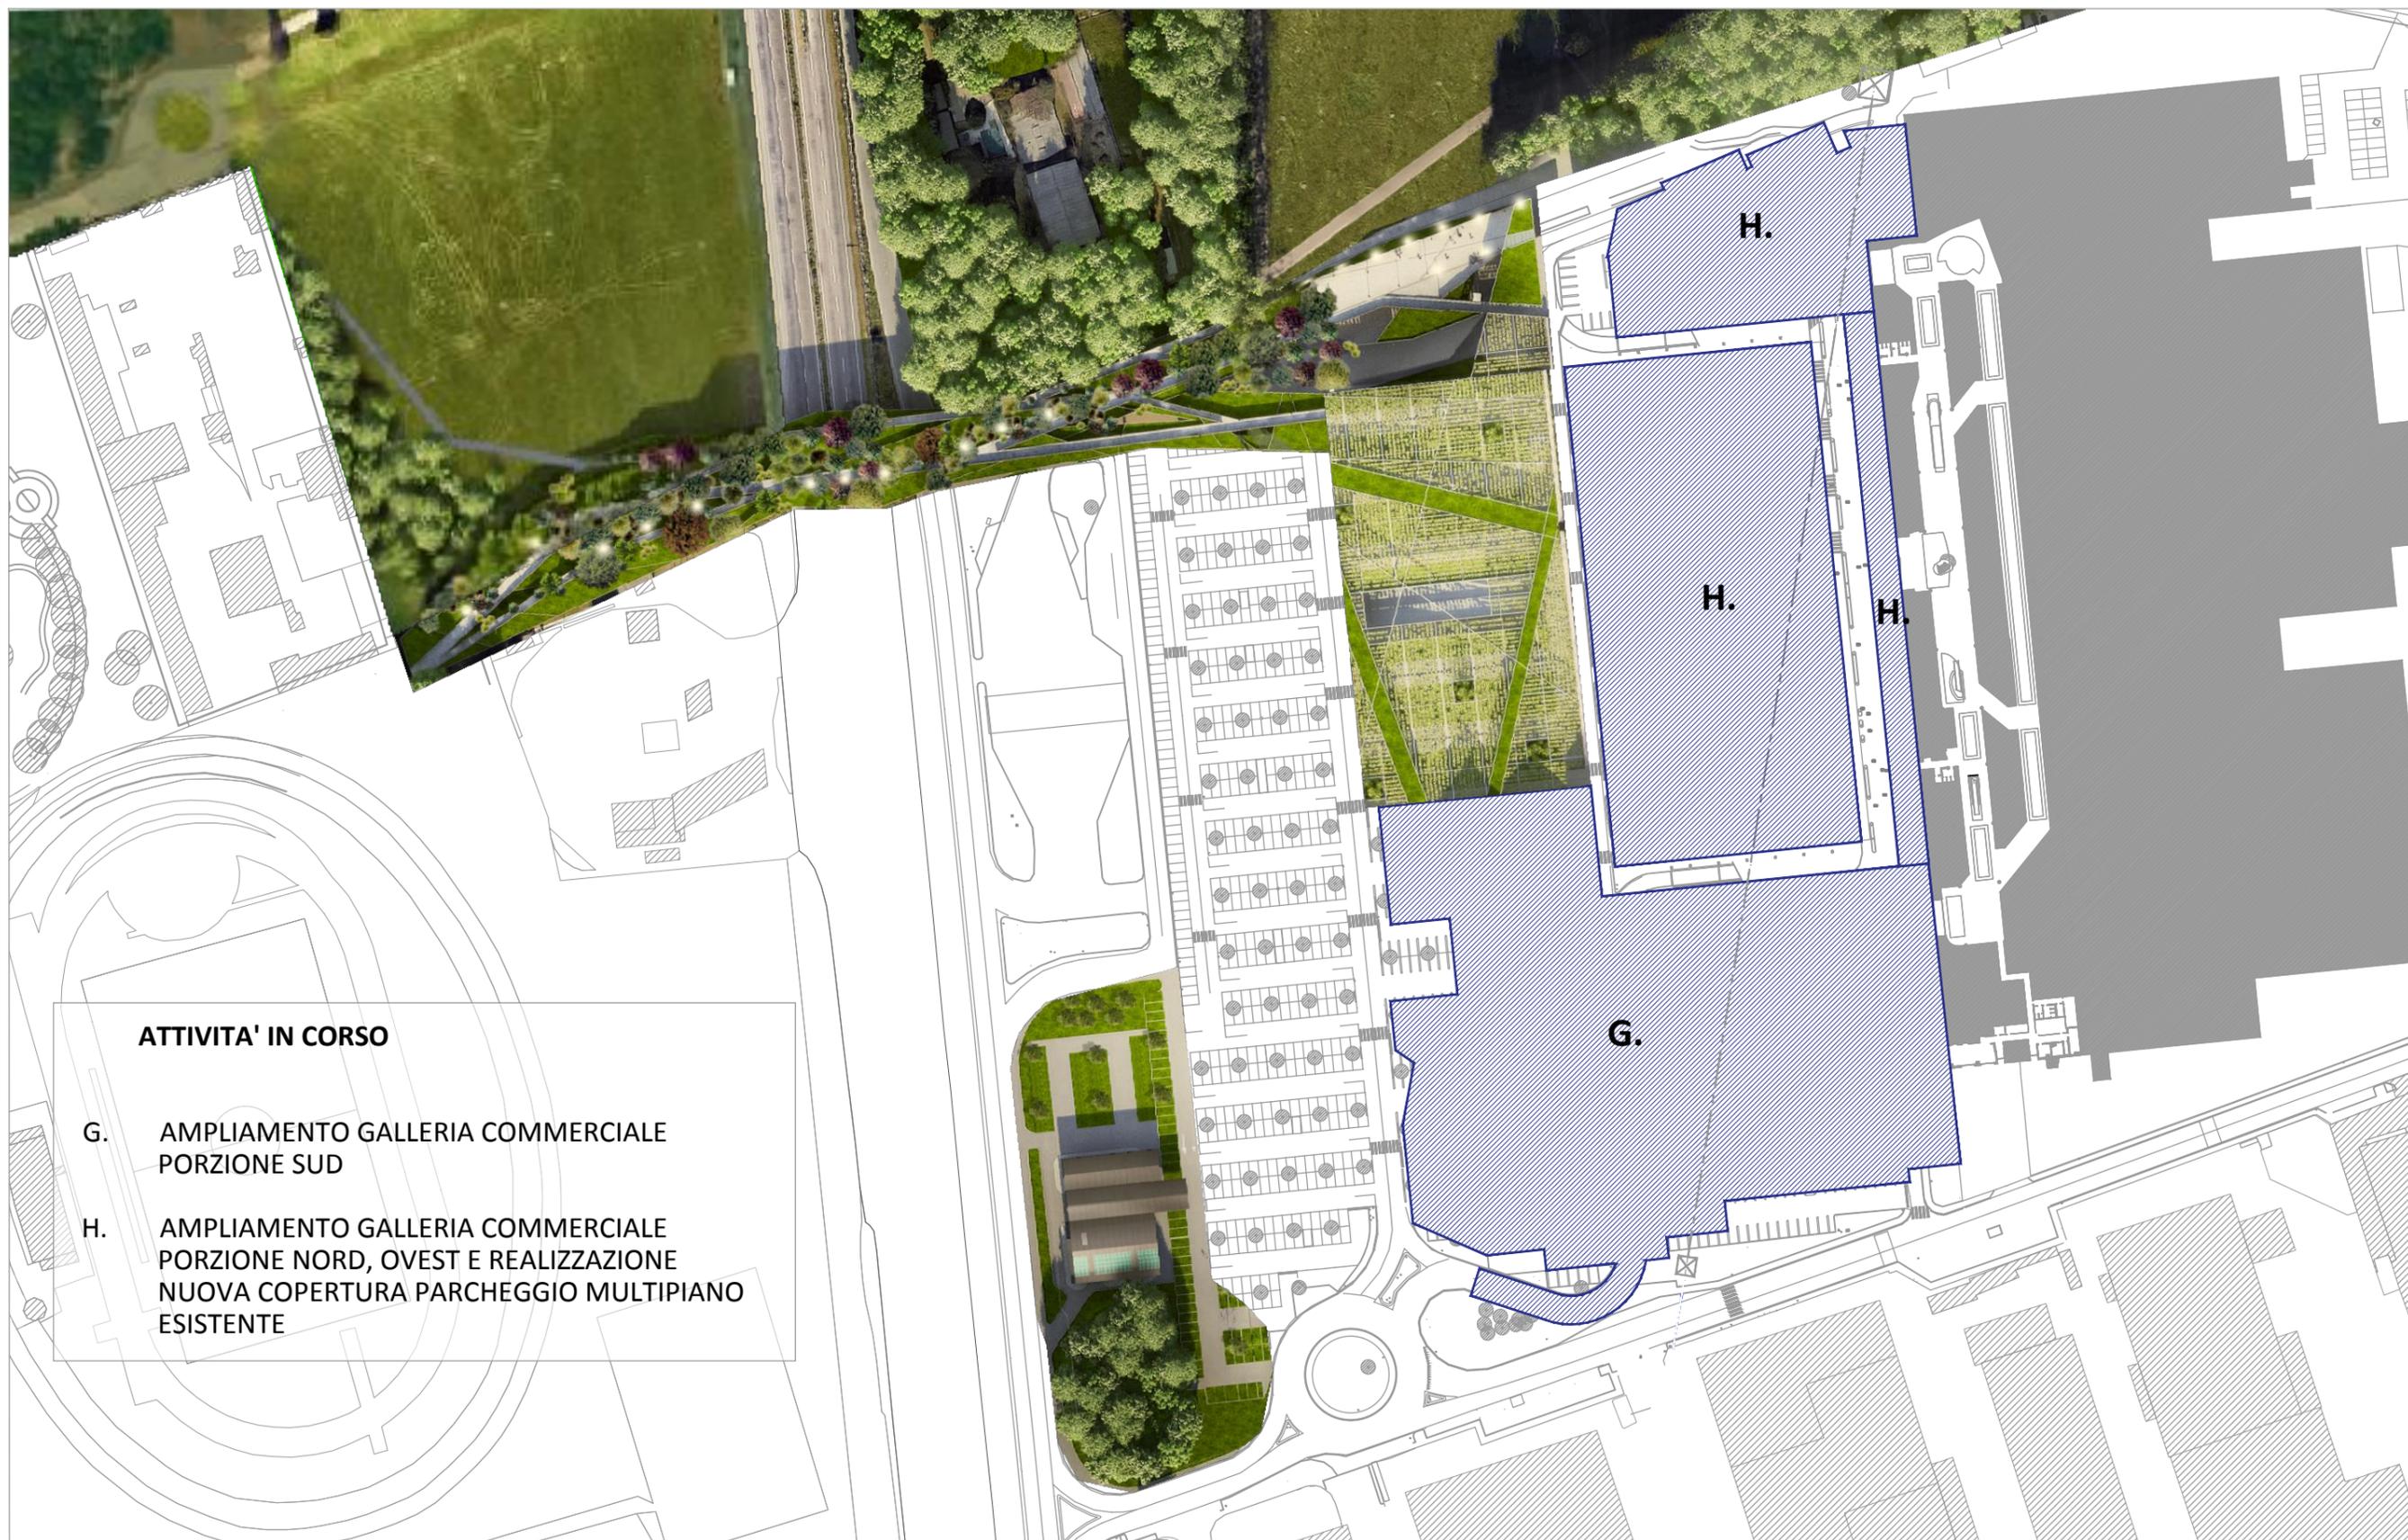

ATTIVITA' IN CORSO

- G. AMPLIAMENTO GALLERIA COMMERCIALE PORZIONE SUD
- H. AMPLIAMENTO GALLERIA COMMERCIALE PORZIONE NORD, OVEST E REALIZZAZIONE NUOVA COPERTURA PARCHEGGIO MULTIPIANO ESISTENTE

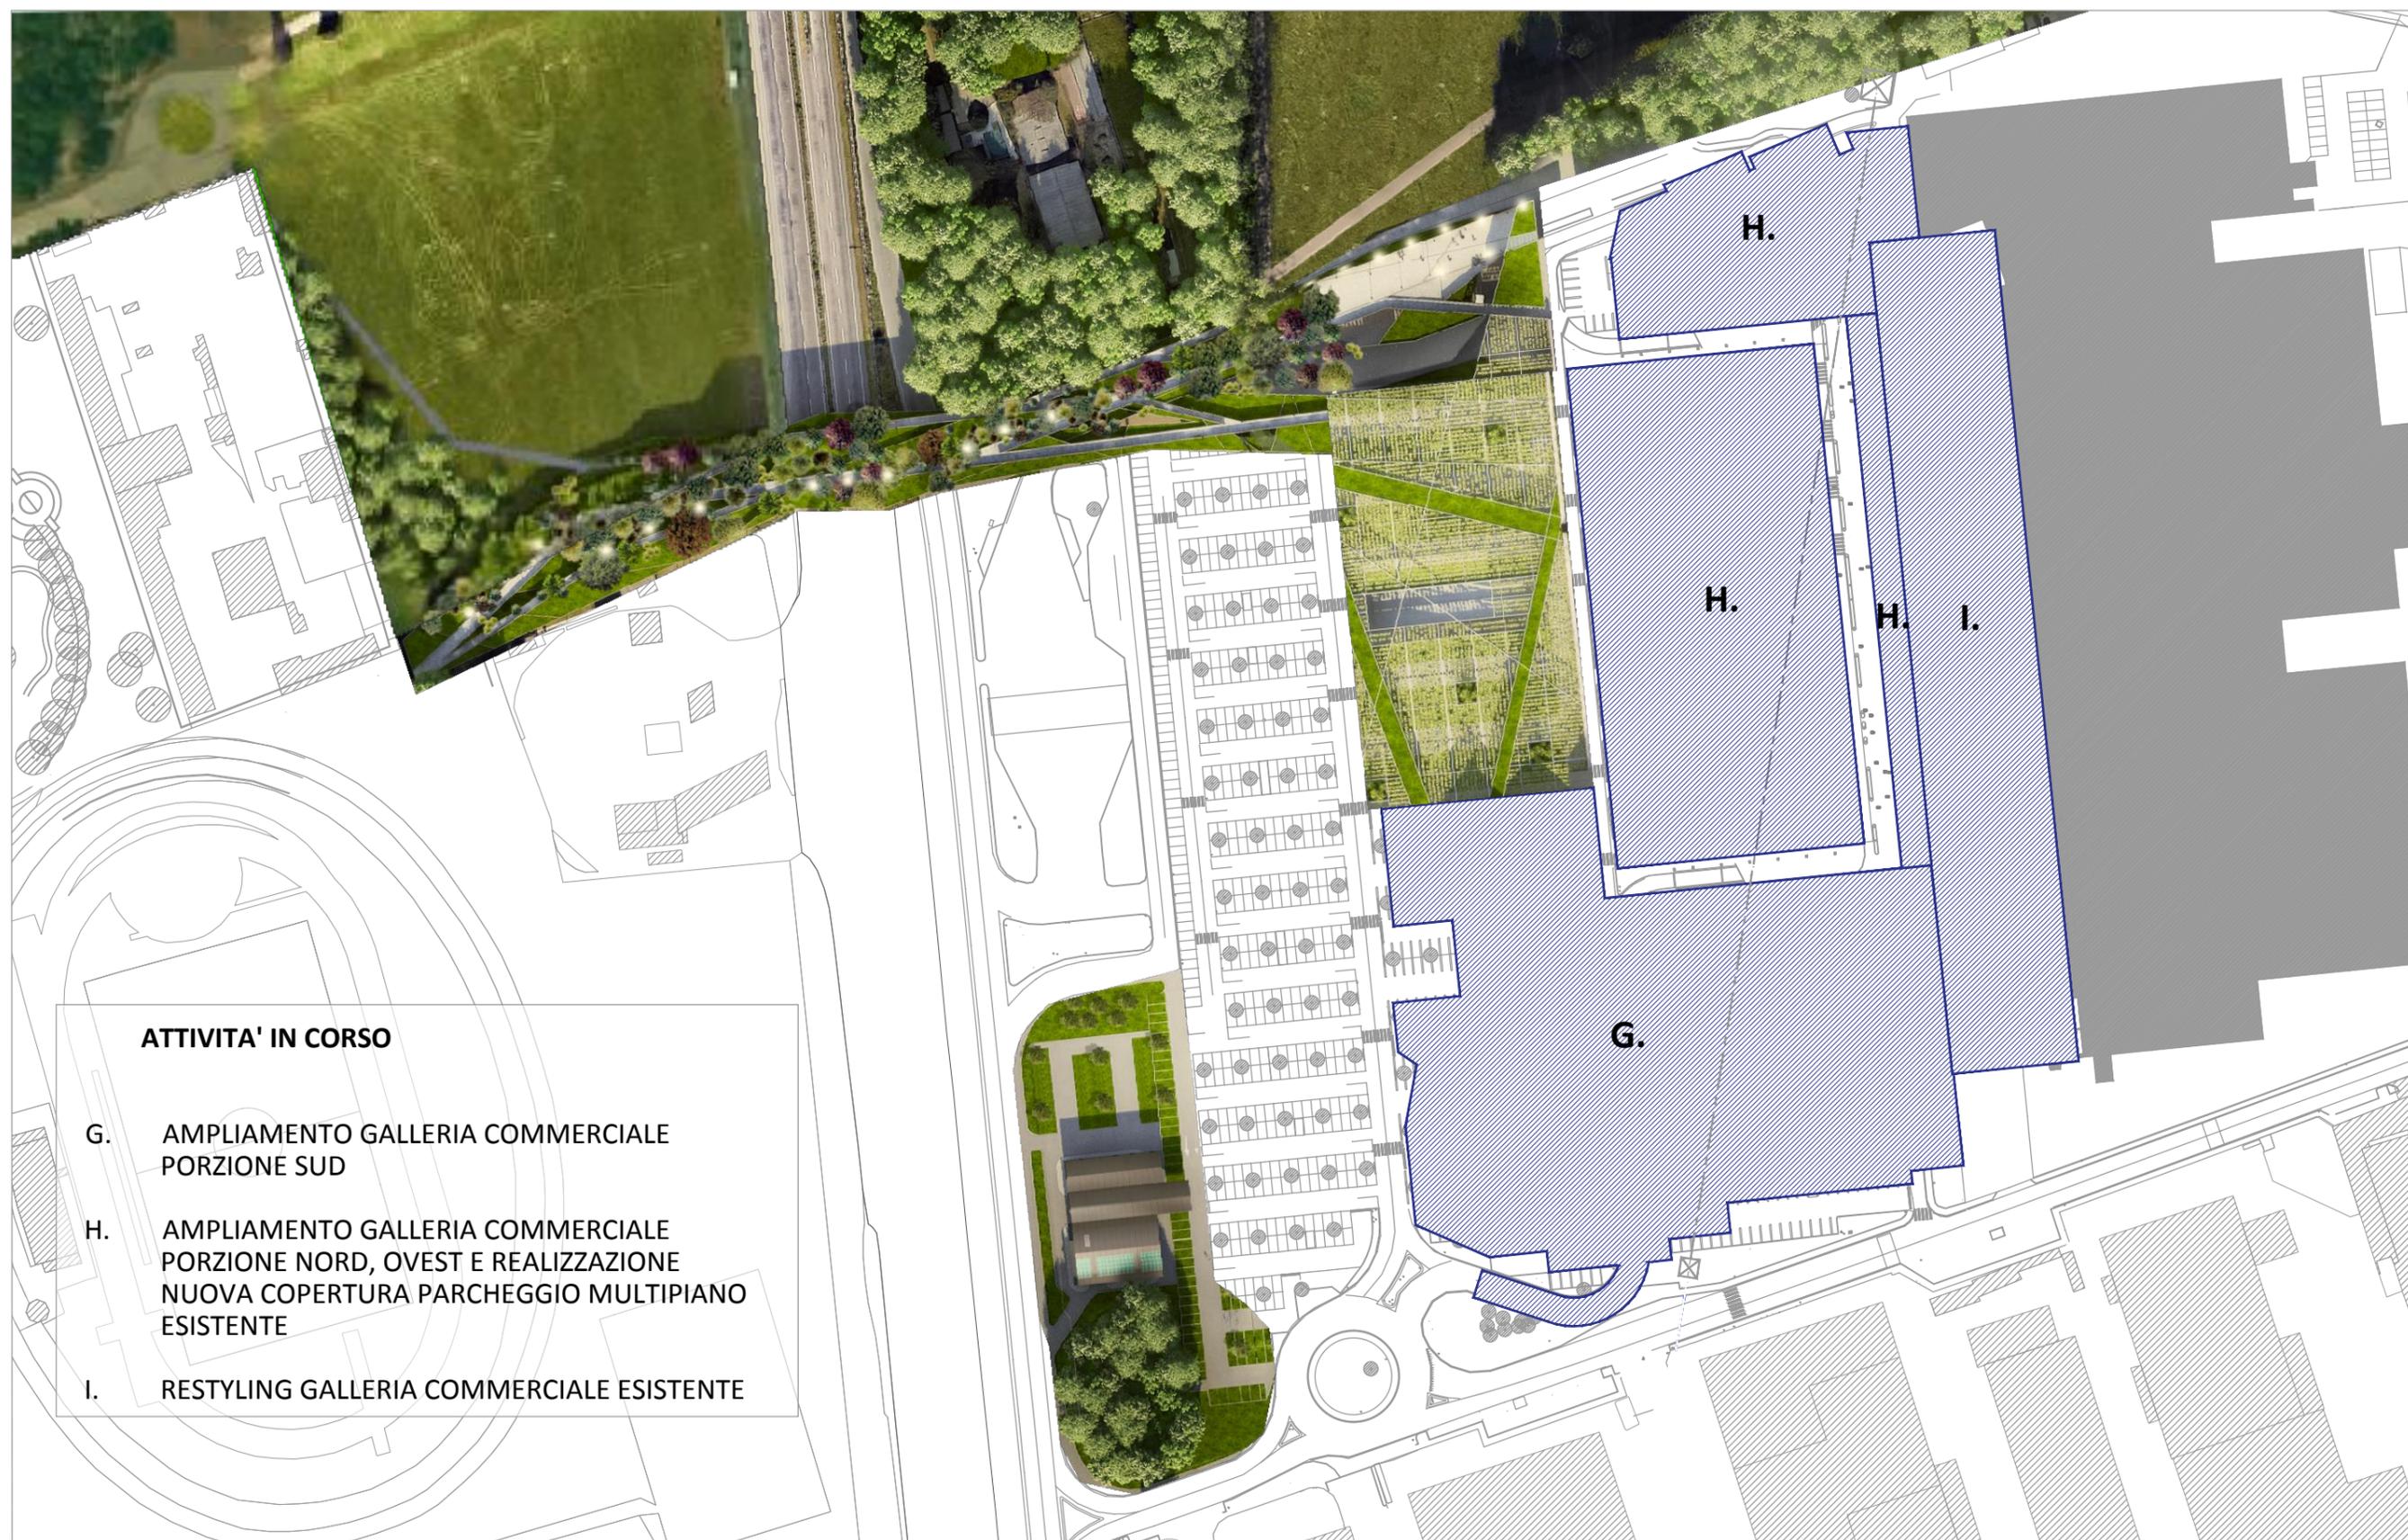

ATTIVITA' IN CORSO

- G. AMPLIAMENTO GALLERIA COMMERCIALE PORZIONE SUD
- H. AMPLIAMENTO GALLERIA COMMERCIALE PORZIONE NORD, OVEST E REALIZZAZIONE NUOVA COPERTURA PARCHEGGIO MULTIPIANO ESISTENTE
- I. RESTYLING GALLERIA COMMERCIALE ESISTENTE

