


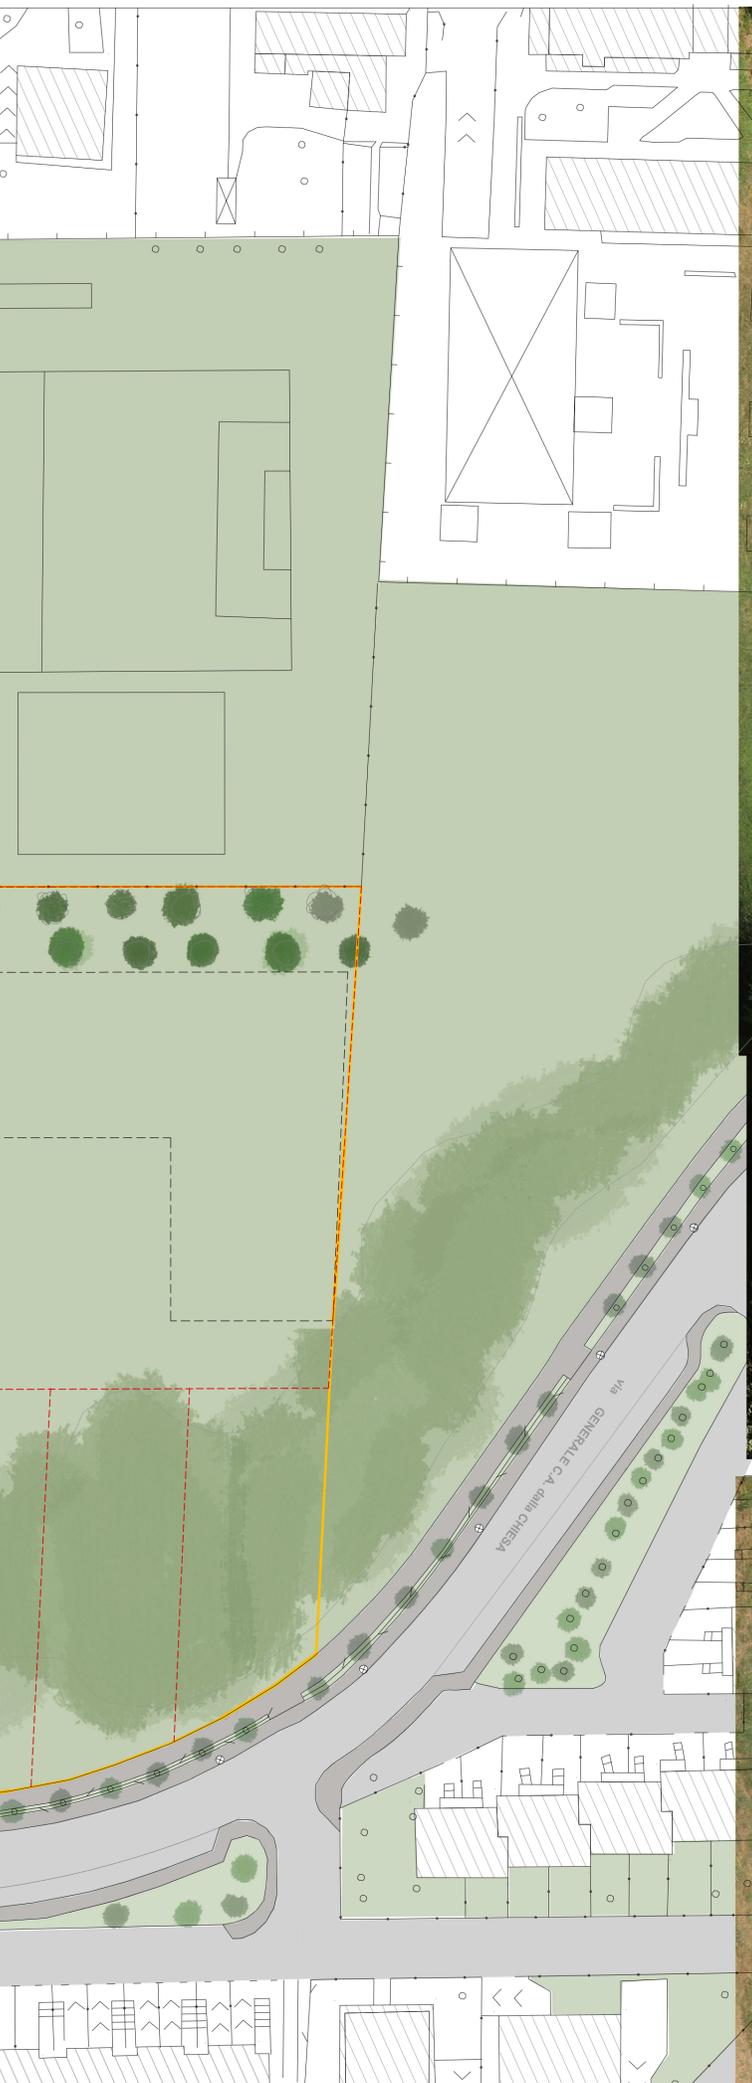


[P1] e [P2]
Immagine panoramica dell'area verde
Aree a verde tra il Parco Urbano di via Gordia e la via Generale C.A. dalla Chiesa

[P3]
Immagine panoramica dell'area verde
Ingresso all'area verde da via Generale C.A. dalla Chiesa



[P4]
Ingresso all'area verde
da via Generale C.A. dalla Chiesa

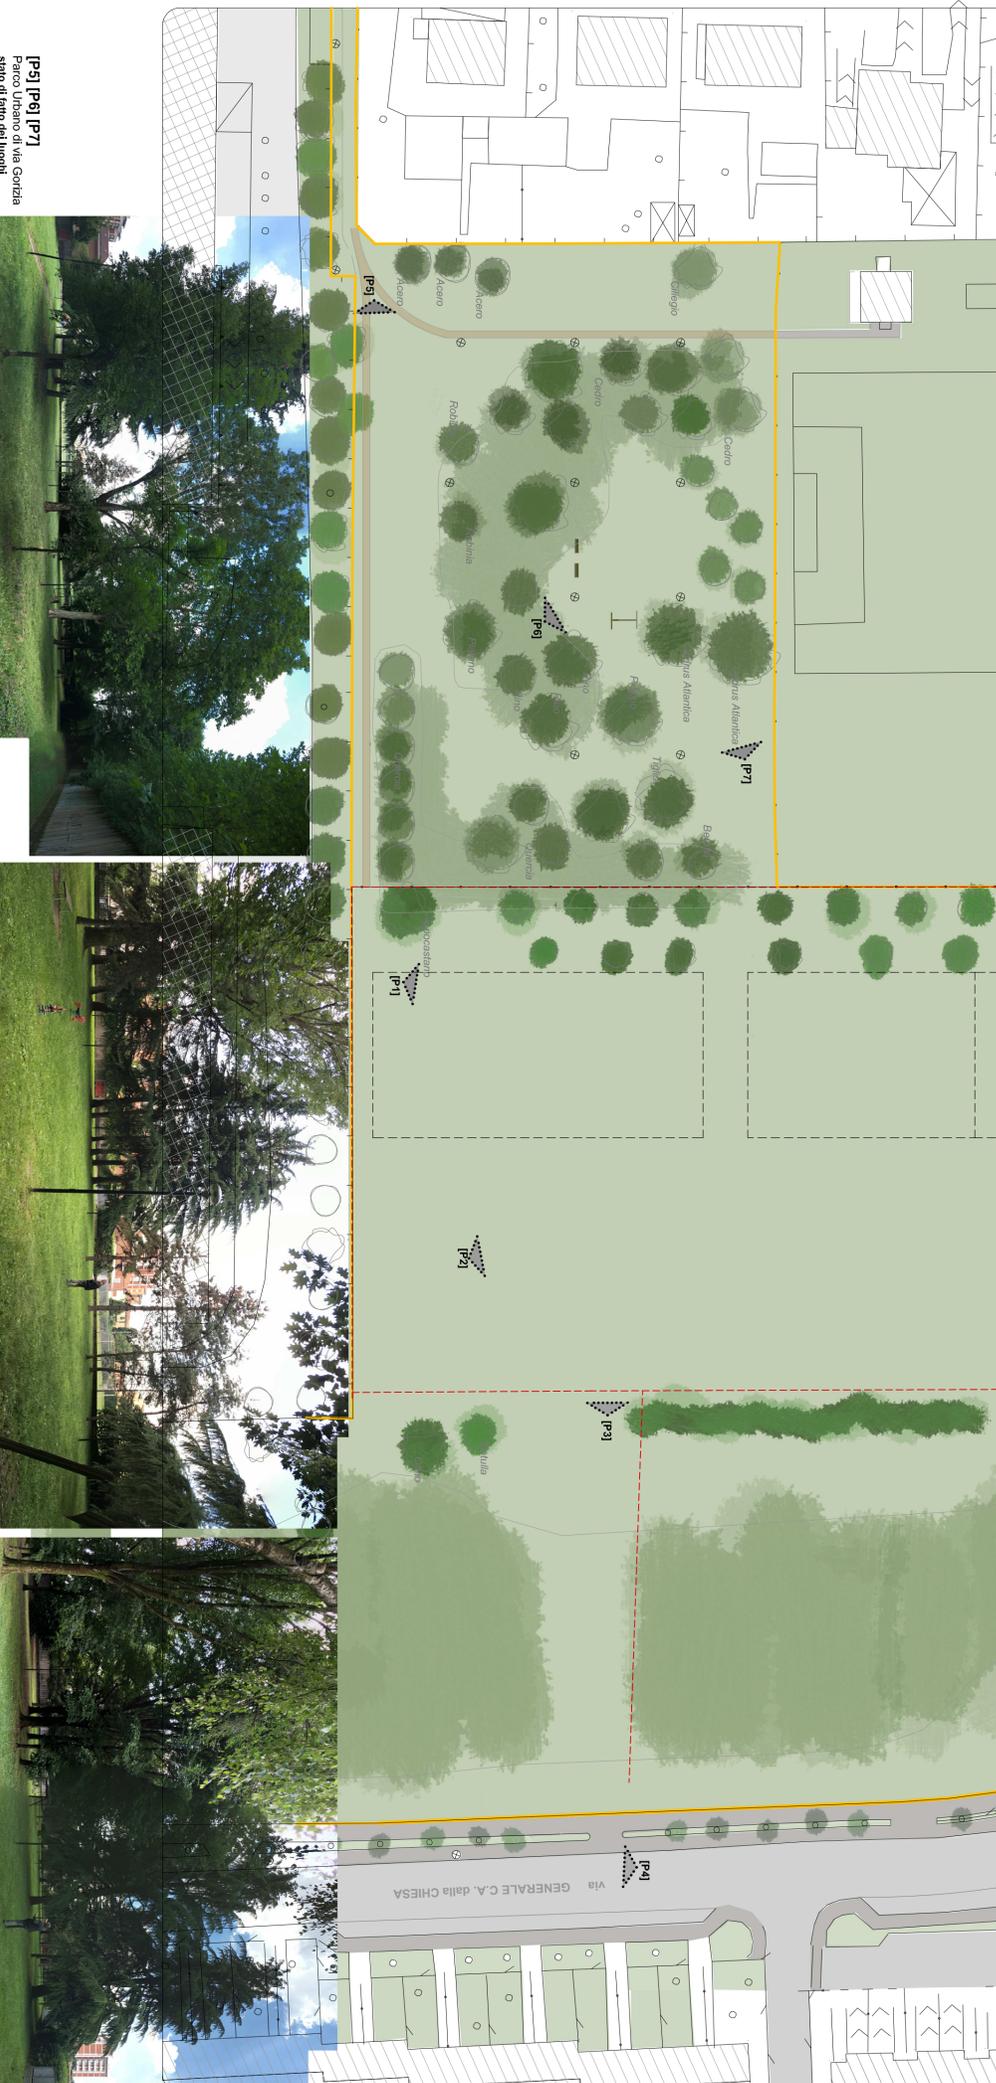

Committente:	BALLABIO - PANZERI - Imm.re SIRMA S.R.L.	Data:	Giugno 2016
Località:	Paderno Dugnano Via Roma/Via Camposanto - Via Generale Dalla Chiesa/Via Gordia	Aggiornamenti:	
Oggetto:	PROPOSTA di PIANO INTEGRATO DI INTERVENTO in ZONA di COMPLETAMENTO del TESSUTO ESISTENTE - Variante all'Ambito Re 3 del PGT Vigente Pianimetria generale dell'area tra via Gordia e via Generale della Chiesa Immagini fotografiche dell'area	Scala:	1:300
STUDIO TECNICO CATTANEO	Architetto Emiliano Cattaneo P.zza Matteotti, 2 - Paderno Dugnano (MI) Telefono 02. 90.044.121 - 02.92.92.022 - Fax 02. 918.00.37 E-mail: cat@studiodicattaneo.it	Tardis:	4
GEOM. LANZENI ANTONIO	STUDIO di PROGETTAZIONE Via G. Matteotti s/n - Torino San Giovanni (BS) Telefono 045. 478.22.22 - Fax 045. 478.22.45 E-mail: info@studiolanzeni.it www.studiolanzeni.it		

