





Planimetria area di via Roma - realizzazione Parco Urbano del Seveso e riqualificazione parcheggio esistente di via Camposanto | scala 1:500

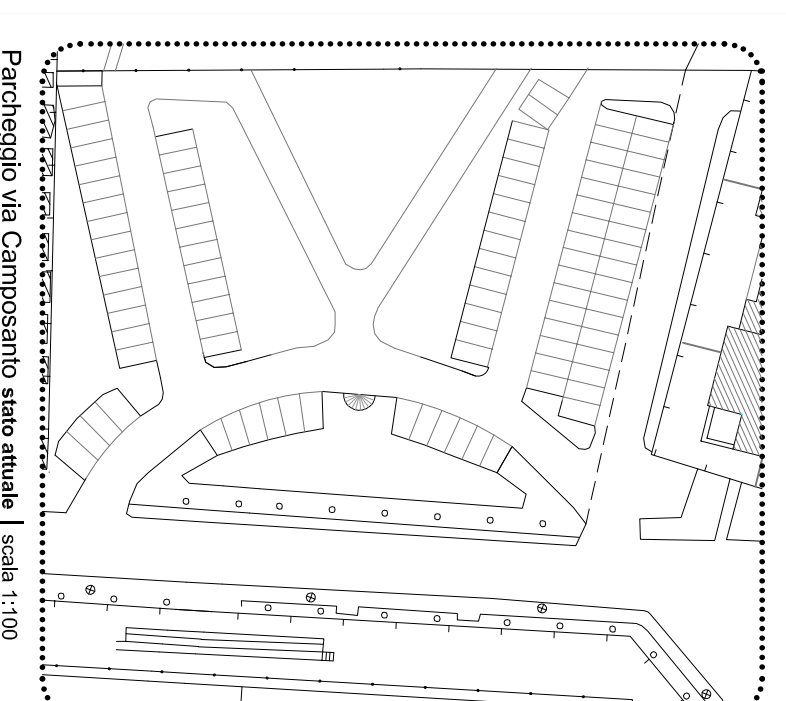


Parcheggio Via Camposanto stato attuale | scala 1:100

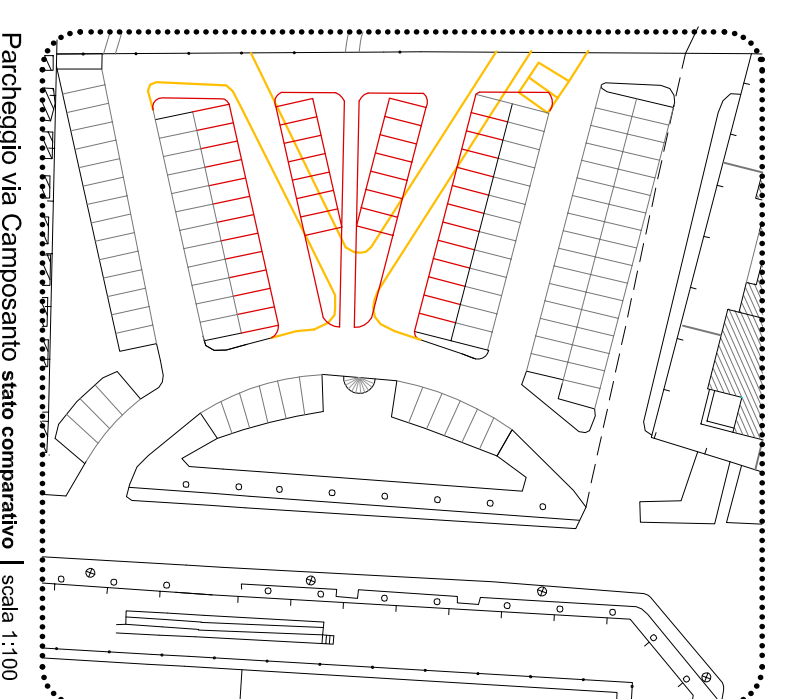

Parcheggio Via Camposanto stato comparativo | scala 1:100


TOTALE PARCHEGGI A DISPOSIZIONE
 33 + 13 + 12 + 15 + 4 = 89 posti auto (91 originari)
 18 + 7 + 7 + 12 = 54 posti auto
TOTALE = 128 posti auto
 (aumento effettivo di 37 posti auto)

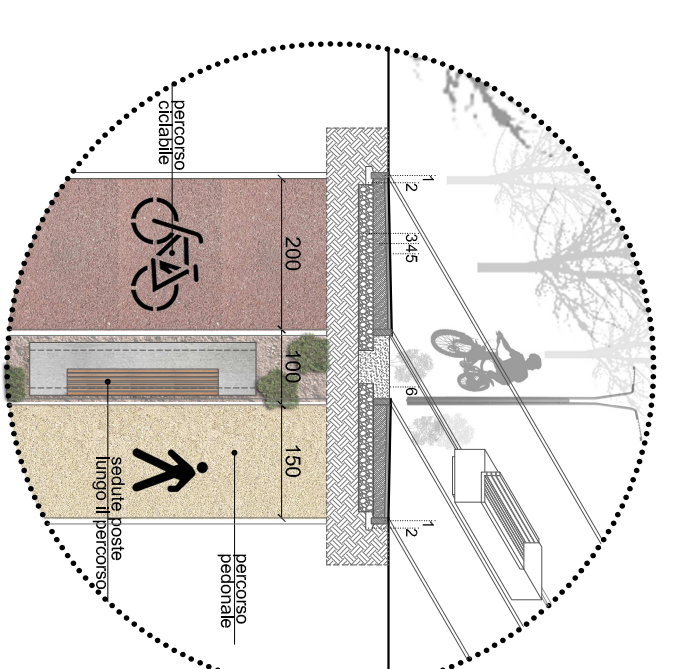

1. cordolo in gresia, scala: VIA OROSELLI (percorso: bicchi, grimaldini) a
2. fondazione in c.a. a misura di ecologia e mulo naturale di carico e
3. stacco di marcia con spessore di 20
4. stacco di fondazione con muretto a tutto di cava stabilizzato a
5. cemento spesso: 15 cm
6. stacco di marcia a tre strati di emulsioni bituminose tipo Binder con
7. strati di base e stacco di marcia a tutto o a paravento
8. stacco di marcia con finitura a grappolo h. cm. 20

Particolare percorso ciclopedonale.
 Parco Urbano del Seveso | scala 1:100

1. percorso ciclabile larghezza mt. 2,00 con finitura a emulsione
2. stacco cordolo larghezza mt. 100, mulo a sopralzo di cemento
3. percorso pedonale larghezza mt. 1,50 con finitura a emulsione
4. stuccatura e soprattutto finitura a resina
5. stacco di marcia in legno a contenimento aerei boschivo in
6. stacco di marcia in cemento con contenimento aerei boschivo in
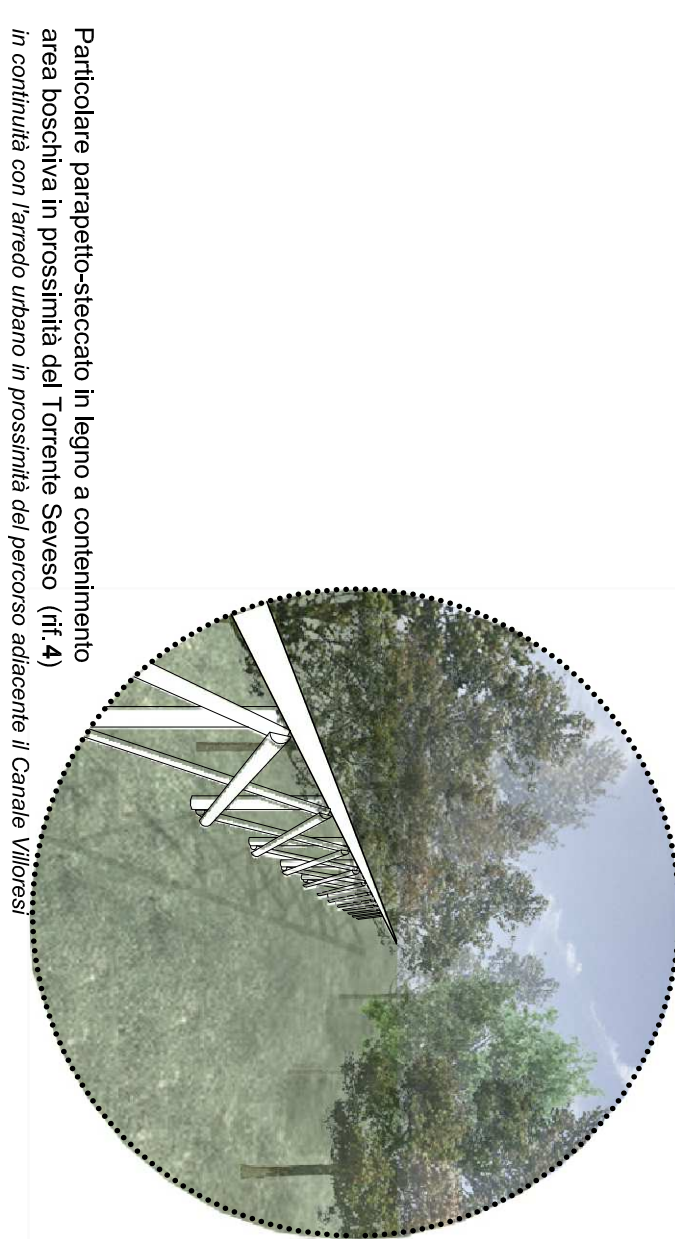

Particolare parapetto-sticcato in legno a contenimento area boschiva in prossimità del Torrente Seveso (rif. 4) in continuità con l'arredo urbano in prossimità del percorso esistente il Canale Vitellesi

Committee:	DATE:
BALLABIO - PANZERI - Imm.re SIRMA S.R.L.	Giugno 2016
Località:	Adempimenti:
Paderno Dugnano Via Roma/Via Camposanto - Via Generale Dalla Chiesa/Via Gortia	
Object:	Scale:
PROPOSTA DI PIANO INTEGRATO DI INTERVENTO IN ZONA DI COMPLETAMENTO del TESSUTO ESISTENTE - Variante all'Ambito Re 3 del PGT Vigente	1:1000 1:500 1:50
Planimetria Generale Parco Urbano del Seveso e definizione dei materiali di progetto	
Riqualificazione area a parcheggio esistente	
STUDIO TECNICO CATTANEO	Scale:
Architetto Emiliano Cattaneo	1:500
P.zza Mercati, 2 - Paderno Dugnano (MI)	5
Telefono 02 - 95014121 - 24242422 - Fax 02 - 91810637	
email: catteanem@stc.it	
STUDIO TECNICO LANZENI	
Architetto Emiliano Cattaneo	
Via G. Marconi 51/1 - Formello San Giovanni (BG)	
Telefono 035 - 95014121 - 24242422 - Fax 035 - 9503545	
email: info@studiolanzani.it	
www.studiolanzani.it	

La Proprietà	Proprietari	Proprietari	Proprietari
Panzari Eugenio	Panzari Francesco	Panzari Luigi	
Panzari Costantino	Cornali Giovanna	Panzari Lilla	Comasio Giovanna
Panzari Dario	Panzari Enrico	Panzari Daniela	
Ballabio Maria Grazia	Ballabio Patrizia	Imm.re SIRMA S.R.L.	
I Progettisti	Arch. Emiliano Cattaneo	Geom. Antonio Lanzani	