


- LEGENDA**
- Perimetrazione delle aree coordinate dal Piano Integrato di Intervento (P.I.I.)
 - Perimetrazione delle aree oggetto di intervento di ampliamento del centro commerciale
 - Fascia di rispetto degli elettrodotti
D.M.29.5.2008, D.P.C.M. 8.7.2003
 - Fascia di rispetto stradale
 - Fascia di rispetto dai confini di proprietà
 - Beni paesaggistici individuati ai sensi dell'art. 142 lettera g del D. Lgs n° 42/2004
 - Stazione di servizio
 - Area soggetta a Piano di Caratterizzazione e/o bonifica ai sensi dell'ex D.M. 471/99 o del D.Lgs. 152/99
 - Fascia di rispetto

INTERFERENZA DELLA CURVA DI ISOLIVELLO DI CAMPOMAGNETICO - STATO DI FATTO
Scala 1:2000

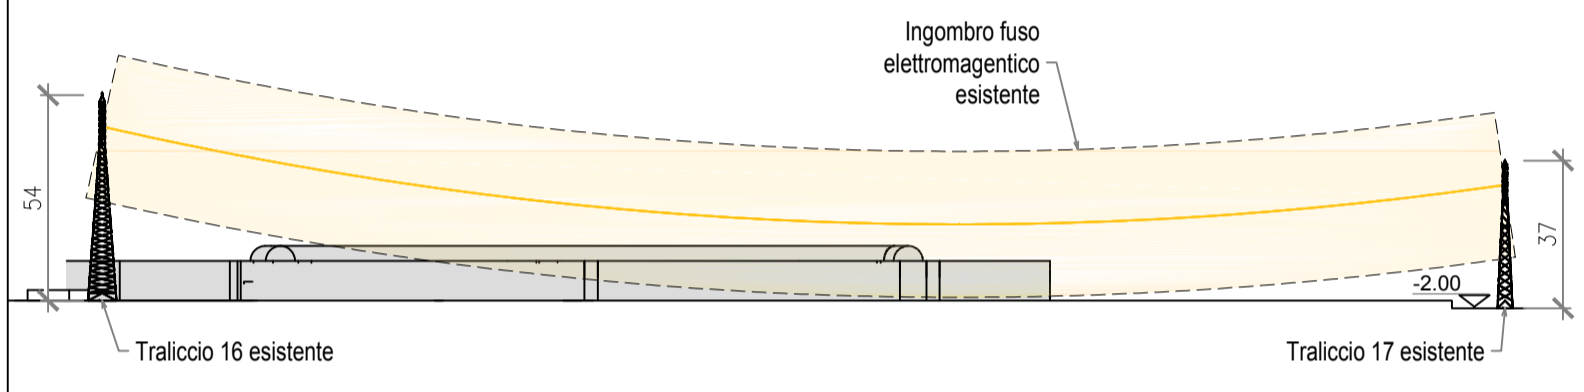

COMUNE DI PADERNO DUGNANO

COMMITTENTE

Via Caldera, 21 - 20153 Milano IT
Tel. +39 02 48251
Fax +39 02 48252980
www.carrefourproperty.it

ARCHITETTURA

W&A ASSOCIATI
88 rue du Faubourg St Antoine
75012 Paris
M: +33 (0) 1 53 02 22 22
www.wilmotta.com
info@wurmilan.com
wilmotta@wilmotta.it

COORDINAMENTO URBANISTICO
Arch. Gian Carlo Bianchi Janetti
Viale Tunisia, 37 - 20122 Milano IT
+39 02 6554912

milaningeegneria
Via Thaon di Revel, 21 - 20159 Milano IT
Tel. +39 02 36798860
Fax +39 02 36798862
www.burormilan.com
info@burormilan.com
www.errevia.com
segreteria@errevia.com

AMBIENTE
Erre.V.I.A. S.r.l.
Via Cristoforo Colombo, 23 - 20090 Trezzano Sul Naviglio IT
Tel. +39 02 48409557
Fax +39 02 48404249
www.errevia.com
segreteria@errevia.com

PROGETTO
AMPLIAMENTO CENTRO COMMERCIALE "BRIANZA"

EMISSIONE
PROPOSTA PRELIMINARE DI PIANO INTEGRATO DI INTERVENTO IN VARIANTE A P.G.T. E P.D.S

TITOLO
ESTRATTO DI P.G.T. CARTA DEI VINCOLI

ELABORATO N. **Up003**

Scala	1:2000	Redazione	EC	Approvazione	MM	Job Number	060
Revisione Corrente	00	Data	09.08.2016	Emissione	Proposta Preliminare di P.I.I.		