



PIANO TERRENO

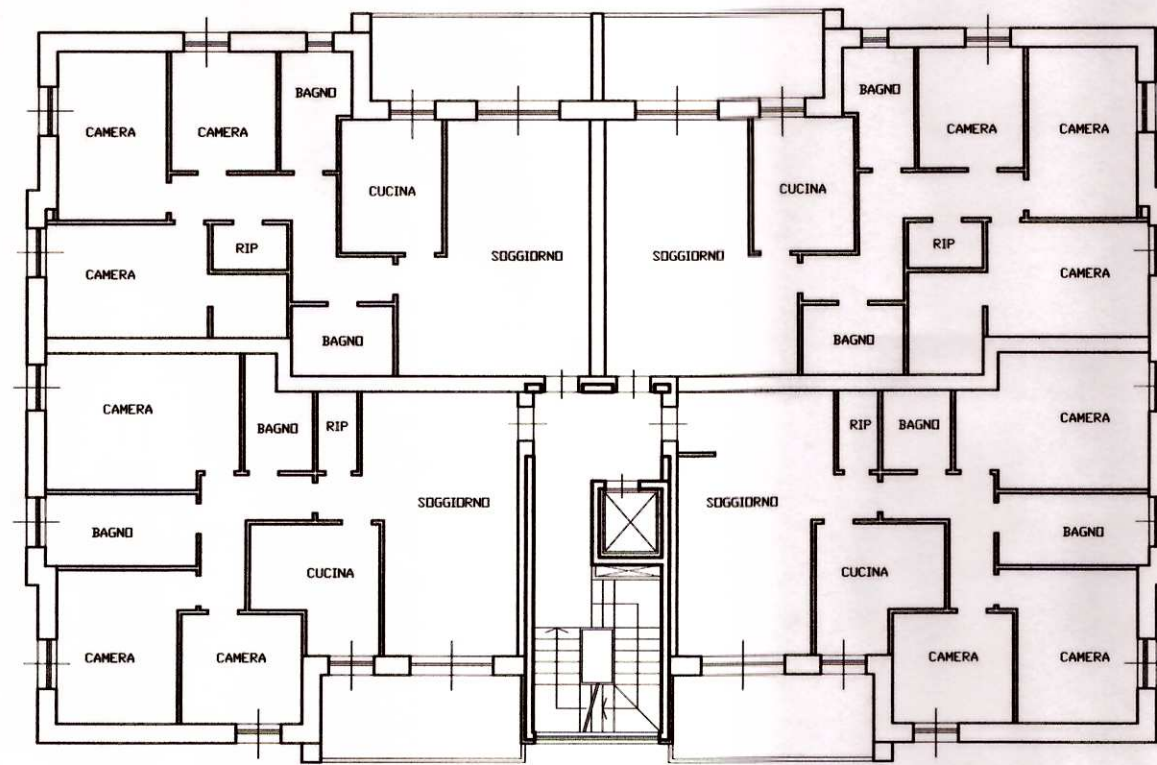

PIANO PRIMO-SECONDO

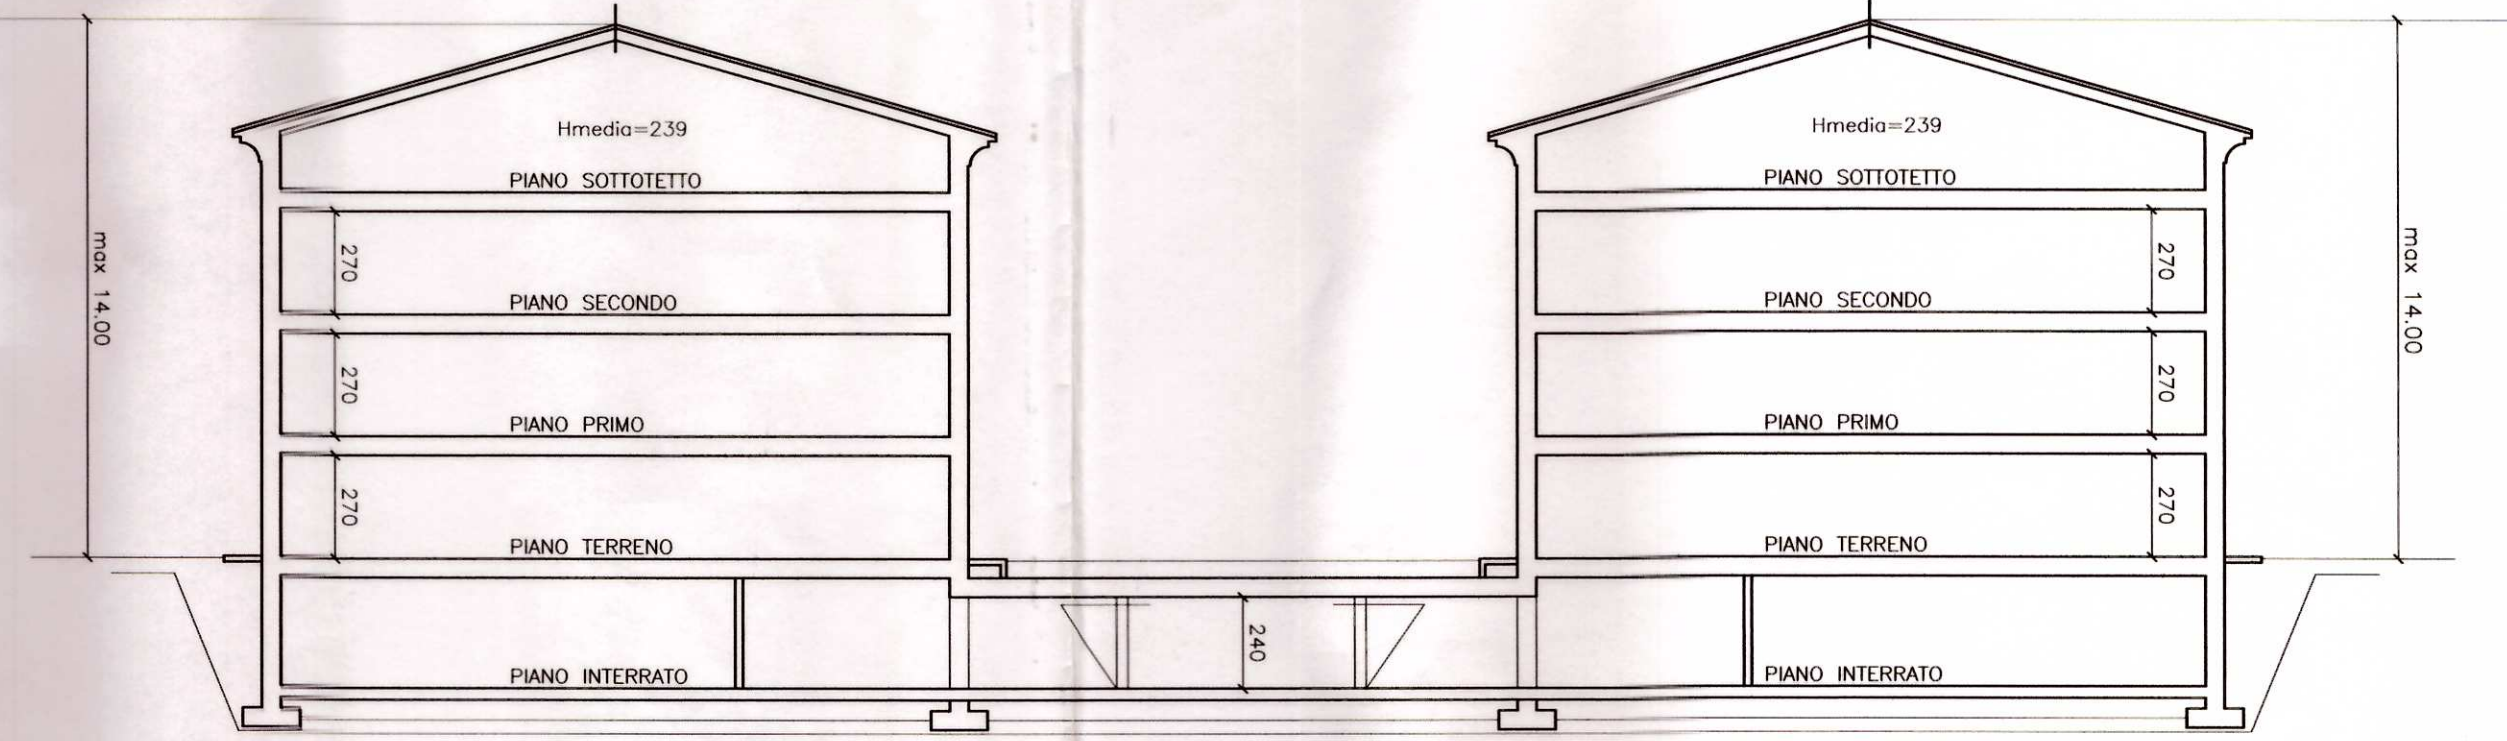

SEZIONE TIPO



--- PERIMETRO NUOVO AMBITO

NOTA: LE DISTRIBUZIONI VOLUMETRICHE E TIPOLOGICHE INTERNE ALLA SUPERFICIE FONDIARIA SI INTENDONO INDICATIVE E NON VINCOLANTI

MAZZARA ANNA (mapp. 9-51) <i>Mazzara Anna</i>	BIGAROLI PATRIZIA (mapp. 239-247) <i>Bigaroli Patrizia</i>
RINALDI ANNA (mapp. 9-51) <i>Rinaldi Anna</i>	BIGAROLI MARCO (mapp. 239-247) <i>Bigaroli Marco</i>
COGEPA S.R.L. (mapp. 242-298-300-302) <i>Cogepa S.R.L.</i>	BIGAROLI GIOVANNINA (mapp. 246-244) <i>Bigaroli Giovanna</i>
BOSCARO GELINDO (mapp. 240-248) <i>Boscaro Gelindo</i>	GALLI ALBERTO (mapp. 6-245) <i>Galli Alberto</i>
BOSCARO GIUSEPPE (mapp. 240-248) <i>Boscaro Giuseppe</i>	GALLI MARIO (mapp. 6-245) <i>Galli Mario</i>
BOSCARO SANTA TERESINA (mapp. 240-248) <i>Boscaro Santa Teresina</i>	GALLI SARA (mapp. 6-245) <i>Galli Sara</i>
BIGAROLI CARLA FELICITA (mapp. 206-243) <i>Bigaroli Carla Felicità</i>	GALLI STEFANO (mapp. 6-245) <i>Galli Stefano</i>
BIGAROLI CARLO (mapp. 207-241) <i>Bigaroli Carlo</i>	GALLI VITTORIO (mapp. 6-245) <i>Galli Vittorio</i>
BIGAROLI LUCIA (mapp. 207-241) <i>Lucia Bigaroli</i>	ANSELMI NADIA (mapp. 6-245) <i>Anselmi Nadia</i>

**PROPRIETARI DELLE AREE IDENTIFICATE AI MAPPALI  
6-9-51-206-207-239-240-241-242-243-244  
245-246-247-248-298-300-302 del fg. 4**

IN PADERNO DUGNANO  
VIA SAN MARTINO - VIA NINO BIXIO

VARIANTE URBANISTICA AL P.G.T. VIGENTE

Comune di PADERNO DUGNANO  
UFFICIO PROTOCOLLO

5 - GIU 2014

PROT. N° .....  
Cat. ....

TAVOLA	11	SCHEMA TIPOLOGIA	aprile 2014
SCALA	1:200 1:500		

STUDIO ASSOCIATO DE SIMONE  
Via Cavour 16  
Paderno Dugnano (MI)  
Tel 02-9182138  
studio@studioassociatodesimone.191.it