


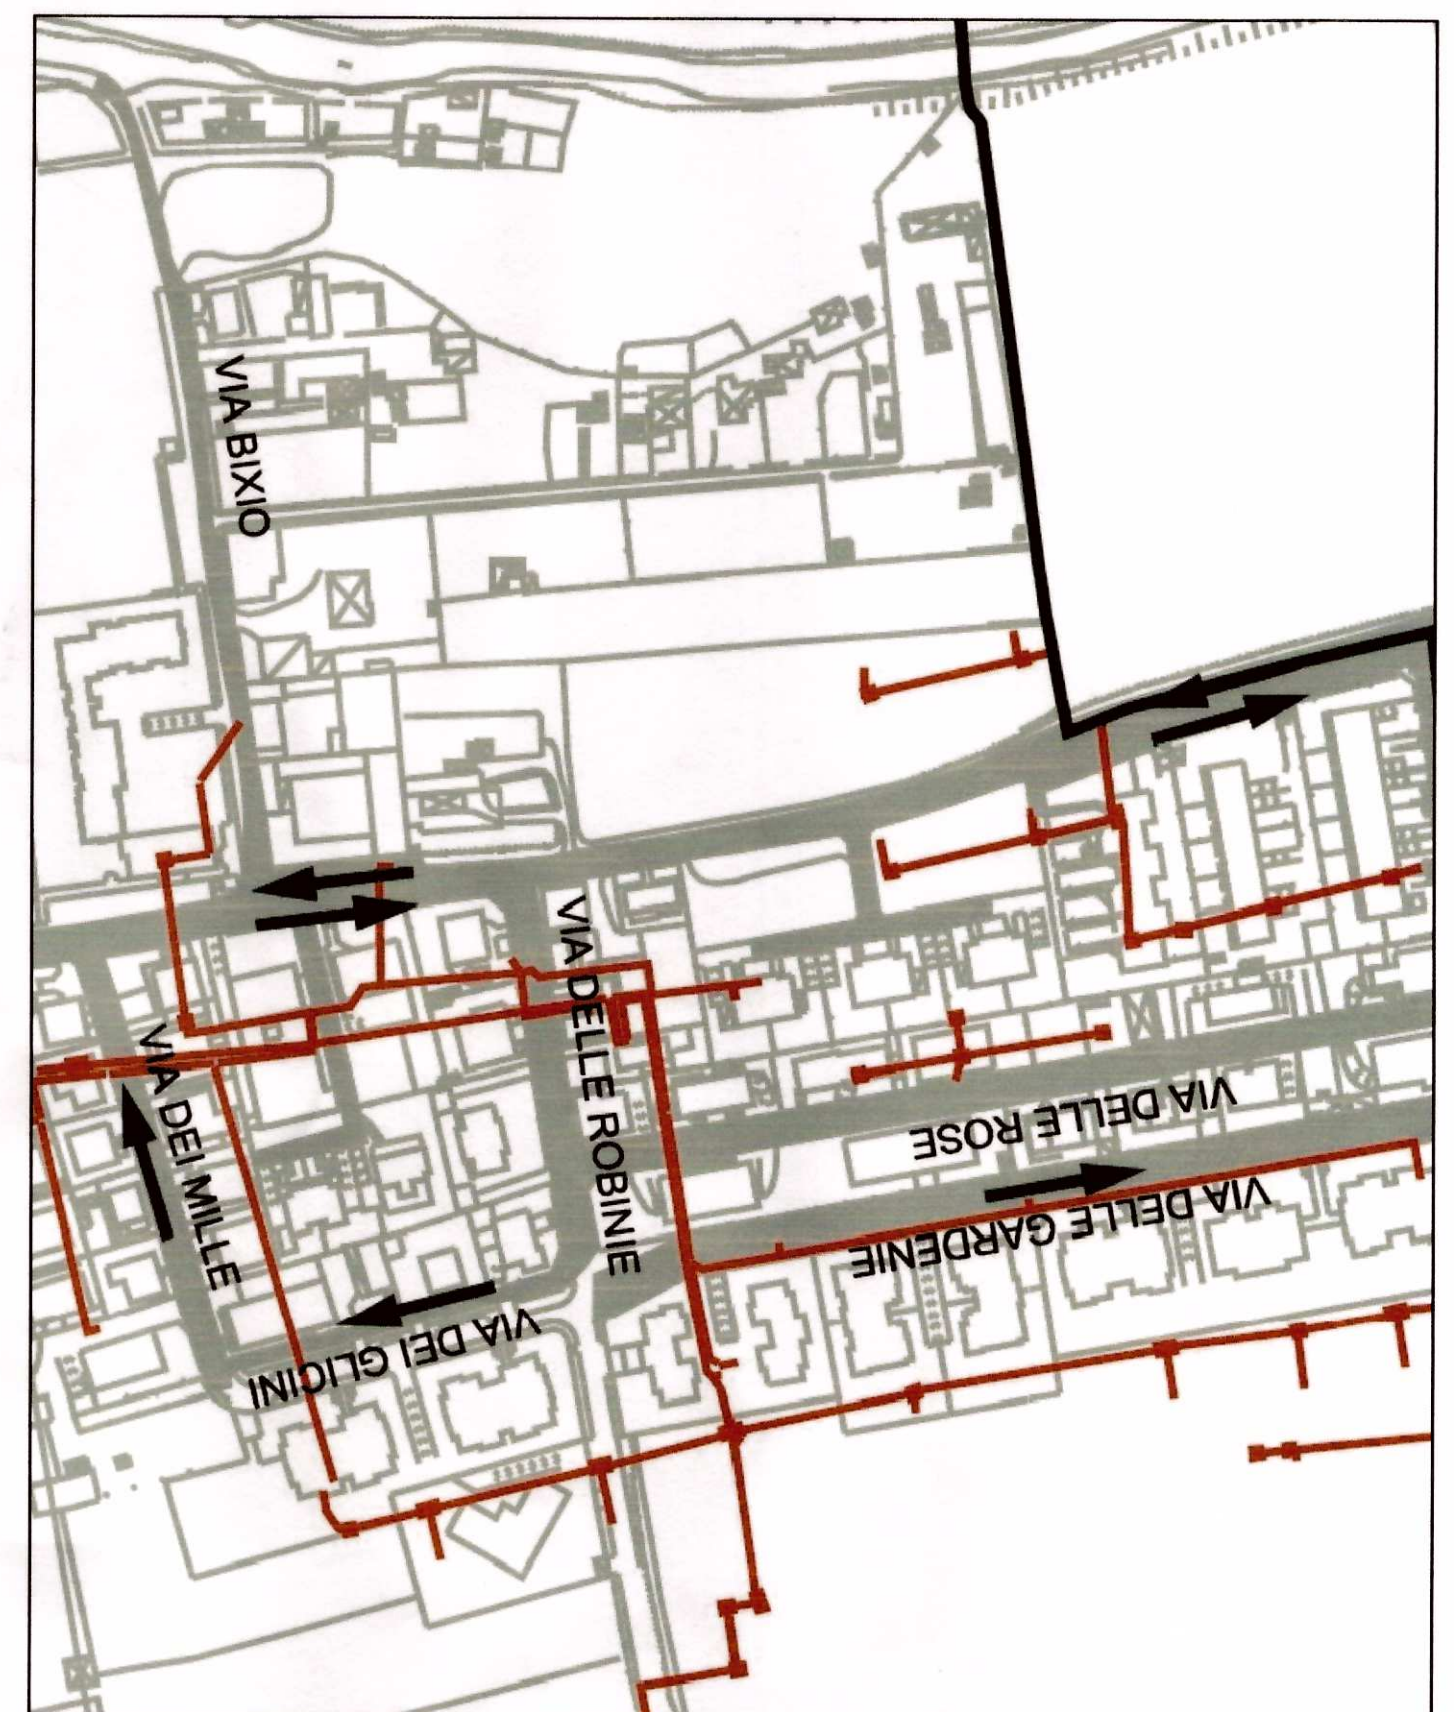


ACQUA



ENEL



TELECOMUNICAZIONI

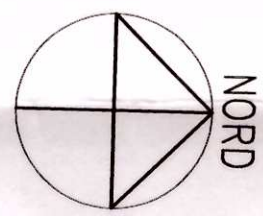

FOGNATURA



GAS

MAZZARA ANNA (mapp. 9-51)	<i>Mazzara Anna</i>	BIGAROLI PATRIZIA (mapp. 239-247)	<i>Bigaroli Patrizia</i>
RINALDI ANNA (mapp. 9-51)	<i>Rinaldi Anna</i>	BIGAROLI MARCO (mapp. 239-247)	<i>Bigaroli Marco</i>
COGEPA S.R.L. (mapp. 242-298-300-302)	<i>COGEPA S.R.L.</i>	BIGAROLI GIOVANNINA (mapp. 246-244)	<i>Bigaroli Giovanna</i>
BOSCARO GELINDO (mapp. 240-248)	<i>Boscaro Gelindo</i>	GALLI ALBERTO (mapp. 6-245)	<i>Galli Alberto</i>
BOSCARO GIUSEPPE (mapp. 240-248)	<i>Boscaro Giuseppe</i>	GALLI MARIO (mapp. 6-245)	<i>Galli Mario</i>
BOSCARO SANTA TERESINA (mapp. 240-248)	<i>Boscaro Santa Teresina</i>	GALLI SARA (mapp. 6-245)	<i>Galli Sara</i>
BIGAROLI CARLA FELICITA (mapp. 206-243)	<i>Bigaroli Carla Felicità</i>	GALLI STEFANO (mapp. 6-245)	<i>Galli Stefano</i>
BIGAROLI CARLO (mapp. 207-241)	<i>Bigaroli Carlo</i>	GALLI VITTORIO (mapp. 6-245)	<i>Galli Vittorio</i>
BIGAROLI LUCIA (mapp. 207-241)	<i>Lucia Bigaroli</i>	ANSELMI NADIA (mapp. 6-245)	<i>Anselmi Nadia</i>

PROPRIETARI DELLE AREE IDENTIFICATE AI MAPPALI
6-9-51-206-207-239-240-241-242-243-244
245-246-247-248-298-300-302 del fg. 4


Comune di PADERNO DUGNANO
UFFICIO PROTOCOLLO

5 - GIU 2014

IN PADERNO DUGNANO
VIA SAN MARTINO - VIA NINO BIXIO

VARIANTE URBANISTICA AL P.G.T. VIGENTE

TAVOLA	09	URBANIZZAZIONI ESISTENTI (ACQUA-FOGNATURA-GAS-ENEL-TELECOMUNICAZIONI) estratti dalla tav. 4.1/4.2/4.3/4.4/4.5 del P.U.G.S.S.	aprile 2014
SCALA	1:500		

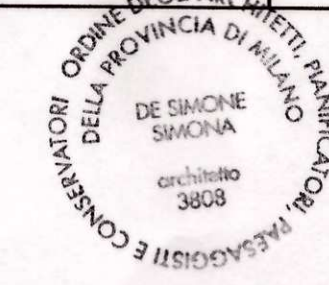

STUDIO ASSOCIATO DE SIMONE
Via Cavour 16
Paderno Dugnano (MI)
Tel 02-9182138
studio@studioassociatodesimone.191.it

[Signature]