



ESTRATTO DALLA TAV. PDS1 DEL P.G.I. VIGENTE  
(AMBITI DI APPLICAZIONE DELLA DISCIPLINA DEL PIANO DEI SERVIZI)

Servizi a verde della rete ecologica (Vpe)



ESTRATTO DALLA TAV. PDR1b DEL P.G.I. VIGENTE  
(DISPOSIZIONI DI STRUMENTI SOVRARADONATI)

Varchi della rete ecologica (2012)

Tracciati guida paesaggistici



ESTRATTO DALLA TAV. PDR3 DEL P.G.I. VIGENTE  
(SENSIBILITÀ PAESAGGISTICA)

classe 5 molto elevata

classe 4 elevata




ESTRATTO DALLA TAV. PDR1a DEL P.G.I. VIGENTE  
(MNCOU)

Beni paesaggistici individuali ai sensi dell'art. 142 lettera c del D. Lgs. n. 42/2004



ESTRATTO DALLA TAV. PDR2 DEL P.G.I. VIGENTE  
(PERCORSI CICLABILI)

percorsi ciclabili esistenti

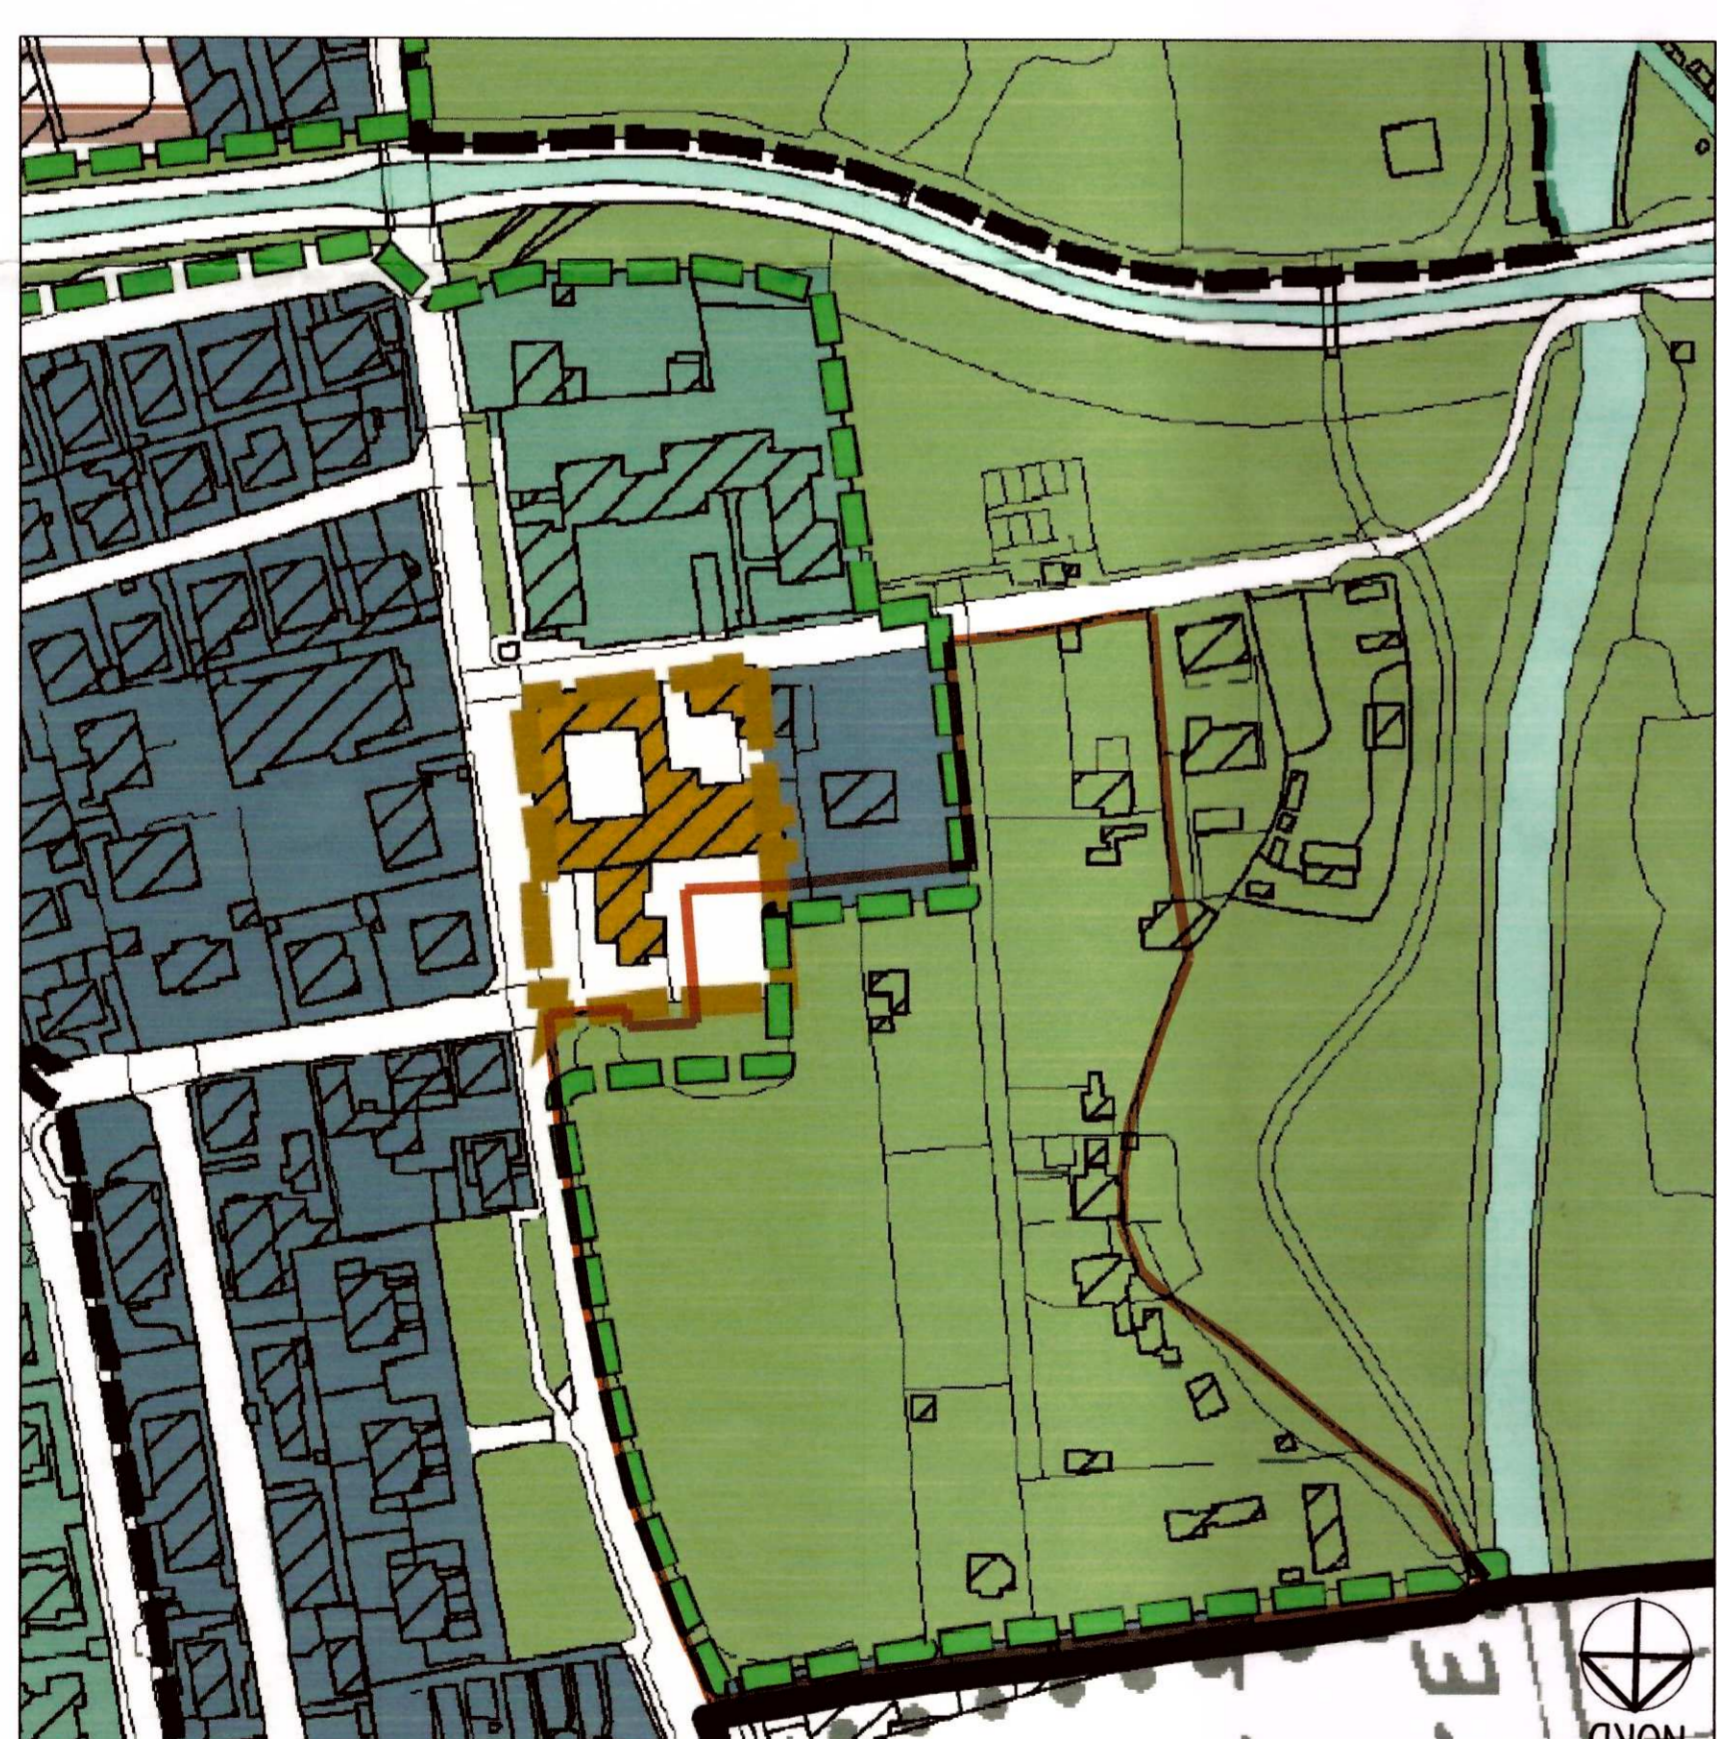

ESTRATTO DALLA TAV. PDR2 DEL P.G.I. VIGENTE  
(AMBITI DI APPLICAZIONE DELLA DISCIPLINA DEL PIANO DELLE RESGOL)

Aree per servizi

MAZZARA ANNA *Mazzara Anna*  
(n. 9-51)

RINALDI ANNA *Rinaldi Anna*  
(n. 9-51)

COCEPA S.R.L. *Cocepa S.R.L.*  
(n. 242-248-249-250)

BOSCARO GELINDO *Boscaro Gelindo*  
(n. 246-248)

BOSCARO GIUSEPPE *Boscaro Giuseppe*  
(n. 246-248)

BOSCARO SANTA TERESINA *Boscaro Santa Teresina*  
(n. 246-248)

BIGAROLI CARLA FELICIA *Bigaroli Carla Felicia*  
(n. 205-243)

BIGAROLI CARLO *Bigaroli Carlo*  
(n. 207-241)

BIGAROLI LUCIA *Bigaroli Lucia*  
(n. 207-241)

BIGAROLI PATRIZIA *Bigaroli Patrizia*  
(n. 238-247)

BIGAROLI MARCO *Bigaroli Marco*  
(n. 238-247)

BIGAROLI GIOVANNA *Bigaroli Giovanna*  
(n. 246-248)

GALLI ALBERTO *Galli Alberto*  
(n. 6-245)

GALLI MARIO *Galli Mario*  
(n. 6-245)

GALLI SARA *Galli Sara*  
(n. 6-245)

GALLI STEFANO *Galli Stefano*  
(n. 6-245)

GALLI VITTORIO *Galli Vittorio*  
(n. 207-241)

ANSELMINI MARGIA *Anselmini Margia*  
(n. 6-245)

PROPRIETARI DELLE AREE IDENTIFICATE AI MAPPALI  
6-9-51-206-207-239-240-241-242-243-244  
245-246-247-248-298-300-302 del fg. 4

IN PADERNO DUGNANO  
VIA SAN MARTINO - VIA NINO BIXIO  
VARIANTE URBANISTICA AL P.G.I. VIGENTE

02 ESTRATTI P.G.I. VIGENTE

1-500

STUDIO ASSOCIATO DE SIMONE

Via Cavour 16  
Paderno Dugnano (MI)  
Tel. 02.91.82138  
studio@studiosociatodesimone.it

Comune di PADERNO DUGNANO  
5 - GIUGNO 2014  
UFFICIO PROTOCOLLO

02/14