
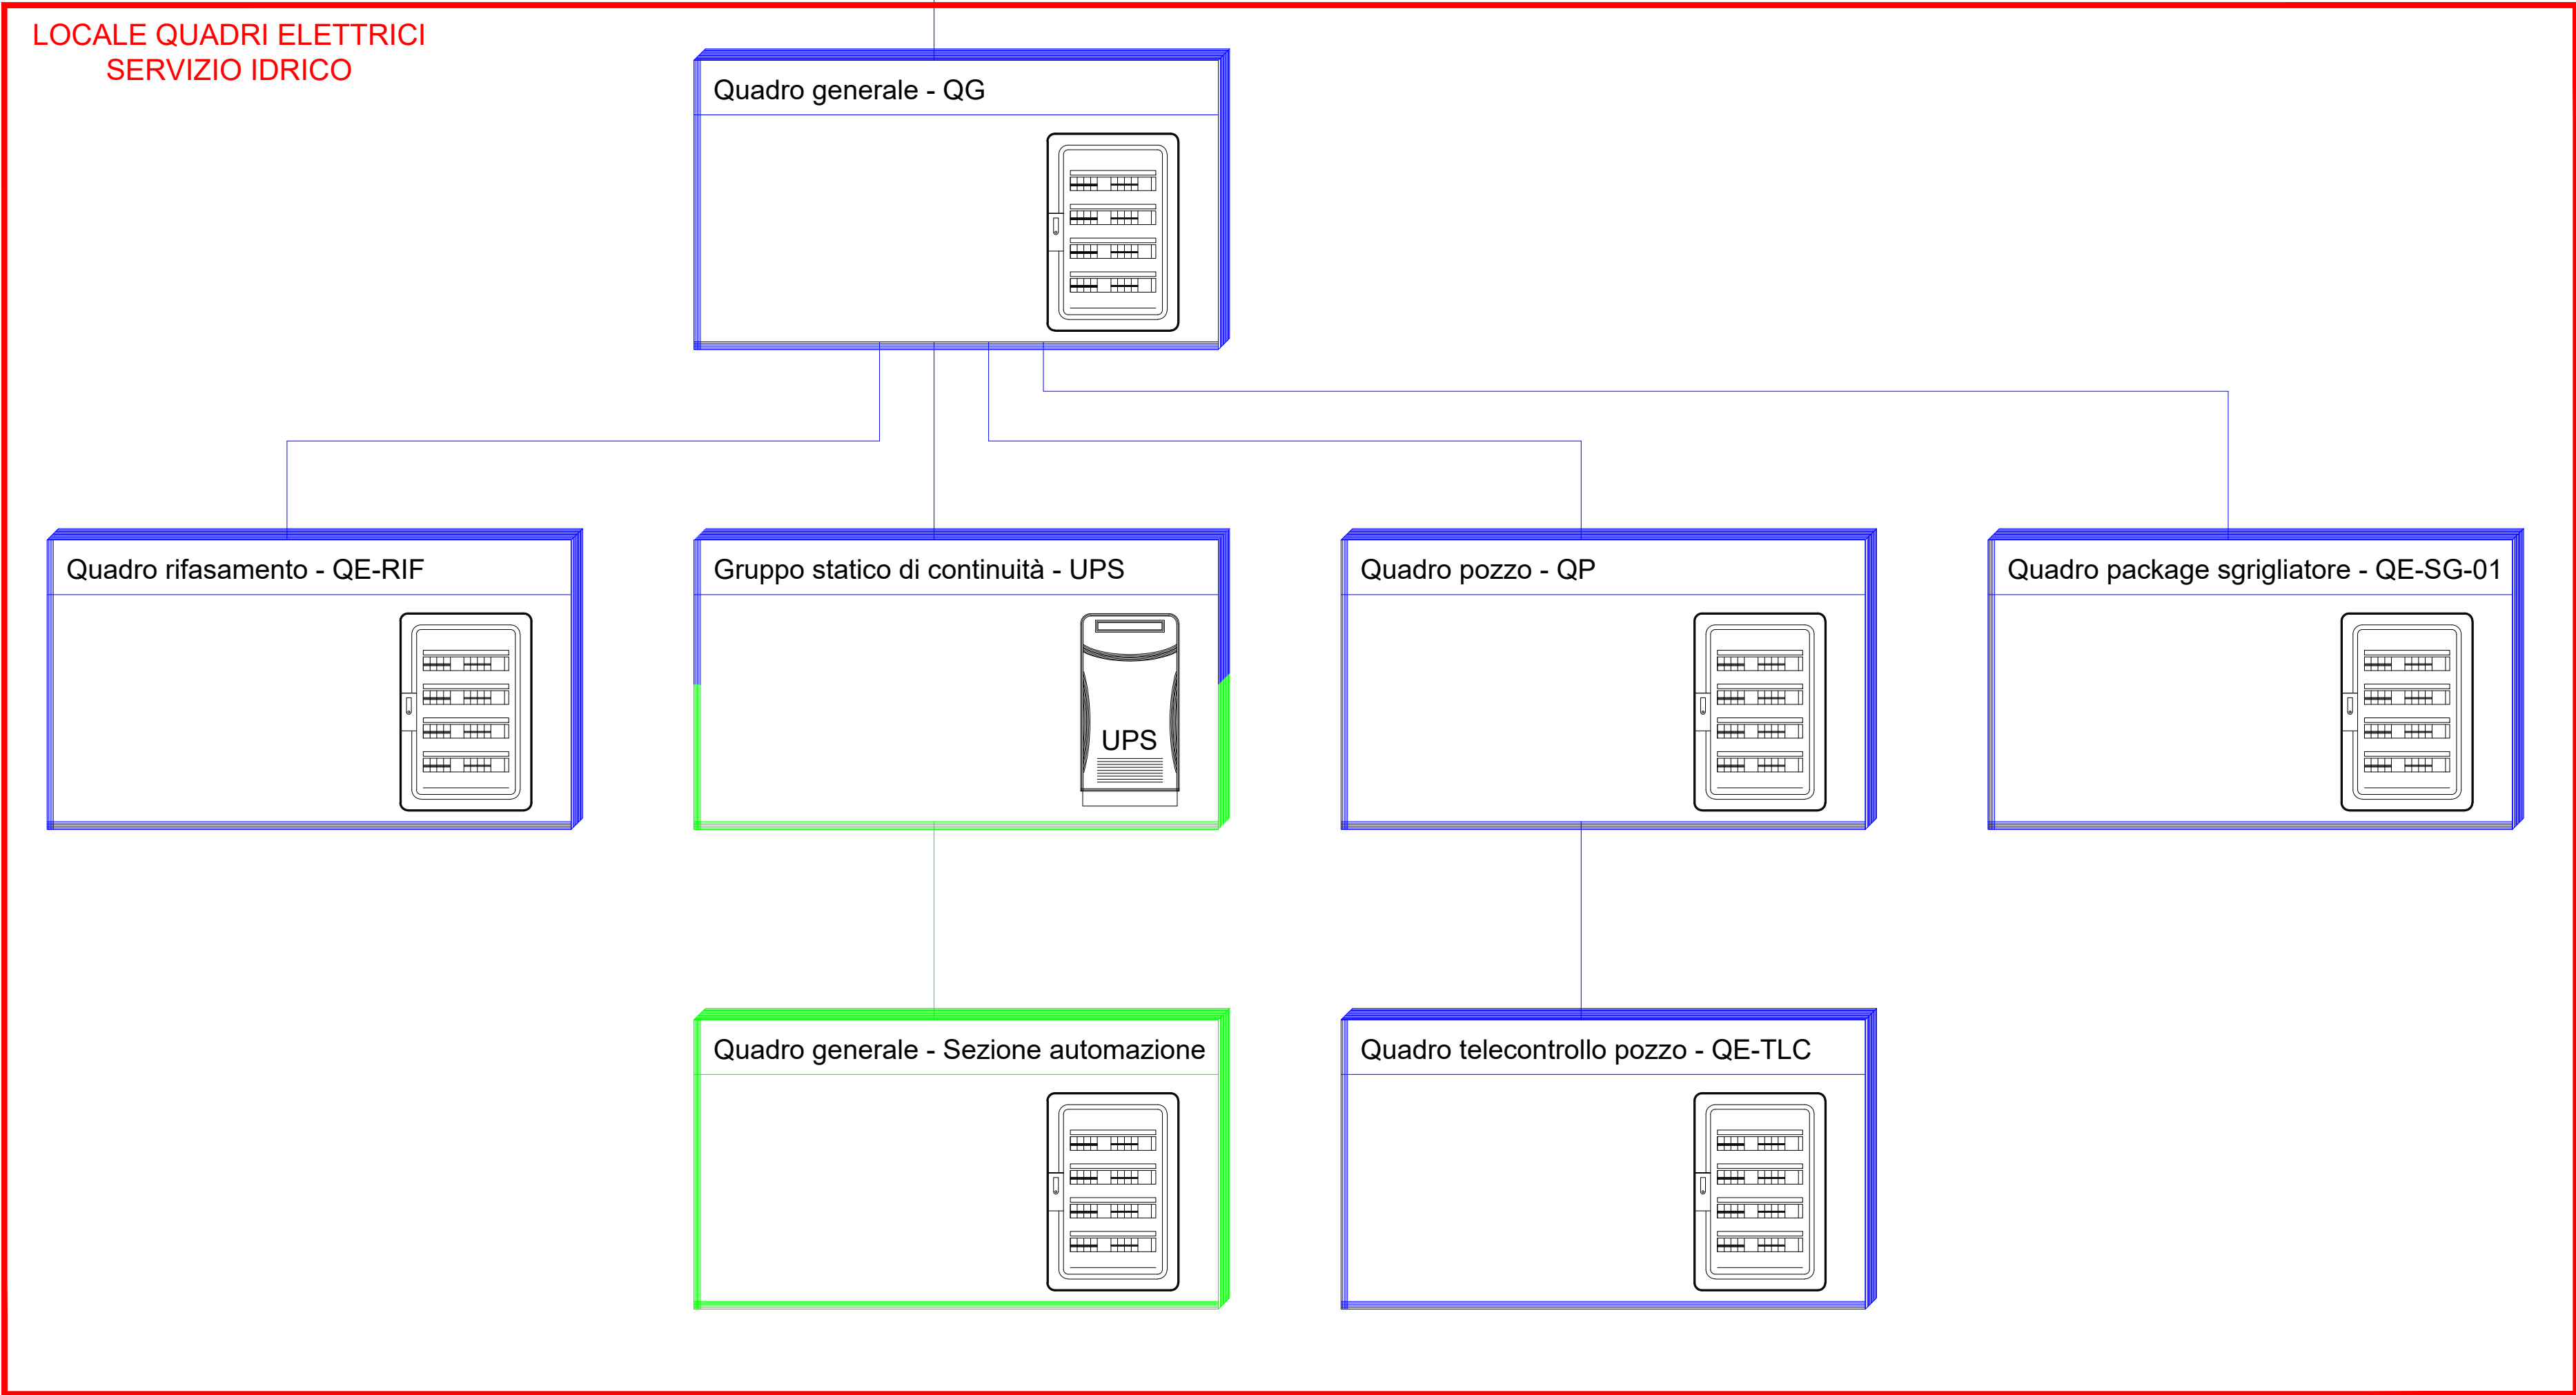
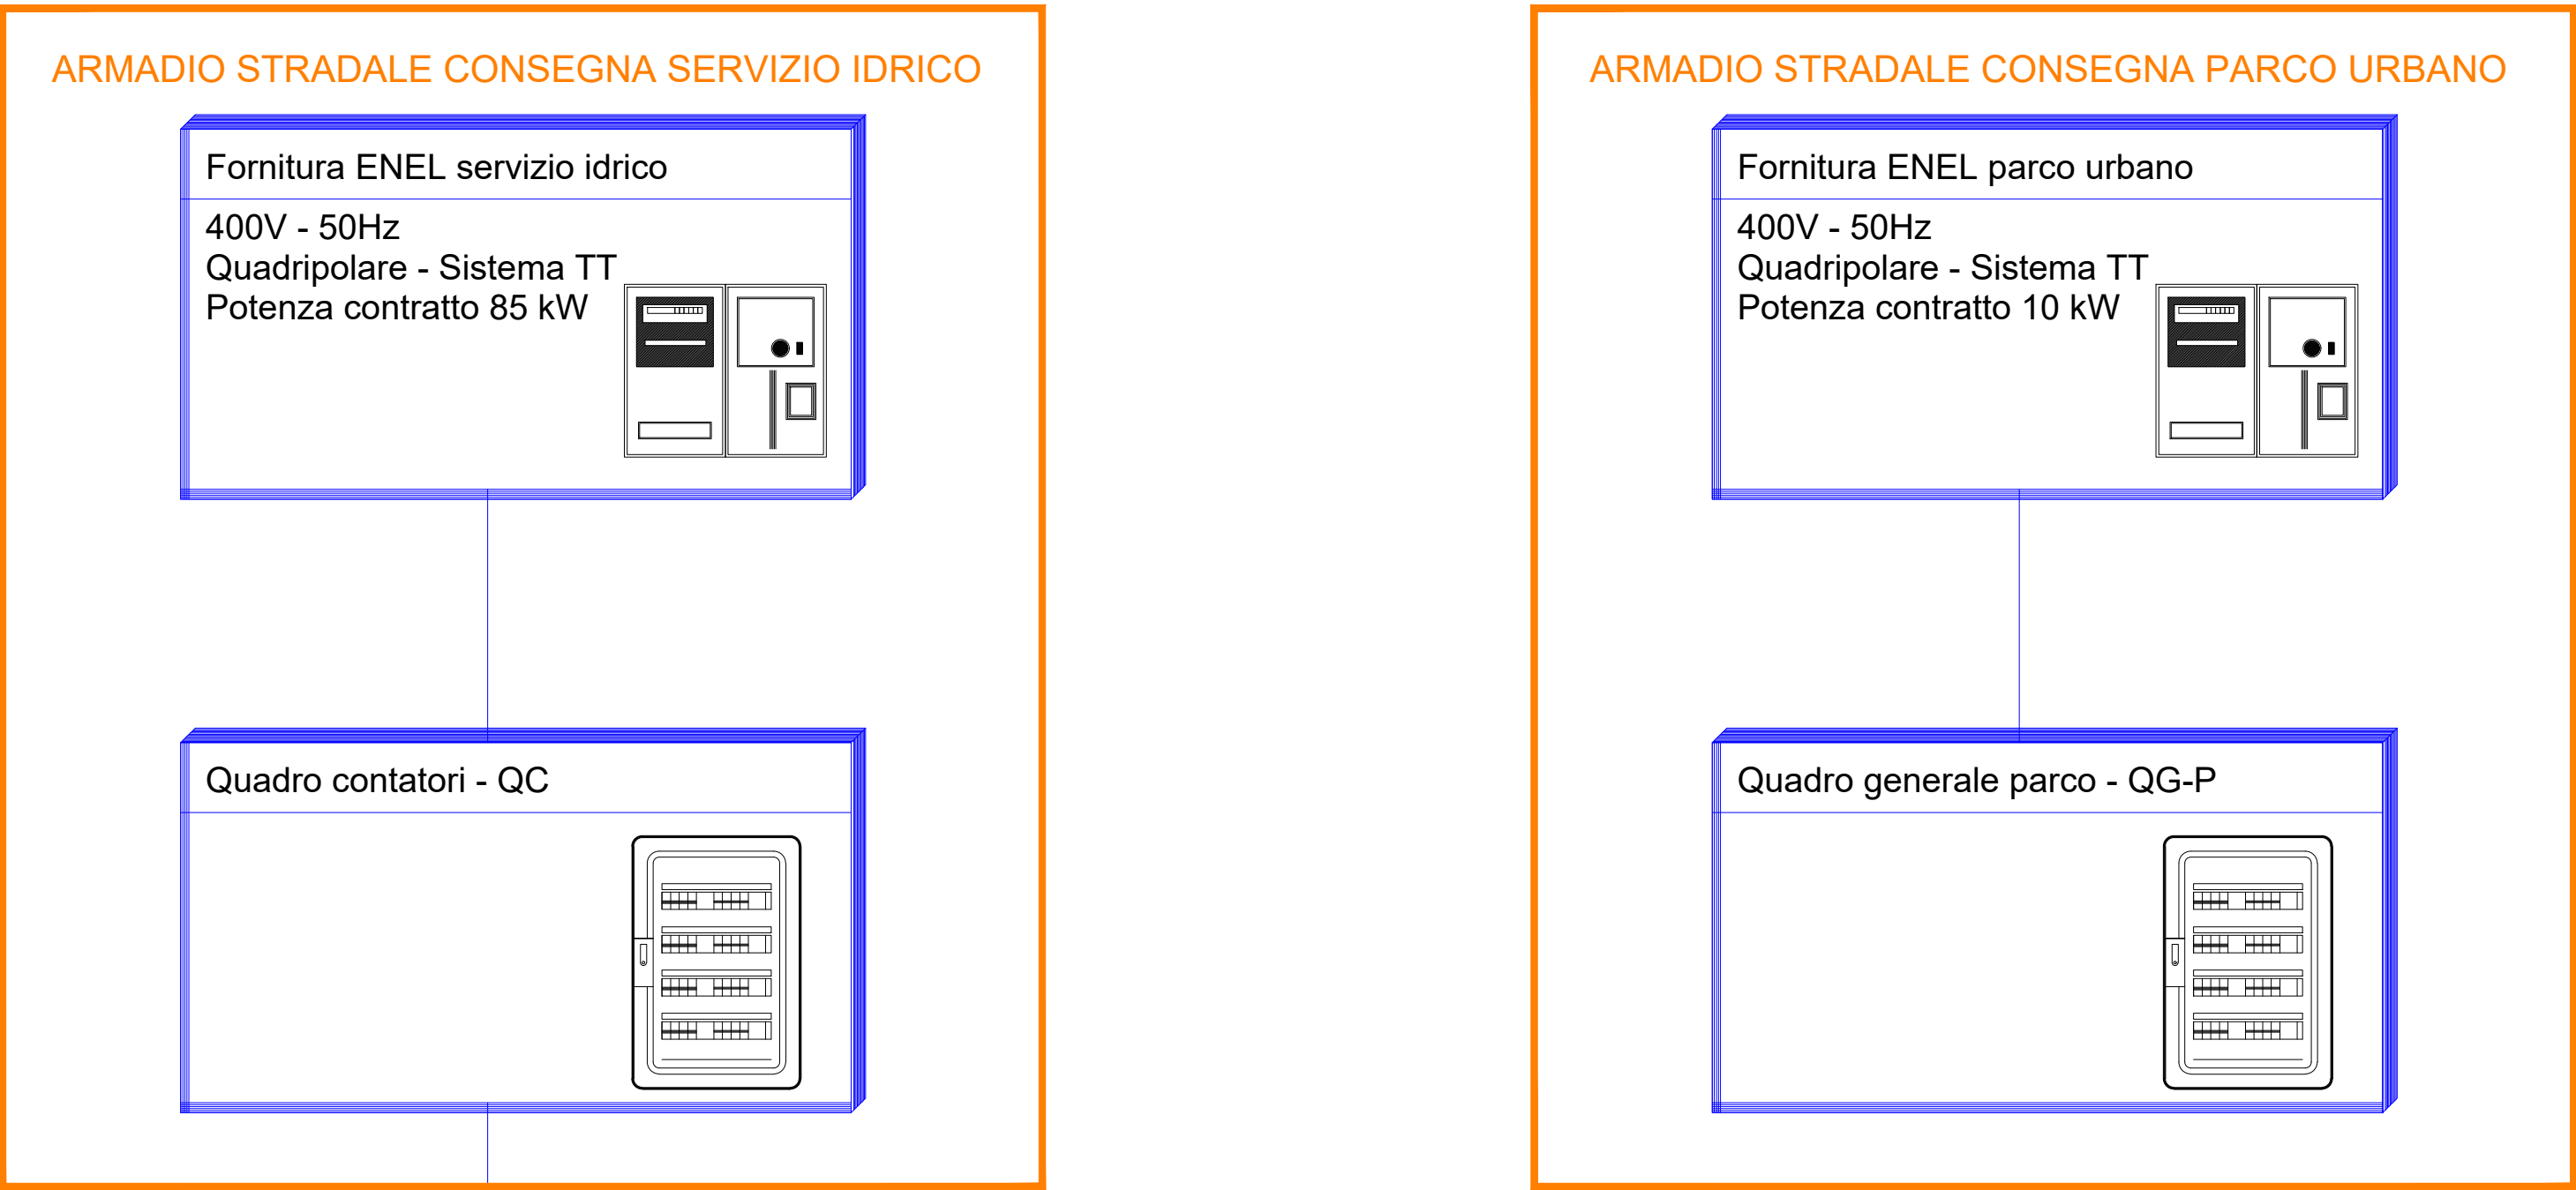


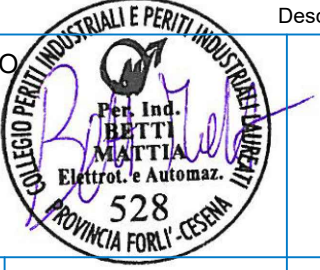

COMUNE DI PADERNO DUGNANO (MI)
ATO Città Metropolitana Milano

PROGETTO DI FATTIBILITÀ TECNICO-ECONOMICA
PARCO DELL'ACQUA

SCHEMA A BLOCCHI IMPIANTO ELETTRICO

	Settembre 2025	ALP	MC	MC	Revisione
Rev	Data	Elaborato	Progettato	Autorizzato	Descrizione
PROGETTAZIONE ESTERNA	ALP Engineering s.r.l. Via Maso della Pieve, 4/c 39100 Bolzano (BZ) 0471 1881900 info@alp.bz.it			STUDIO ESTERNO	 
	Riferimenti Progetto	Anno	Tavola N°	Rev.	Scala
	9315	2021	000		-
COMMITTENTE	CAP HOLDING S.p.A Via Rimini, 38 20142 MILANO (MI) Tel. 02 825021 - www.capholding.it info@grup pocap.it			AUTORIZZATO Area Tecnica: Settore fognatura e invarianza idraulica	Tavola N° D_E_DS_02_D

FILE

Codice ISTAT ComuneAmbitoInterventoNumero CommessaAnnoTavola N°Rev.

015166BDS21DS2

GRUPPO

ALP

PROGETTI ELETTRICI PER L'AMBIENTE

GRUPPO

CAP

PROGETTI ELETTRICI PER L'AMBIENTE

Questo disegno è di nostra proprietà esclusiva ed è protetto sotto tutela della legge. ne è proibita la riproduzione anche parziale e la cessione a terzi senza nostra autorizzazione scritta.