

Legenda:


confine foglio catastale

area di Esproprio permanente


Area Lago Nord: Estratto di mappa catastale - scala 1:2000




Area Via Corelli: Estratto di mappa catastale - scala 1:2000

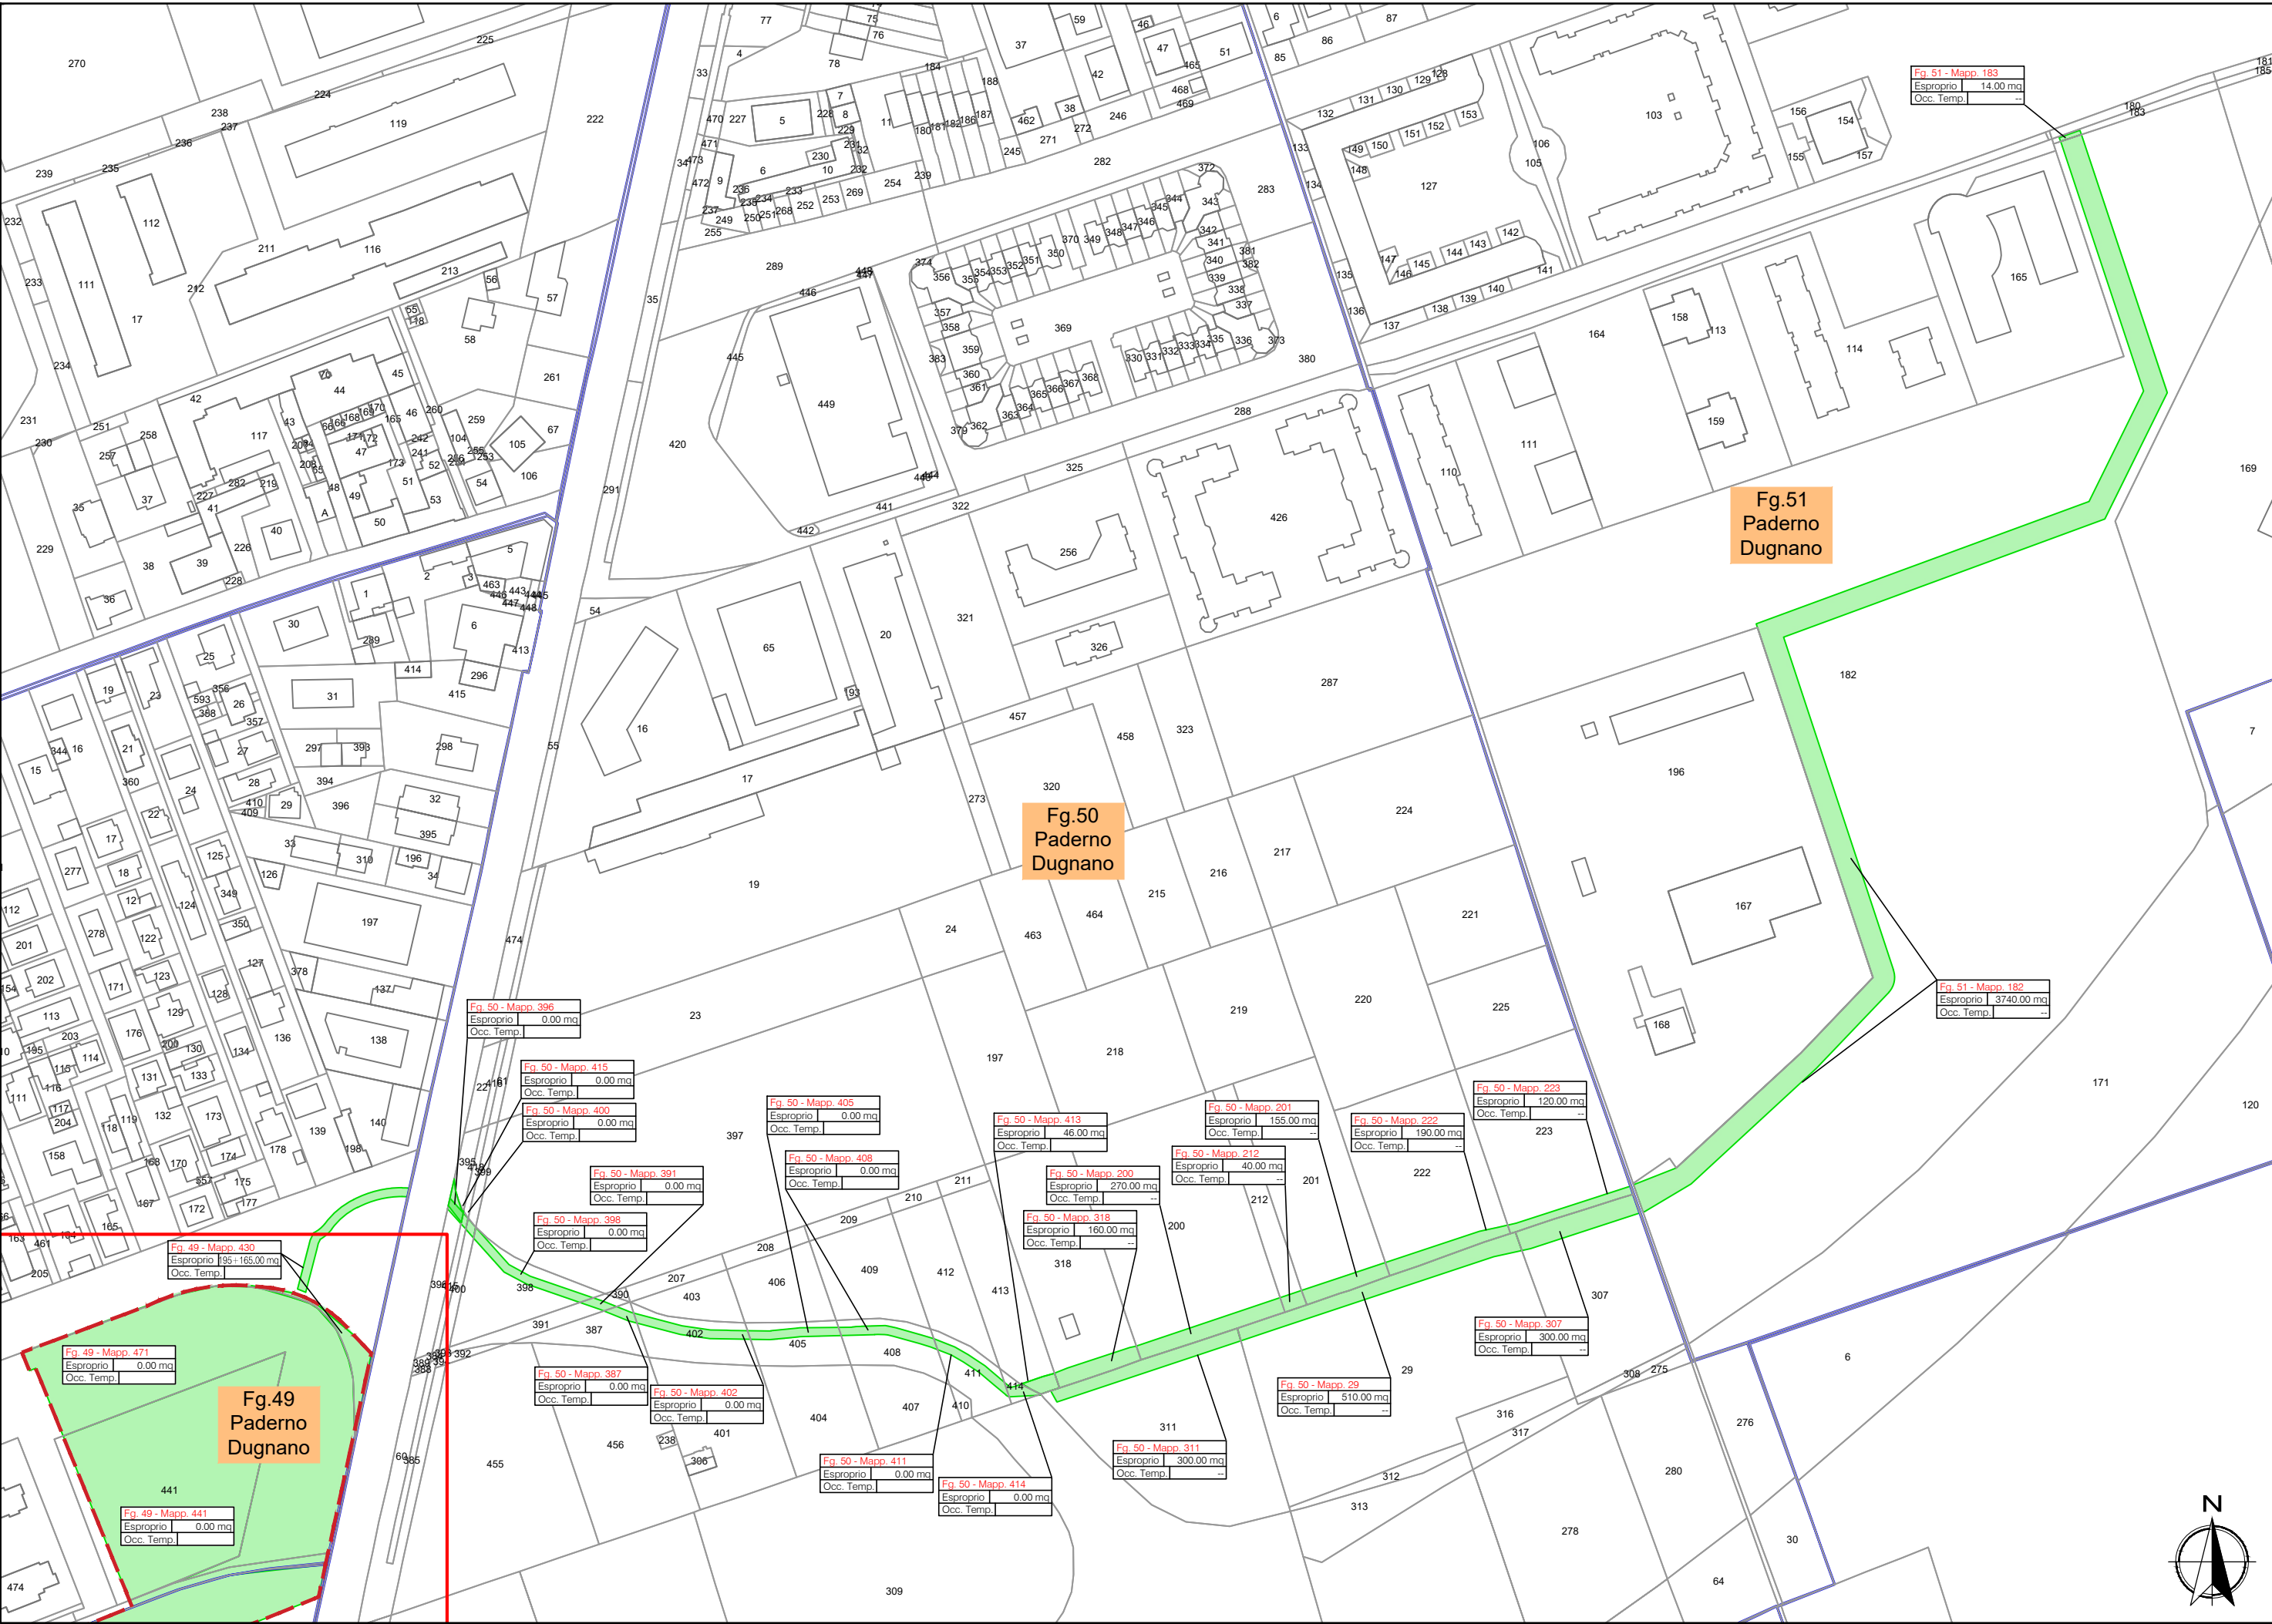

Area parco: Estratto di mappa catastale - scala 1:2000

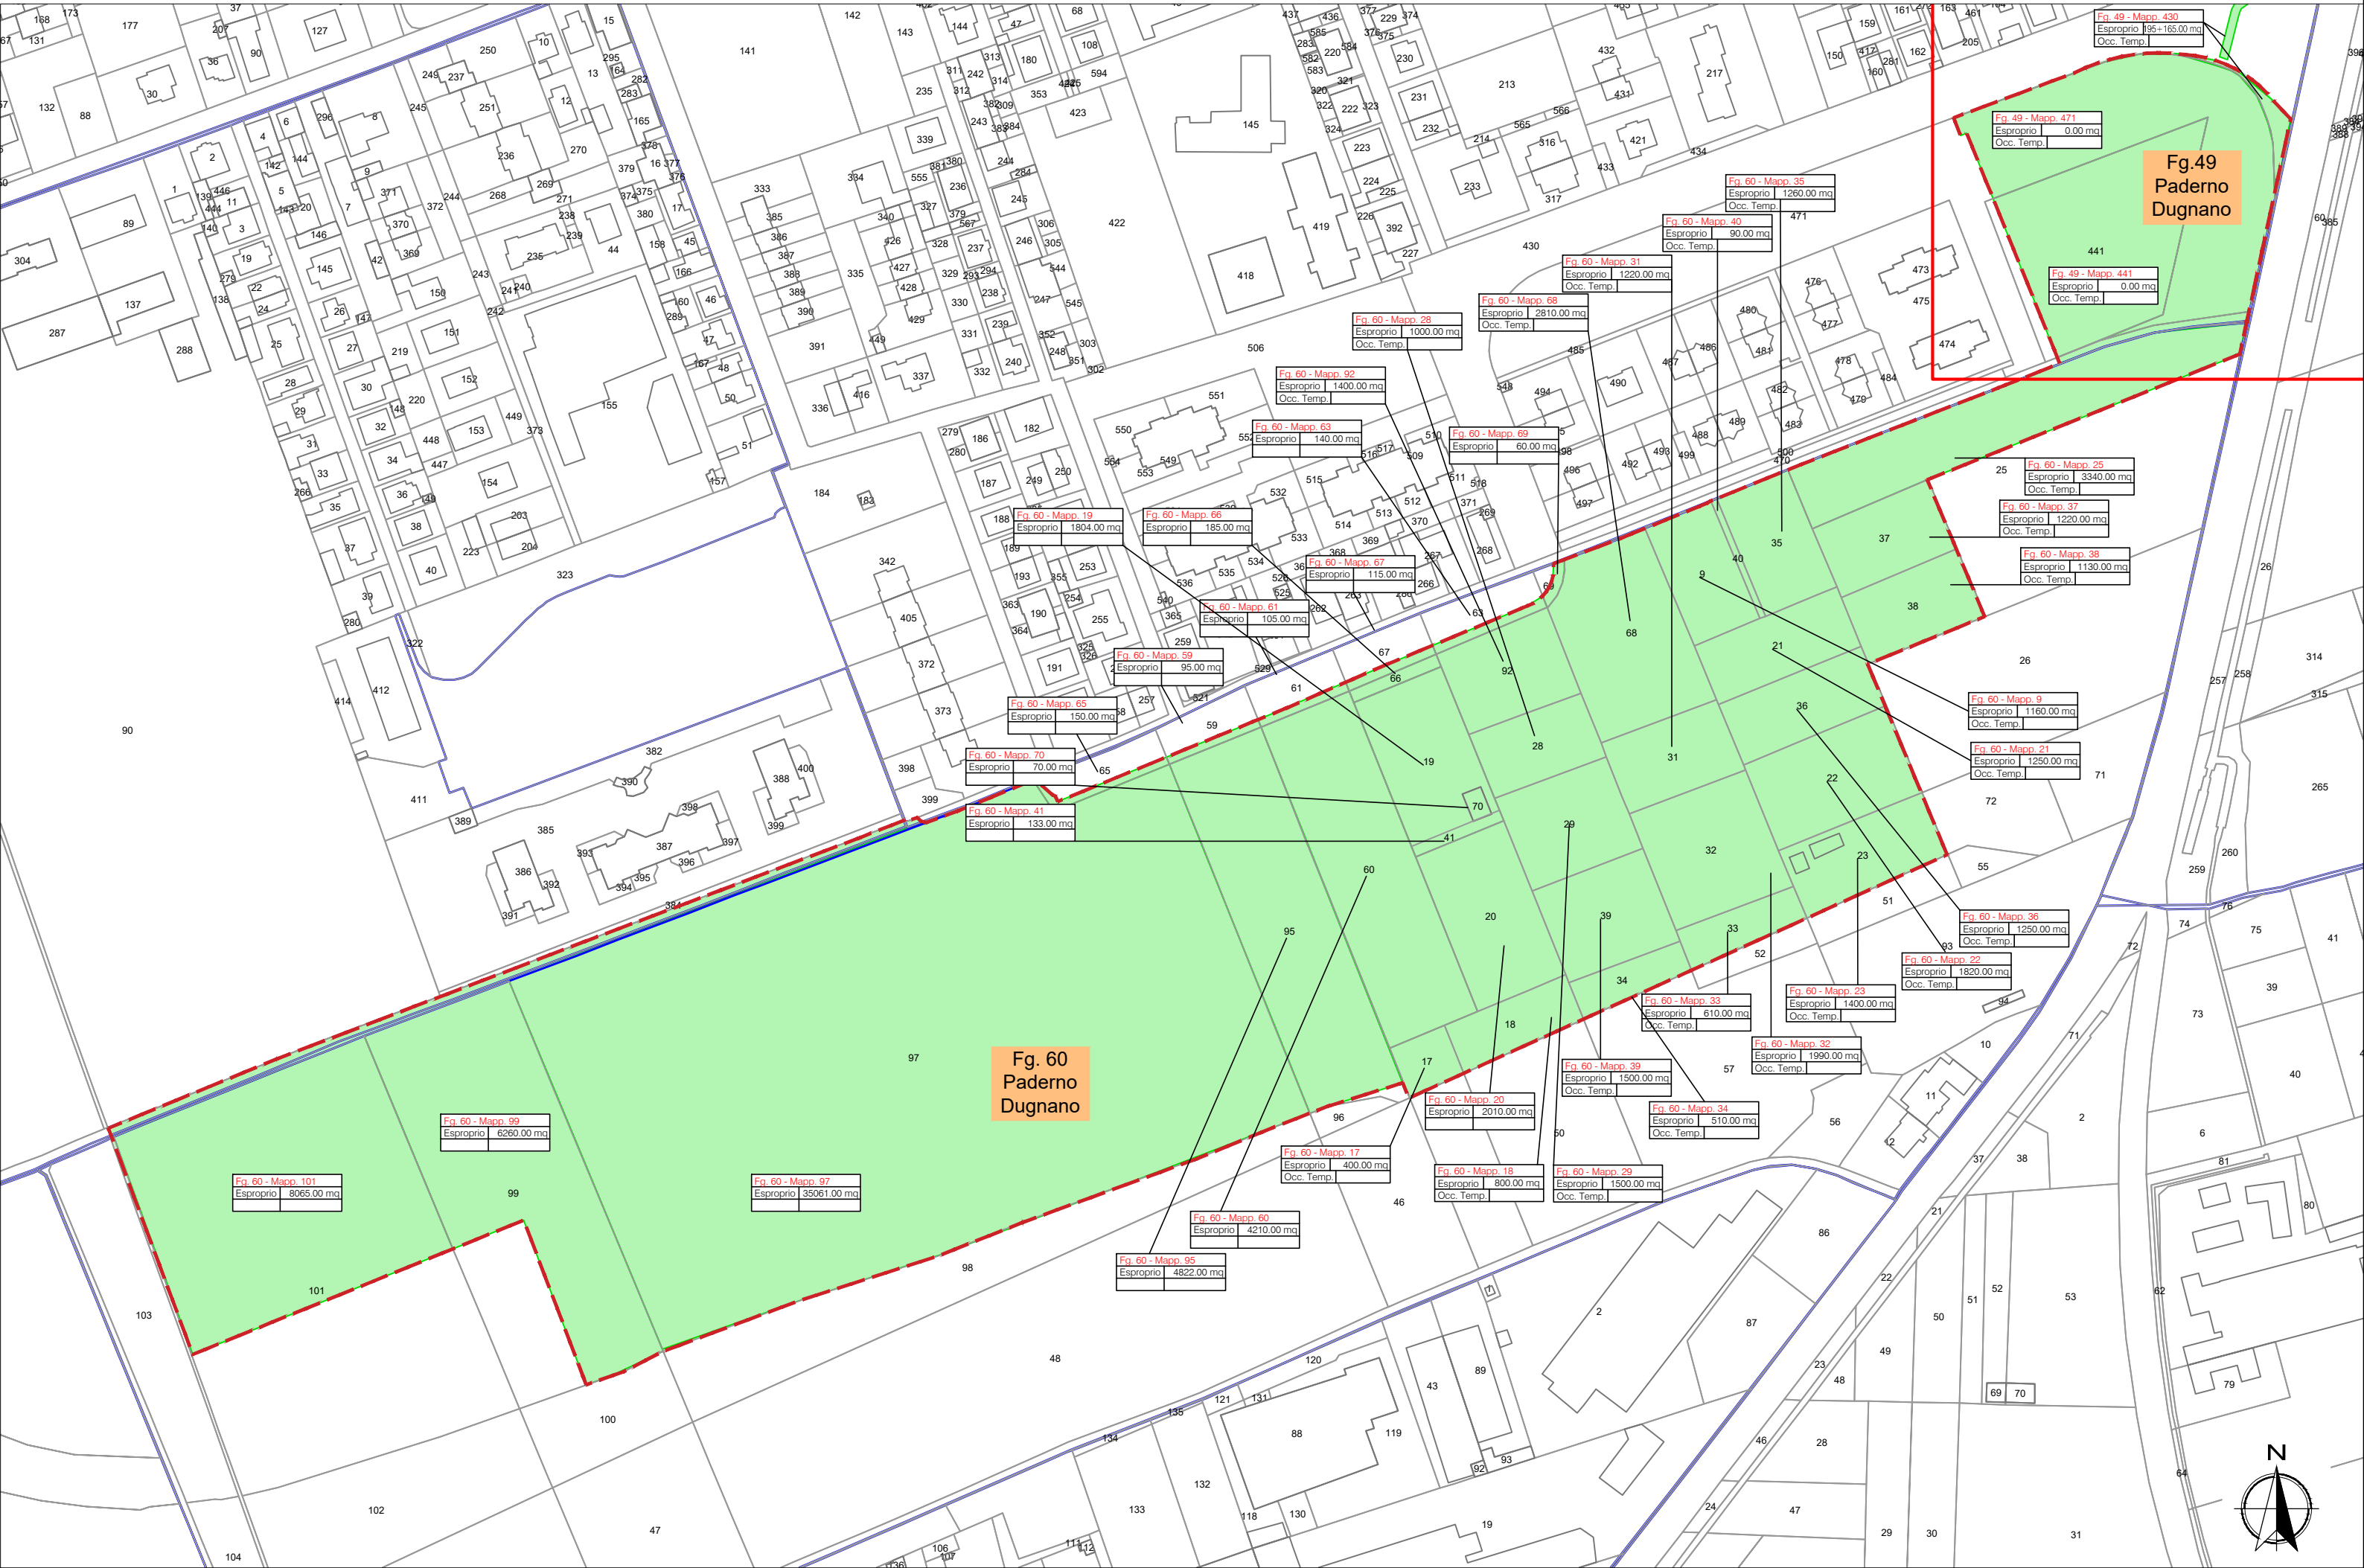

Quadro di insieme - scala 1: 10000

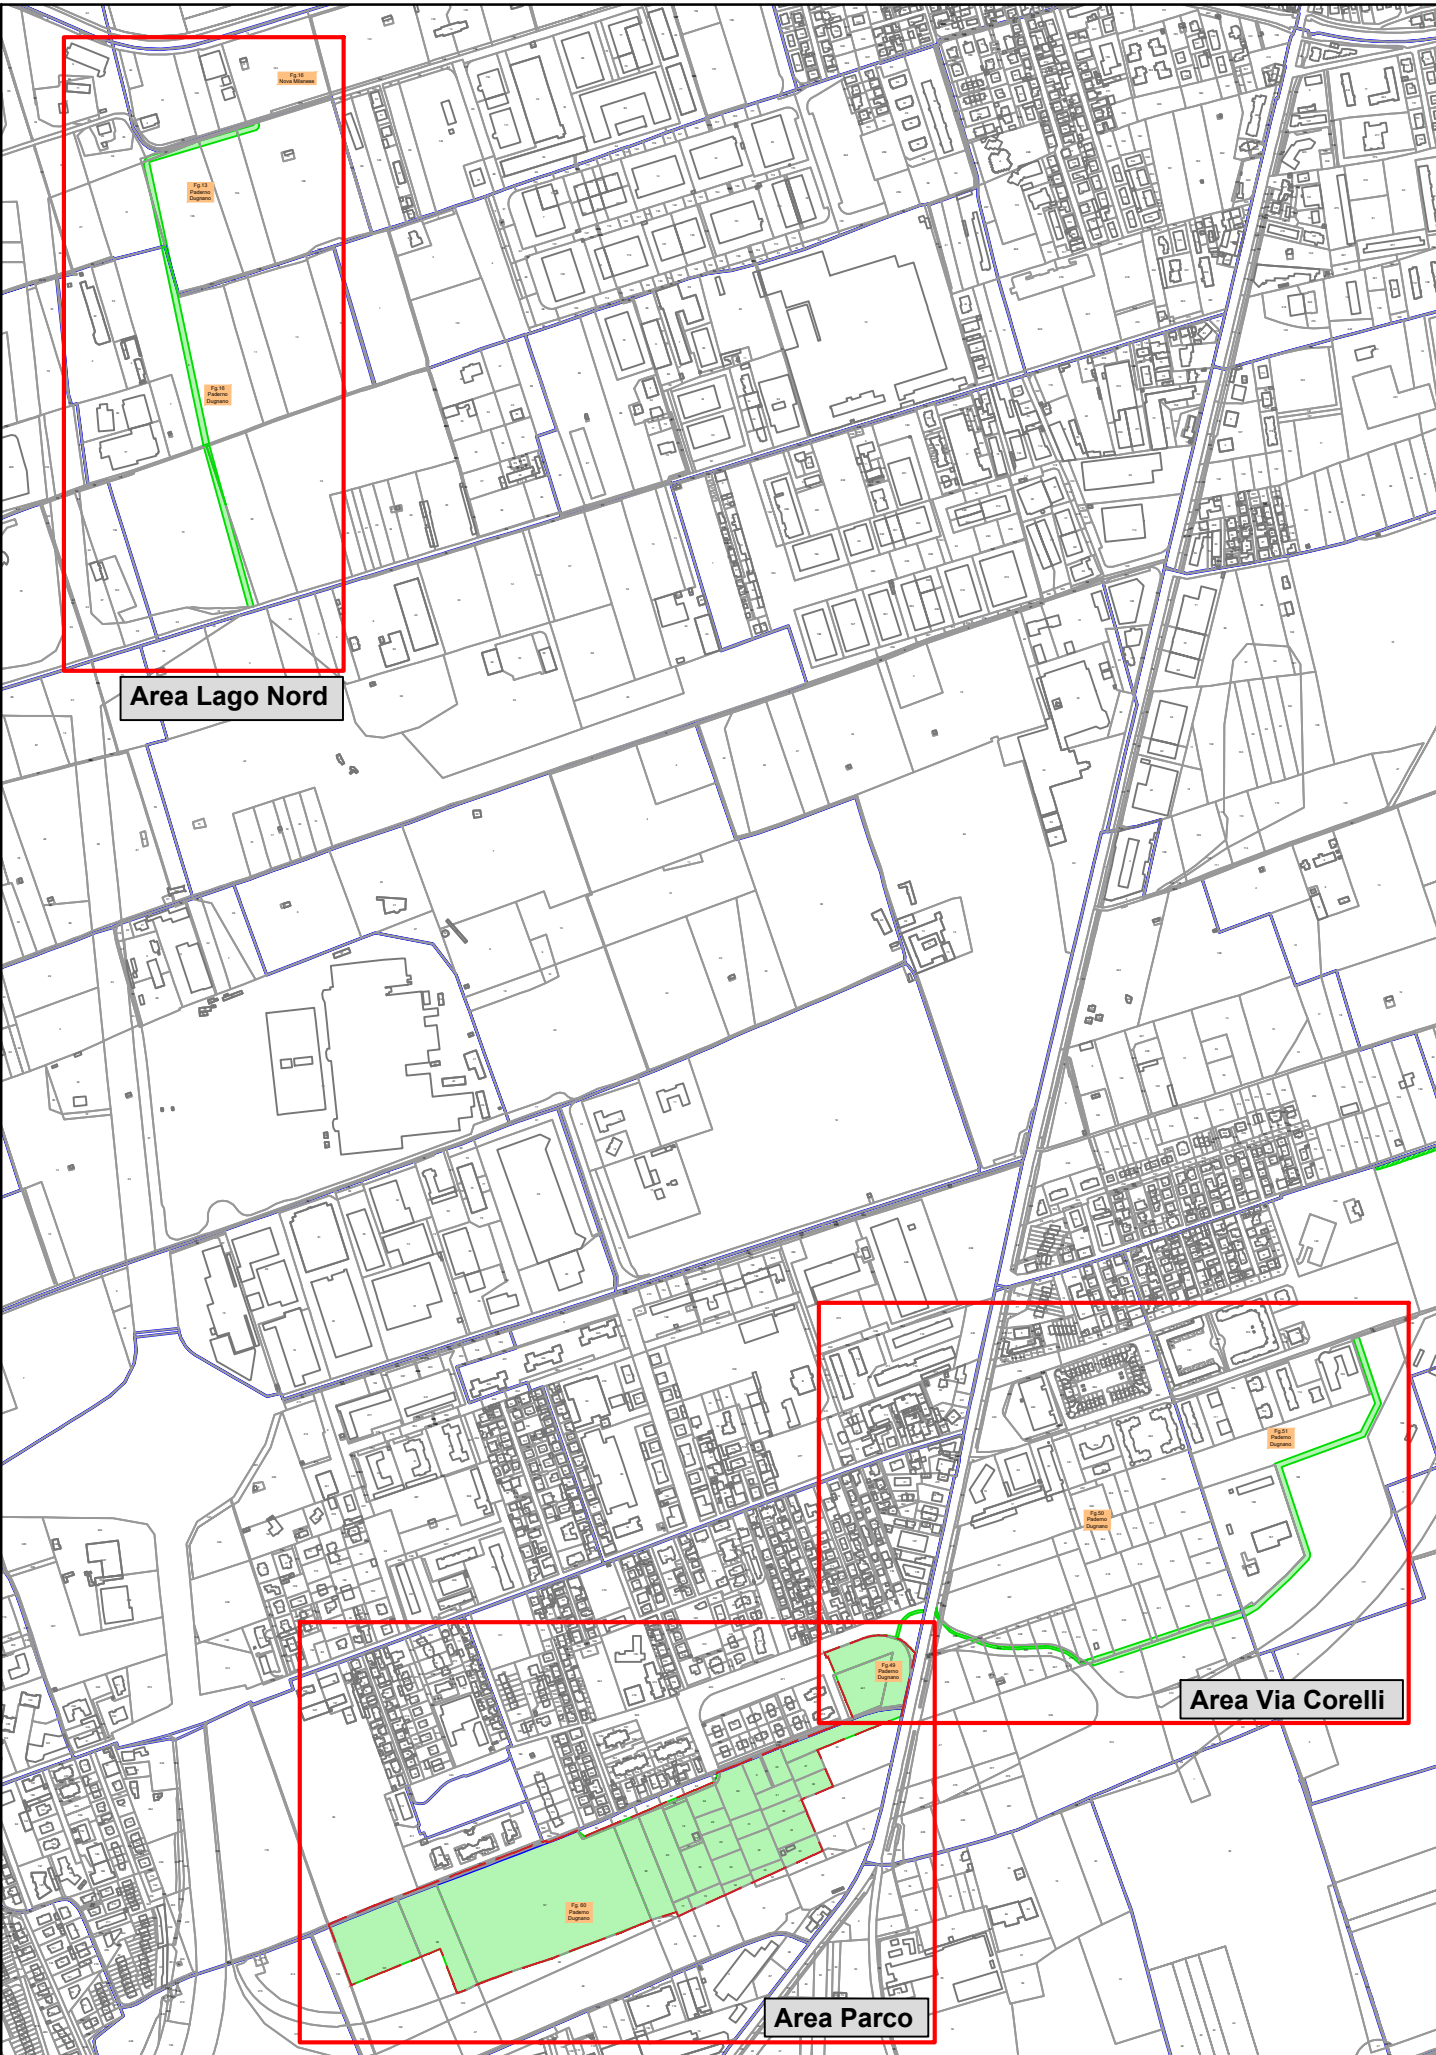

COMUNE DI PADERNO DUGNANO

ATO Città Metropolitana Milano

PROGETTO DEFINITIVO
PARCO DELL'ACQUA

PIANO PARTICELLARE

A	15/09/2025	Narciso	Ing. M. Callerio	Ing. D. Chiuch	Prima emissione
Rev	Data	Elaborato	Progettato	Autorizzato	Descrizione
FILE					
Ambito	Anno	Numero	Commissa	Fase	Categoria
G	25	-	9315	-	PC
Disciplina	Tavola N°	Rev.	Tipo	Elaborato	
GEN	001	A	-	CAT	
Elaborato realizzato da: Ufficio Supporto Progetti					Scala
supporto.progetti@gruppcap.it					1: 2000
Progettazione realizzata da: Area Progettazione e Realizzazione					Disciplina
					GEN
CAP Holding spa - Via Rimini, 38 - 20142 Milano (MI)					Tavola N°
Tel. 02 825021 - info@gruppcap.it - PEC: capholding@legalmail.it					001

Questo disegno è di nostra proprietà esclusiva ed è posto sotto tutela della legge, né è probita la riproduzione anche parziale e la cessione a terzi senza nostra autorizzazione scritta.

