




SEZIONE (scala 1:50)

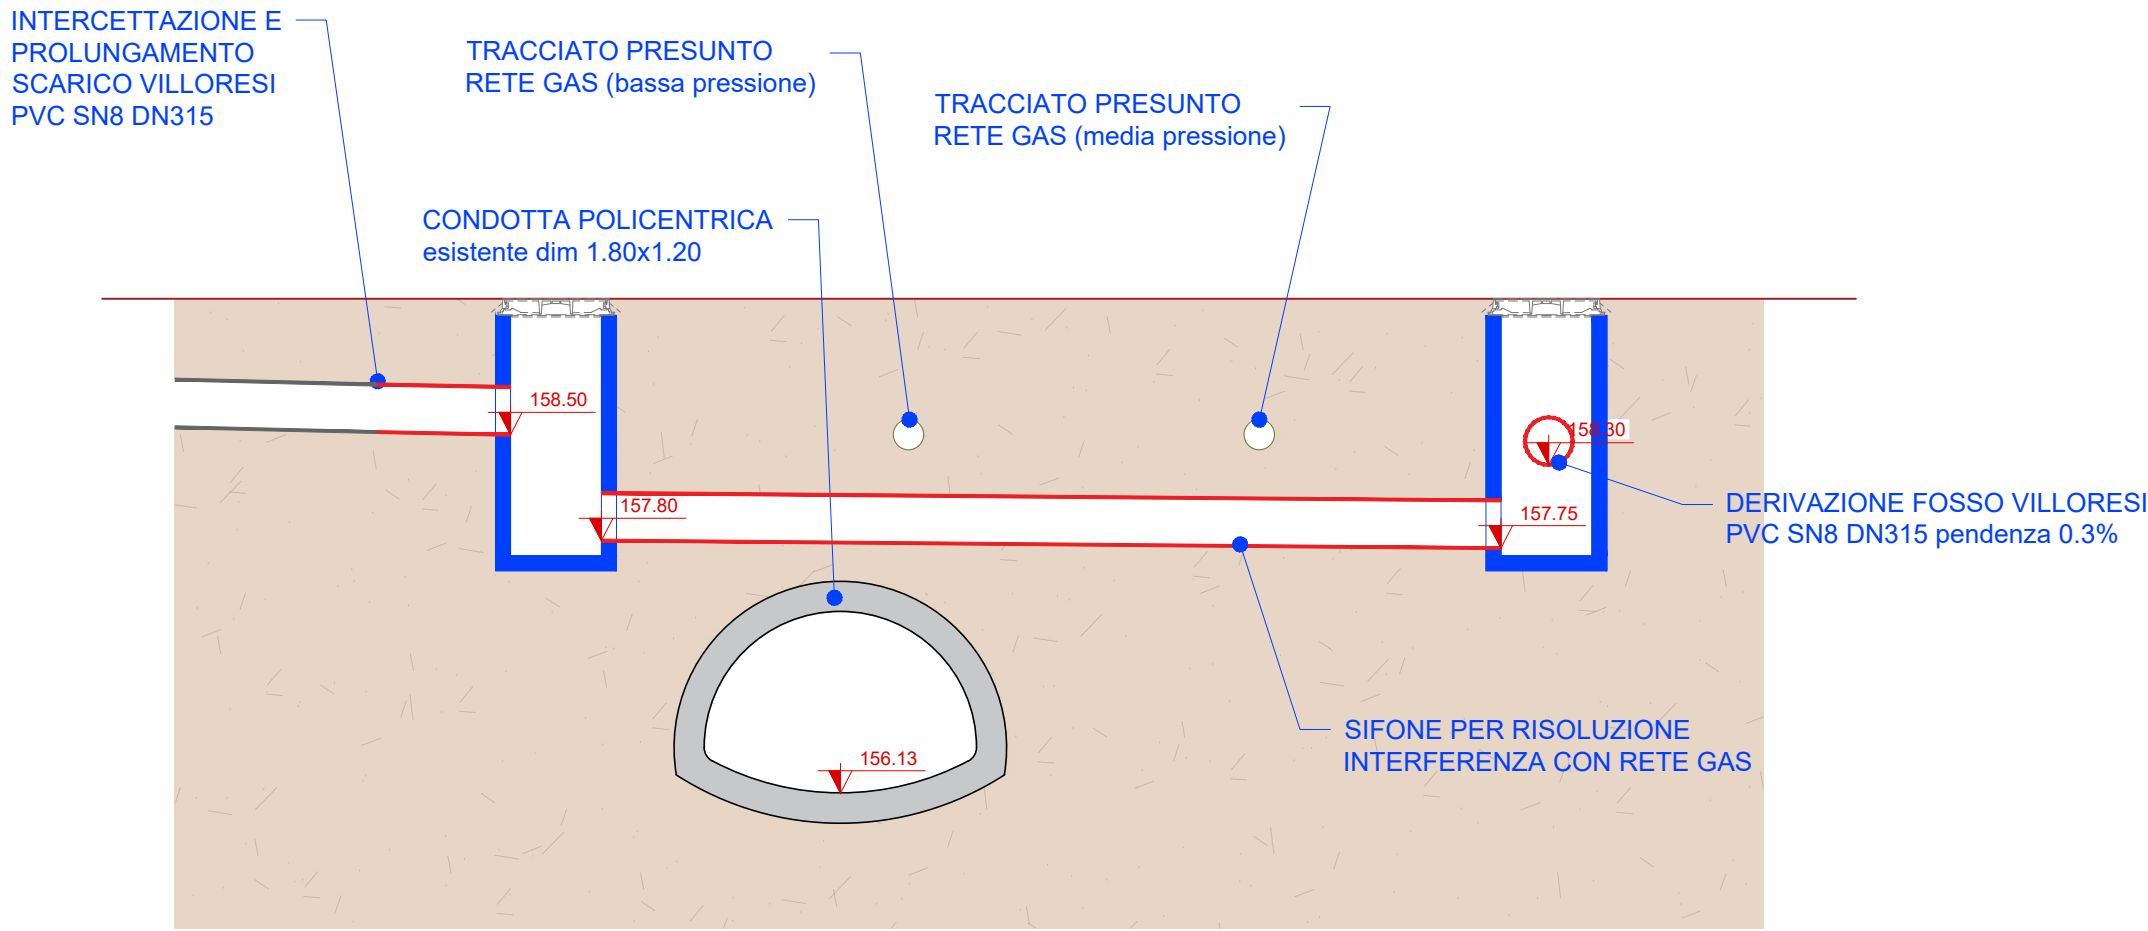

KEY PLAN (scala 1:2500)

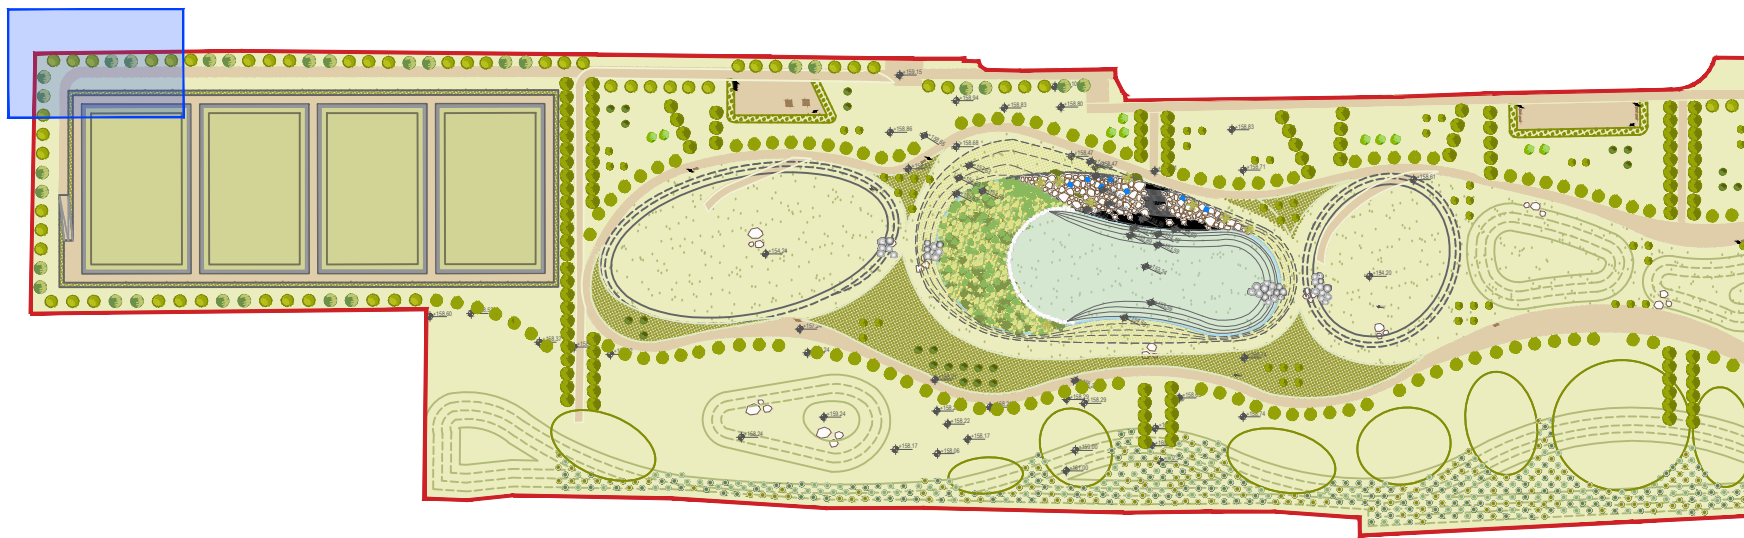

PLANIMETRIA (scala 1:100)

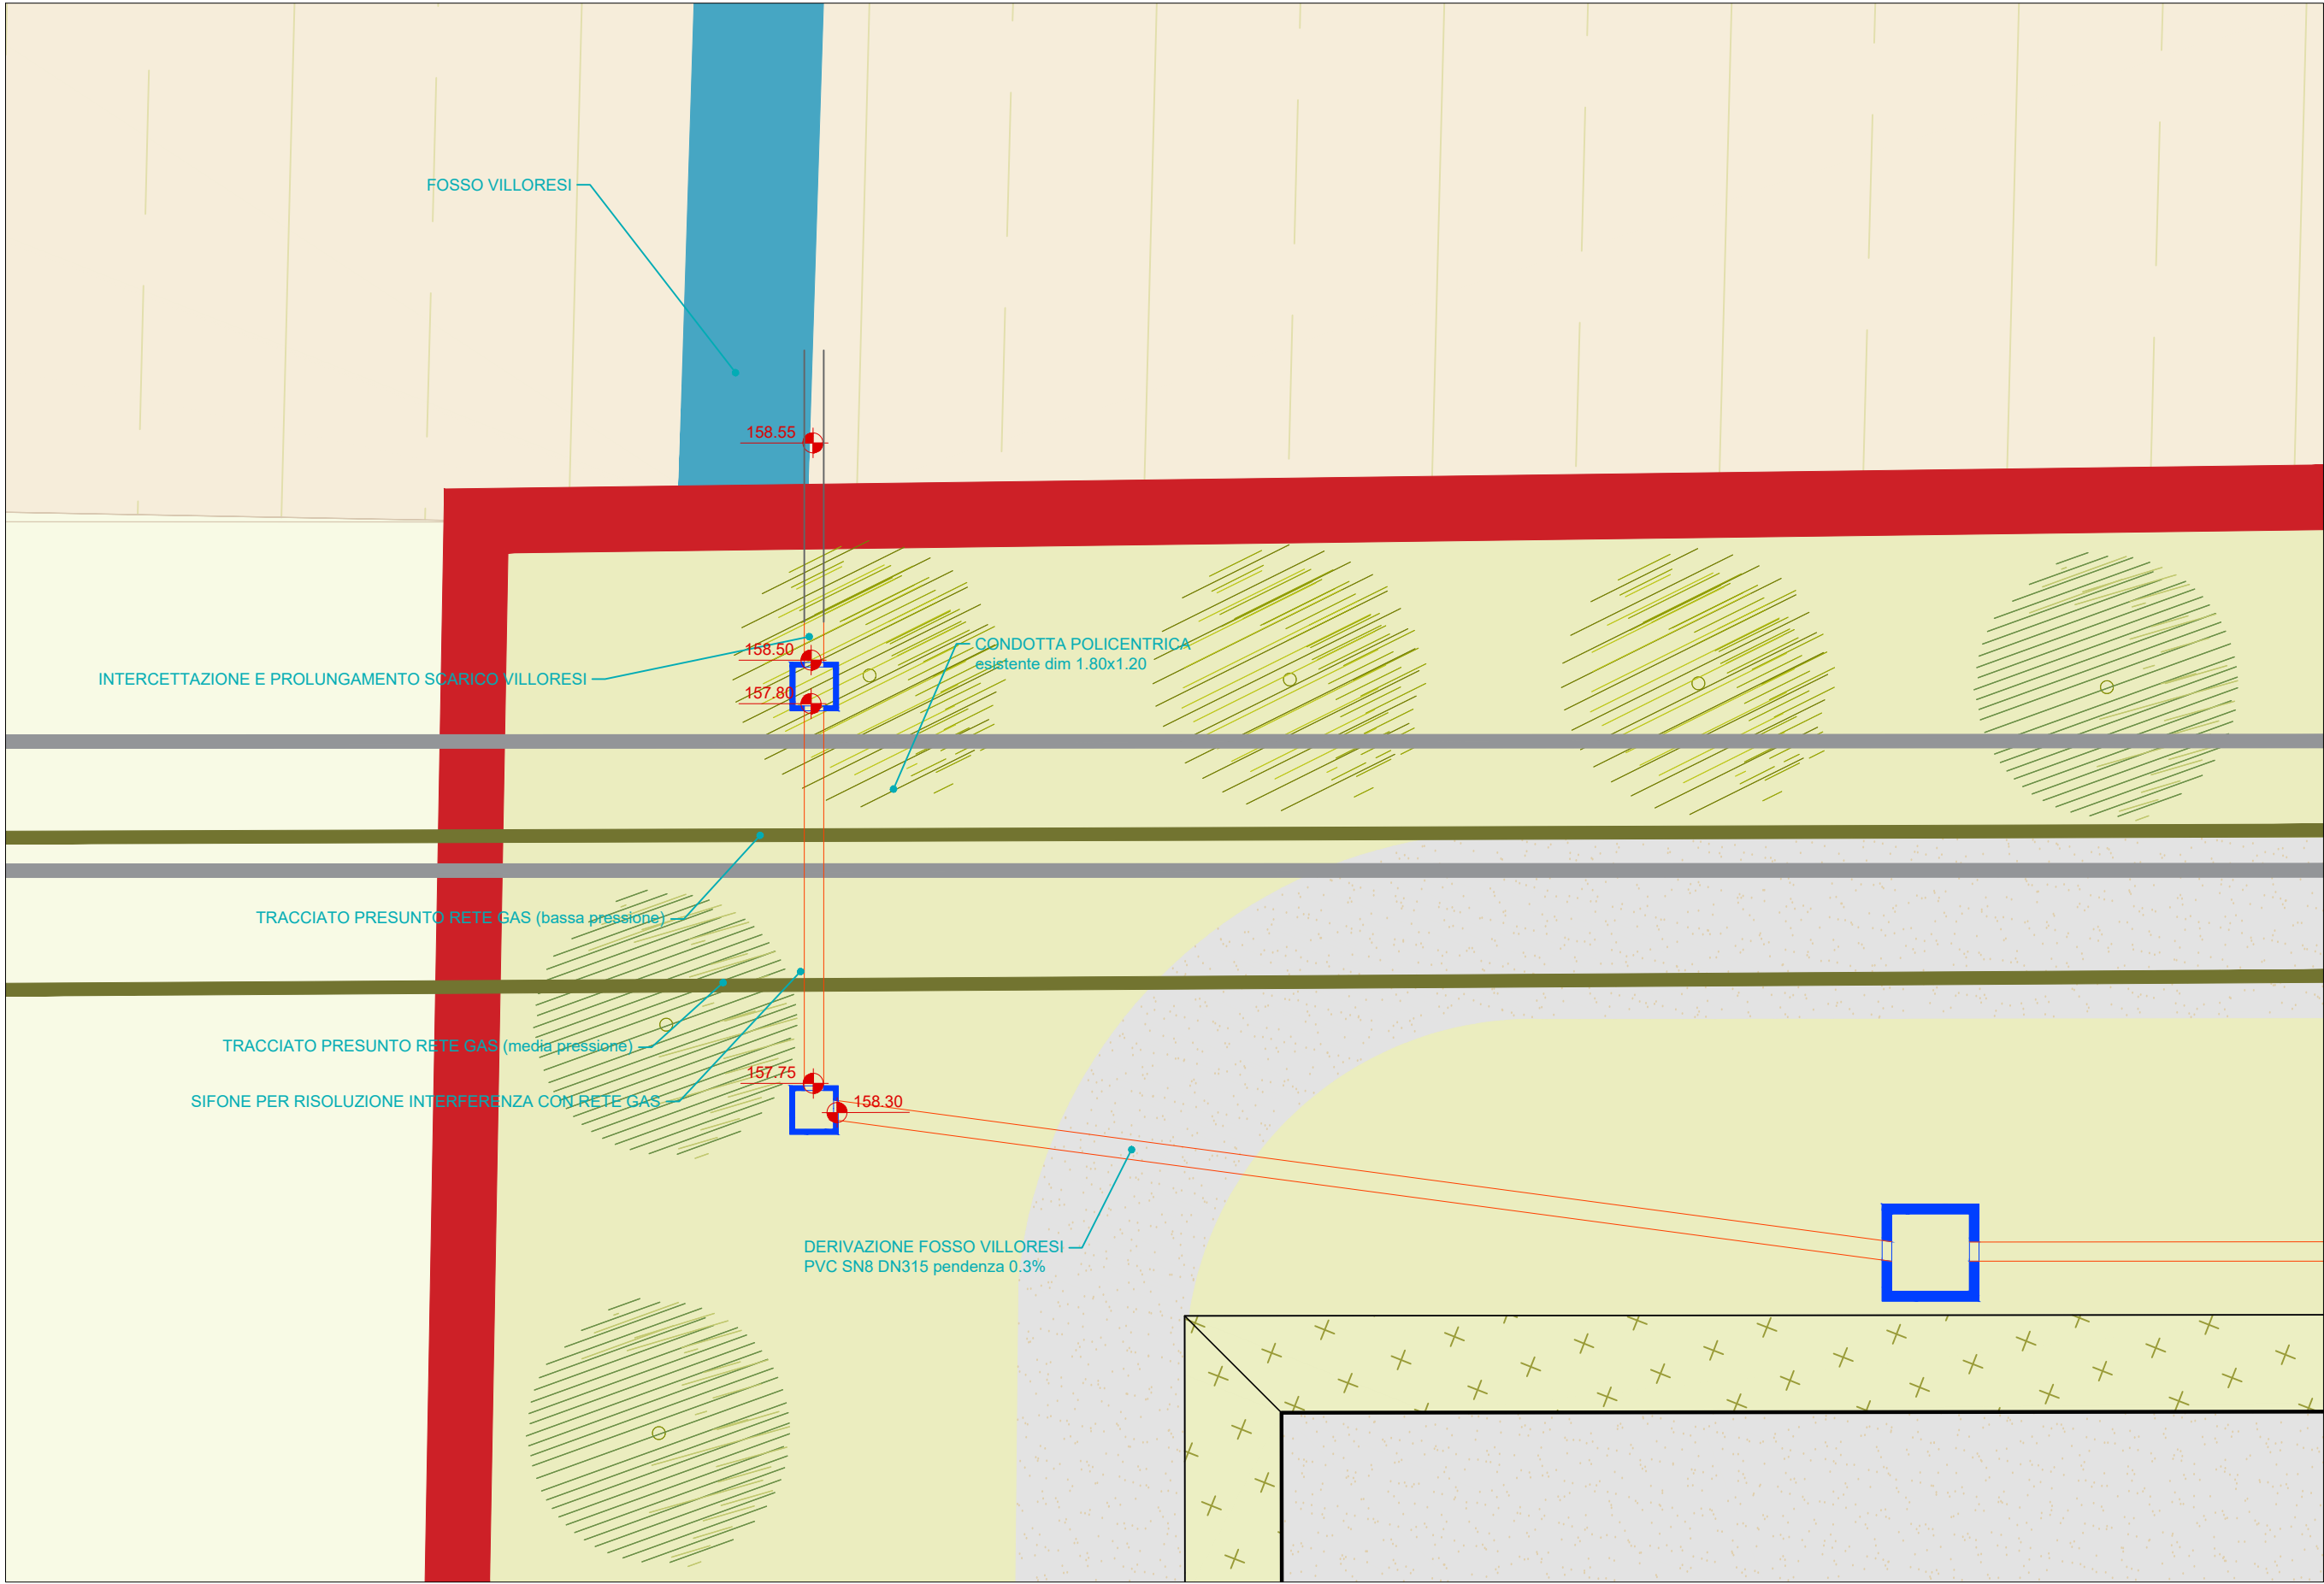

COMUNE DI PADERNO DUGNANO (MI)
ATO Città Metropolitana Milano

PROGETTO DI FATTIBILITÀ TECNICO-ECONOMICA

PARCO DELL'ACQUA

MANUFATTO DI INTERCETTAZIONE SCARICO VILLORESI

	Settembre 2025	J+S	MC	MC	Revisione
Rev	Data	Elaborato	Progettato	Autorizzato	Descrizione
PROGETTAZIONE ESTERNA	J+S Spa Via dei Mestieri 13 20863 - Concorezzo (MB) Tel. 039/6886381 Fax. 0396886381 P.IVA&C.F.0228062960			STUDIO ESTERNO 	
	Riferimenti Progetto	Anno	Tavola N°	Rev.	Scala
	9315	2021	000		indicata
	Tavola N° D_G_DS_010_A				
COMMITTENTE	FILE				
	Codice ISTAT Comune	Ambito	Intervento	Numero Commessa	Anno
	015166	B	D	9315	21
	CAP HOLDING S.p.A Via Rimini, 38 20142 MILANO (MI) Tel. 02 825021 - www.capholding.it info@gruppocap.it				
AUTORIZZATO Area Tecnica: Settore fognatura e invarianza idraulica				Tavola N° D_G_DS_010_A	
					
Questo disegno è di nostra proprietà esclusiva ed è posto sotto tutela della legge, ne è proibita la riproduzione anche parziale e la cessione a terzi senza nostra autorizzazione scritta.					

Questo disegno è di nostra proprietà esclusiva ed è posto sotto tutela della legge, ne è proibita la riproduzione anche parziale e la cessione a terzi senza nostra autorizzazione scritta.