


A long, horizontal row of green trees with brown trunks, representing a forest or a line of vegetation. The trees are evenly spaced and extend across the width of the image.

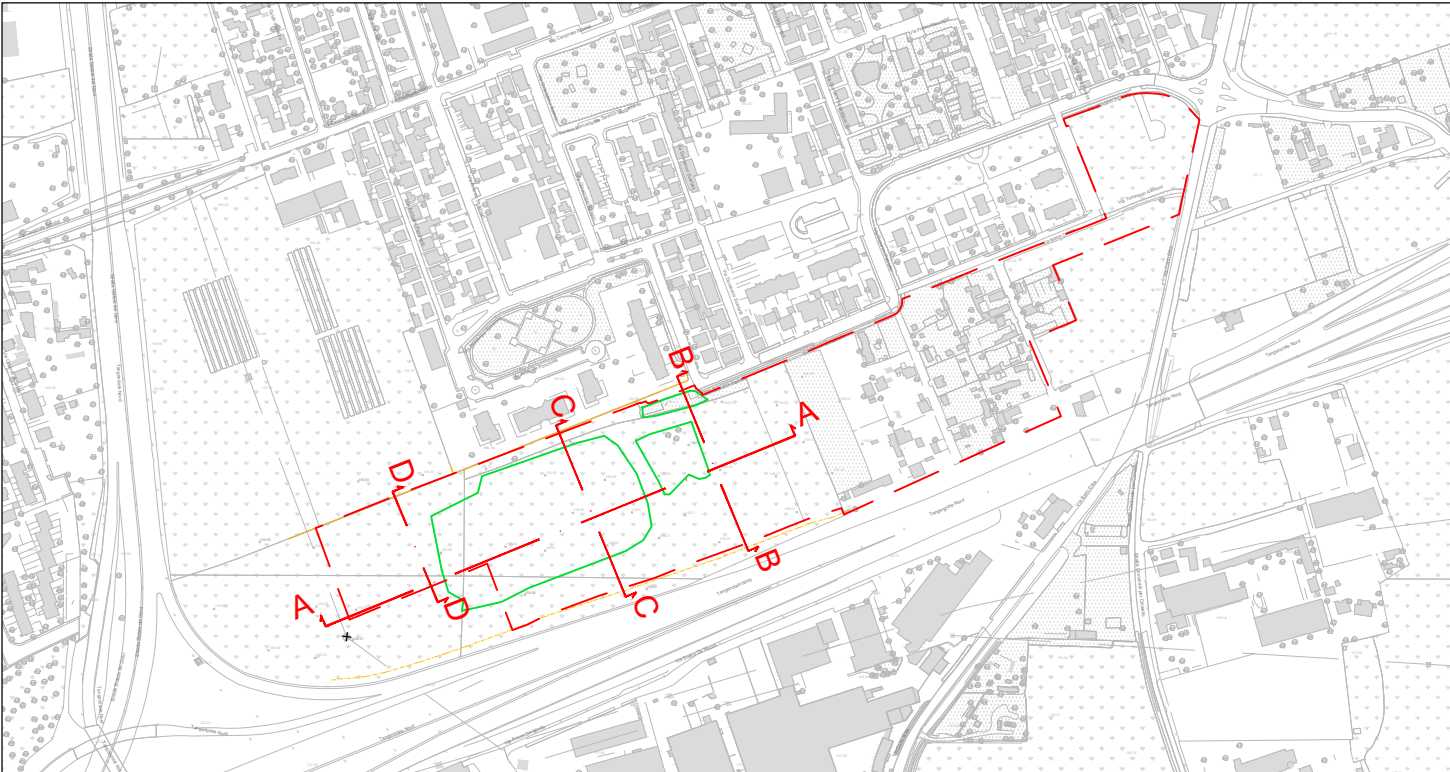

PROGETTO DI FATTIBILITÀ TECNICO-ECONOMICA

SEZIONI STATO DI FATTO

	Settembre 2023	J+S	MC	MC	Revisione	
Rev	Data	Elaborato	Progettato	Autorizzato	Descrizione	
PROGETTAZIONE ESTERNA	J+S Spa Via dei Mestieri 13 20863 - Concorezzo (MB) Tel. 039/6866351 Fax. 0396686351 P.IVA&C. 0228062960			STUDIO ESTERNO 		
	Riferimenti Progetto	Anno	Tavola N°	Rev.	Scala	Tavola N°
	9 3 1 5	2 0 2 1	0 0 0		1:200	D_G_DS_05
COMMITTEE	FILE Codice ISTAT Comune			Numero Commessa		Anno
	0 1 5 1 6 6	B	D	9 3 1 5	-	2 1
	CAP HOLDING S.p.A Via Rimini, 38 21042 MILANO (MI) Tel. 02 820621 - www.capholding.it info@gruppoicap.it			AUTORIZZATO Area Tecnica: Settore fognatura e invarianza idraulica		Tavola N°
						D_G_DS_05
						

Questo disegno è di nostra proprietà esclusiva ed è il piano sulla base della legge, ne è proibita la ristampa senza autorizzazione scritta.